

8 GEN. 1979
12/10/1978

PROGETTO DI VILLETTA UNIFAMILIARE IN LOC. FOSSOLA - COM. DI "CARRARA"

PROPR. SIG. PATRINO AUGUSTO



gent. Aut. 1978
SOSPESO



PIANO REGOLATORE:
"ZONA DI ESPANSIONE"
E PARZIALMENTE
"ZONA PAESISTICA A"



INDICI DI FABBRICABILITA'


SUP. TERRENO mq. 1150
VOL. COLLEGATO mc. 839
VOL. COSTRUITO mc. 644,75 + 113,30
If = 0,66 foglio MAP. 195-194
SUP. COPERTA mq. 101,24
- PORTICATO mq. 45,32
mc. 113,30

COMPUTO DEI VOLUMI


SEMIINTERATO
2,50 x 2,45 = mq. 6,25
6,70 x 4,20 = " 28,34
4,20 x 5,65 = " 23,74
0,70 x 2,65 = " 1,86
= mq. 61,04 x 2,50 = mc. 152,60
Porticato: 1,80 x 6,60 = mq. 11,88
4,40 x 7,60 = " 33,44
= mq. 45,32 x 2,50 = mc. 113,30
Totale: 152,60 + 113,30 = mc. 265,90

RIALZATO
4,50 x 2,15 = mq. 9,68
8,65 x 1,30 = " 11,25
7,35 x 1,65 = " 12,13
9,10 x 3,30 = " 30,03
6,95 x 0,70 = " 4,87
1,80 x 4,60 = " 8,28
0,80 x 0,30 = mq. 0,24 x 3,00 = mc. 0,72
Totale: 9,68 + 11,25 + 12,13 + 30,03 + 4,87 + 8,28 + 0,24 = mq. 76,40
= mc. 191,00


PIANO PRIMO
4,50 x 0,30 = mq. 1,35
8,65 x 4,30 = " 37,21
7,35 x 1,65 = " 12,13
9,10 x 3,30 = " 30,03
6,95 x 0,70 = " 4,87
4,60 x 0,30 = " 1,38
= mq. 89,96 x 3,00 = mc. 269,88
4,60 x 3,30 = mq. 15,18 x 2,50 = mc. 37,95
Totale: 269,88 + 37,95 = mc. 307,83

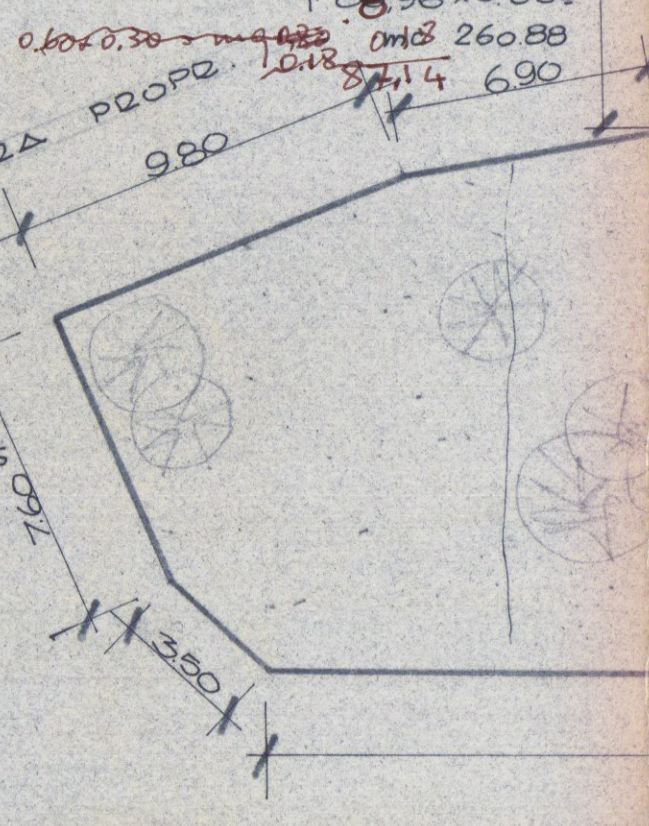


PLAUMETRIA 1:200

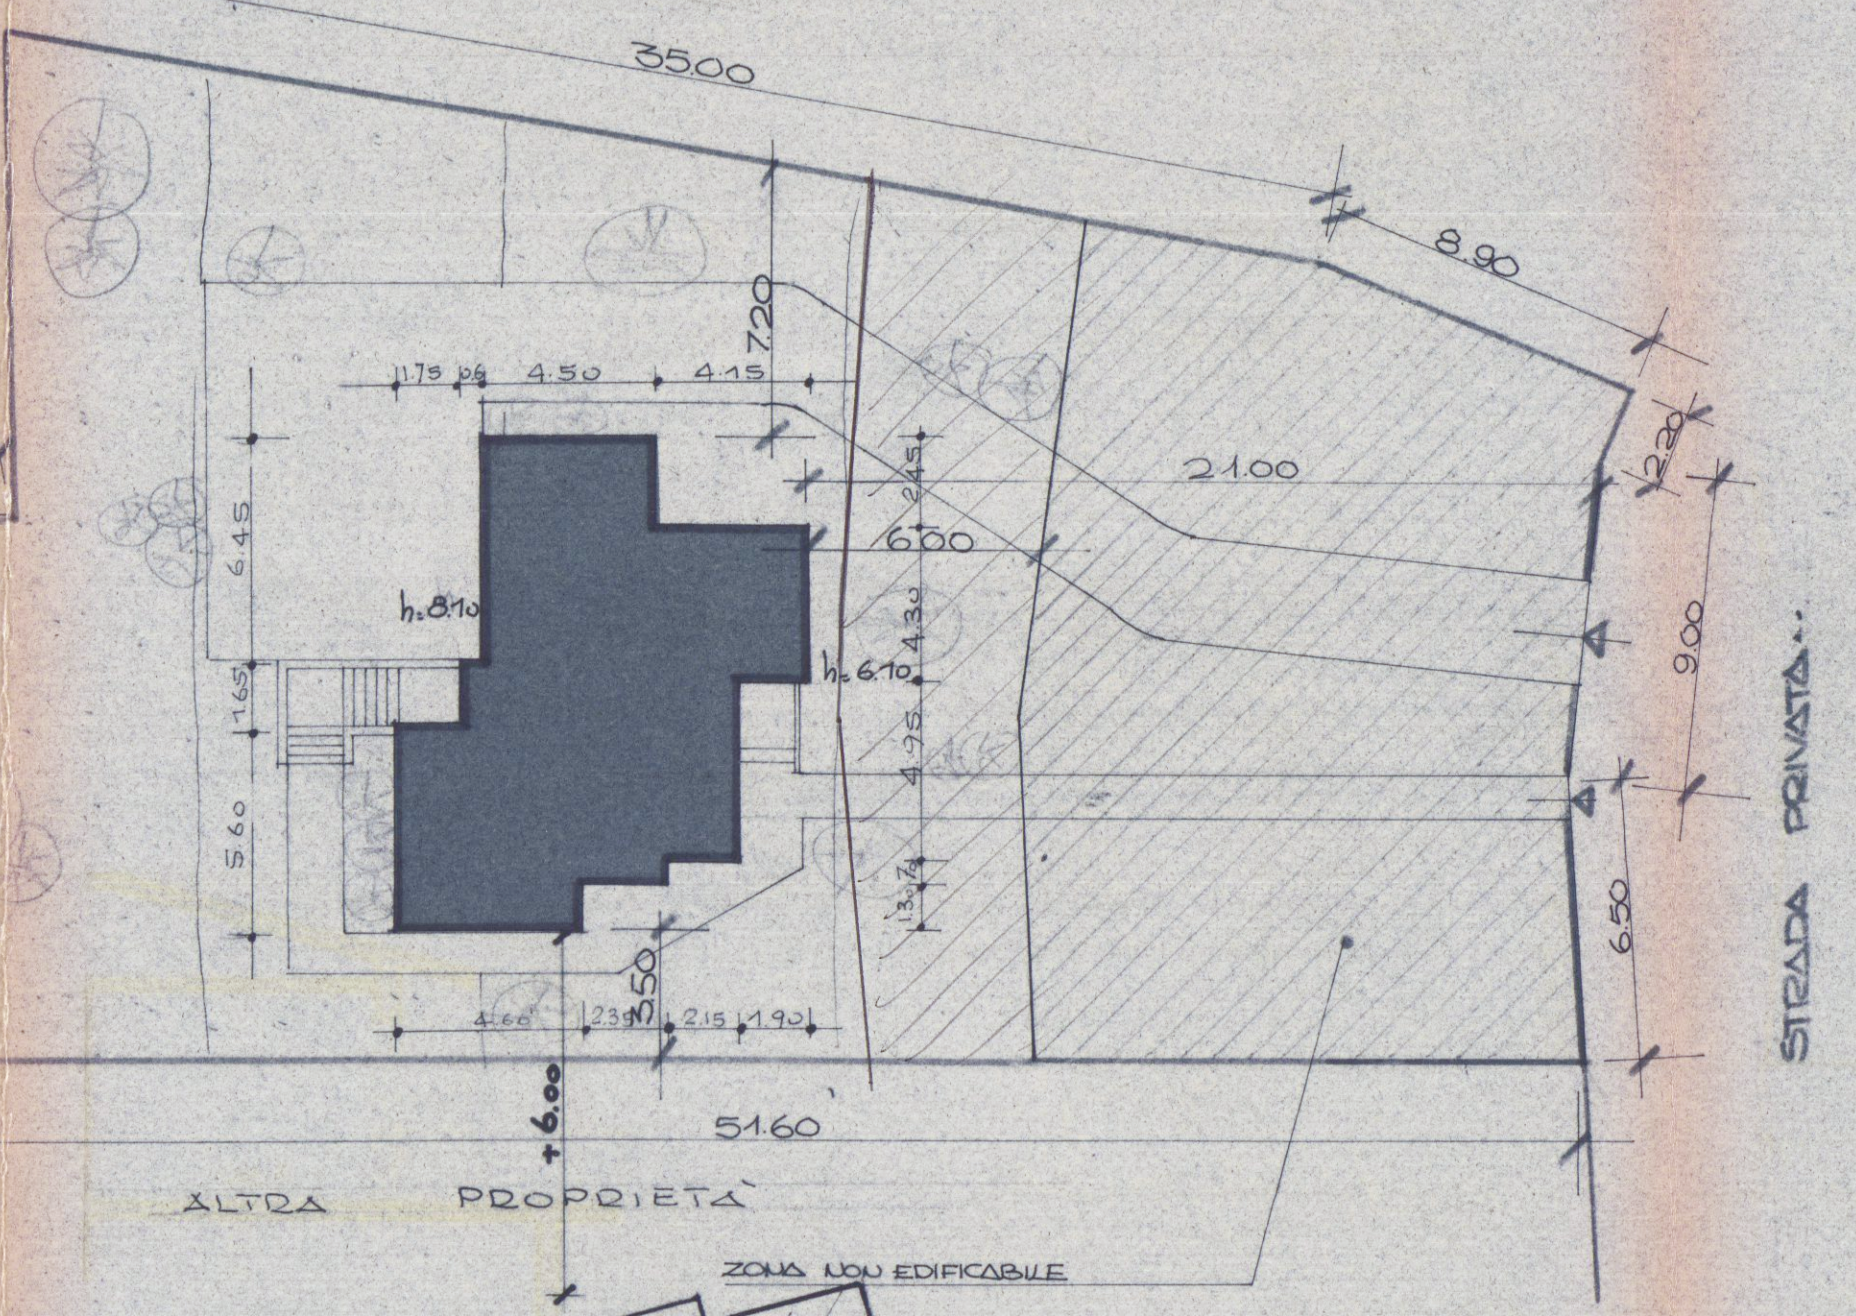



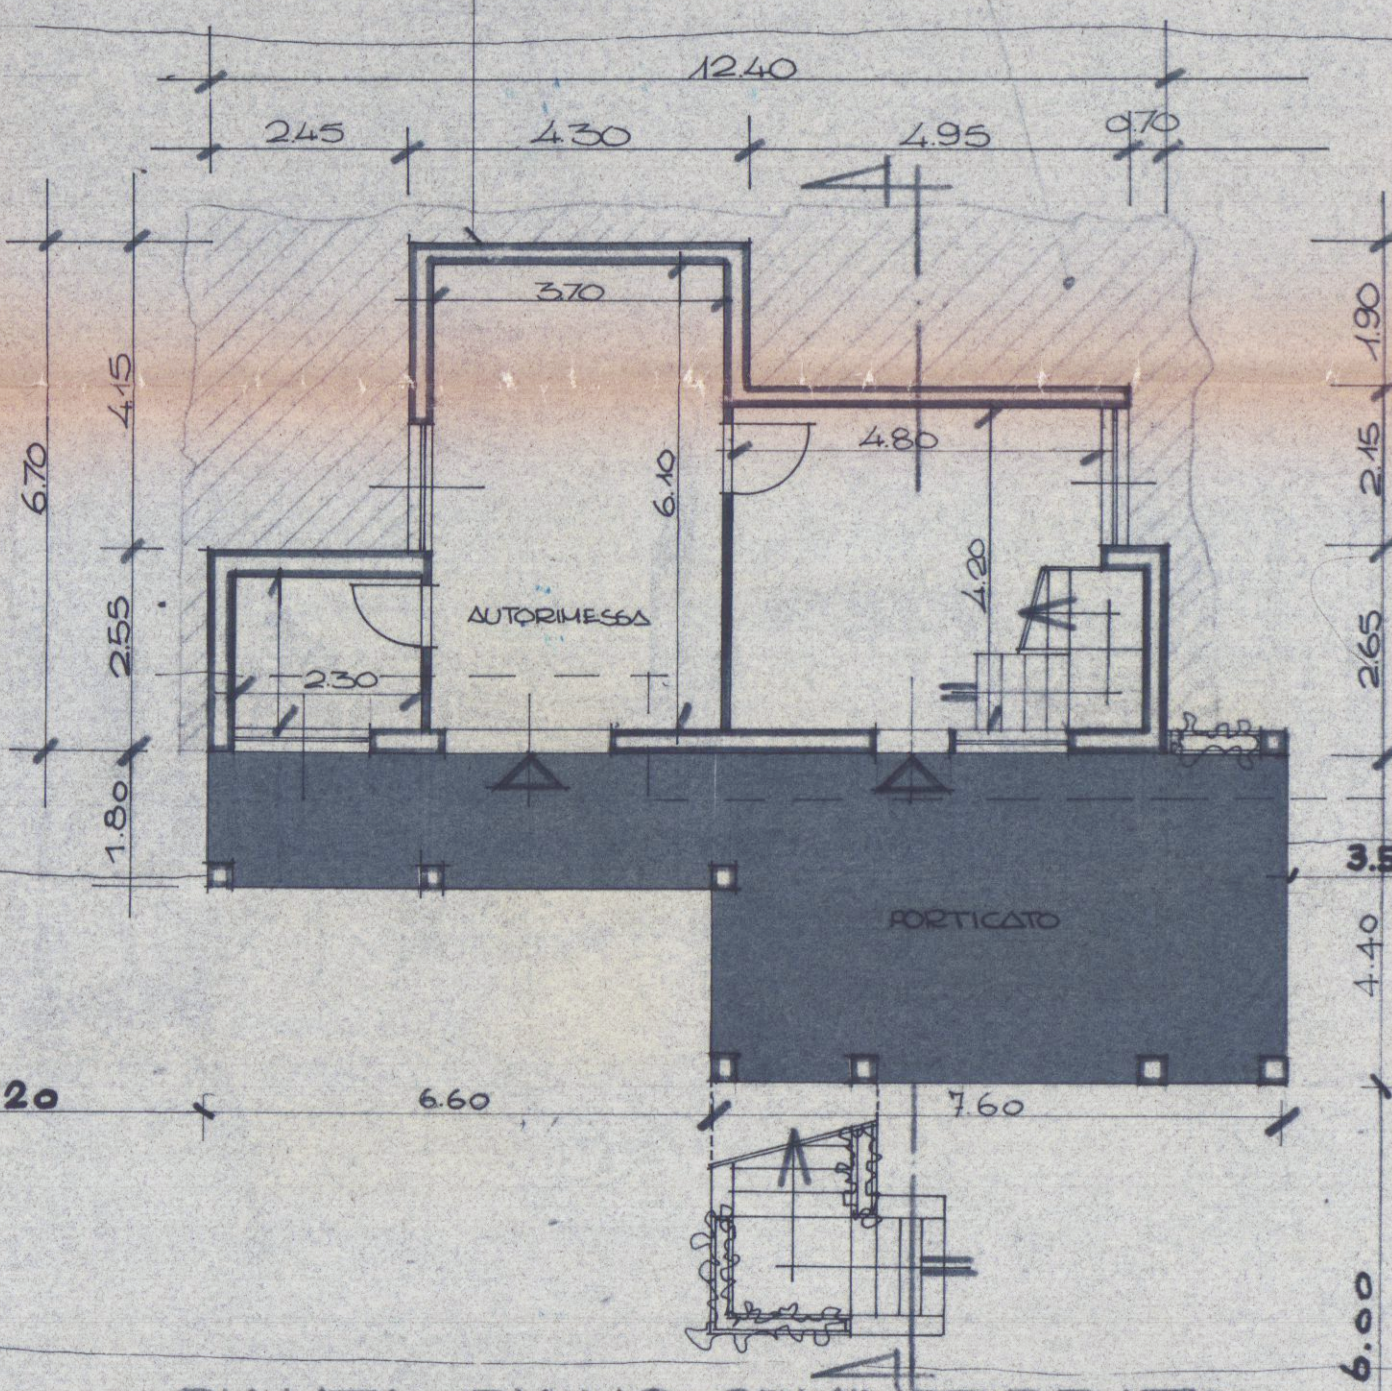


PIANTA PIANO SEMINTERATO

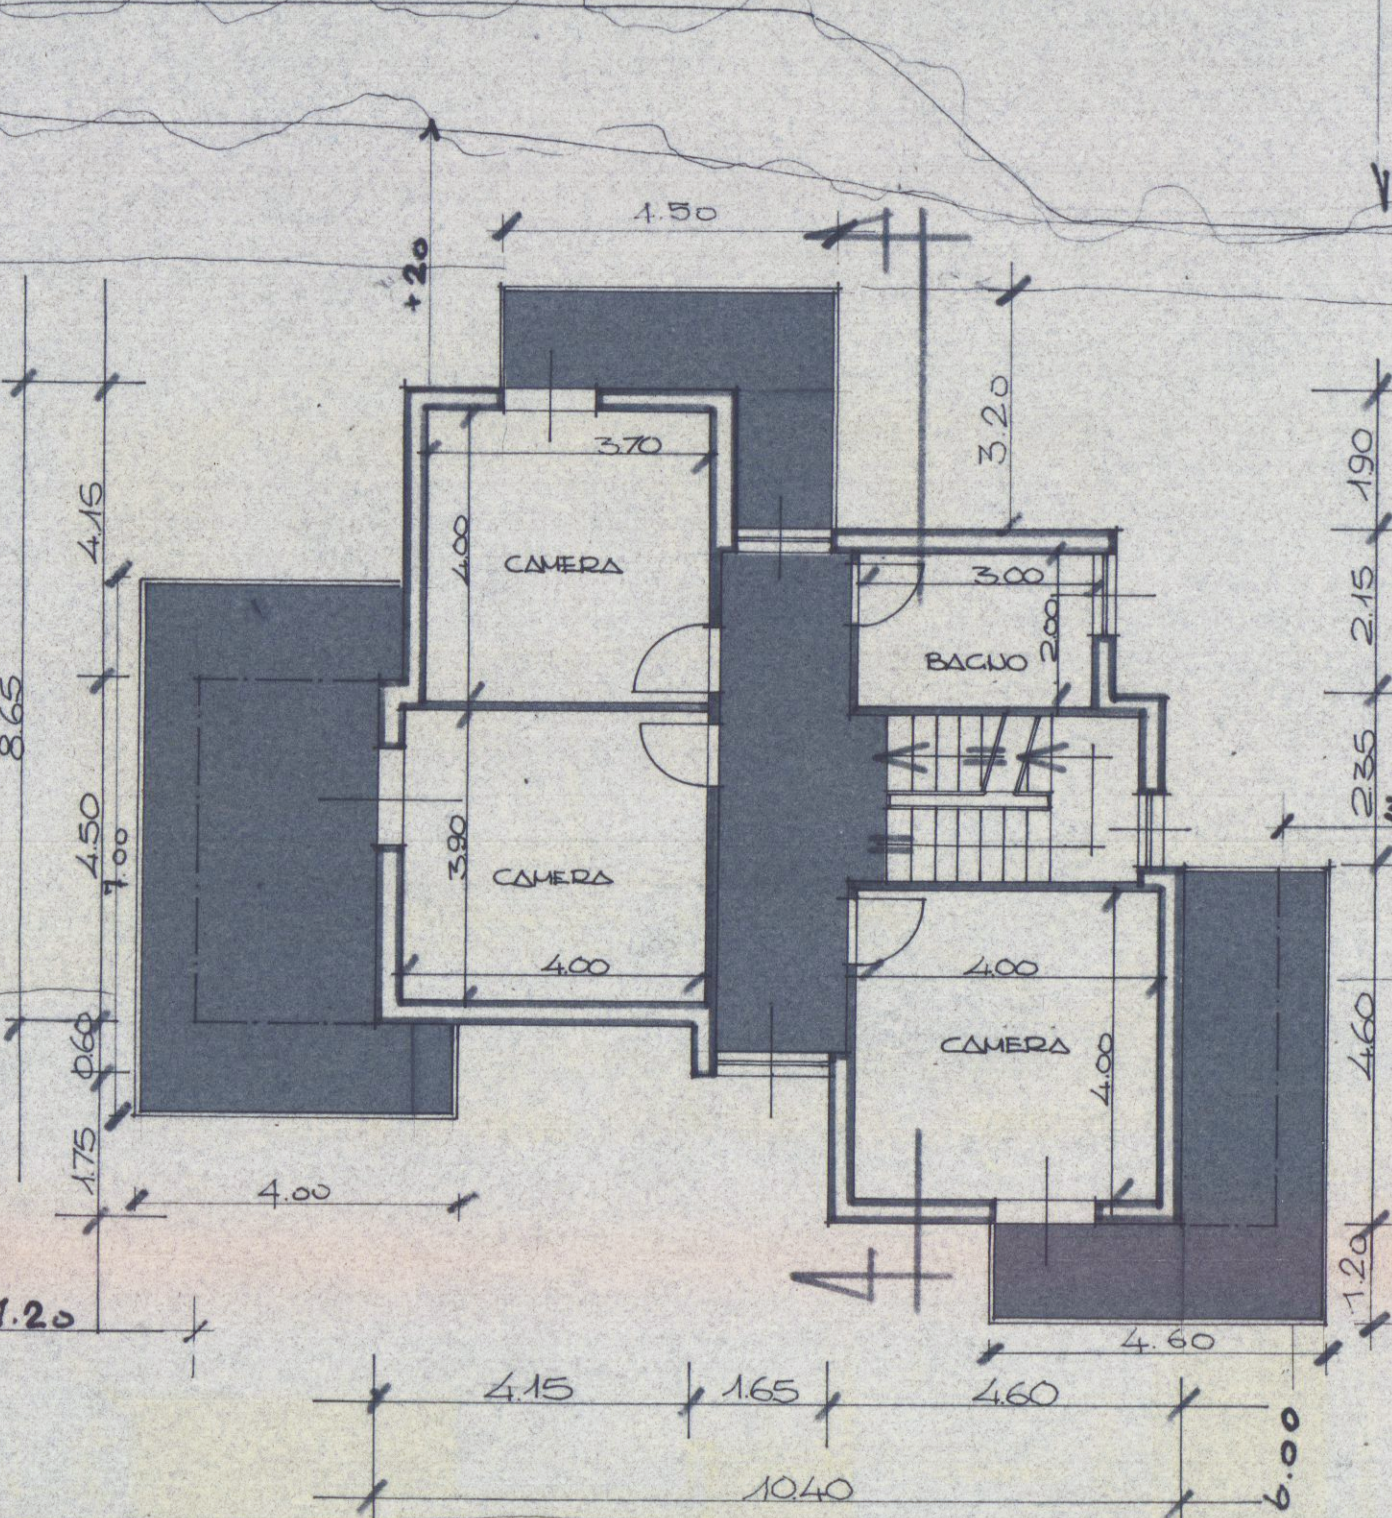


PIANTA PIANO PRIMO

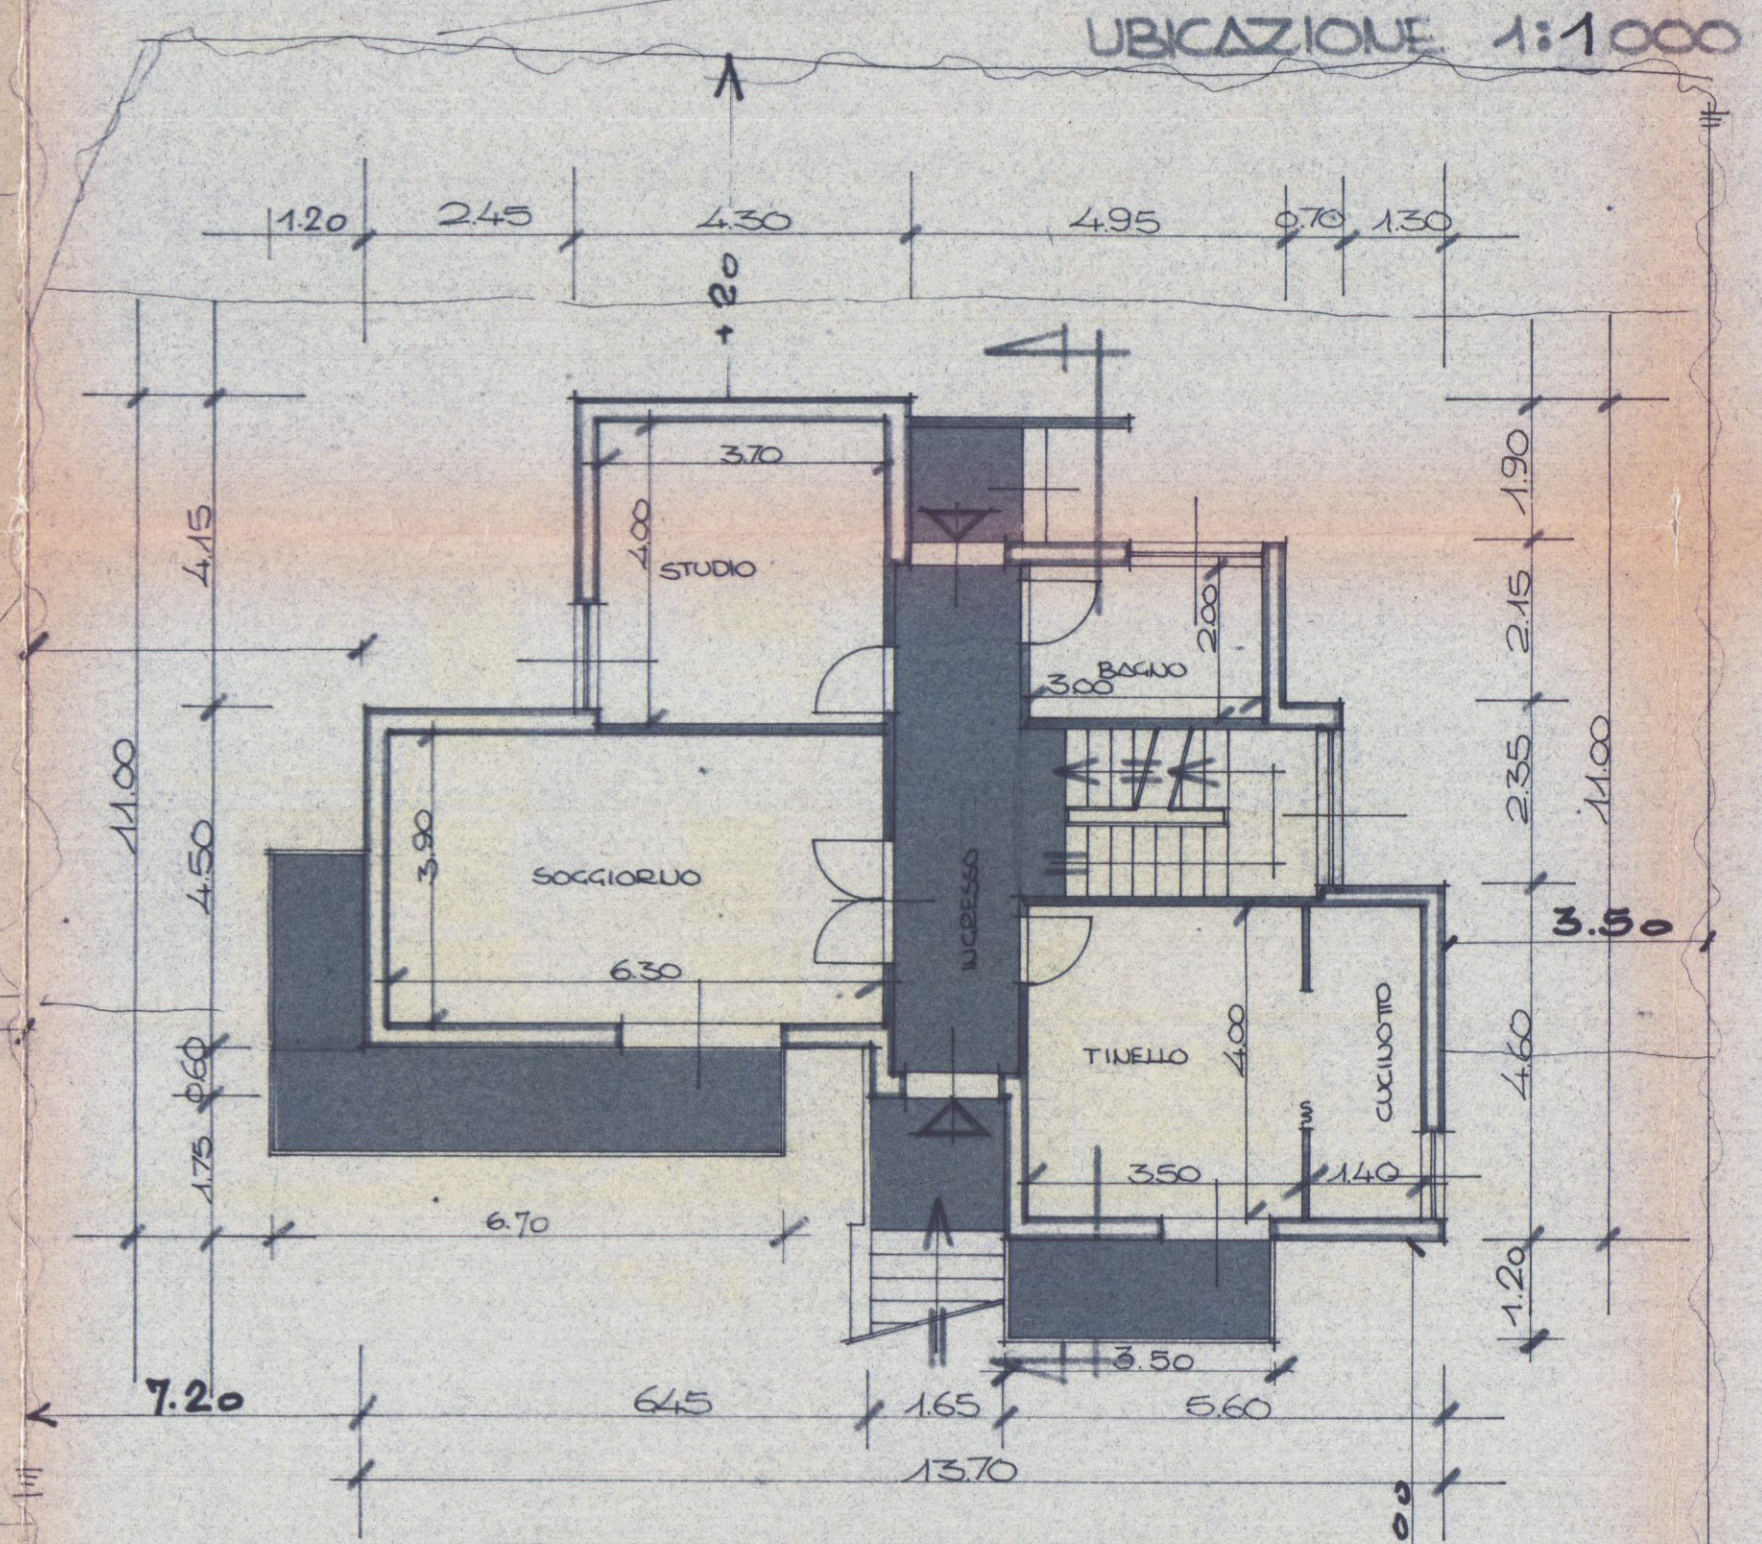


PIANTA PIANO RIALZATO

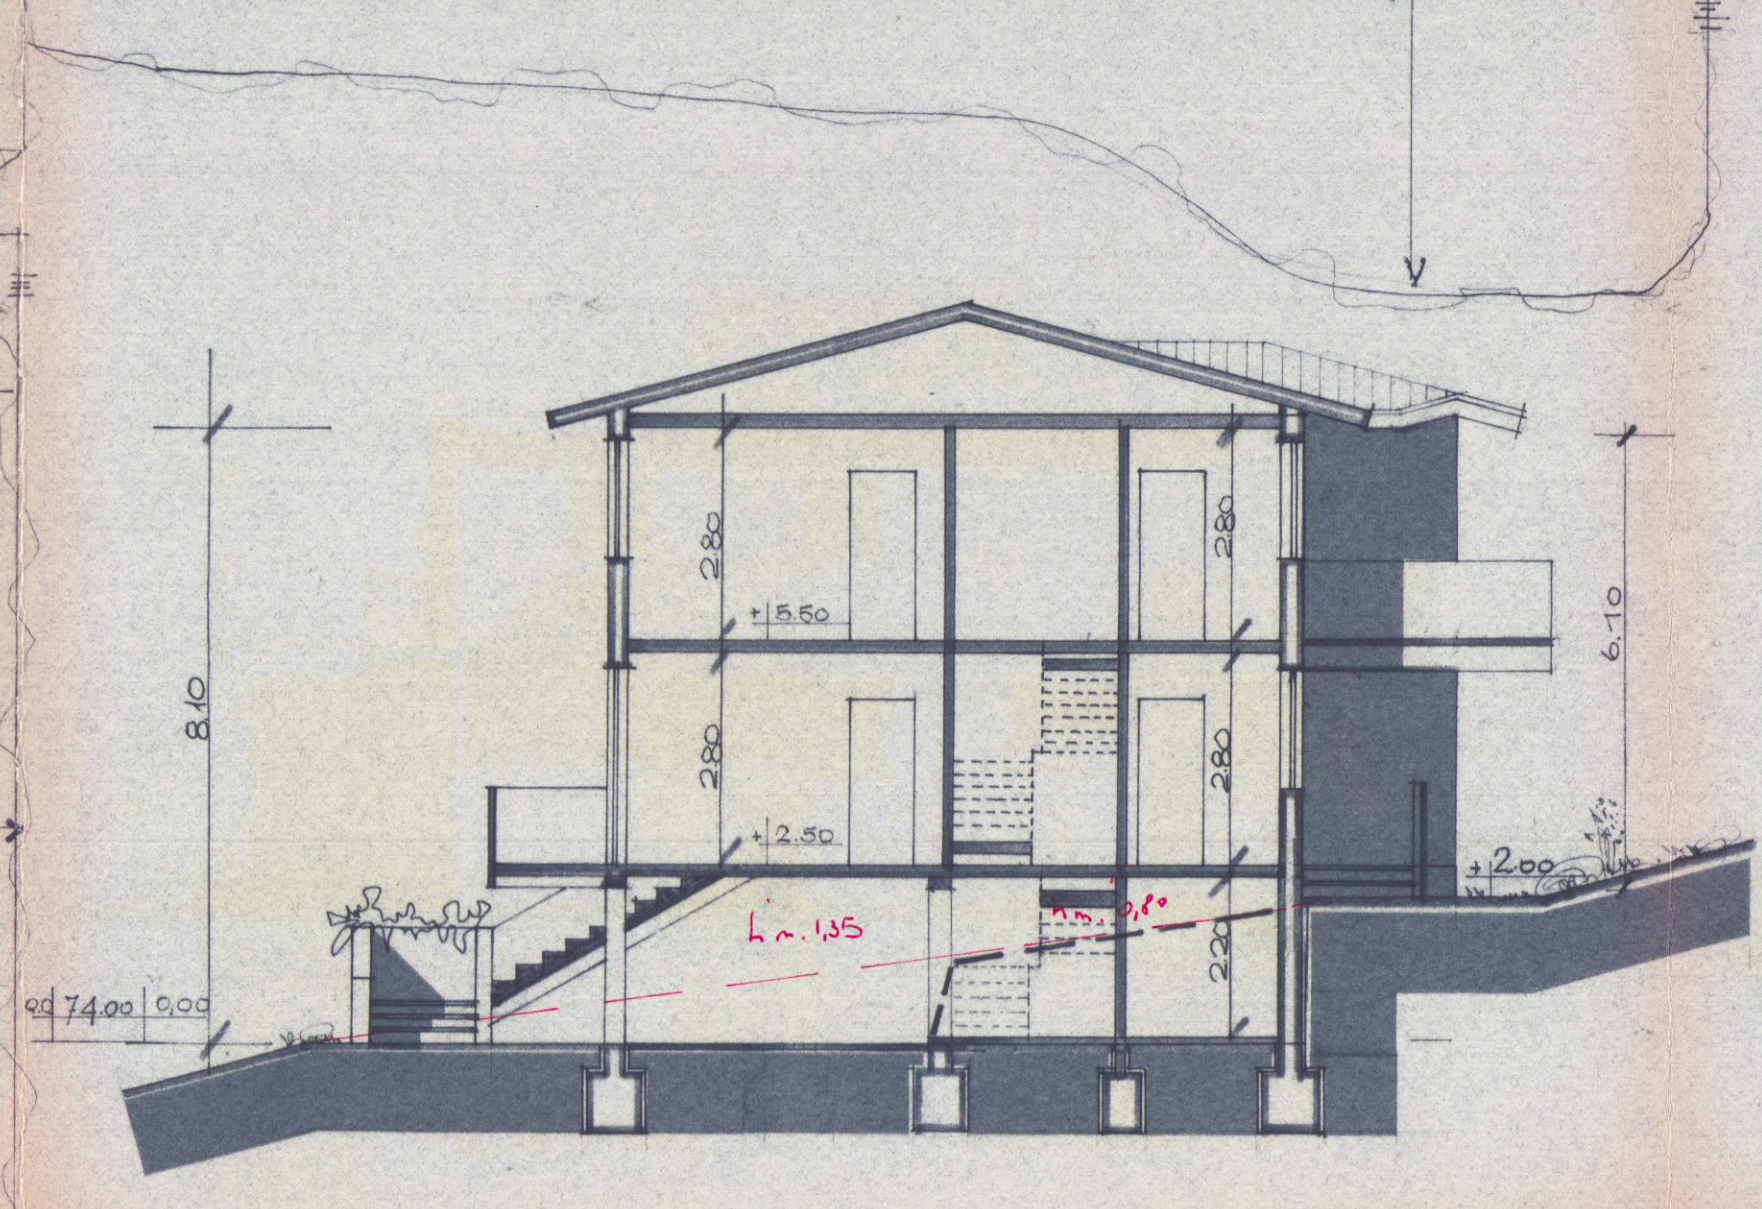


SEZIONE

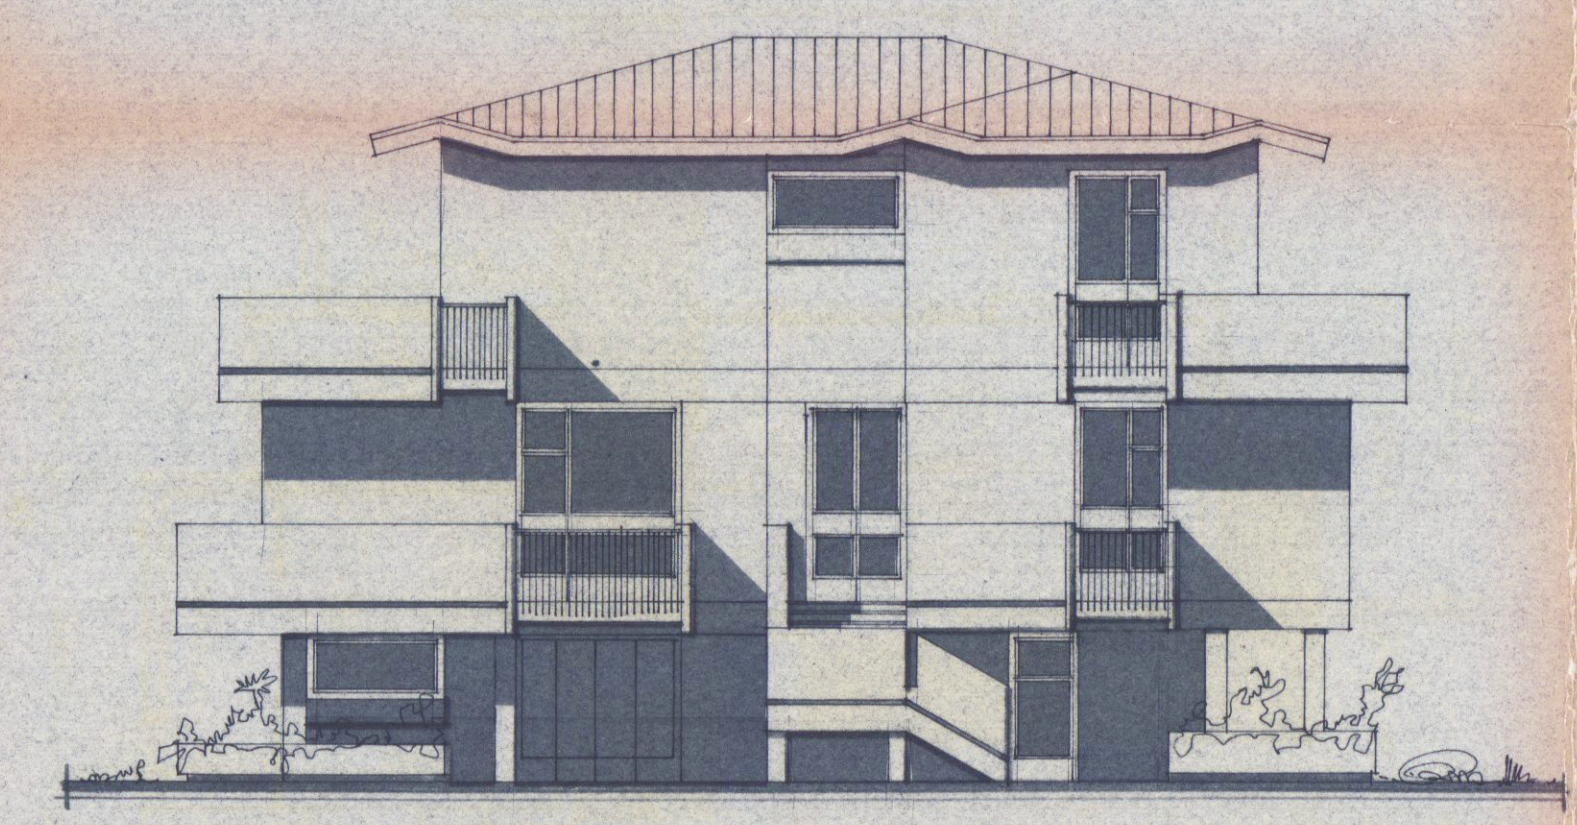


PROSPETTO EST

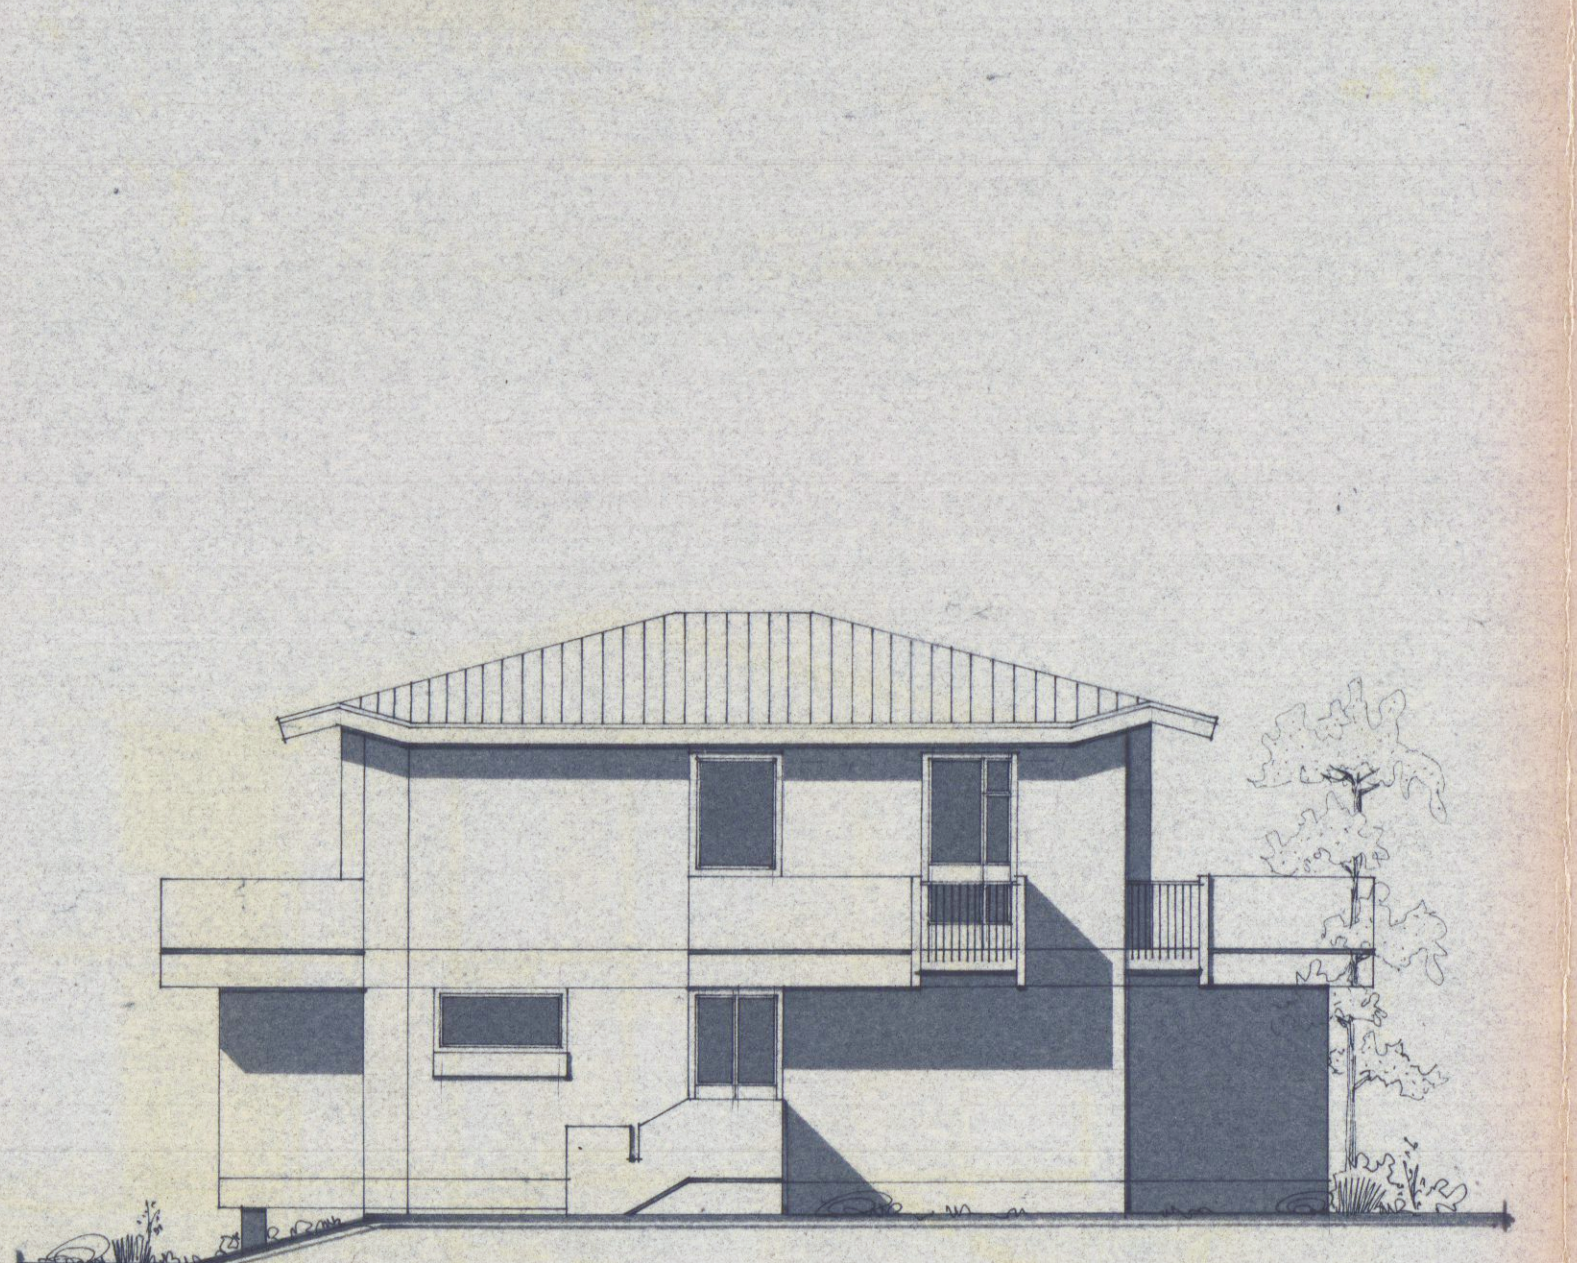


PROSPETTO OVEST

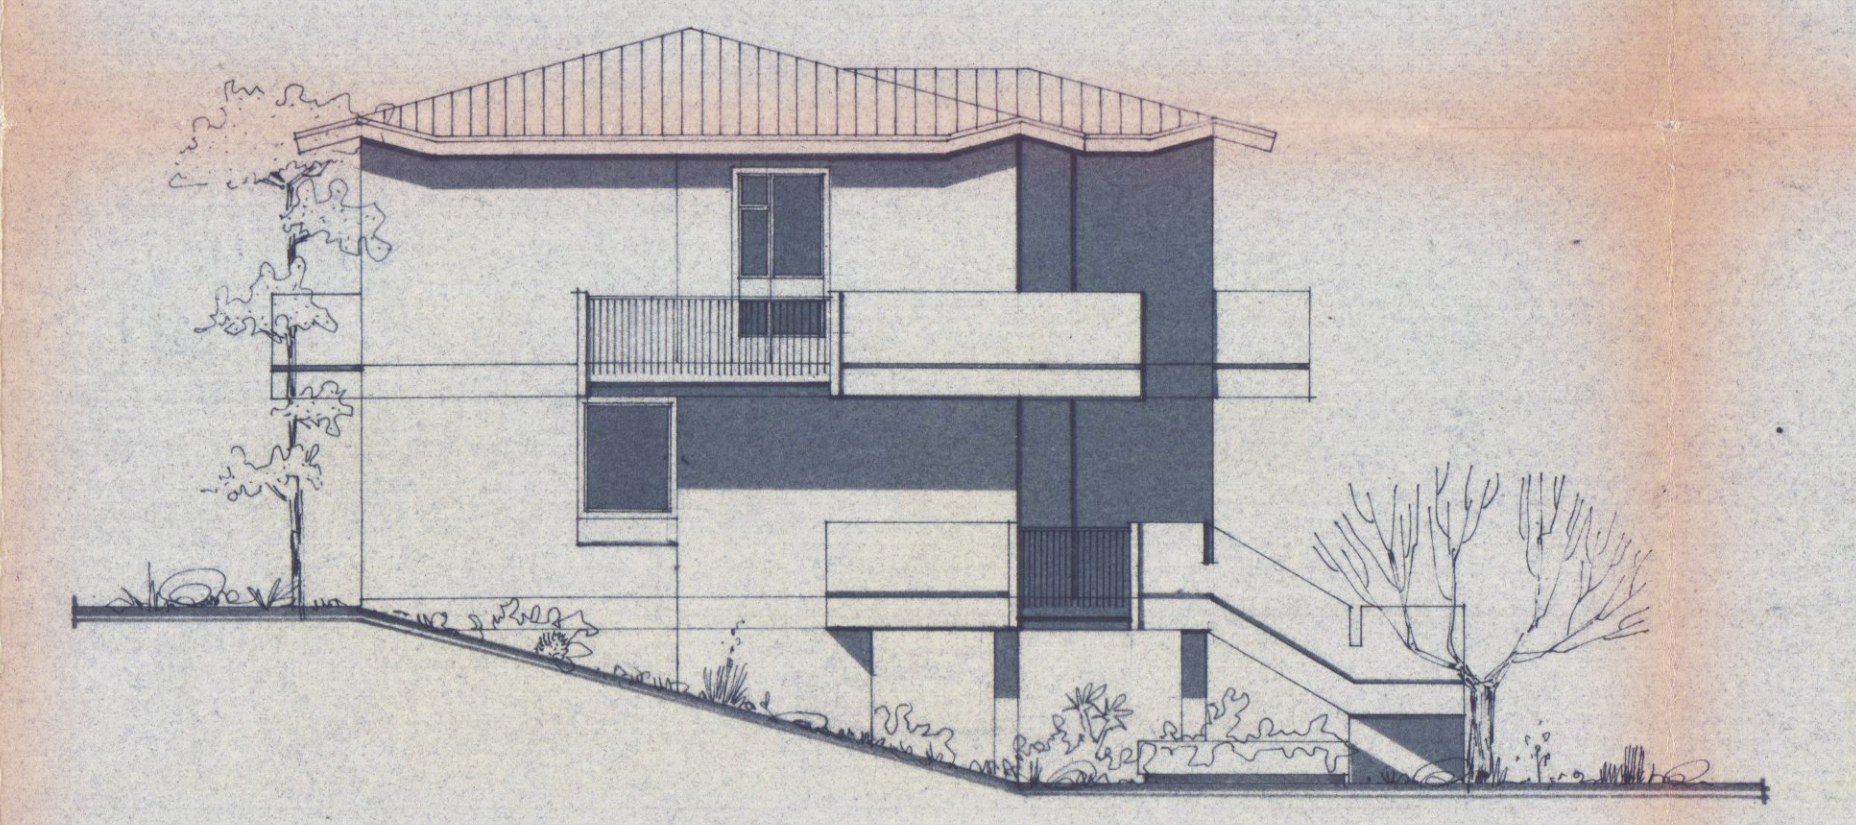


PROSPETTO SUD

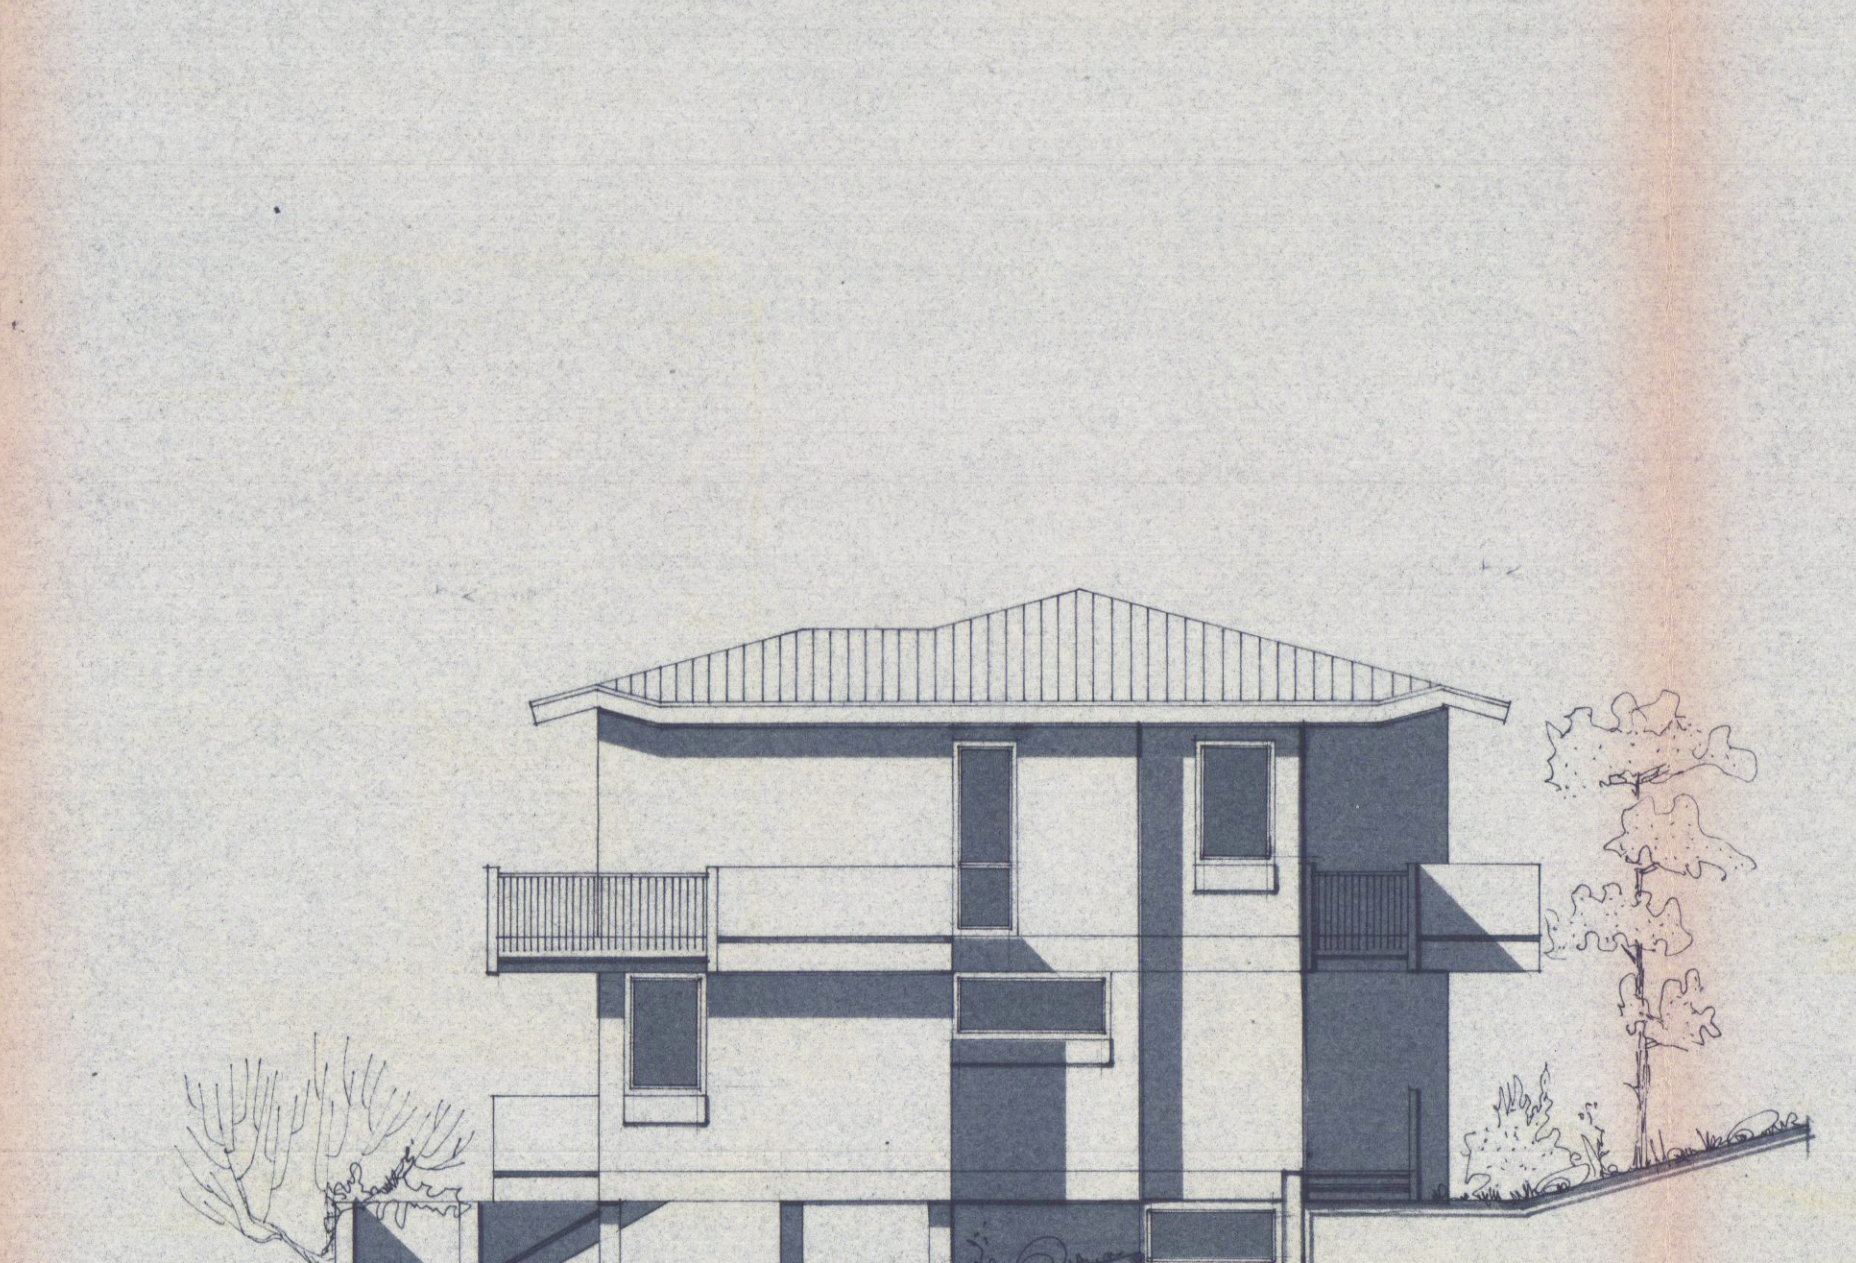

PROSPETTO NORD

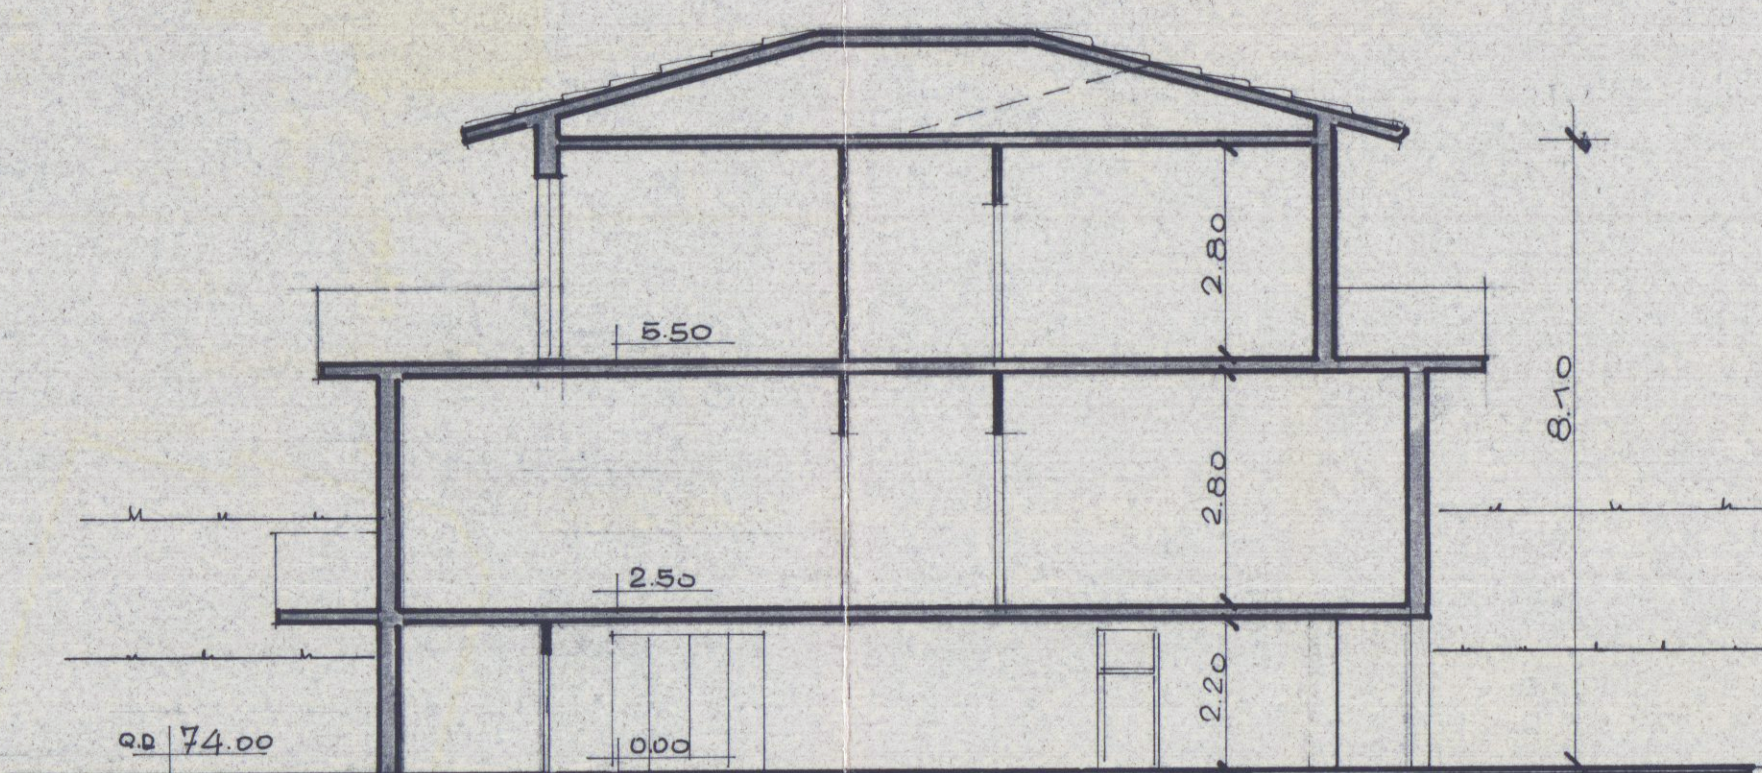

SEZIONE TRASVERSALE

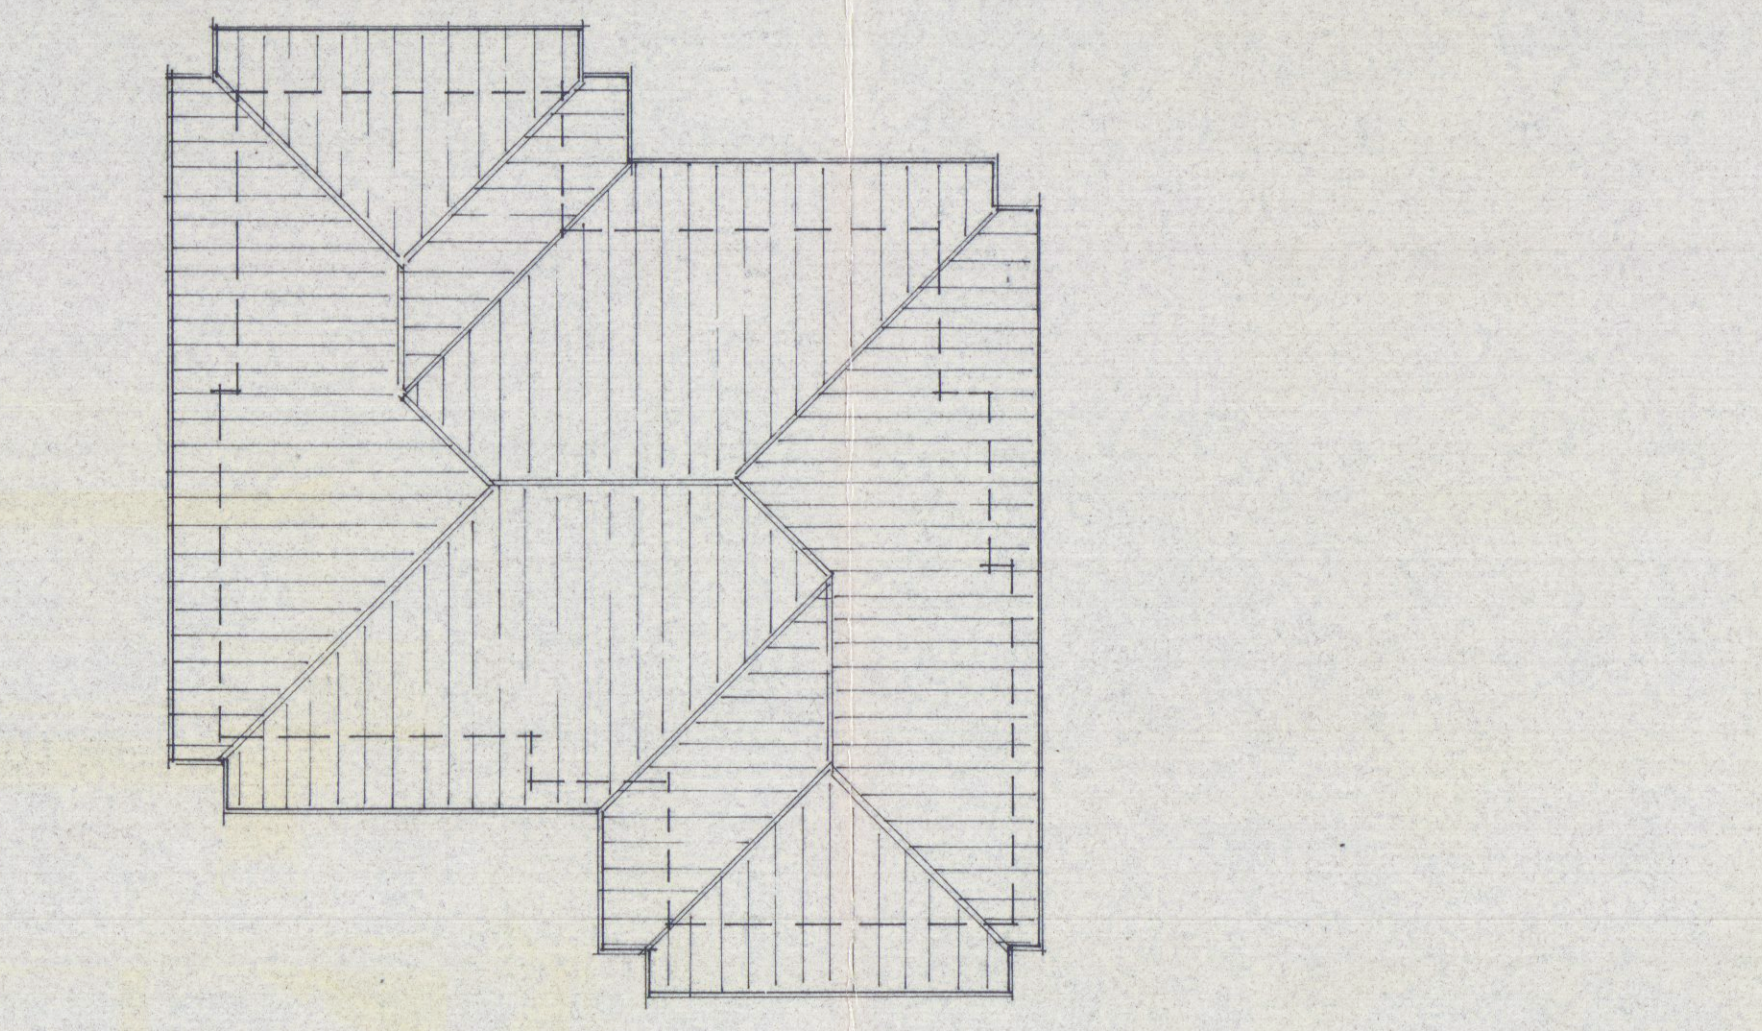

PIANTA COPERTURA