


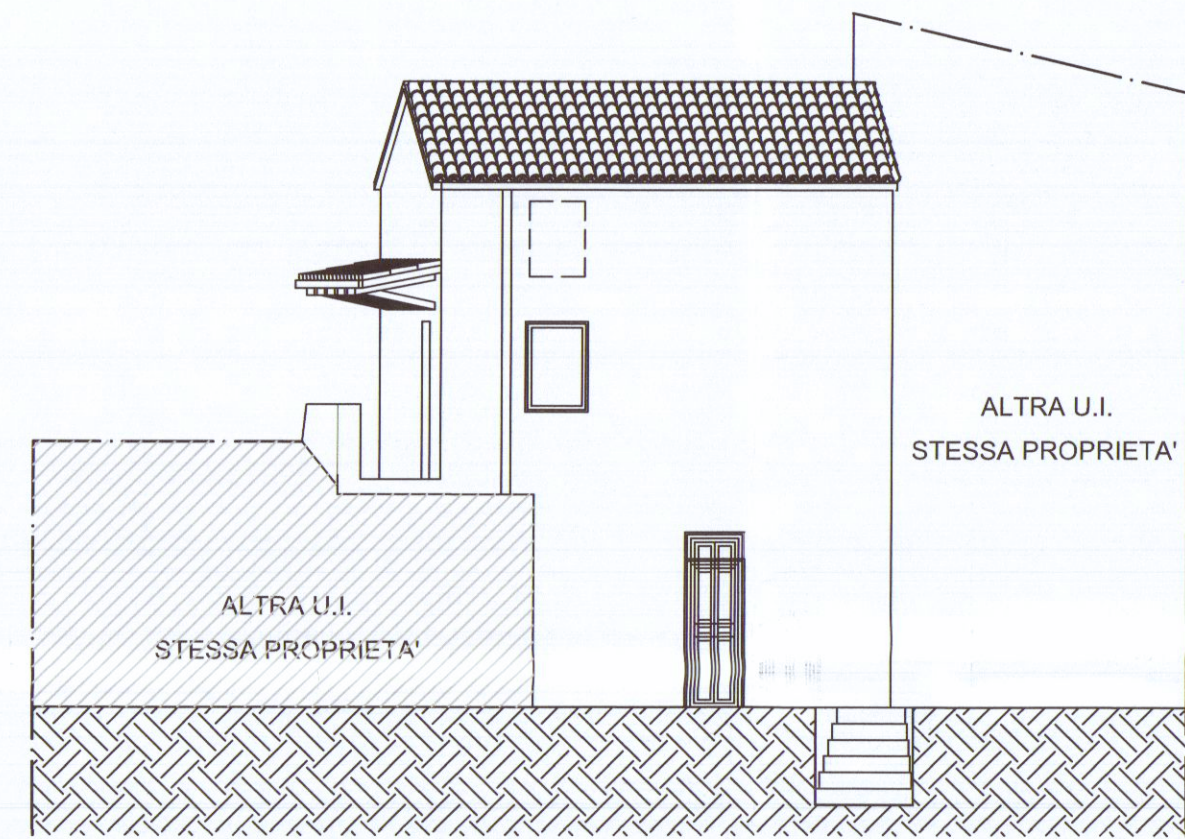
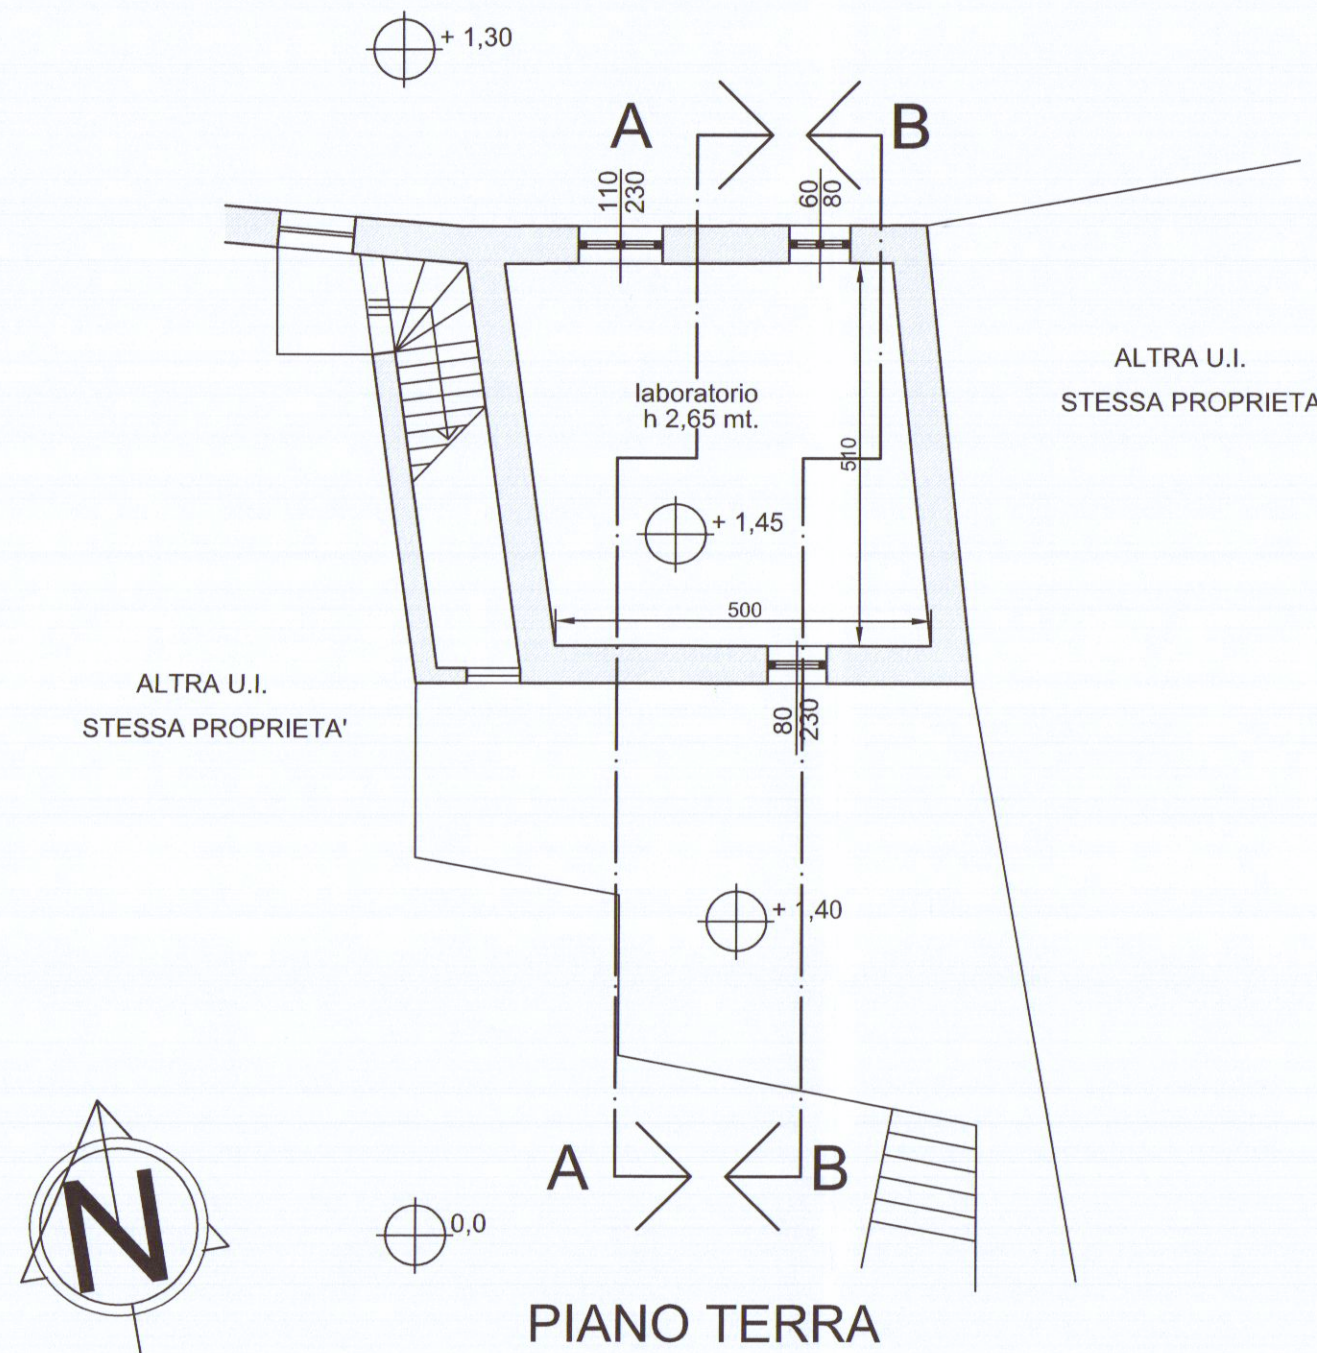
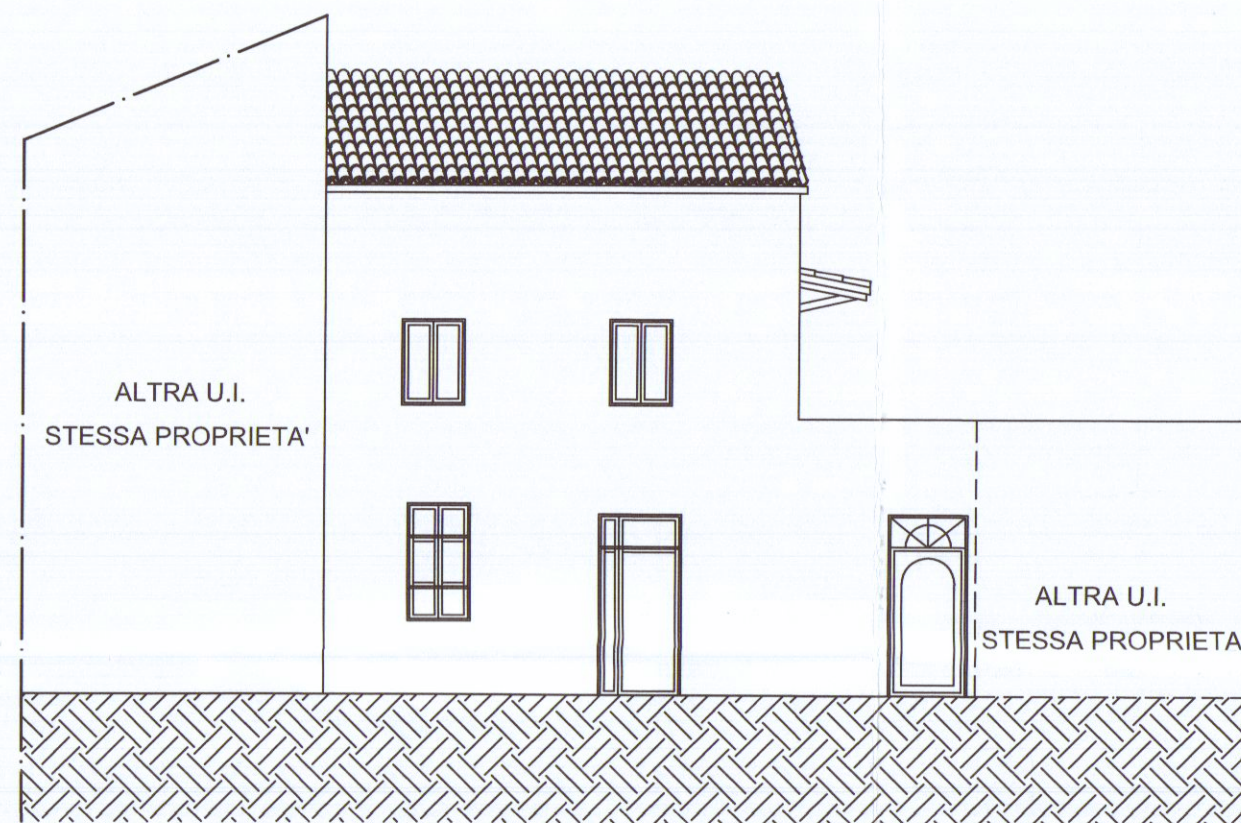


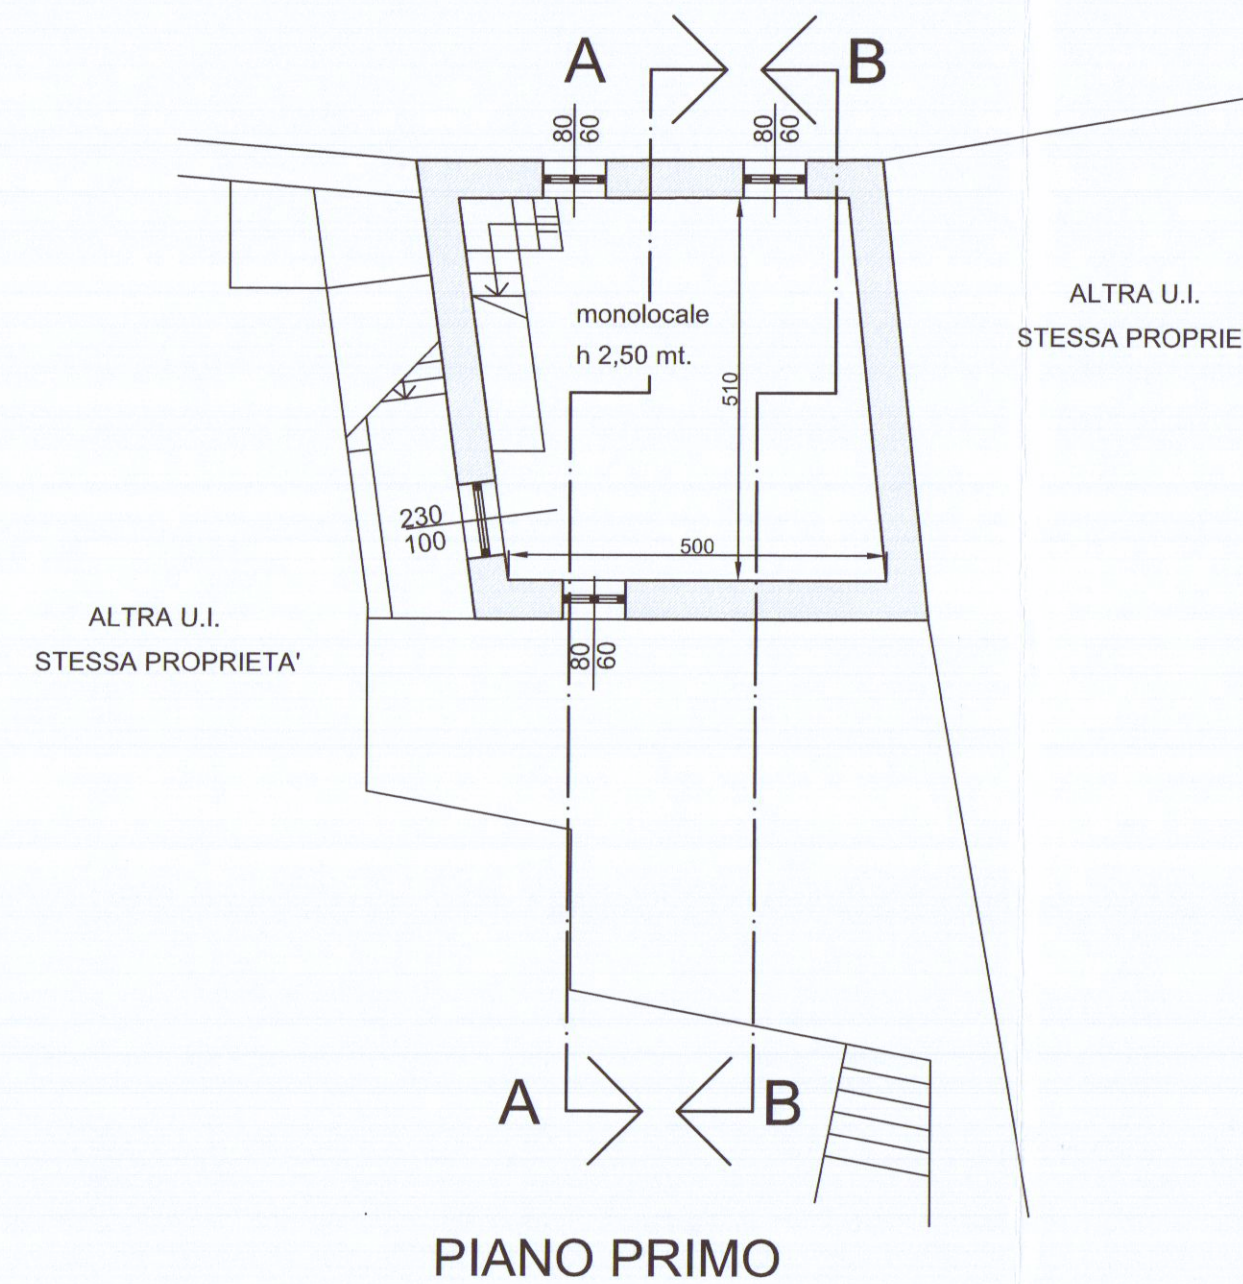


PROSPETTO SUD OVEST

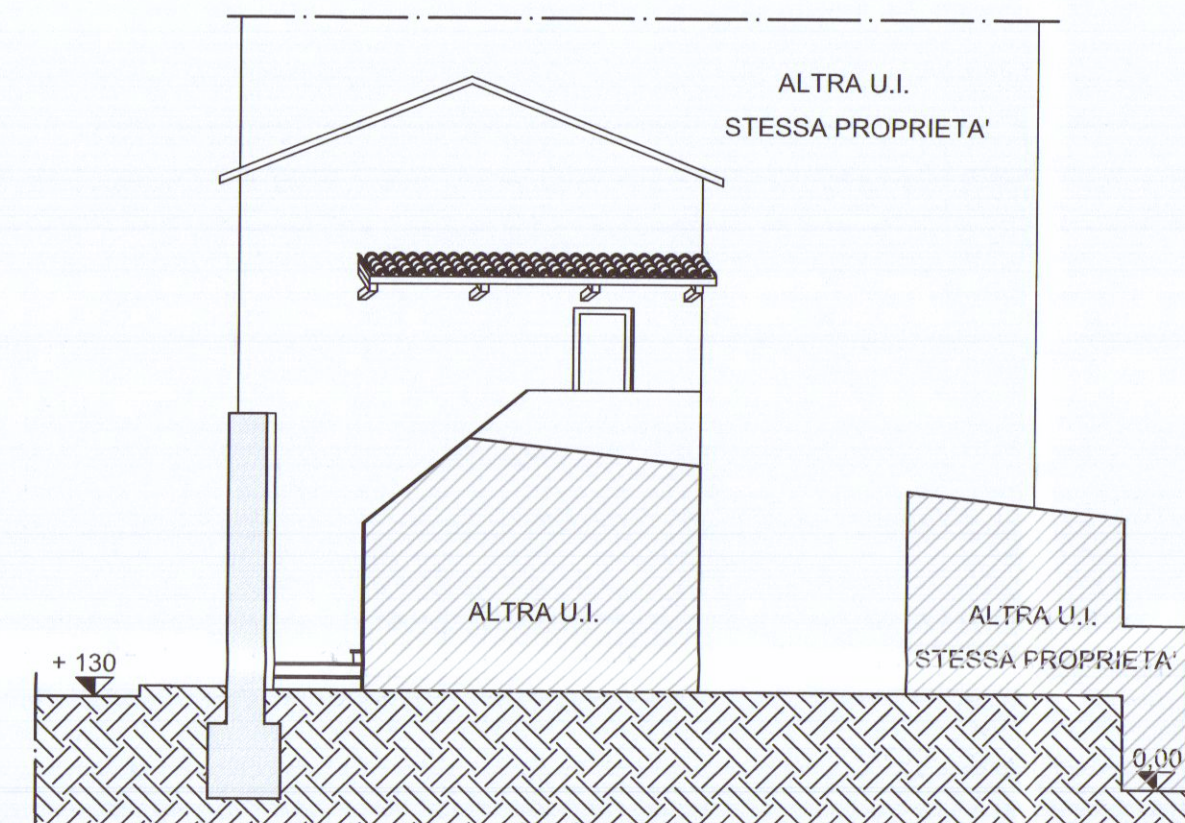


PROSPETTO NORD EST

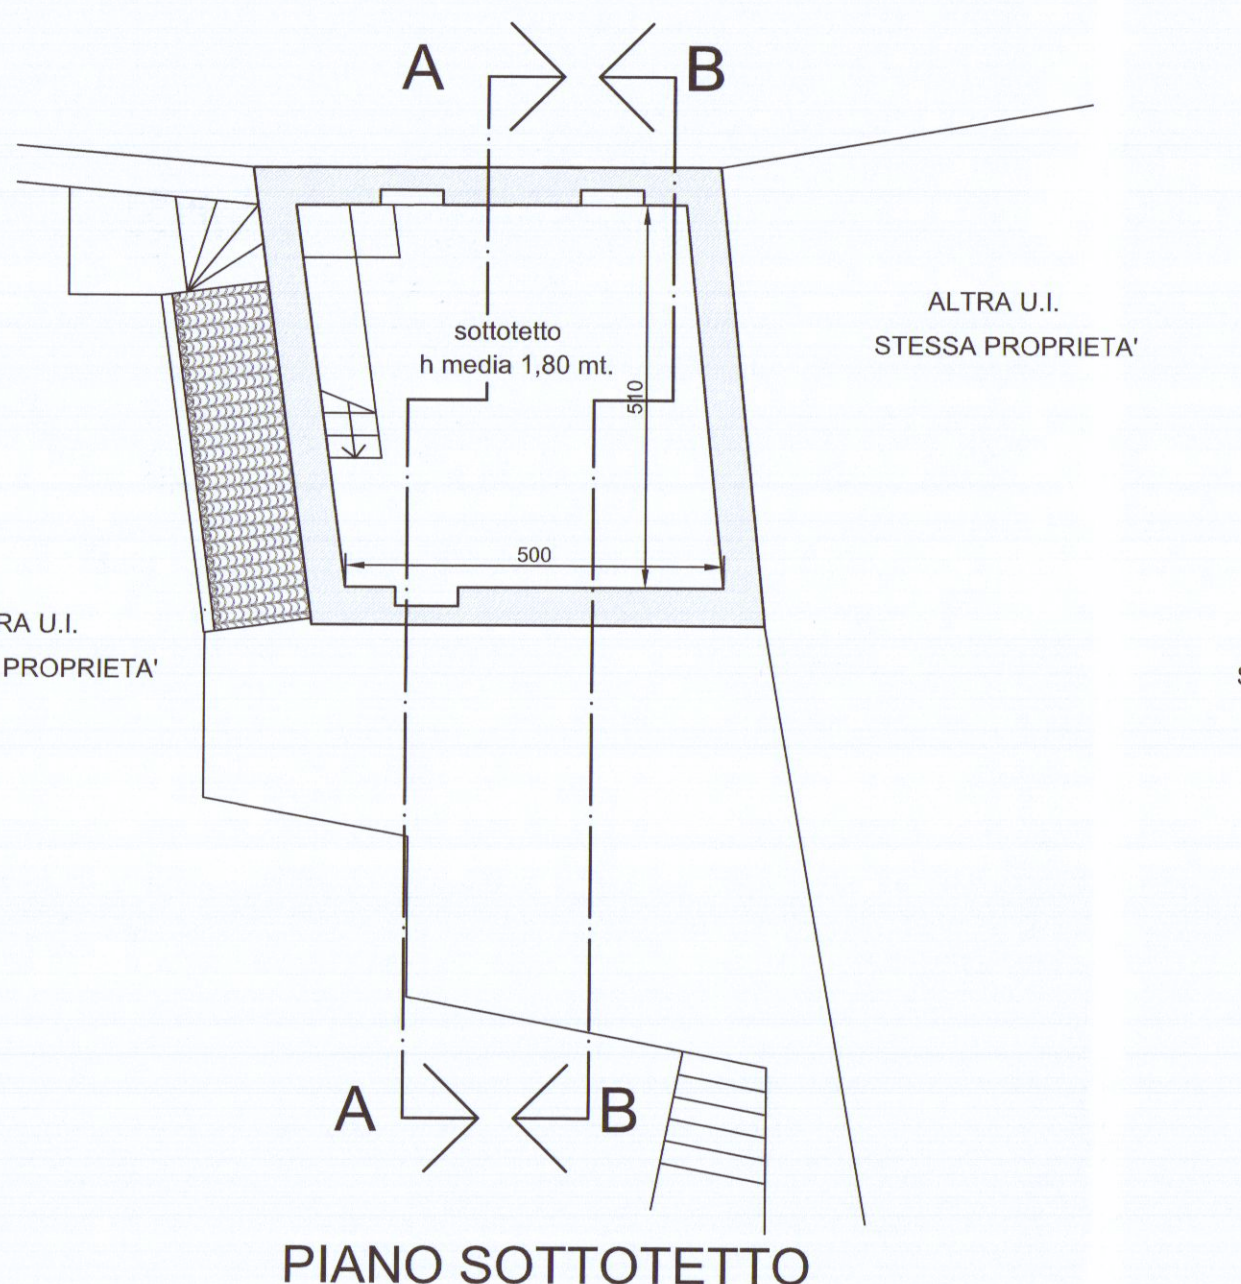


PROSPETTO OVEST

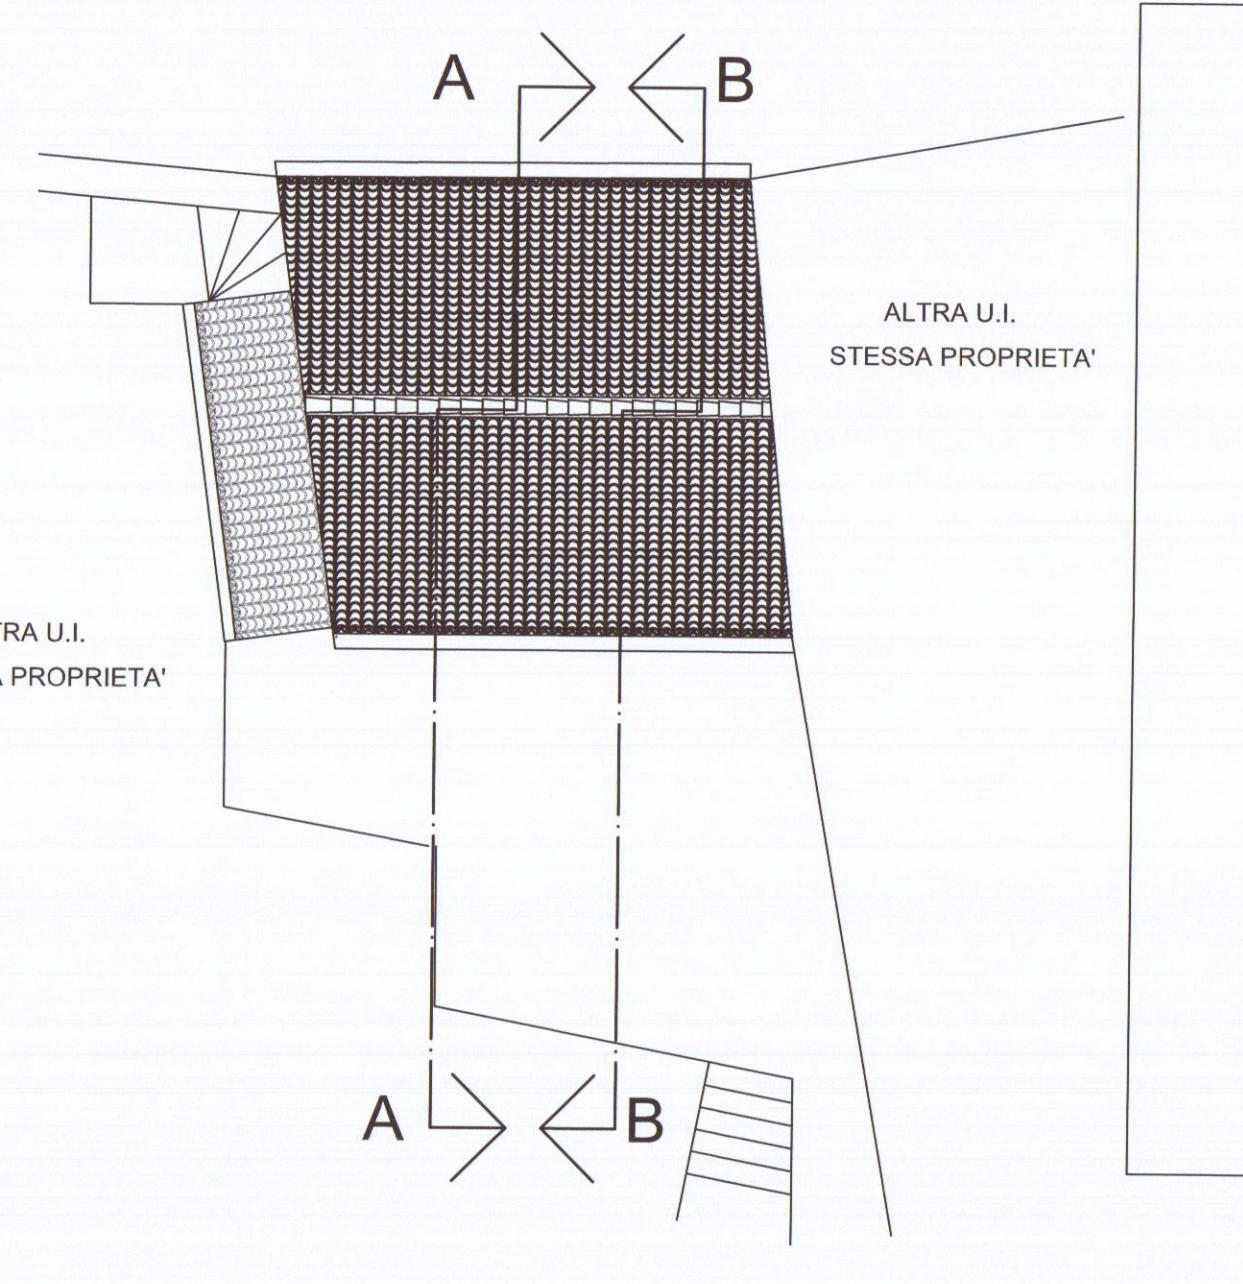

SEZIONE A-A

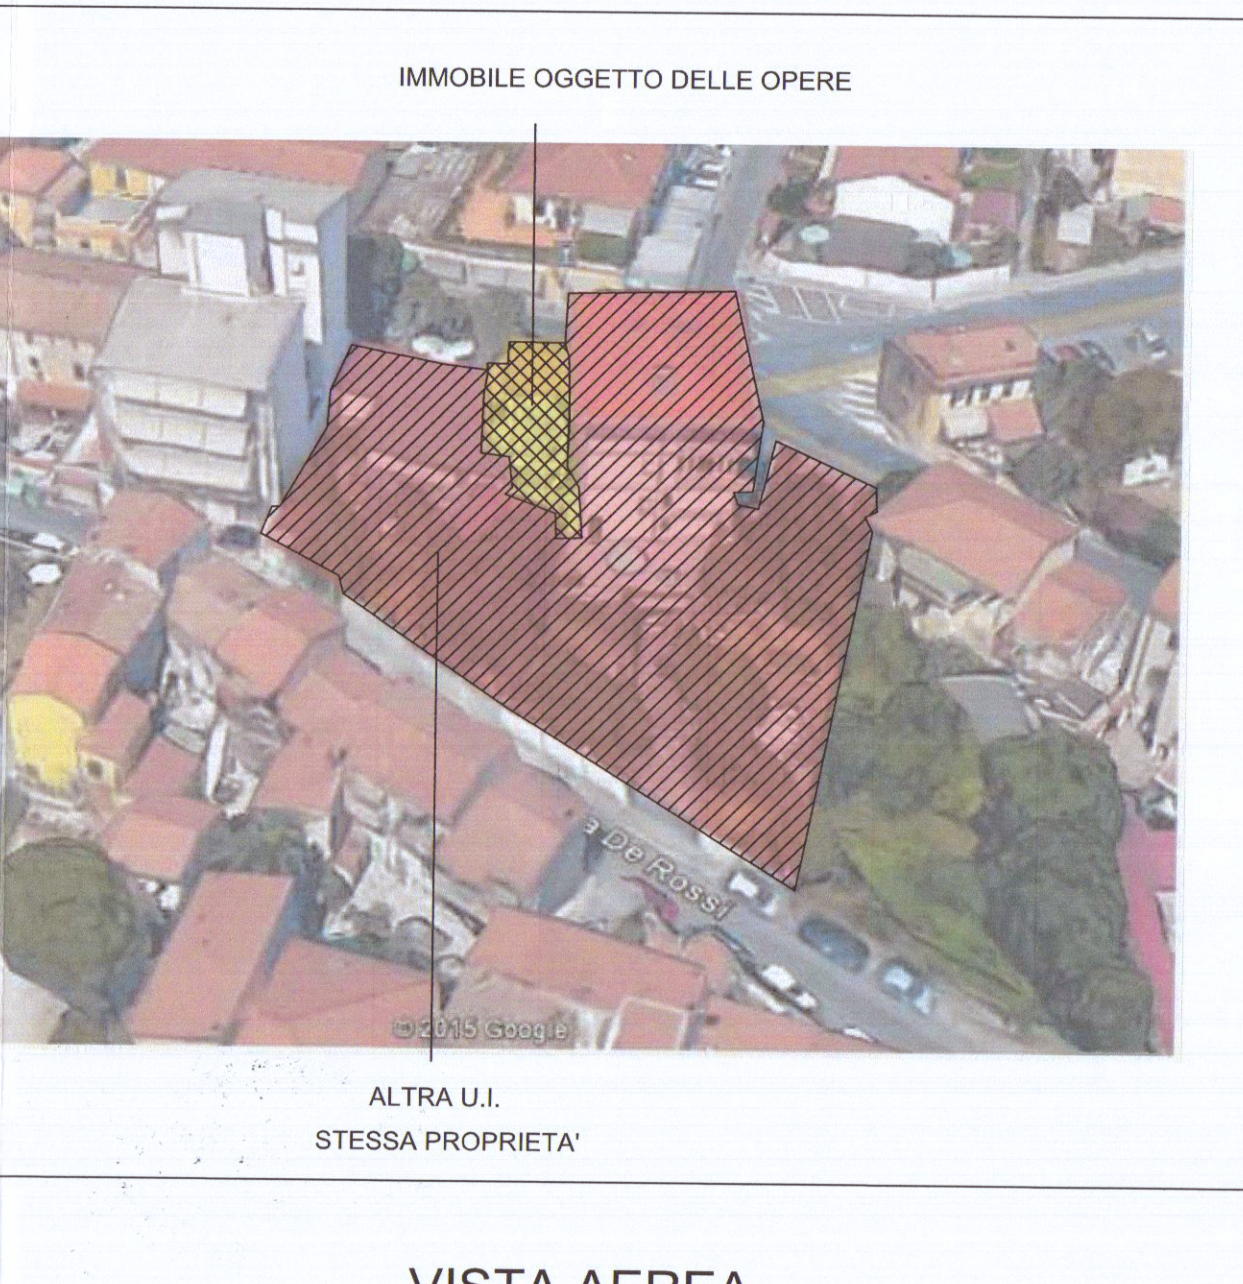

SEZIONE B-B

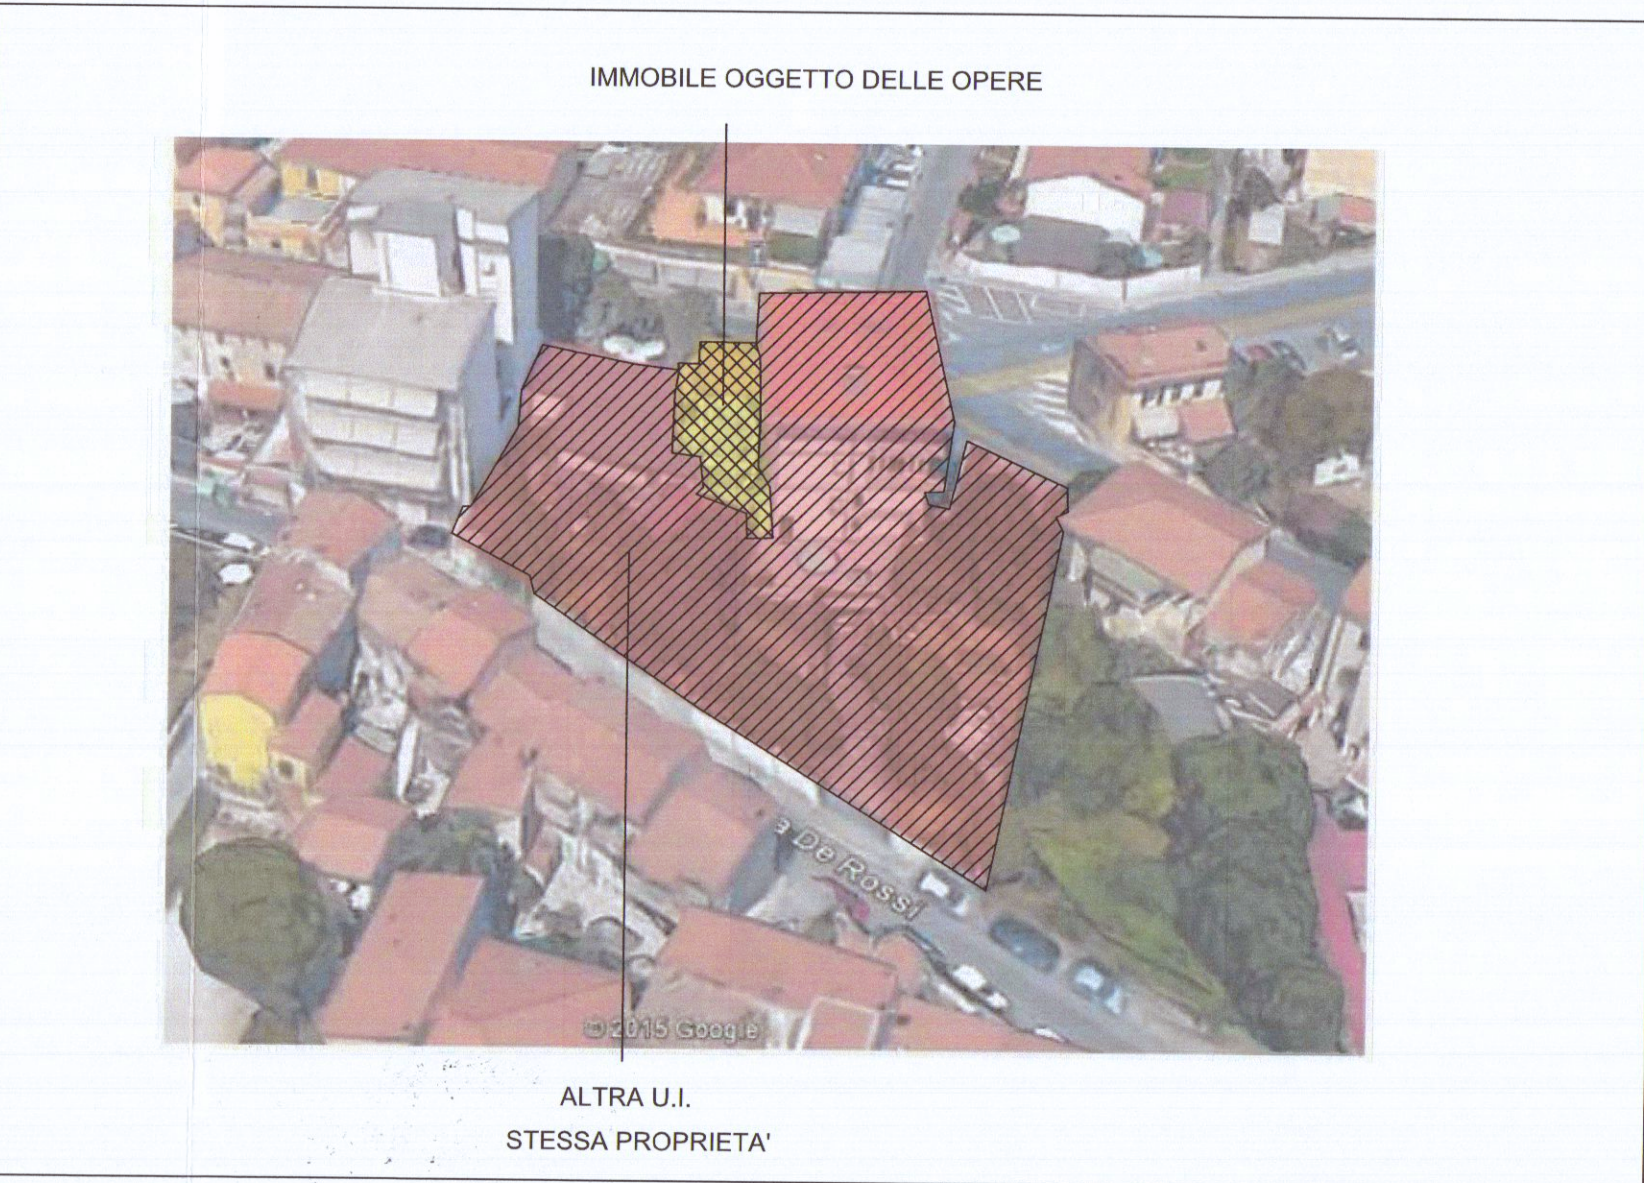

VISTA AEREA