




STRADA VICINALE DI CASTAGNOLA

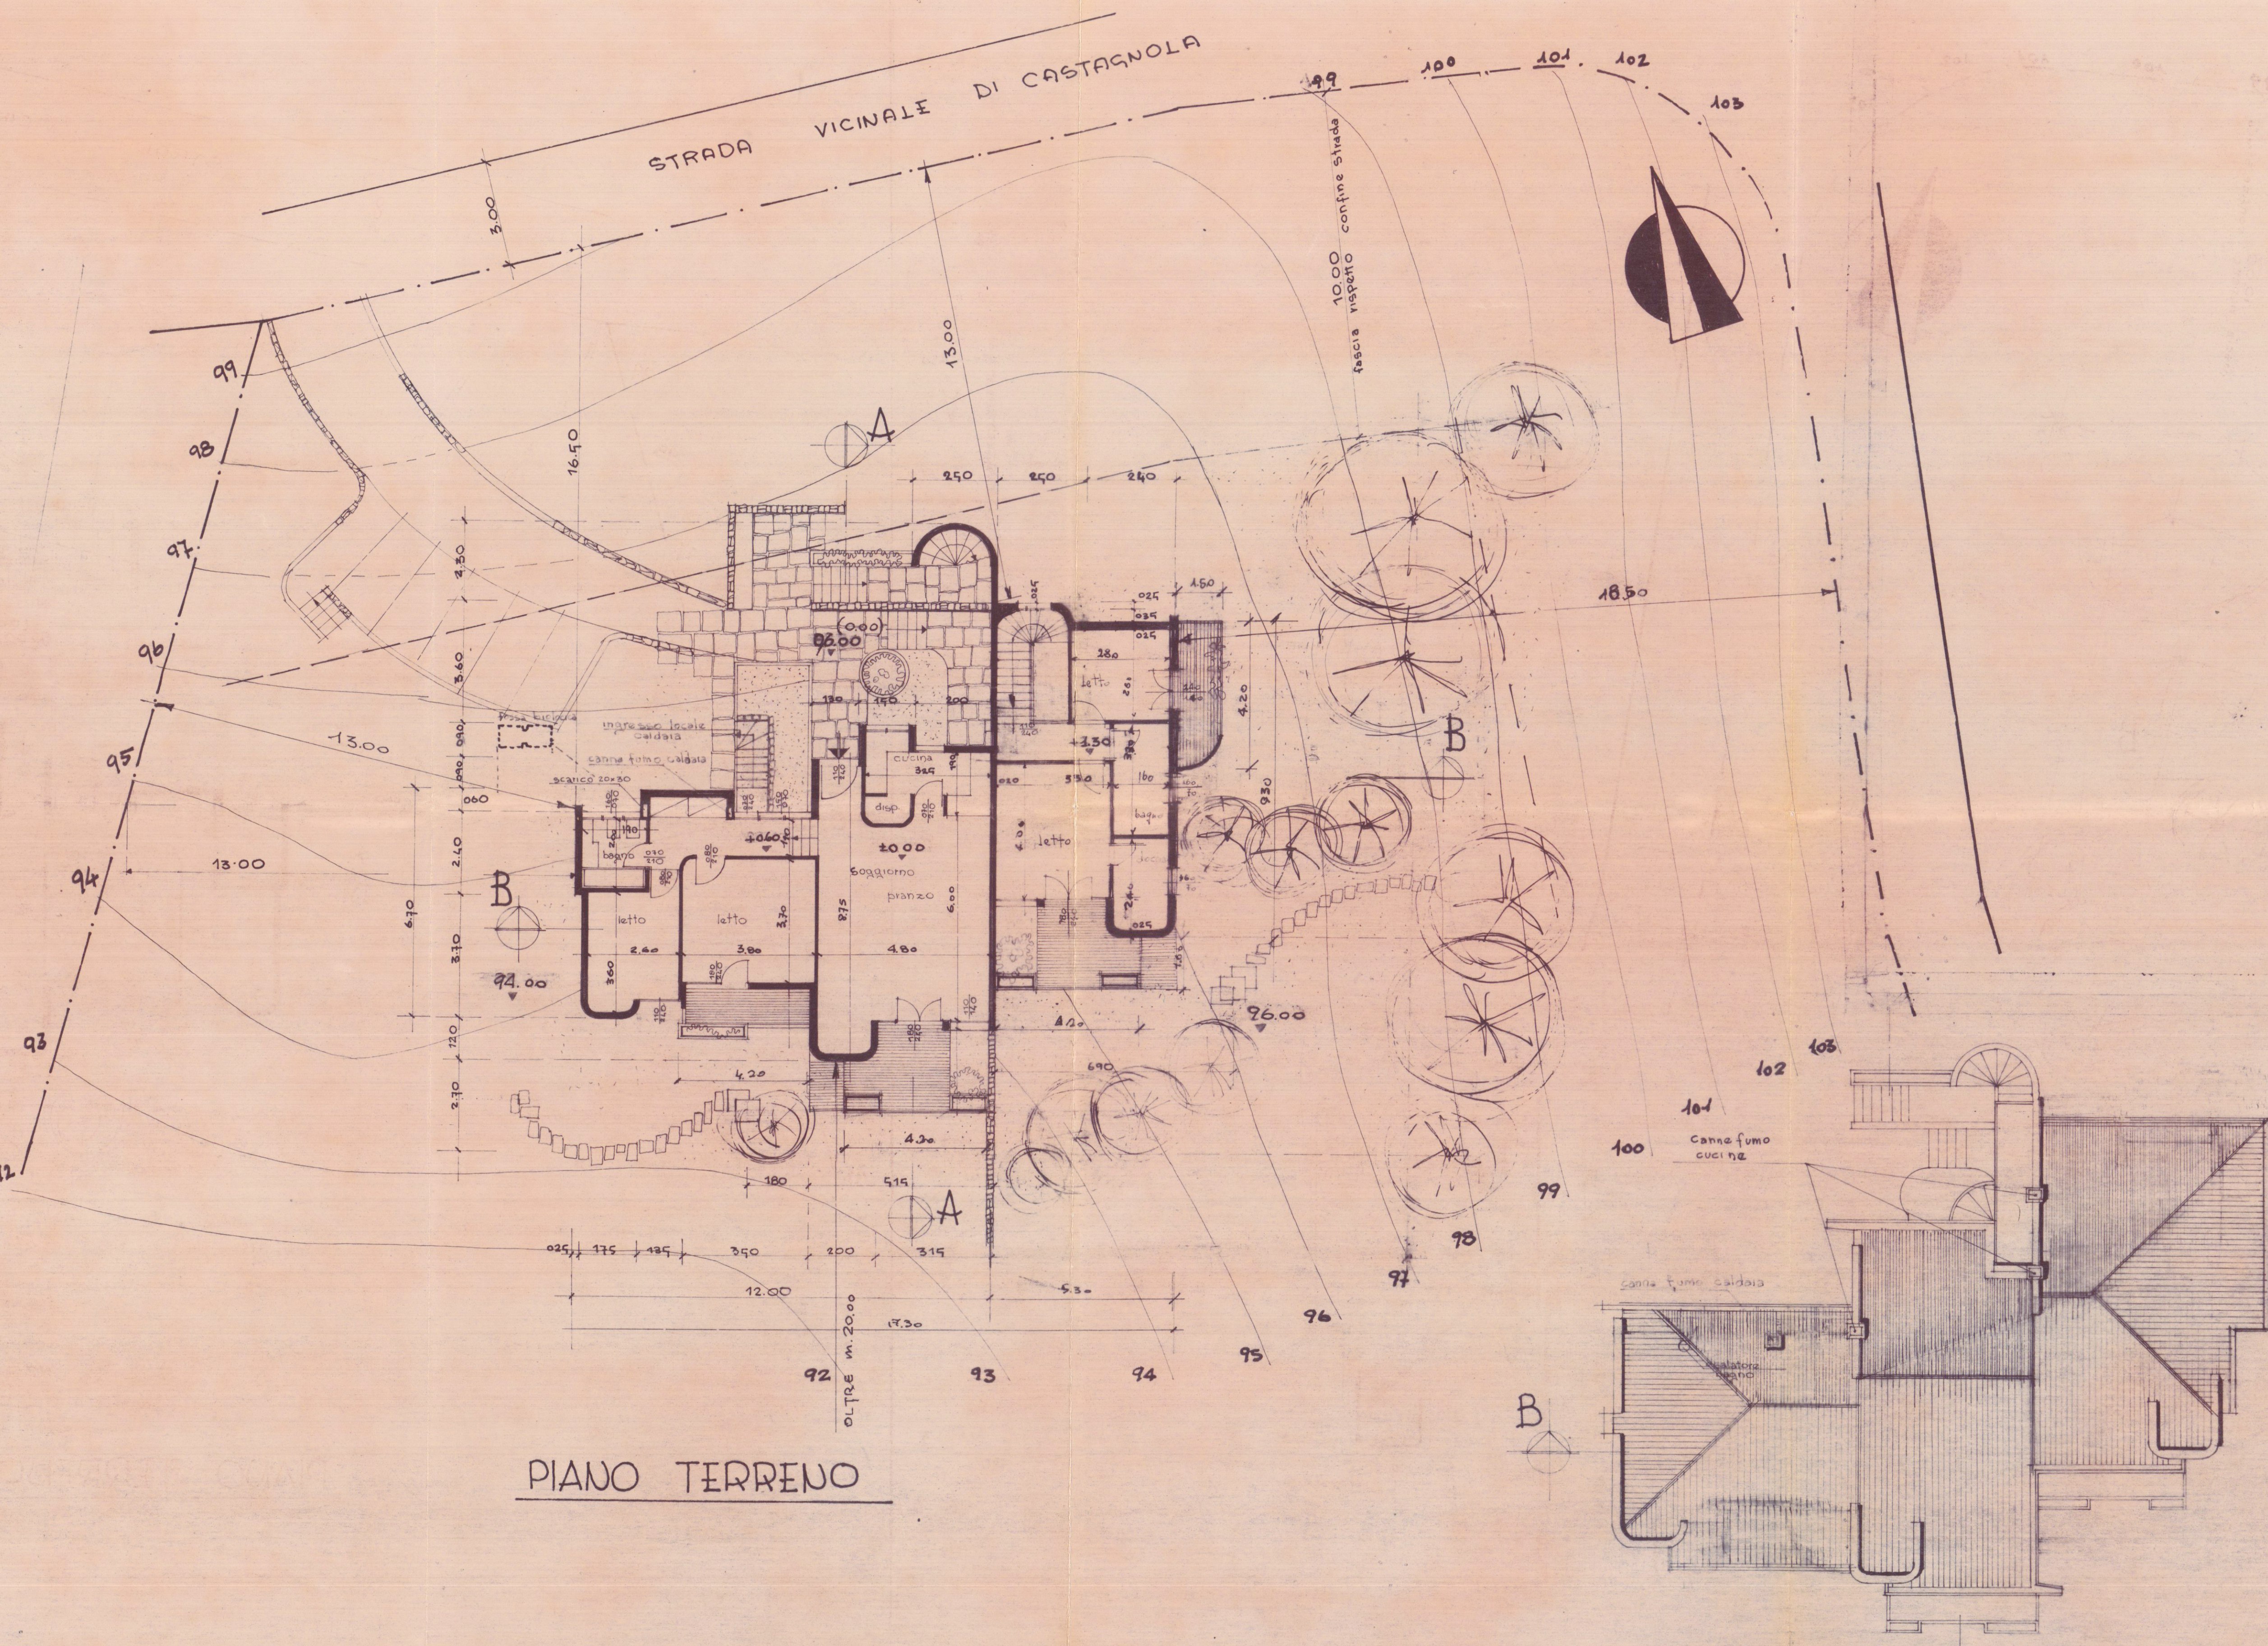


PIANO TERRENO

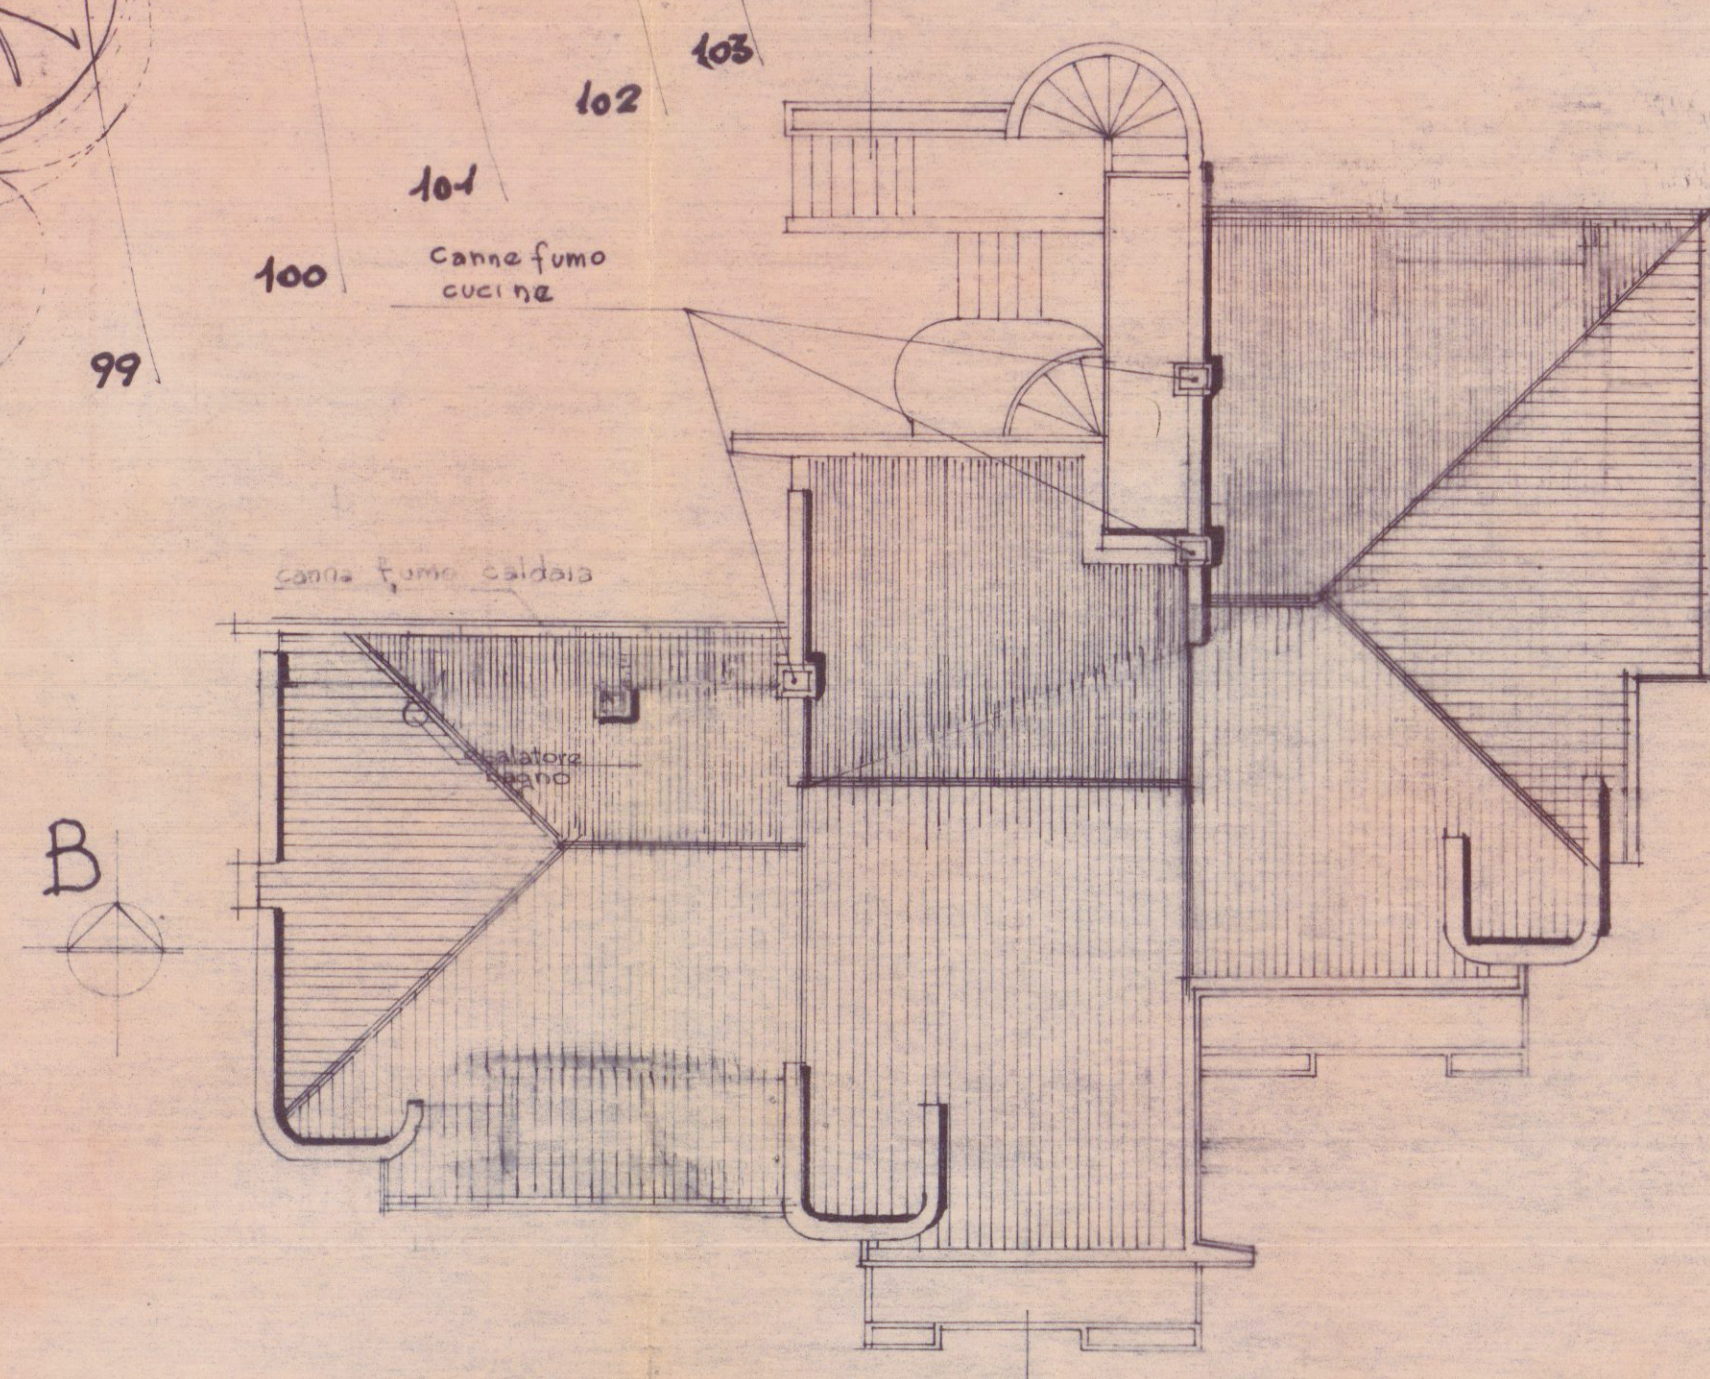



PIANTA COPERTURA

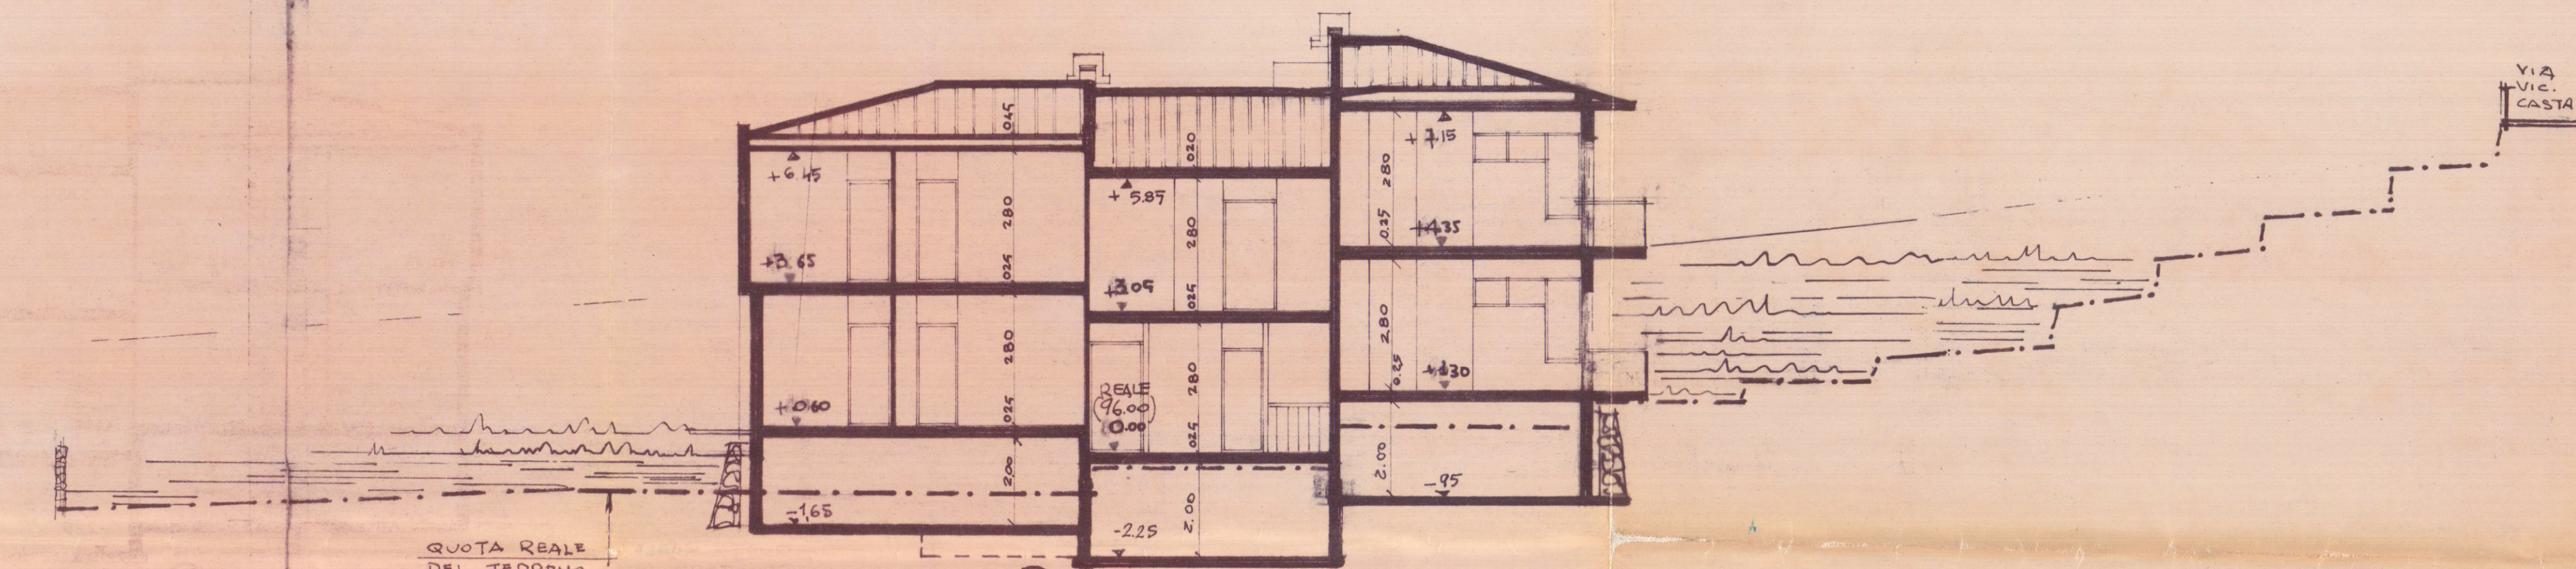

SEZIONE B.B.

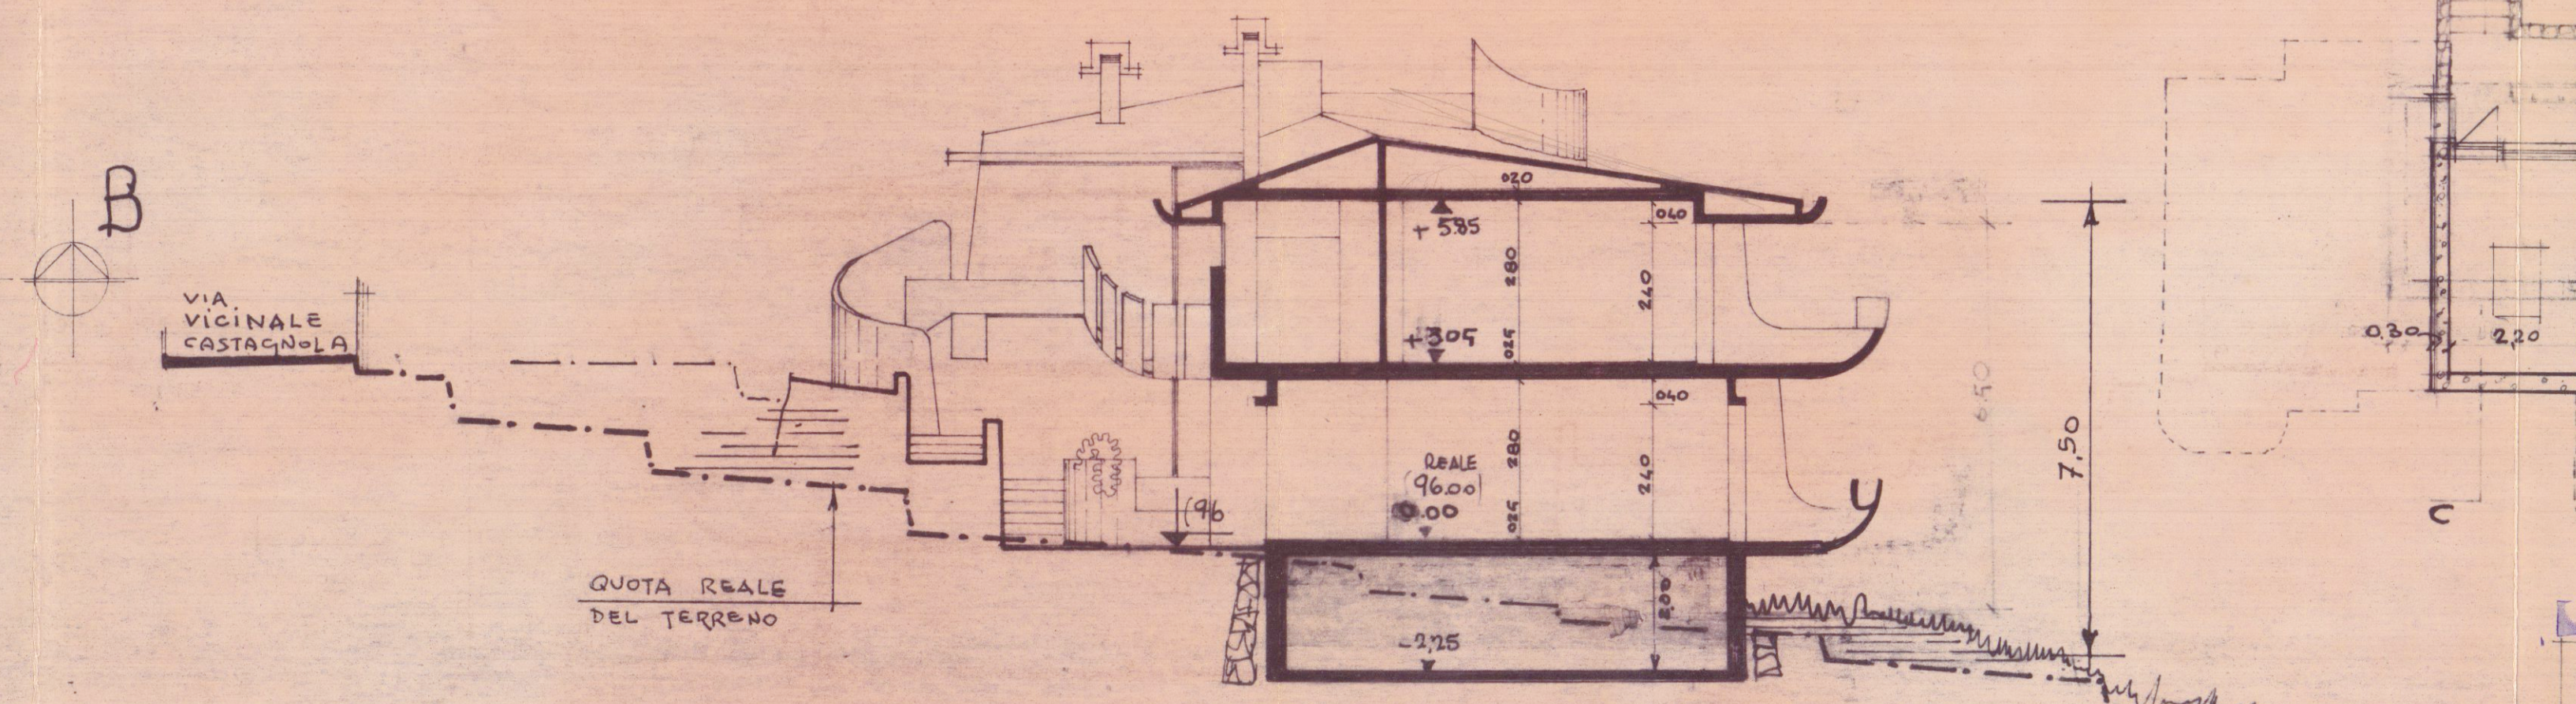

SEZIONE A.A.

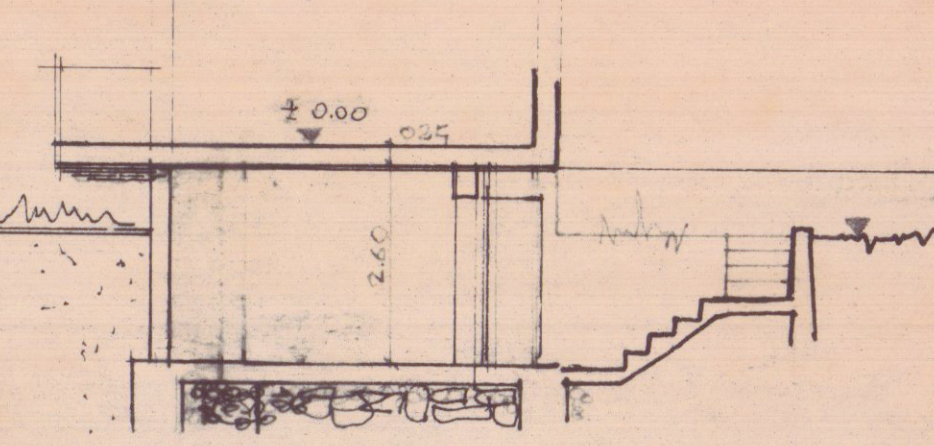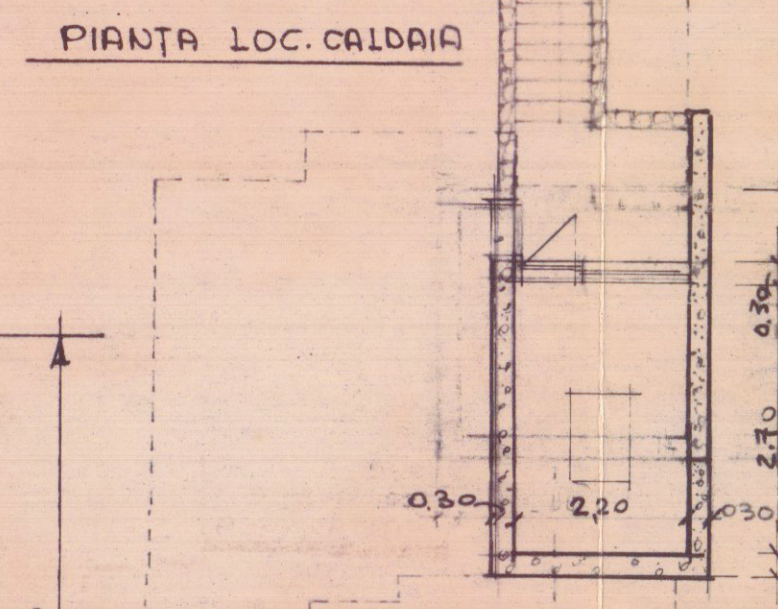

SEZIONE C.C.

APPROVATO
Indirizzo: ...
N. 340
14 NOV. 1983
ING. CAPO
9 NOV. 1983

17 MAR. 1977

SADA

ORTONOVO LA SPIZZA
tel. 66503

PIANTE e SEZIONI
Loc. CARRARA
VIA CECCARDI ROCCAGLIATA-
prop. BIANCHI ANGELO
GUARDAGNI MARCO

TAV. n. 2
data 9.27.76