


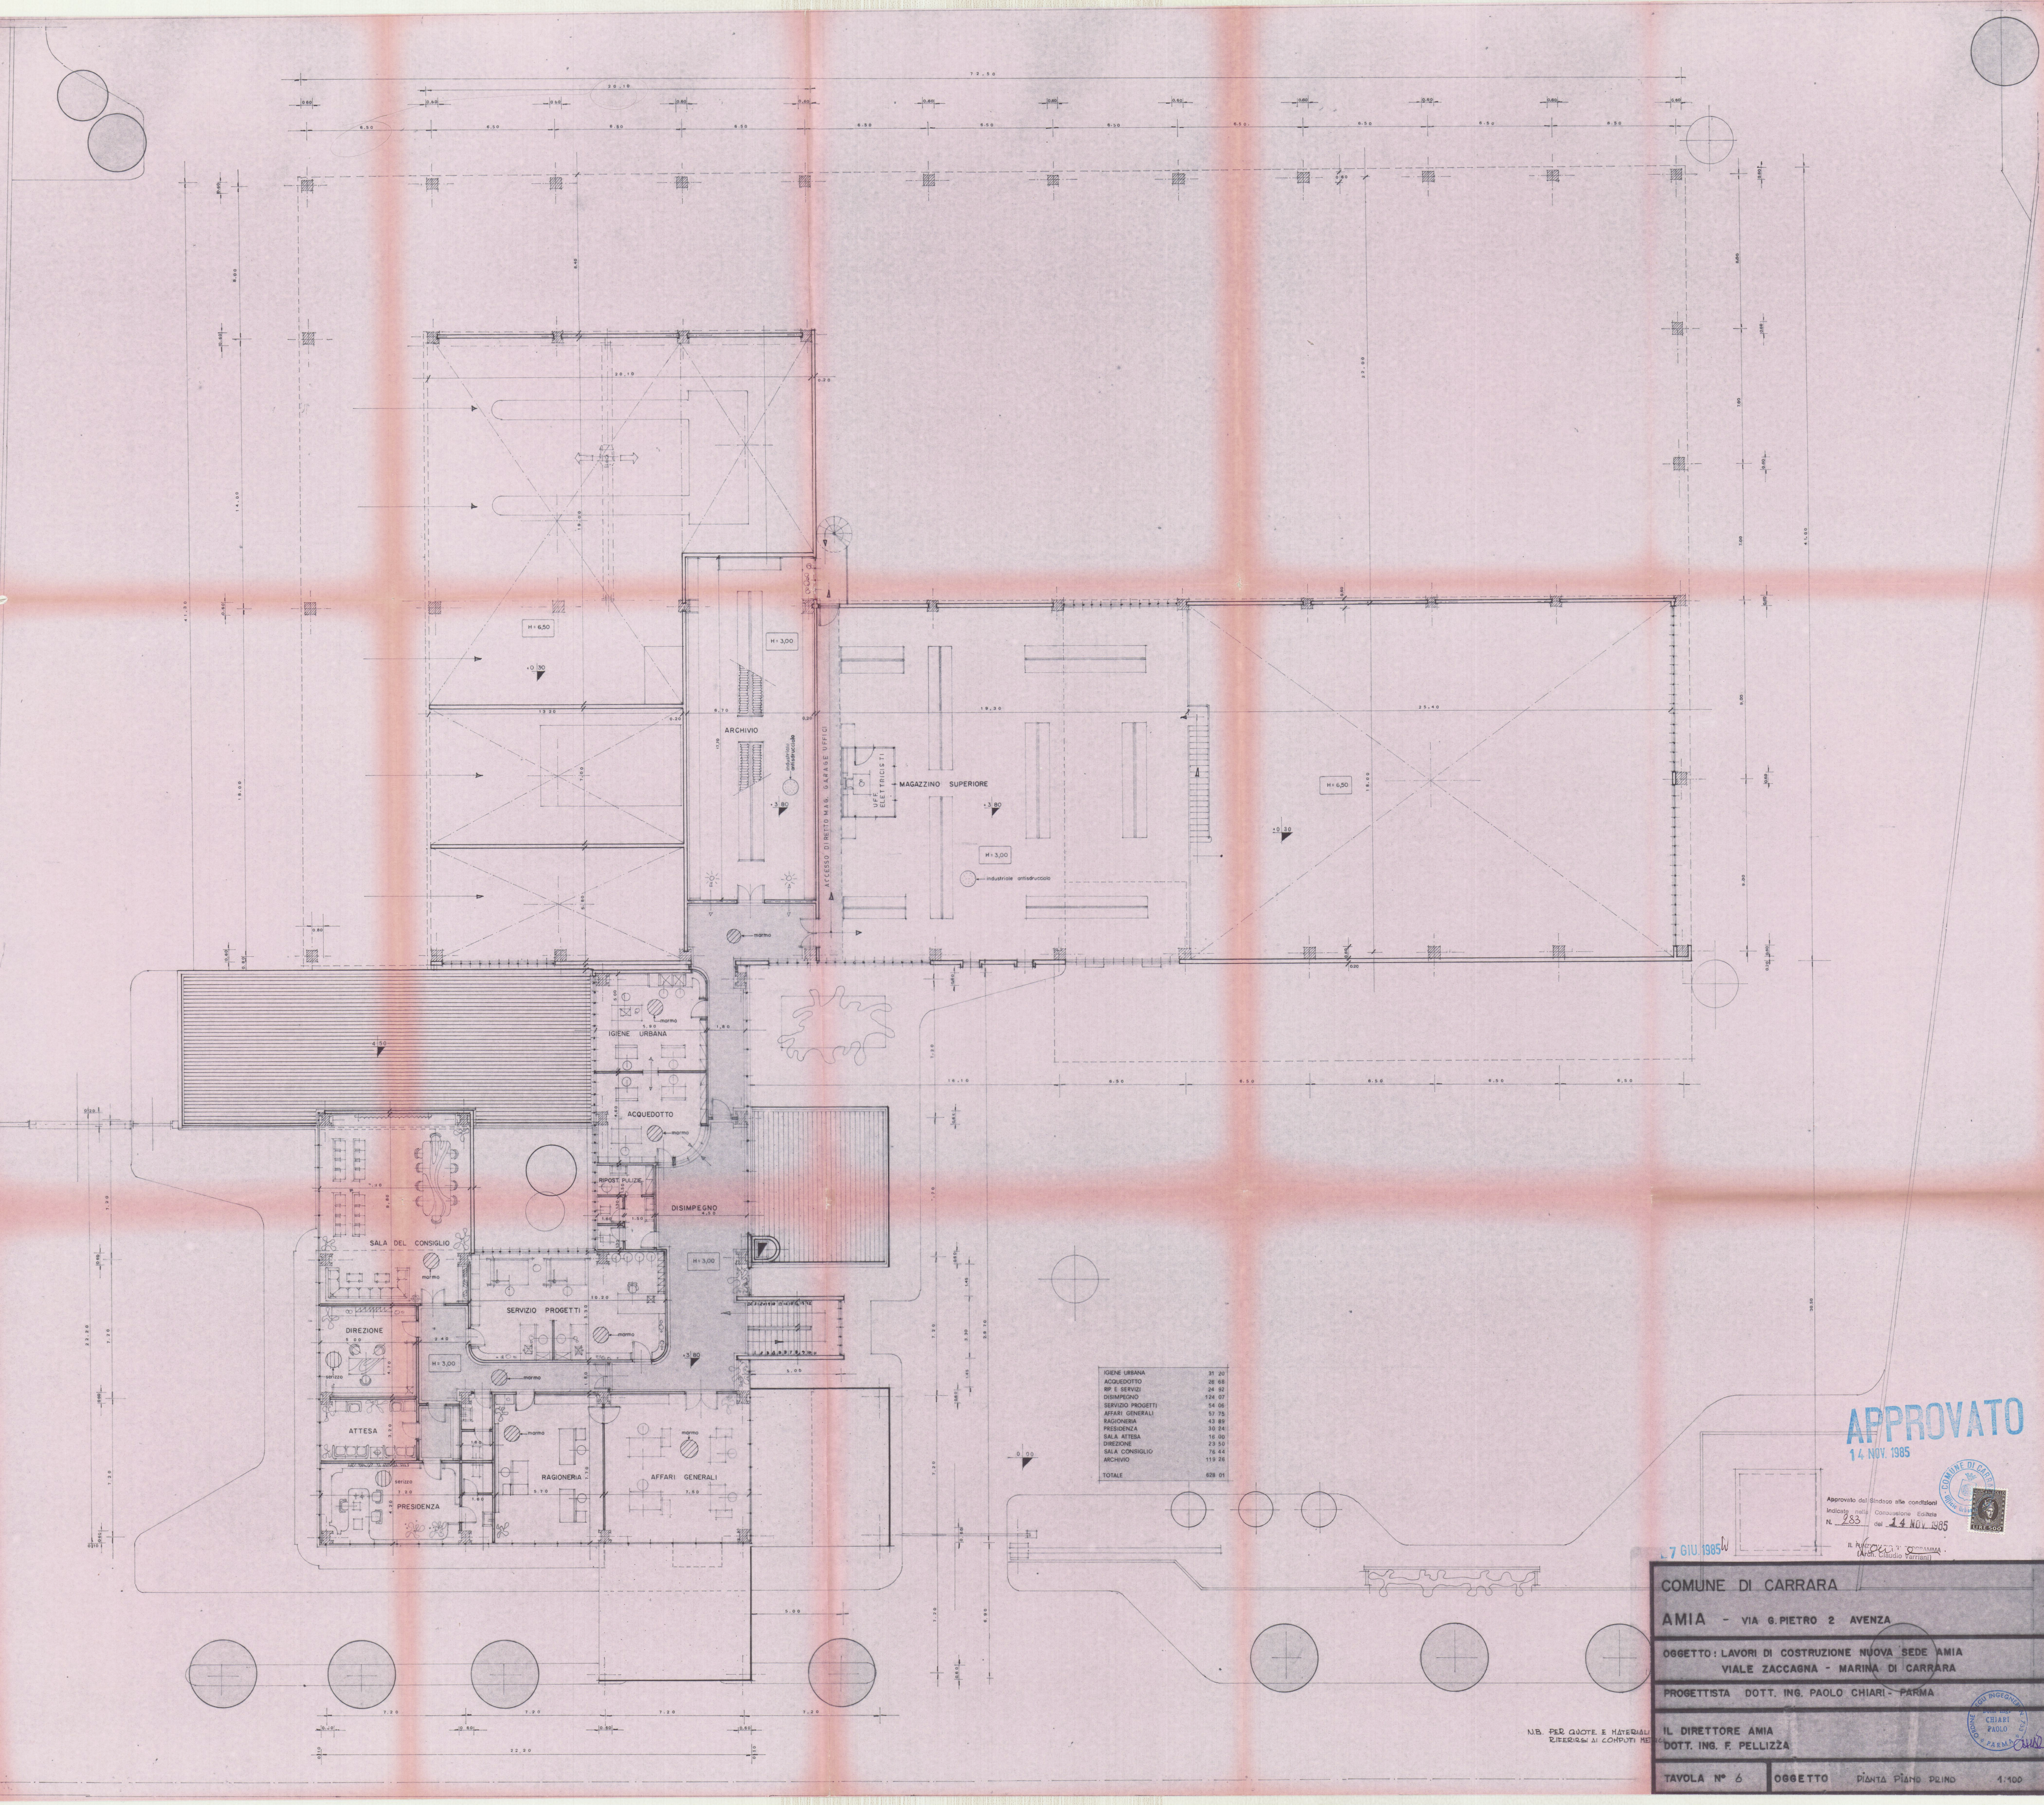

IGIENE URBANA	31.20
ACQUEDOTTO	28.68
WP E SERVIZI	24.52
DISIMPEGNO	124.07
SERVIZIO PROGETTI	54.06
AFFARI GENERALI	52.75
RAZIONERIA	43.89
PRESIDENZA	30.54
SALA ATTESA	16.50
DIREZIONE	23.50
SALA CONSIGLIO	76.44
ARCHIVIO	119.26
TOTALE	628.01

APPROVATO
14 NOV. 1985

Approvato dal Sindaco alle condizioni
Indicate nella Copertura Coatta
N. 283 del 14 NOV. 1985

COMUNE DI CARRARA

AMIA - VIA G. PIETRO 2 AVENZA

OGGETTO: LAVORI DI COSTRUZIONE NUOVA SEDE AMIA
VIALE ZACCAGNA - MARINA DI CARRARA

PROGETTISTA DOTT. ING. PAOLO CHIARI - PARMA

IL DIRETTORE AMIA
DOTT. ING. F. PELLIZZA

TAVOLA N° 6

OGGETTO Pianta Piano Primo

1:100

N.B. PER QUOTE E MATERIALI
RIFERIRSI AI COMPUTI METR.