


500

2820

p.t.
 8 Camere private - 8 Camere doppie
 ingresso
 1 ufficio
 1 bar
 accessori

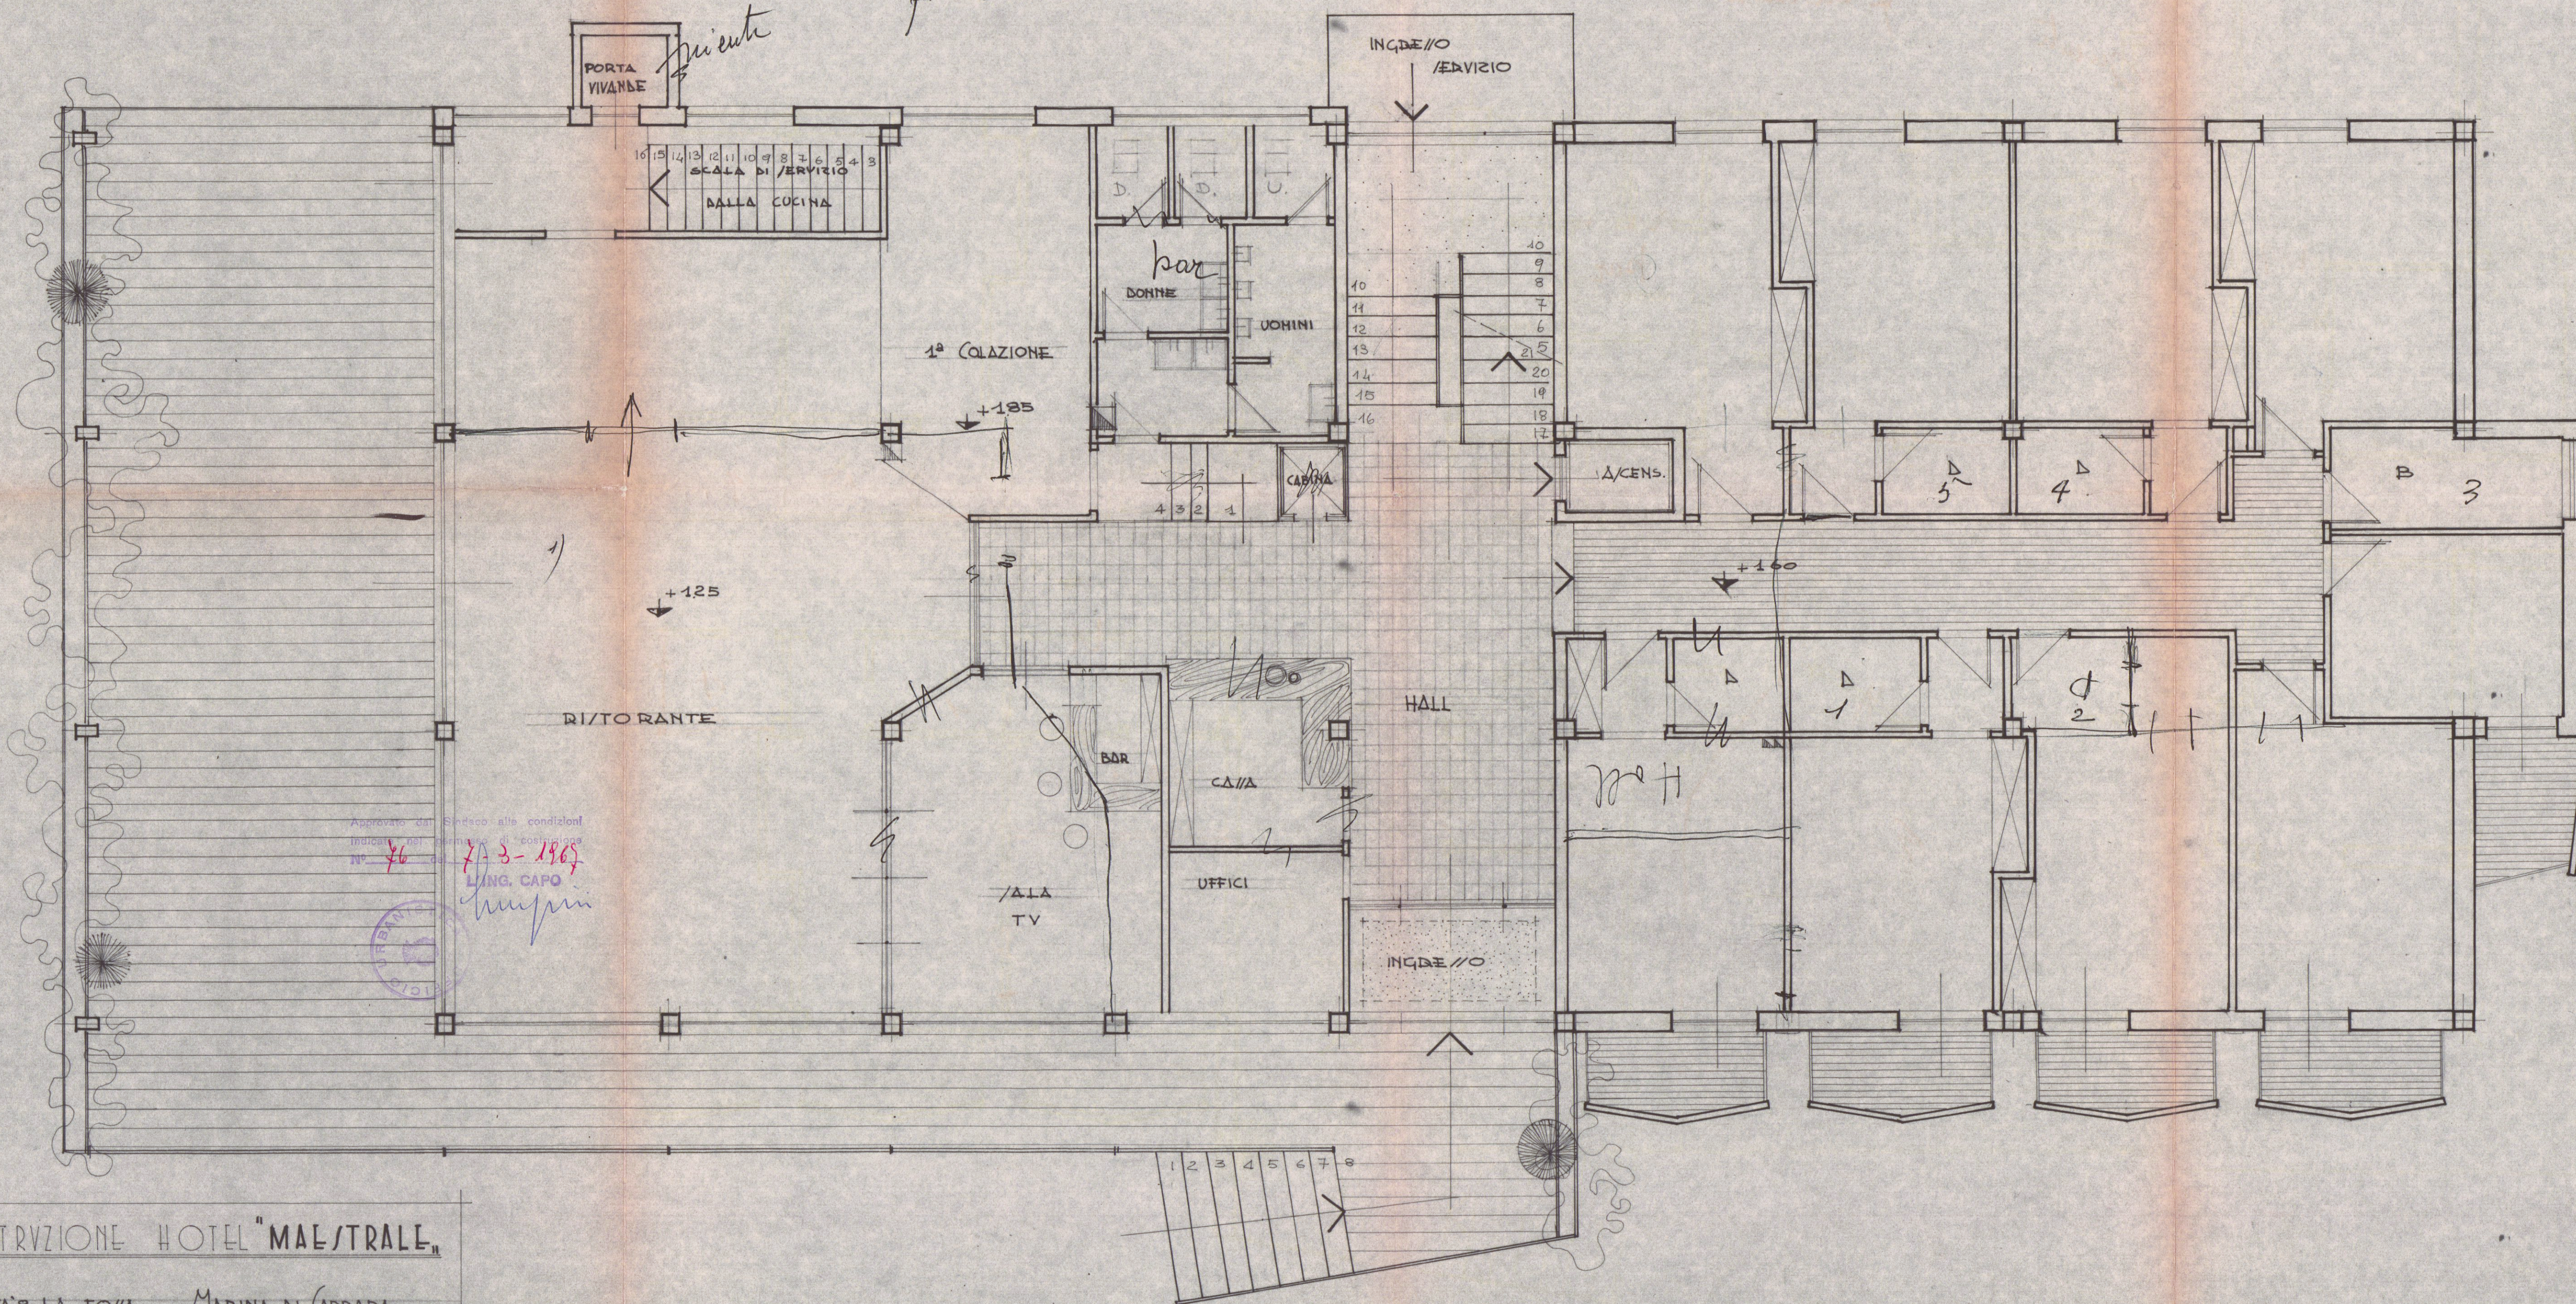

Approvato dal Sindaco alle condizioni
 indicate nel progetto di costruzione
 N. 80-1967
 L. ING. CAPO
 L. GRANA

CONTRUZIONE HOTEL "MAESTRALE"

LOCALITA' LA FOSSA MARINA DI (ARRARA)
 (FIORANI ANNA)
 IL PROPRIETARIO: SIGNORE VENTURINI ANDREA
 IL PROGETTISTA: DOT. ARCH. LUCIO GRANA

T
 A
 V.
 3

PIANTA PIANO TERRA
 Dott. Arch. L. GRANA

12 APR. 1967