


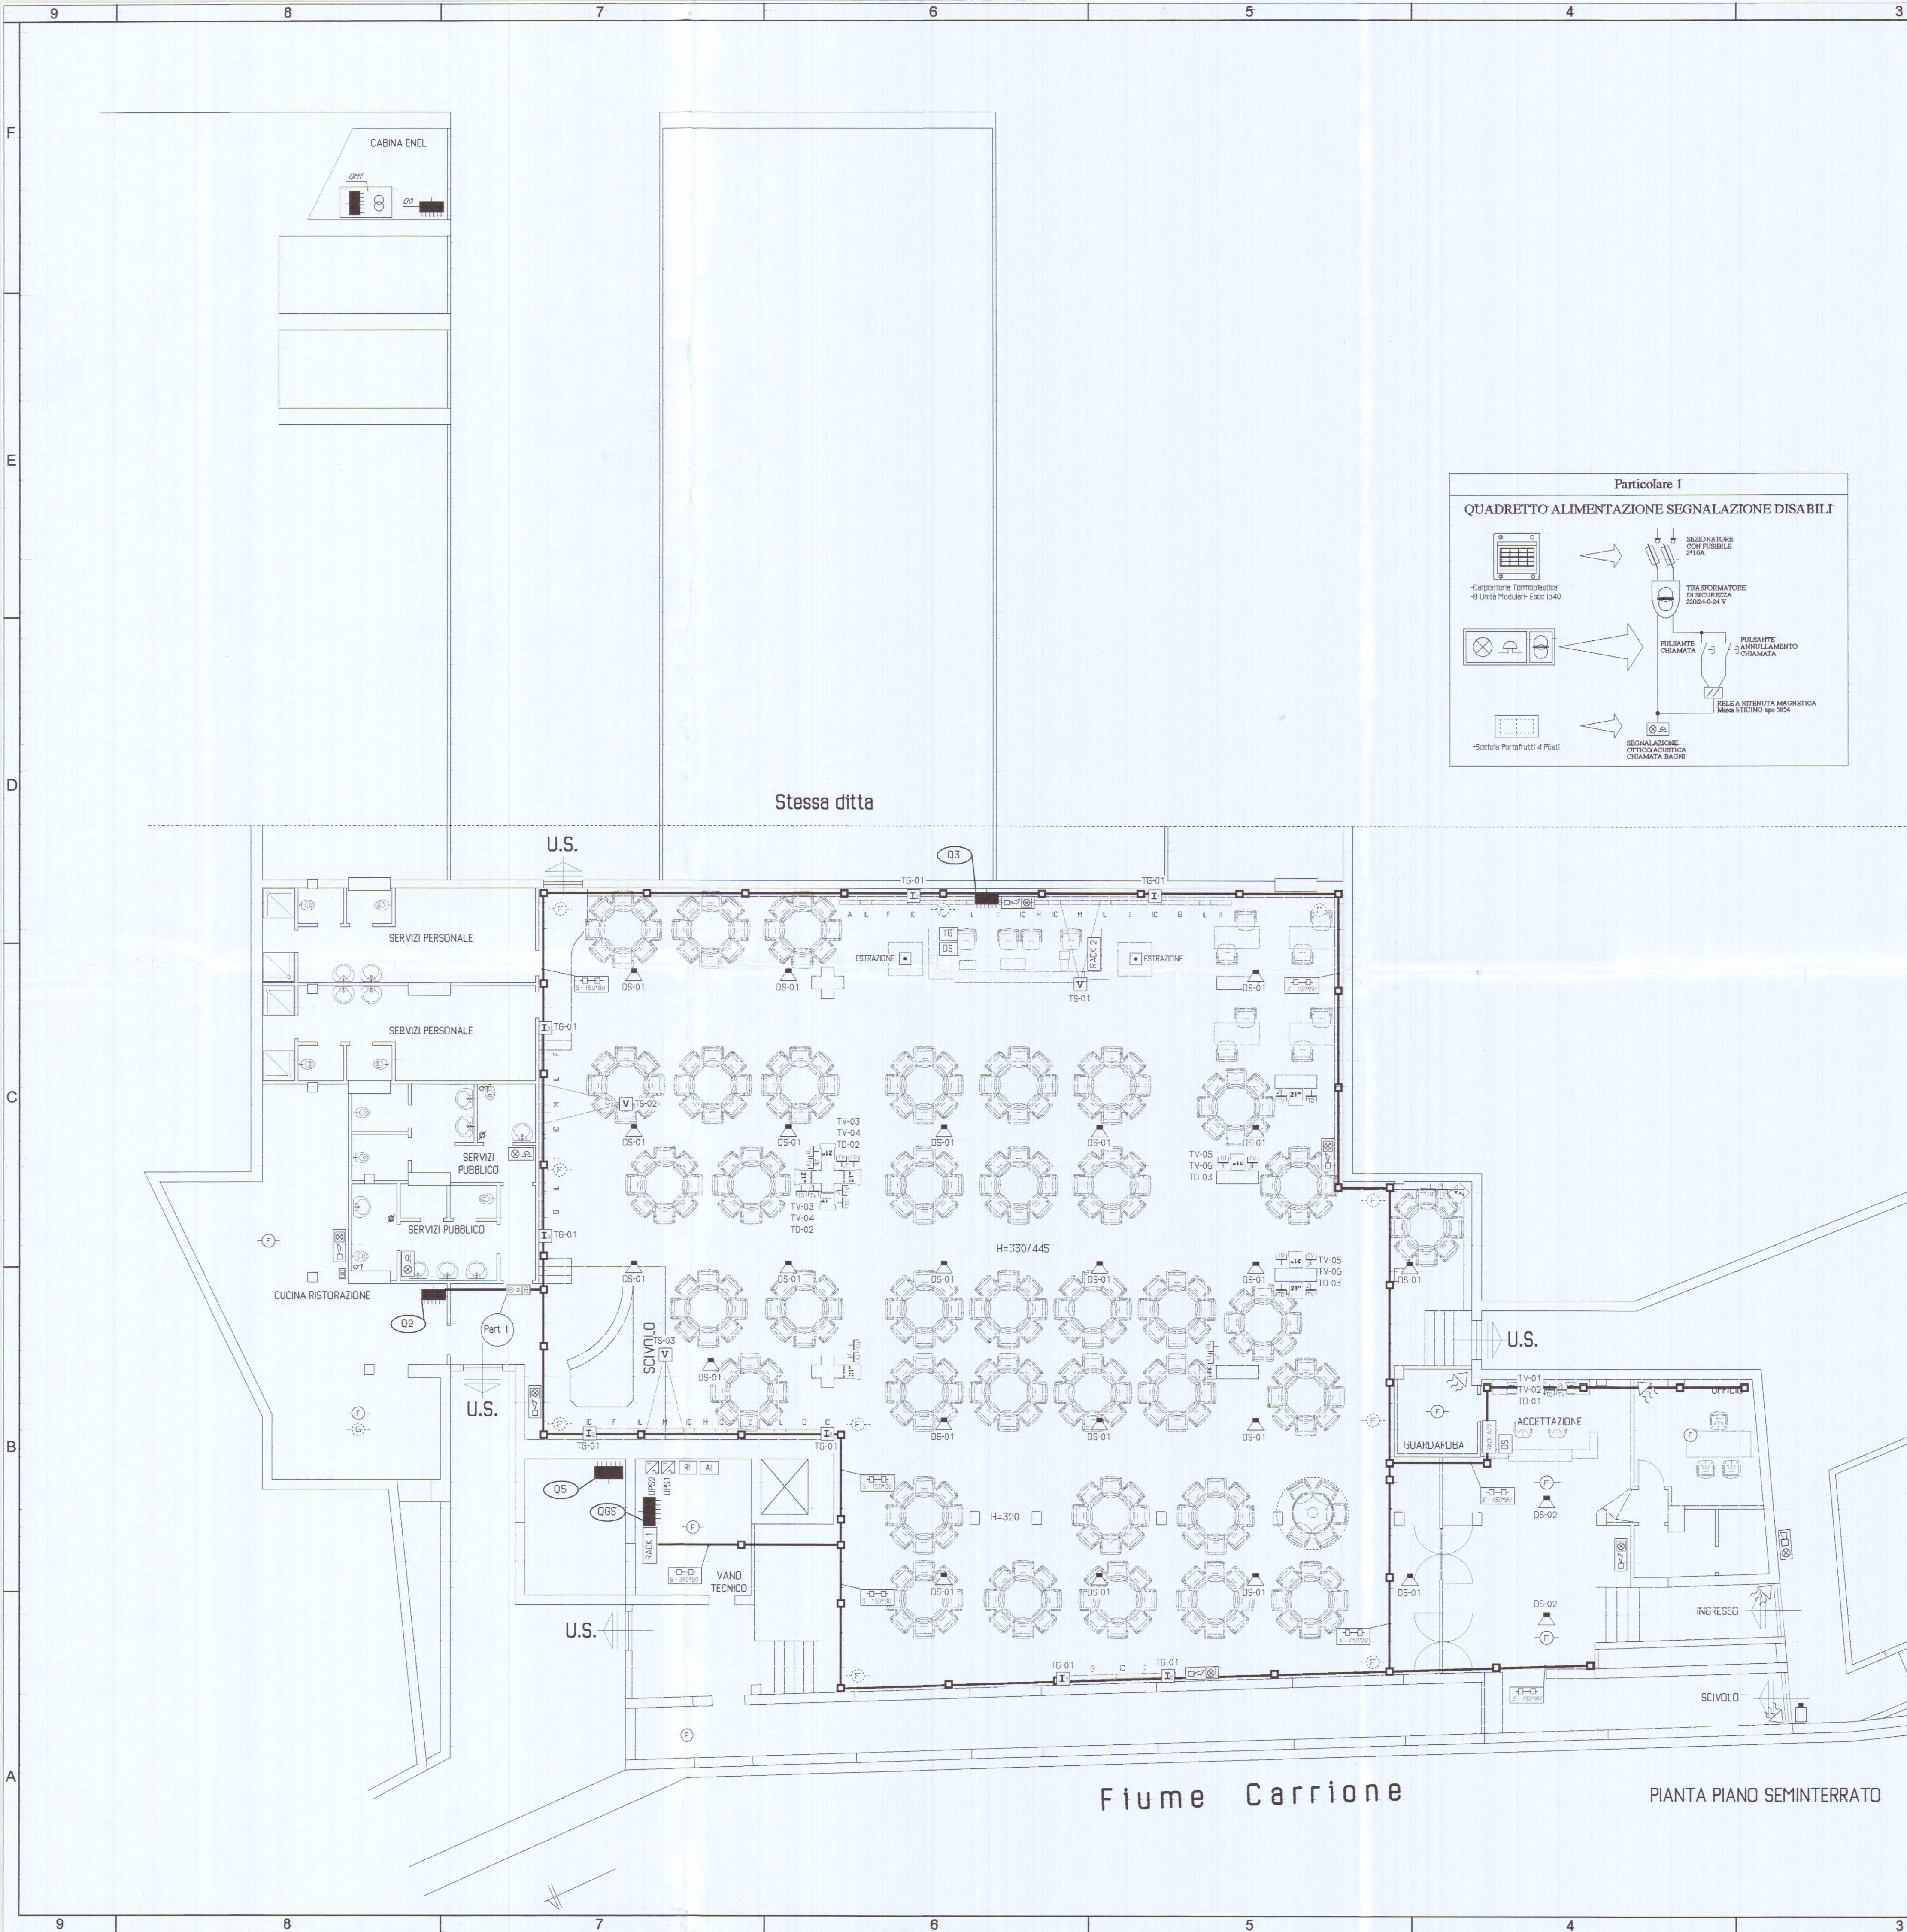

NOTE

IDENTIFICAZIONE SIGLE
1 L 1
NUMERAZIONE PROGRESSIVA CIRCUITO
TIPOLOGIA CIRCUITO
RIFERIMENTO AL QUADRO ELETTRICO DI PROVENIENZA
- L CIRCUITO DI ILLUMINAZIONE NORMALE
- P CIRCUITO DI FORZA MOTRICE
- E CIRCUITO DI ILLUMINAZIONE EMERGENZA
- X CIRCUITO DI ILLUMINAZIONE ESTERNA
- U CIRCUITO DI ALIMENTAZIONE UTILIZZATORE FISSO
- C CIRCUITO DI ALIMENTAZIONE FM GIOCO
- S CIRCUITO DI ILLUMINAZIONE SICUREZZA

DOCUMENTI DI RIFERIMENTO

- Per schema quadro MT e cabina MT/ht vedi Tavv. E0

- Per schema impianti elettrici quota alta vedi Tavv. E1

- Per schema impianti elettrici quota bassa vedi Tavv. E2

- Per schema impianti special quota bassa vedi Tavv. E4

- Per schema impianti elettrici asserviti al meccanico vedi Tavv. E5

- Per schema quadro elettrico Q0 vedi Tavv. EQ0

- Per schema quadro elettrico generale sala QGS vedi Tavv. EQ1

- Per schema quadro elettrico cucina Q2 vedi Tavv. EQ2

- Per schema quadro elettrico regia Q3 vedi Tavv. EQ3

SIMBOLI	LEGENDA	DESCRIZIONE
	Segnalazione ottico acustica allarme antintrusione	
	Connettore impianto telefonico (RJ 45)	
	Connettore TD (RJ 45)	
	Collegamento video sistema gioco	
	Collegamento dati sistema gioco	
	Punto allacciamento macchina estrazione palline	
	Termostato ambiente	
	Diffusore sonoro da incasso	
	Modulo attuatore per comando utenze	
	Porta tagliafuoco REL... (predefinito)	
	Punto allacciamento serranda tagliafuoco	
	Magnete blocco porte tagliafuoco N.A.	
	Segnalazione ottico acustica allarme incendio	
	Pulsante manuale allarme incendio	
	Rivelatore di gas	
	Rivelatore di fumo ottico ad effetto tyndall	
	Segnalazione ottica apertura porte non autorizzata	
	Pulsante antirapina	
	Rivelatore antintrusione tipo volumetrico	
	Inseritore allarme antintrusione	
	Elettroserratura	
	Posto citofonico esterno	
	Posto citofonico interno	
	Telecamera TVCC	
	Monitor TVCC	
	Centralino controllo e gestione gioco	
	Centralino controllo diffusione sonora	
	Centralino controllo trasmissione dati e telefono	
	Centralino controllo allarme rivelazione incendi	
	Centralino controllo allarme antintrusione	

COMUNE DI CARRARA
22 MAG. 2002

COLLAUDO DEL PERITI
PER IL
ABITO
N° 982
CARRARA
CARRARA

-VALIDO SOLO PER IMPIANTI-

5.				
4.				
3.	EMISSIONE PER PROGETTO ESECUTIVO	MARMUGI	PISTOLESI	ROSSELLI 18/02/02
2.	REVISIONE GENERALE	MARMUGI	PISTOLESI	ROSSELLI 13/02/02
1.	EMISSIONE PER PROGETTO DI MASSIMA	MARMUGI	PISTOLESI	ROSSELLI 06/02/02
0.	EMISSIONE PER APPROVAZIONE E COMMENTI	MARMUGI	PISTOLESI	ROSSELLI 01/02/02
Rev.	Descrizione-Description	Prep.	Contr.	Approv.

Progettazione impianti elettrici

Per Ind. Roselli Fabio
Per Ind. Pistolesi Marco

Progettazione impianti meccanici

Installatore Impianti Elettrici / Firm

Installatore Impianti Meccanici / Firm

Carrarese - Working place

SALA BINGO
Presso Centro Commerciale "LA ROTA" - CARRARA (MS)

Impianto-Plant

ELETTRICO/SPECIALI

Titolo / Title

SCHEMA TOPOGRAFICO
IMPIANTI SPECIALI - QUOTA ALTA

Commissa / Job

R-002/02

Archivio-Archive

02-002-1-02-1-E3

Scala/Scale

1:100

Foglio sheet

011

Tavola/Drawing

E3

Progetto di massima
Progetto esecutivo
Progetto di dettaglio
Come costruito

Reproduzione vietata senza autorizzazione.

Reproduction is forbidden without authorization.