

STUDIO ASSOCIATO D.A.L.

ING. LUIGI DANESI

Via Prov. Carrara-Aponso 11, 01/101 Carrara Tel. 0585/844630

Pro. 21/12/96

COMMITTENTE	LAVORO	OGGETTO	SCALA
CONSORZIO APUANO TRASPORTI	PROGETTO DI COSTRUZIONE DI FABBRICATO DI CIVILE ABITAZIONE	PROSPETTO NORD-SUD FABBRICATO A-B	1:100
DATA: NOVEMBRE 96			
PROGETTISTA: ING. LUIGI DANESI			TAV. 8

Provincia di Carrara

ING. LUIGI DANESI


N. 155

SCALA 1:100


APPROVATO

A
B

A
B

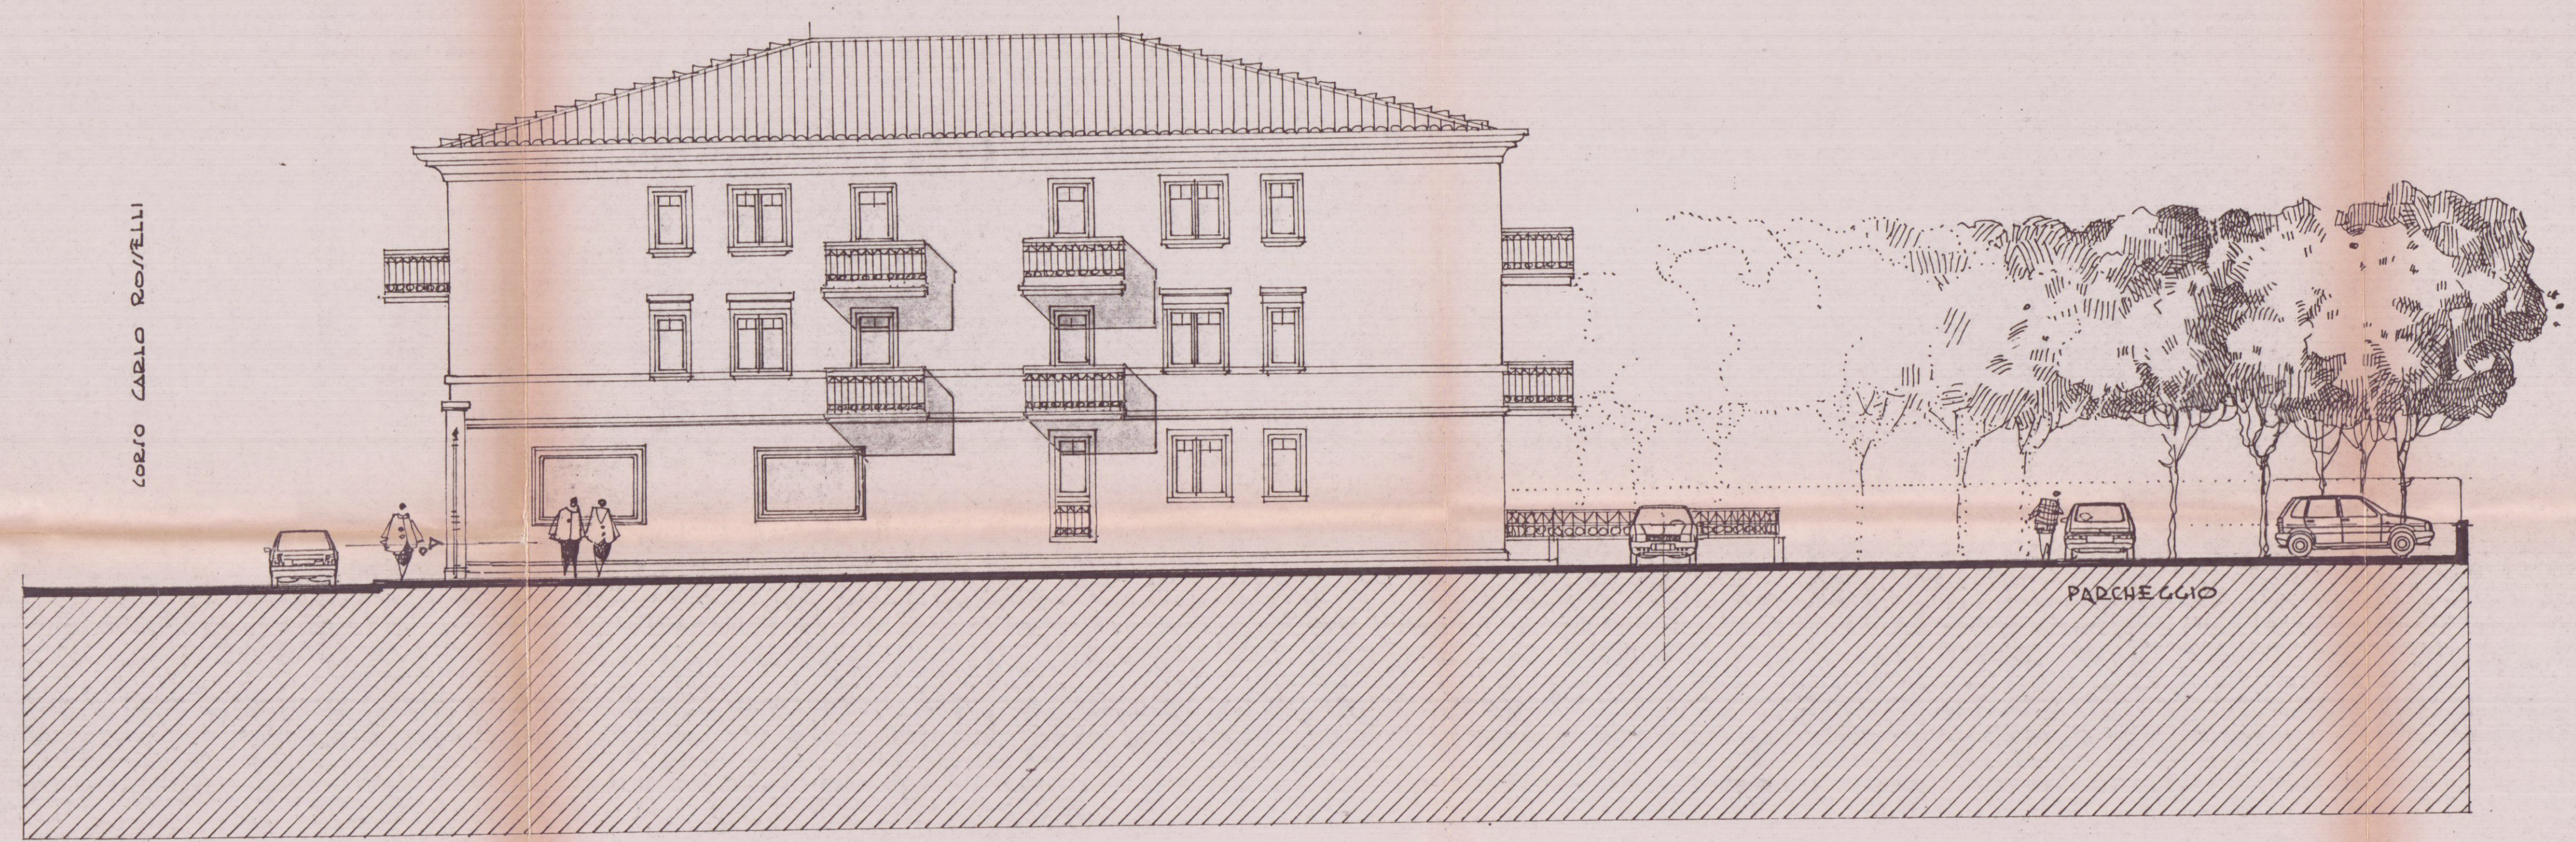

PROSPETTO NORD

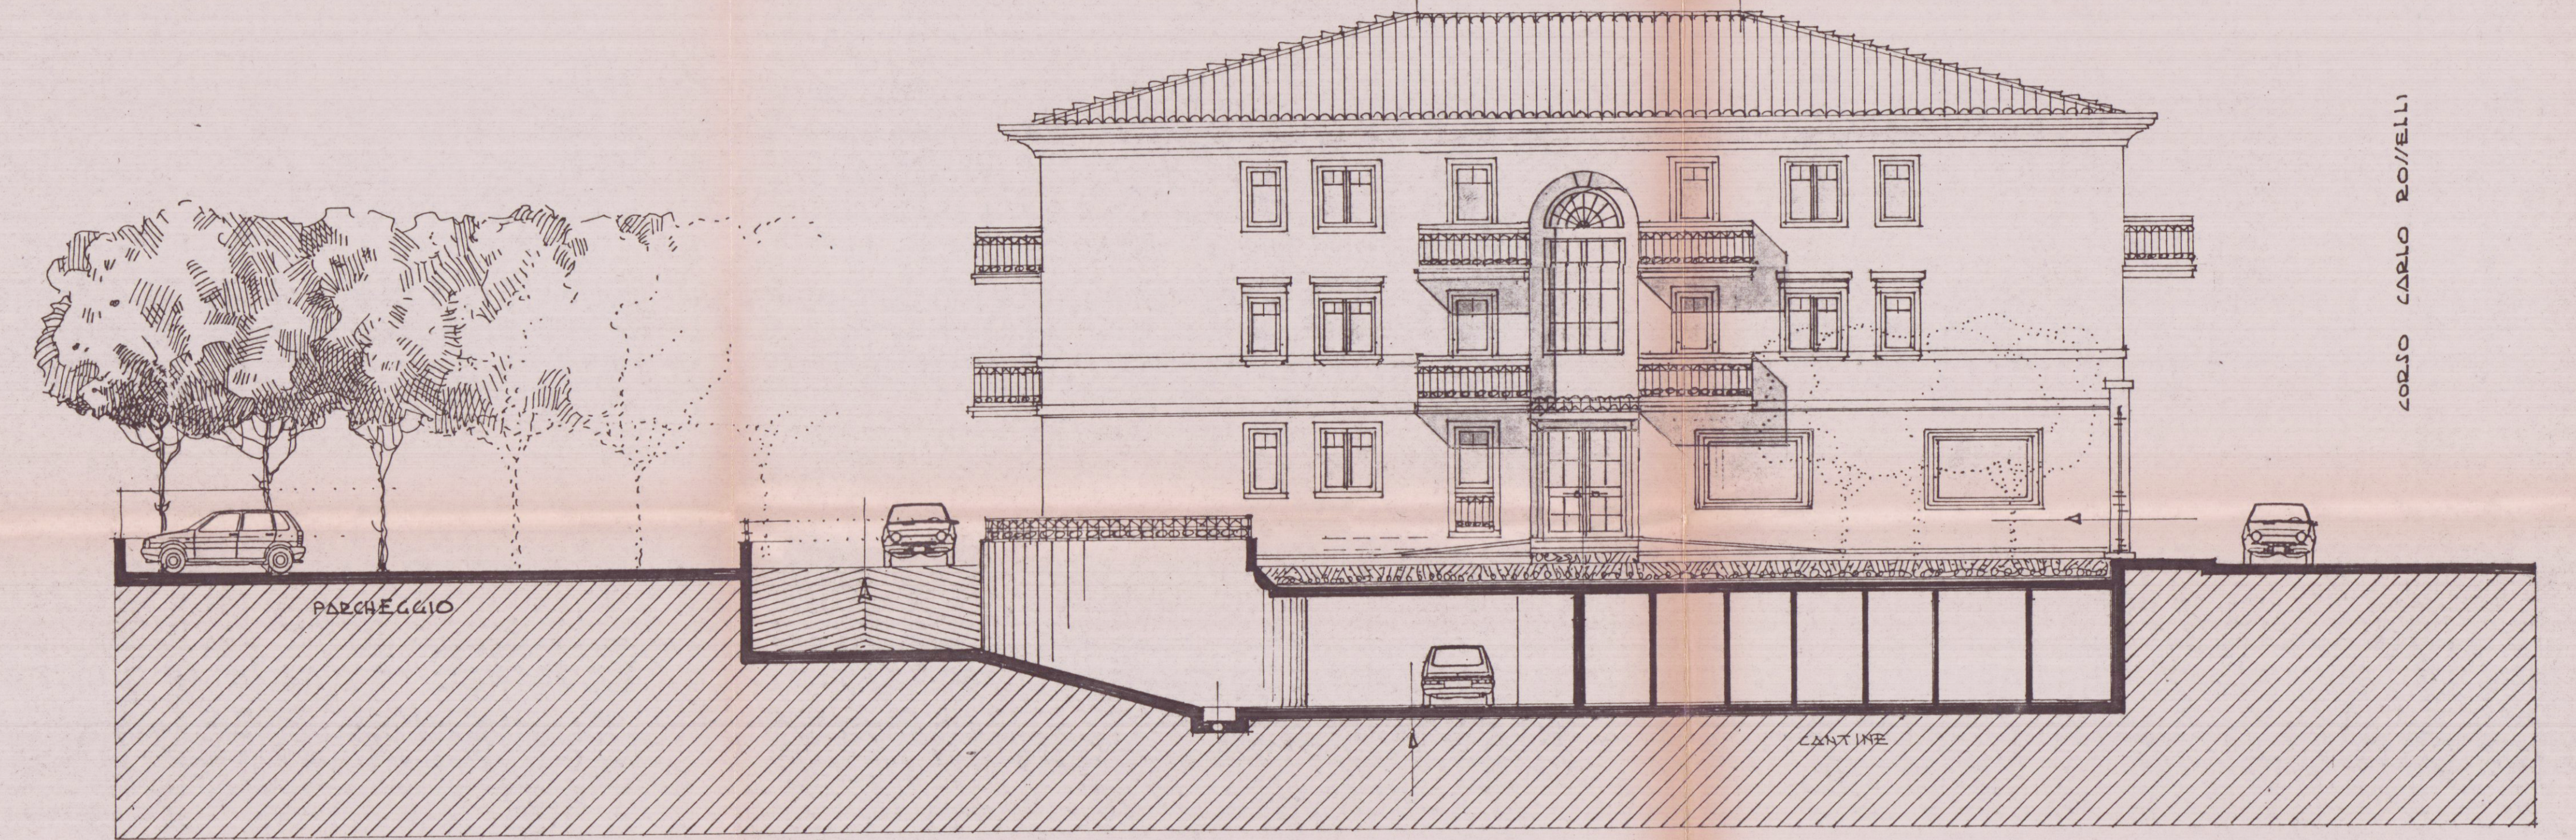

PROSPETTO SUD






B
V

B
V

COMUNE DI CARRARA
SETT. URBANISTICA
Approvato dal Sindaco
Indicare nella Comune dove Edilizia
n° 215/1994 del 29/06/94



