

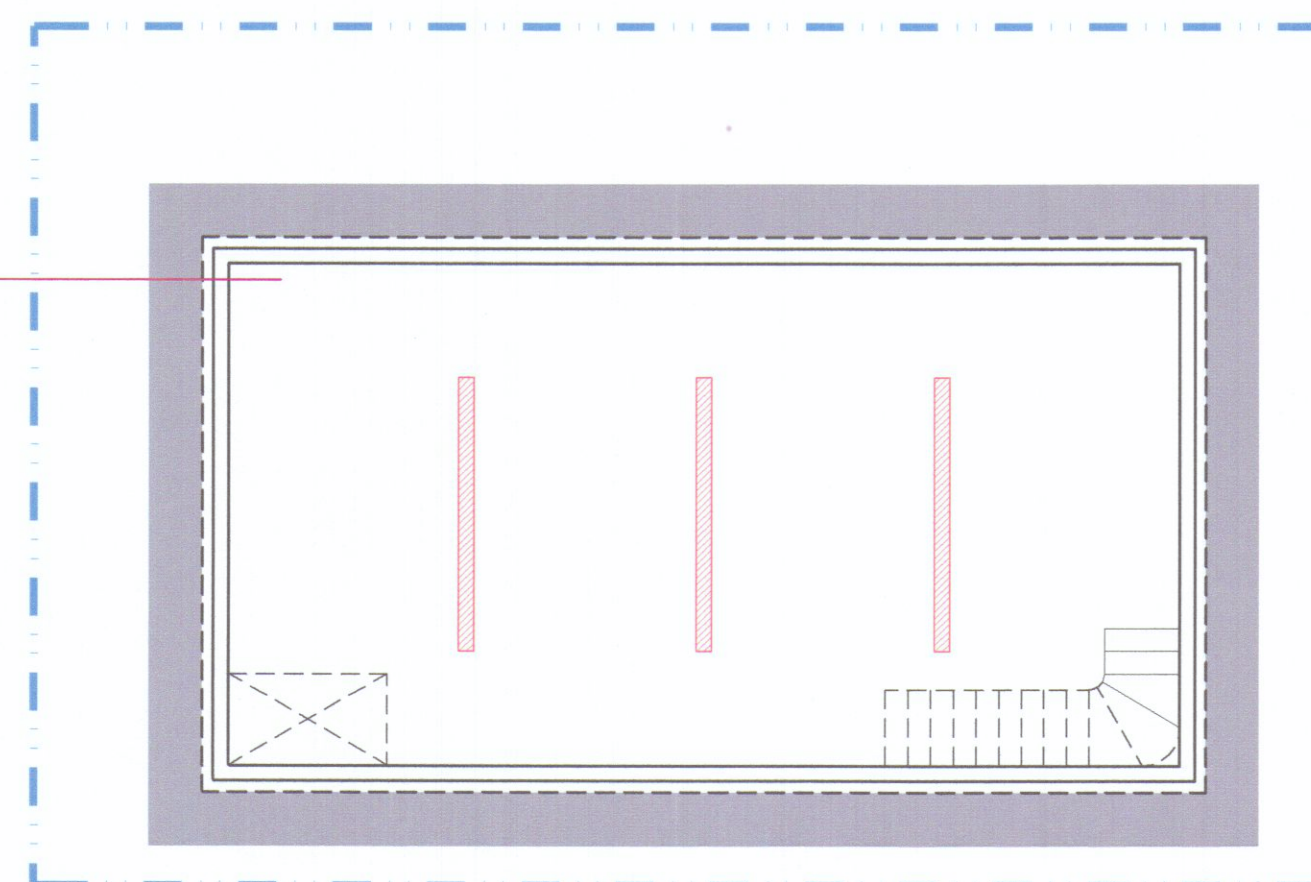
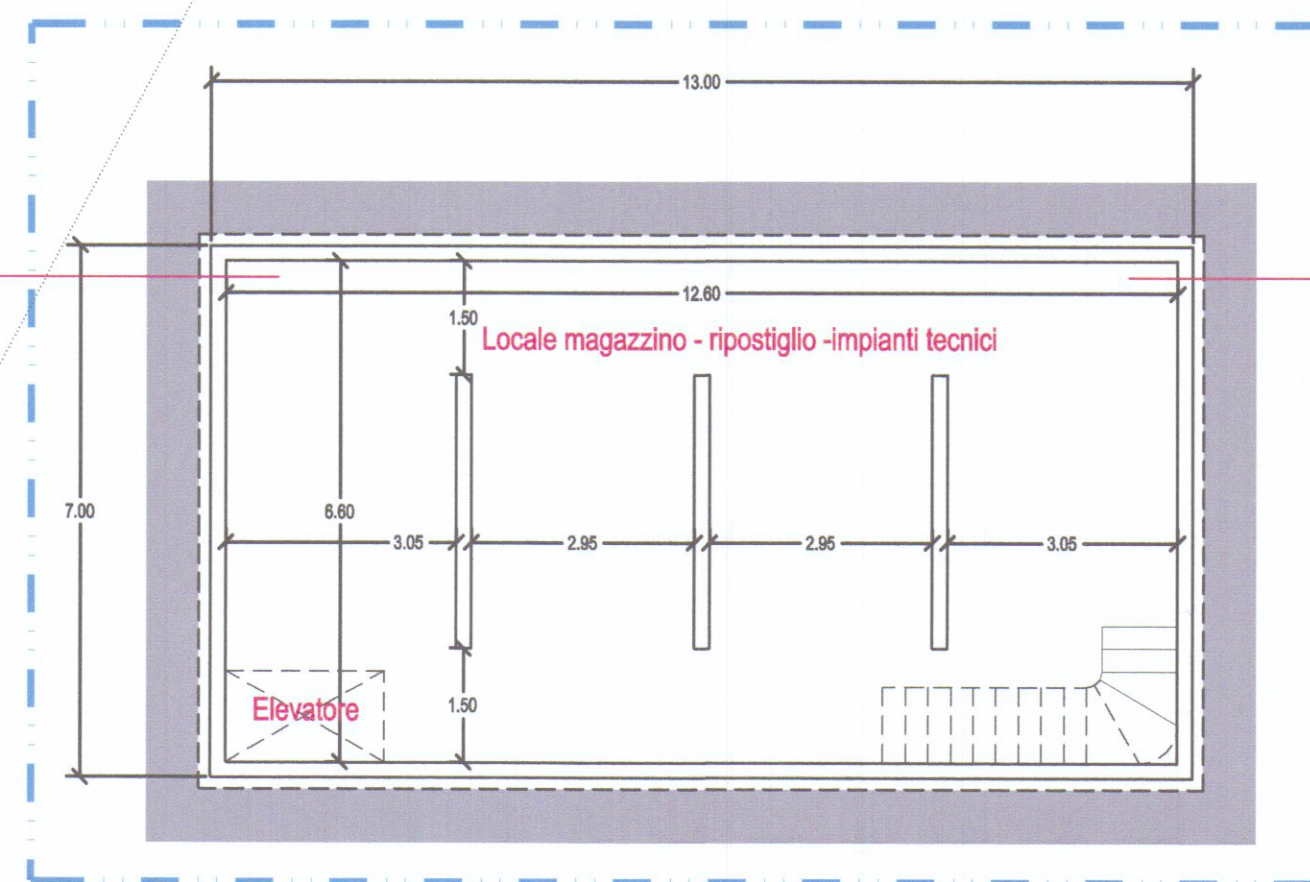
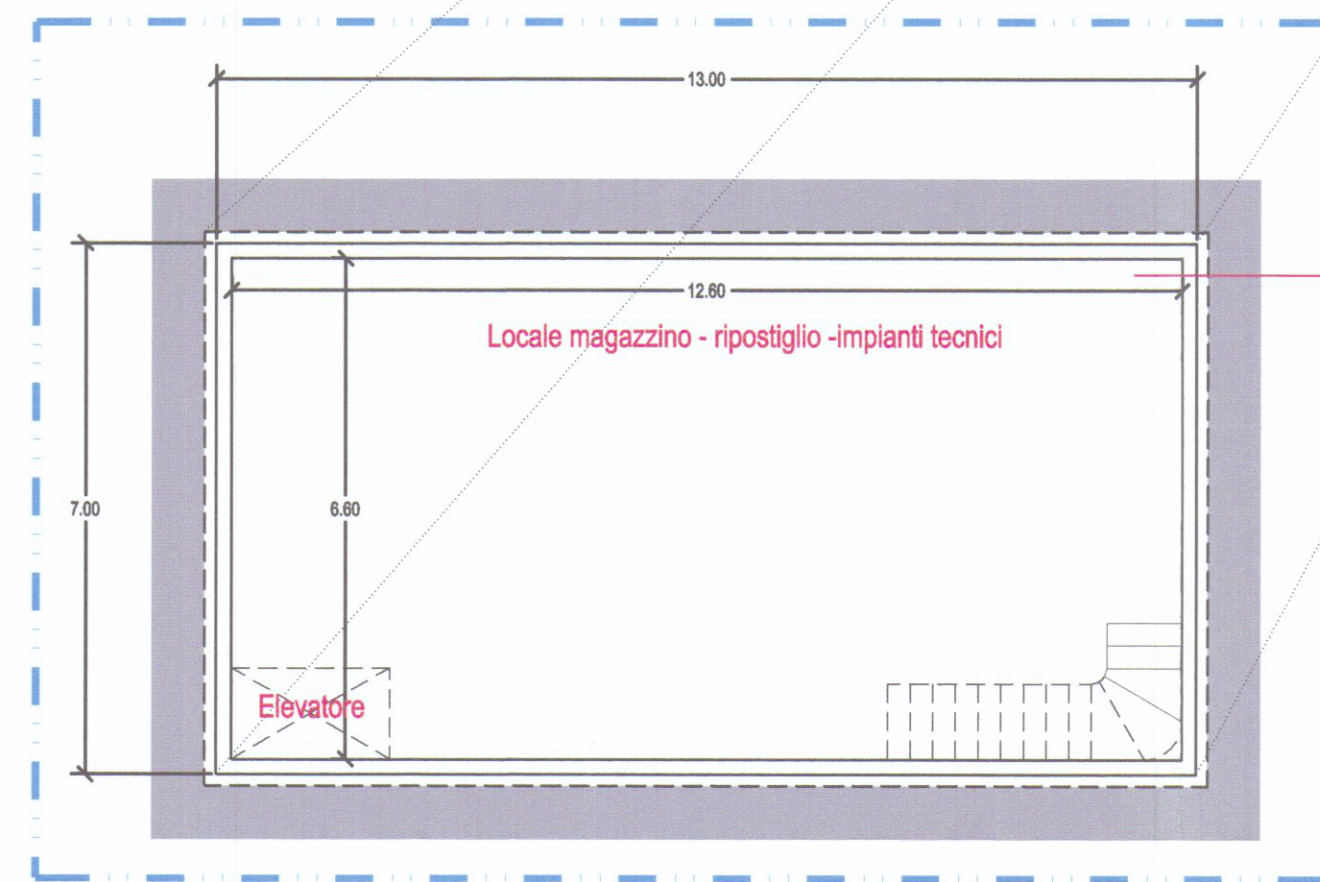


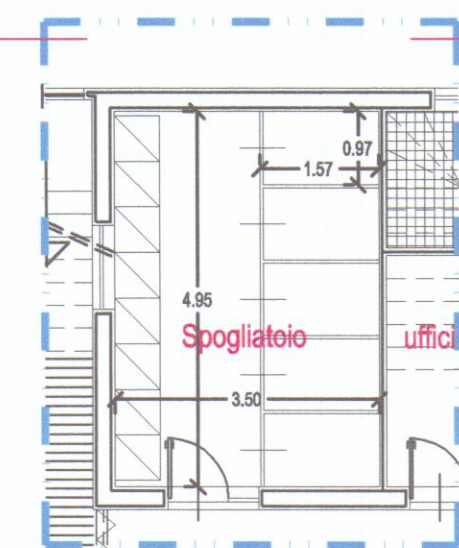

I+A STUDIO ASSOCIATO DI INGEGNERIA ED ARCHITETTURA
 Dott. Ing. Sarah Scaletti
 Dott. Ing. Marco Telara
 Viale Colombo, 23 - 54033 Marina di Carrara (MS)
 Tel./Fax +39.0585.785152 E-mail studio@piustudioassociato.it

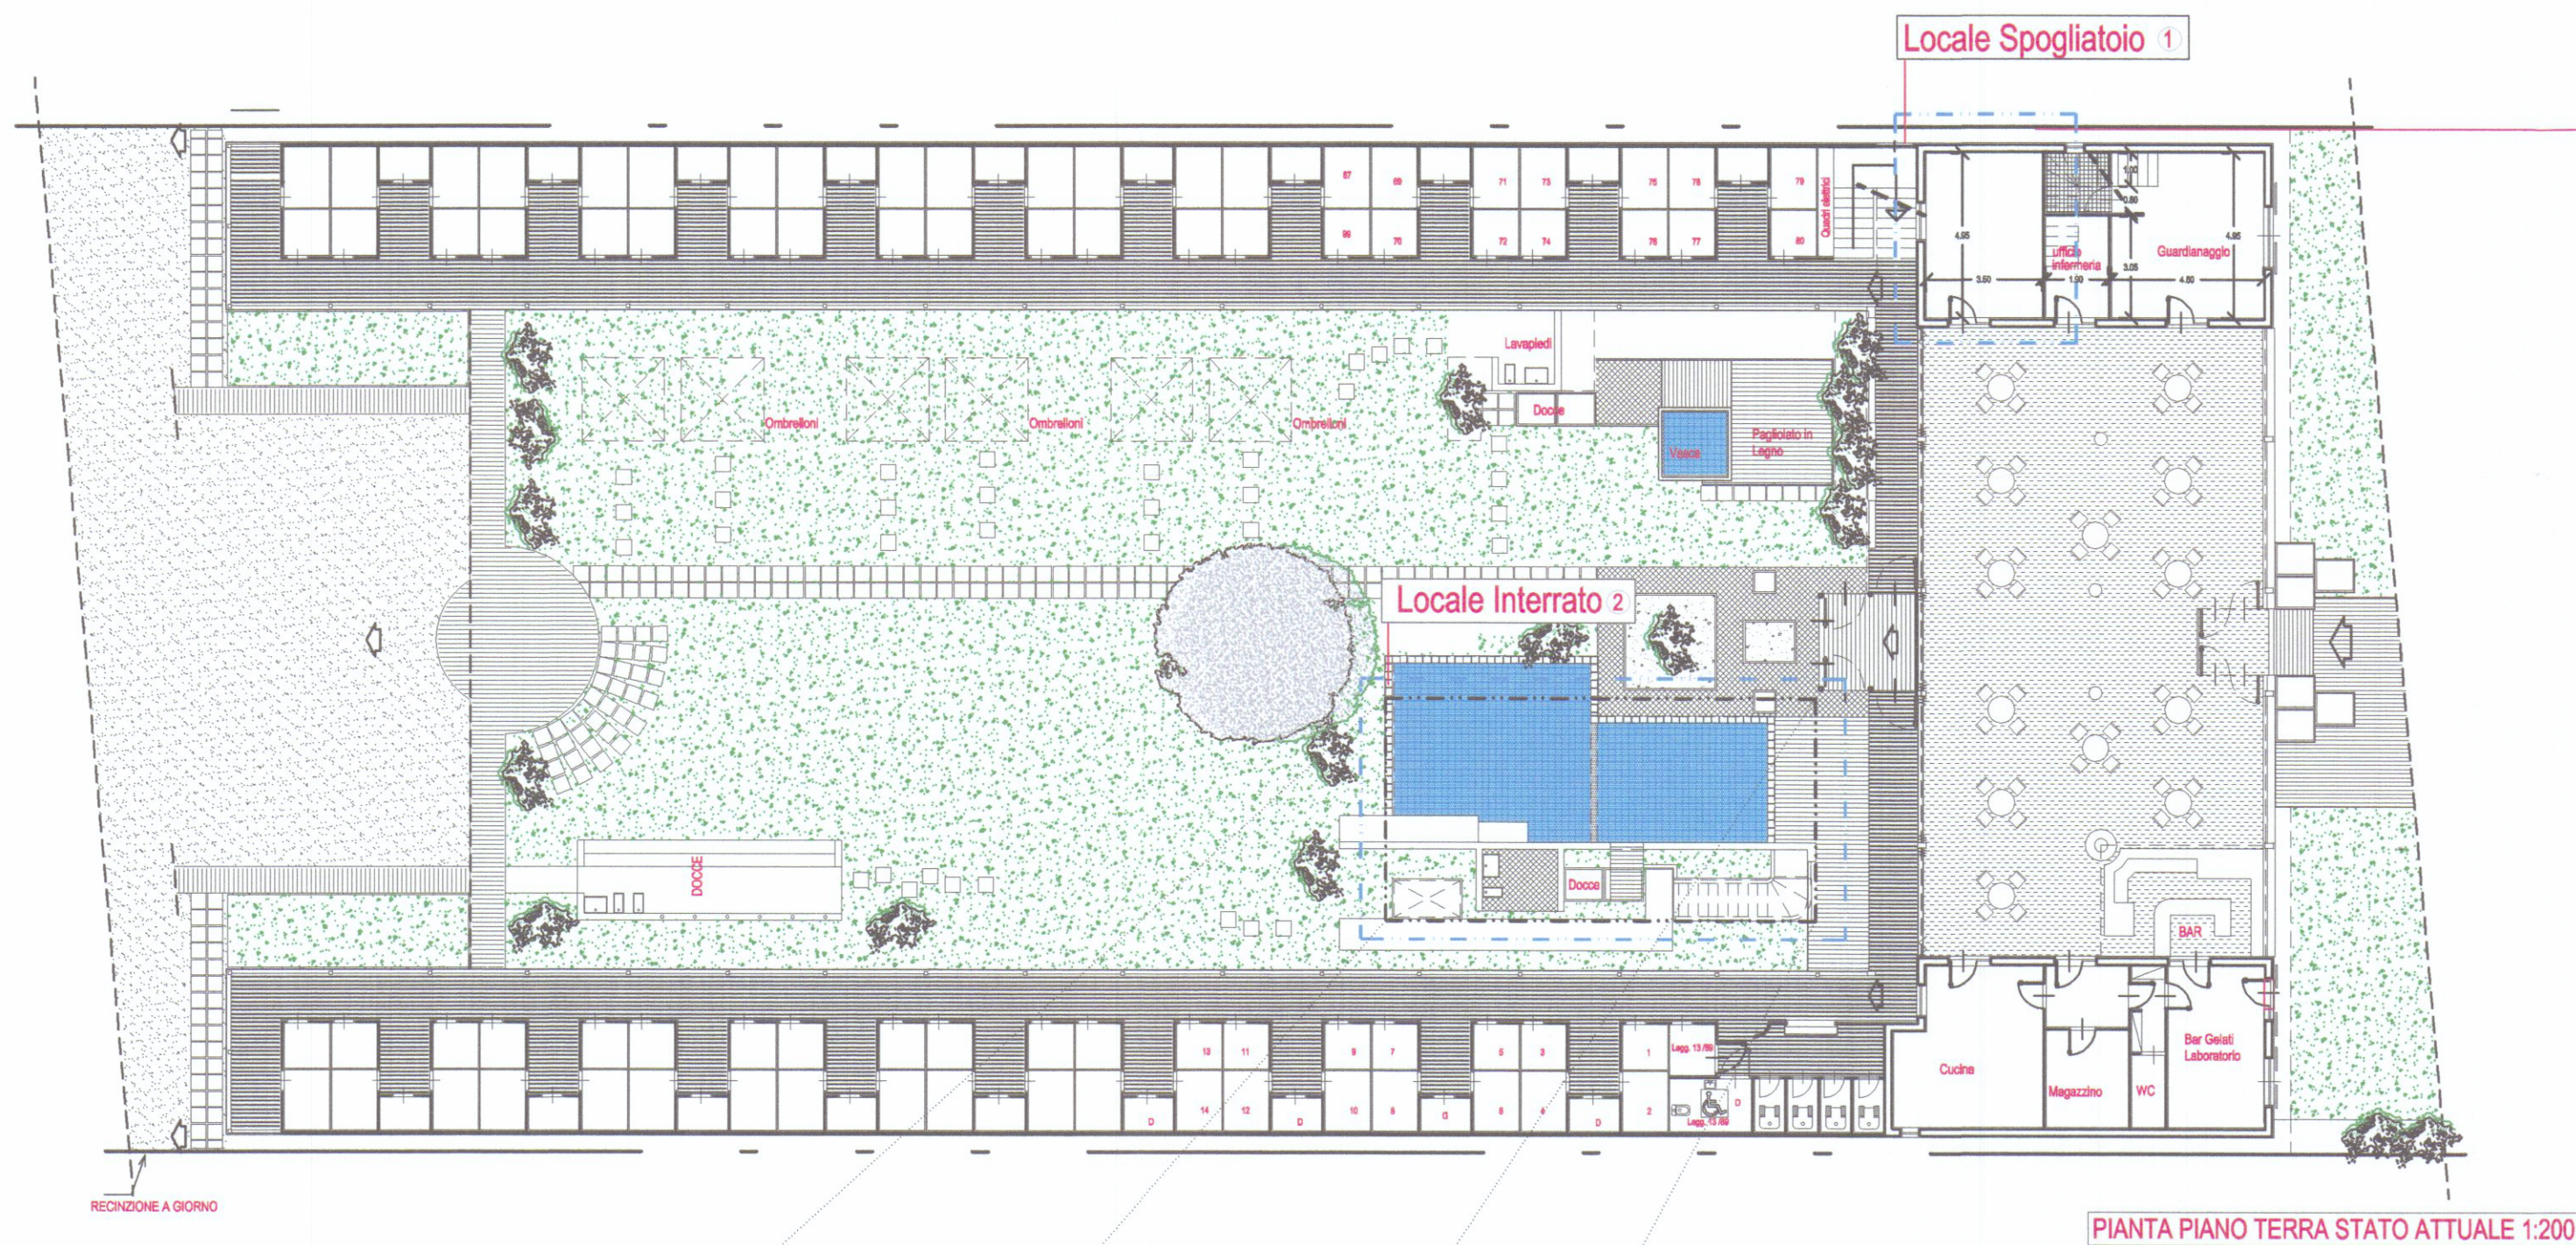

PERMESSO DI COSTRUIRE **PER FINITURE OPERE** (relativo P.C. n° 5 del 27/03/2006 S.U.A.P.)

Viale A. Vespucci 44 Marina di Carrara
 CARRARA (Ms)

Foglio 106 - Mapp. 112-113



COMUNE DI CARRARA
 U.O. Sportello Unico alle Imprese
APPROVATO

Autorizzazione Unica n° 09 del 04/05/2009
 (ai sensi del DPR 440/99)

COMMITTENTE: **TELARA SANDRO**
 DATA: **MARZO 2009**
 OGGETTO: **PIANTA STATO ATTUALE-STATO FINITO E STATO DI RAFFRONTO**
 AGGIORNAMENTI: **-**
 PROGETTISTA: **Dott. Ing. Marco Telara**

SCALA
 1:100

ORDINE DEGLI INGEGNERI
 DELLA PROVINCIA DI MASSA CARRARA
 Dott. Ing. Marco Telara
 SEZIONE A.C. 210
 Ingegnere civile ambientale ed edile
 Ingegnere industriale
 Ingegnere dell'informazione

**TAVOLA
 UNICA**