

Geom. FERRUCCIO PERAZZO

Viale Galeleo Galilei, 122/E 54036 Marina di Carrara (MS) c.f. PRZ FRC 54C25 E488F
tel. 0585 / 780193 cel. 338 / 2431217 fax 1786019507 E-mail: geofgrp@virgilio.it

COMMITTENTE AMBROGI PIETRINO MILVIO E RAGAGLINI GUGLIELMA


OGGETTO AMPLIAMENTO PORTICO DI UN FABBRICATO USO ABITAZIONE

UBICAZIONE MARINA DI CARRARA, VIA DEL BATTILANINO, 6




TAVOLA	RIFERIMENTI CATASTALI	DATA	COMMITTENTE
2	PROGETTO piante prospetti sezioni	FOGLIO 78 MAPP. 912	DICEMBRE 2005


Elaborati non riproducibili senza autorizzazione

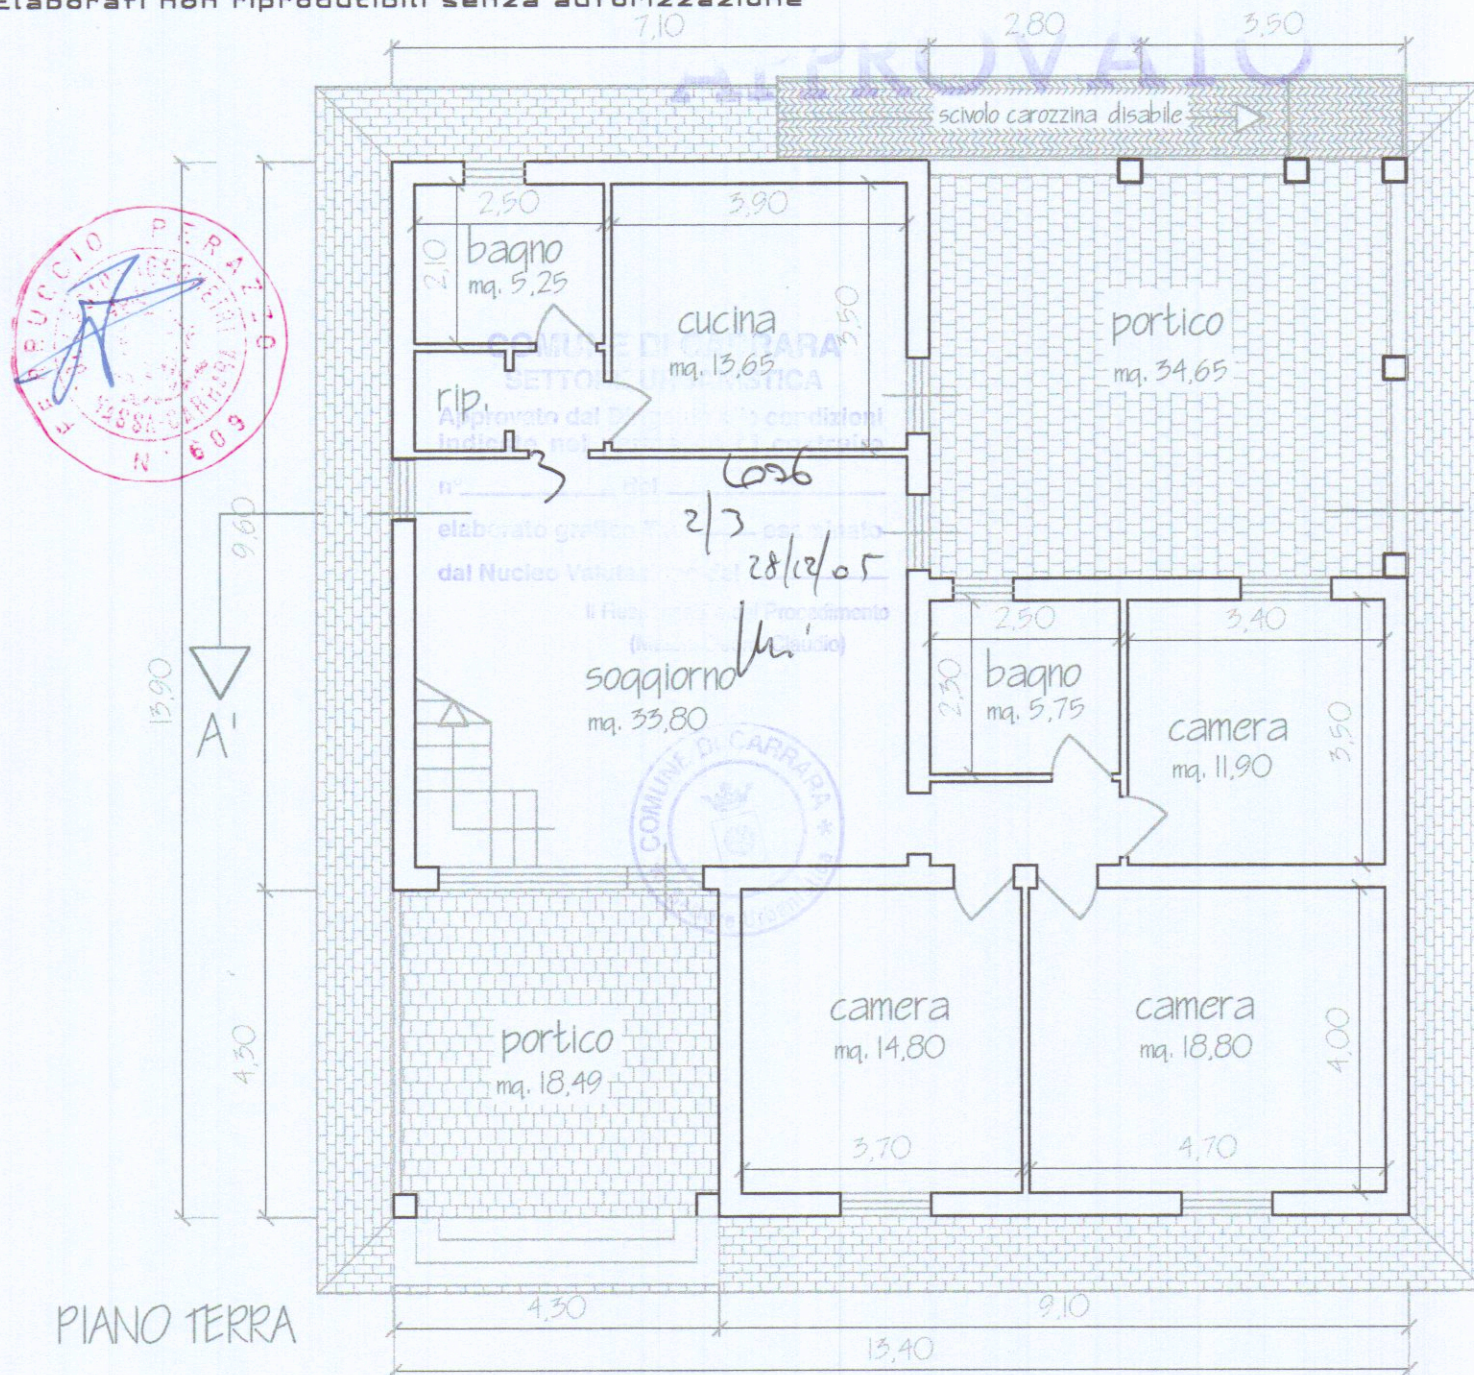


PIANO TERRA

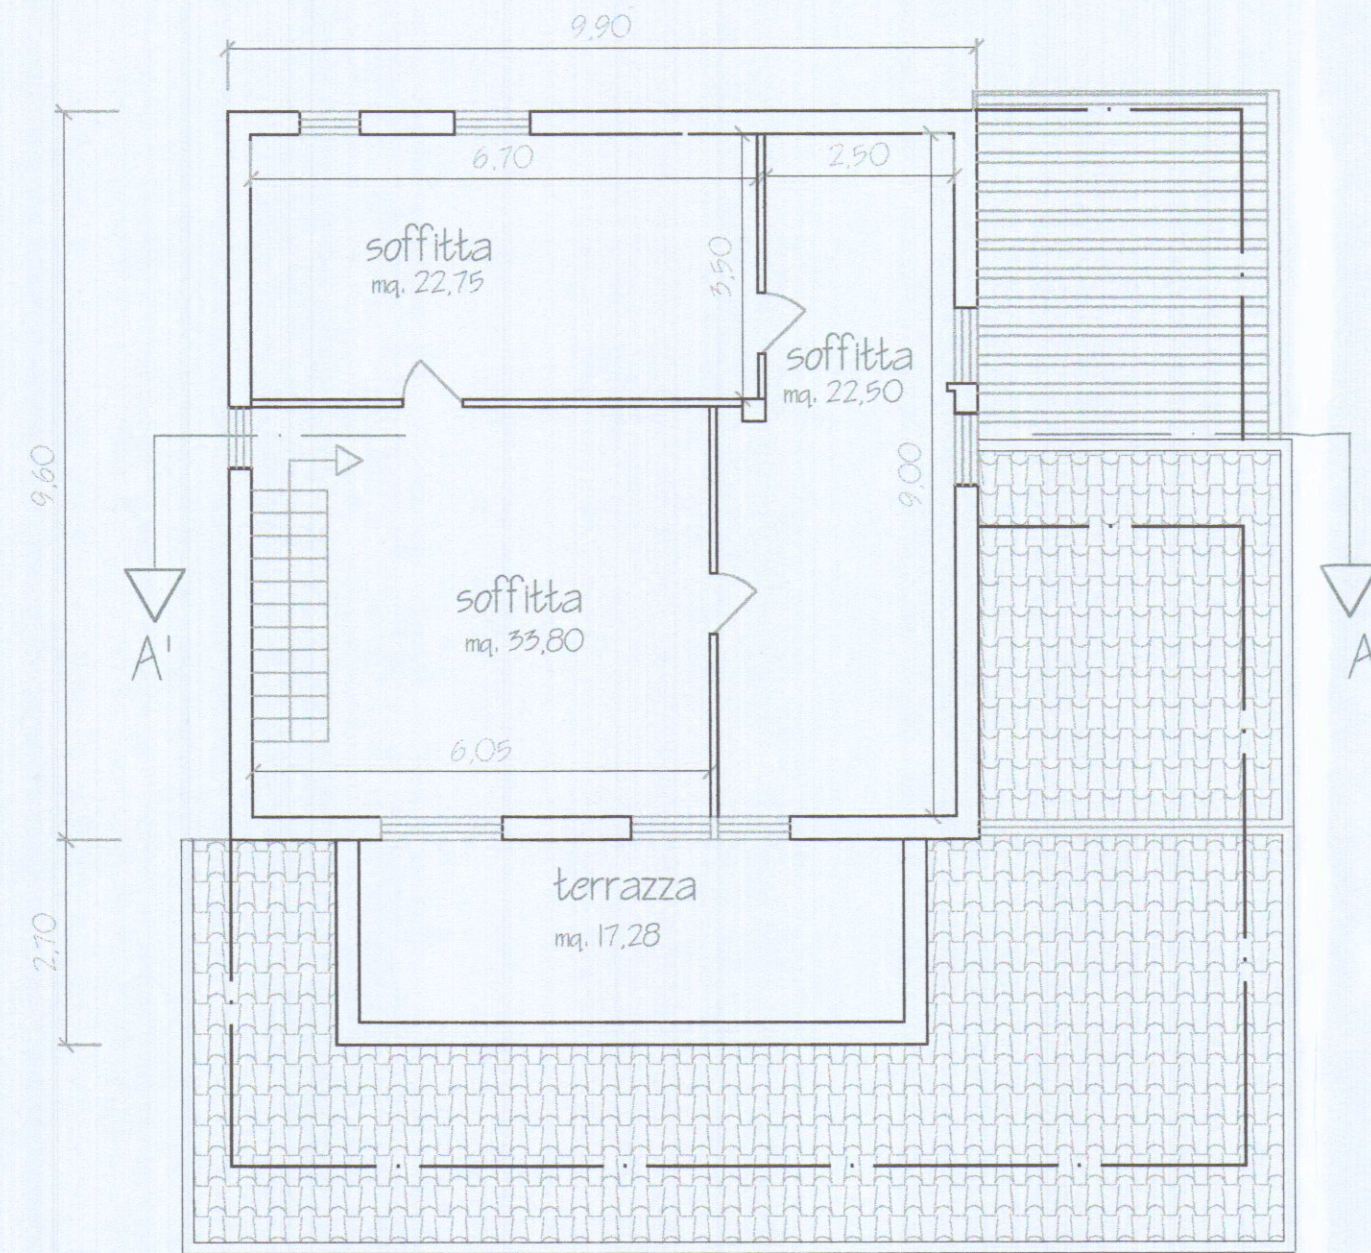


PIANO SOTTOTETTO

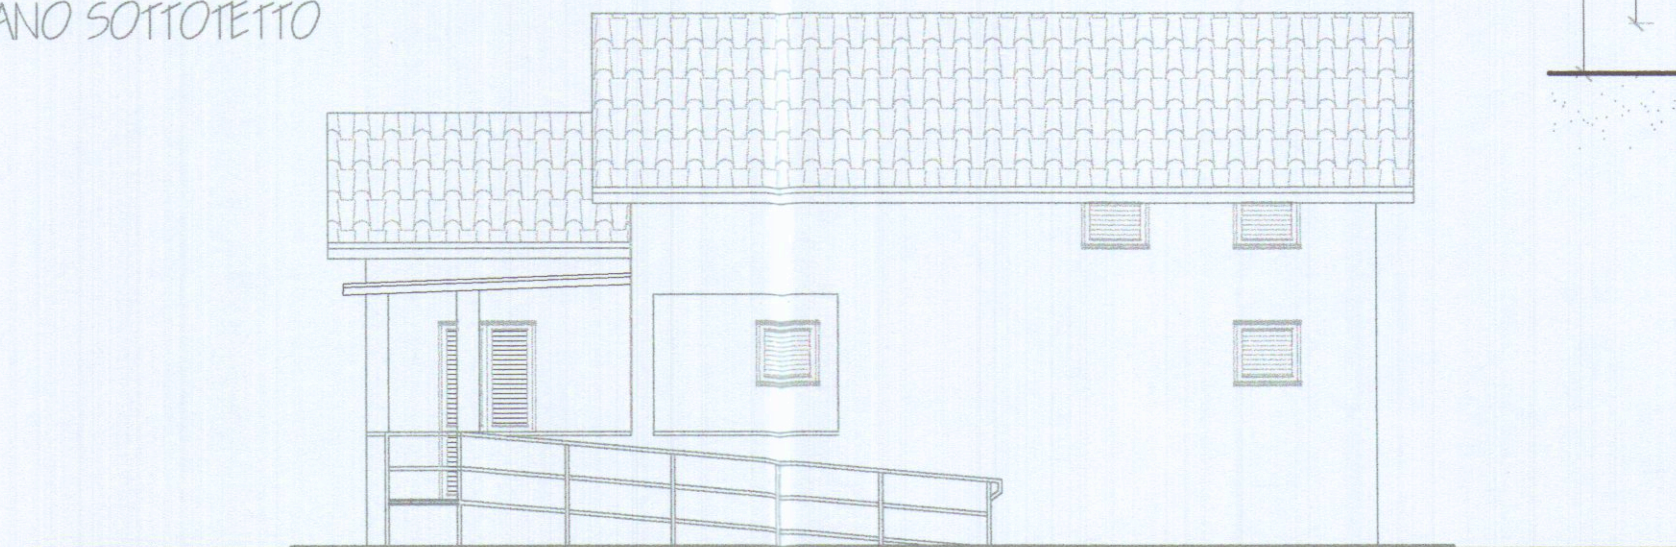

PROSPETTO NORD

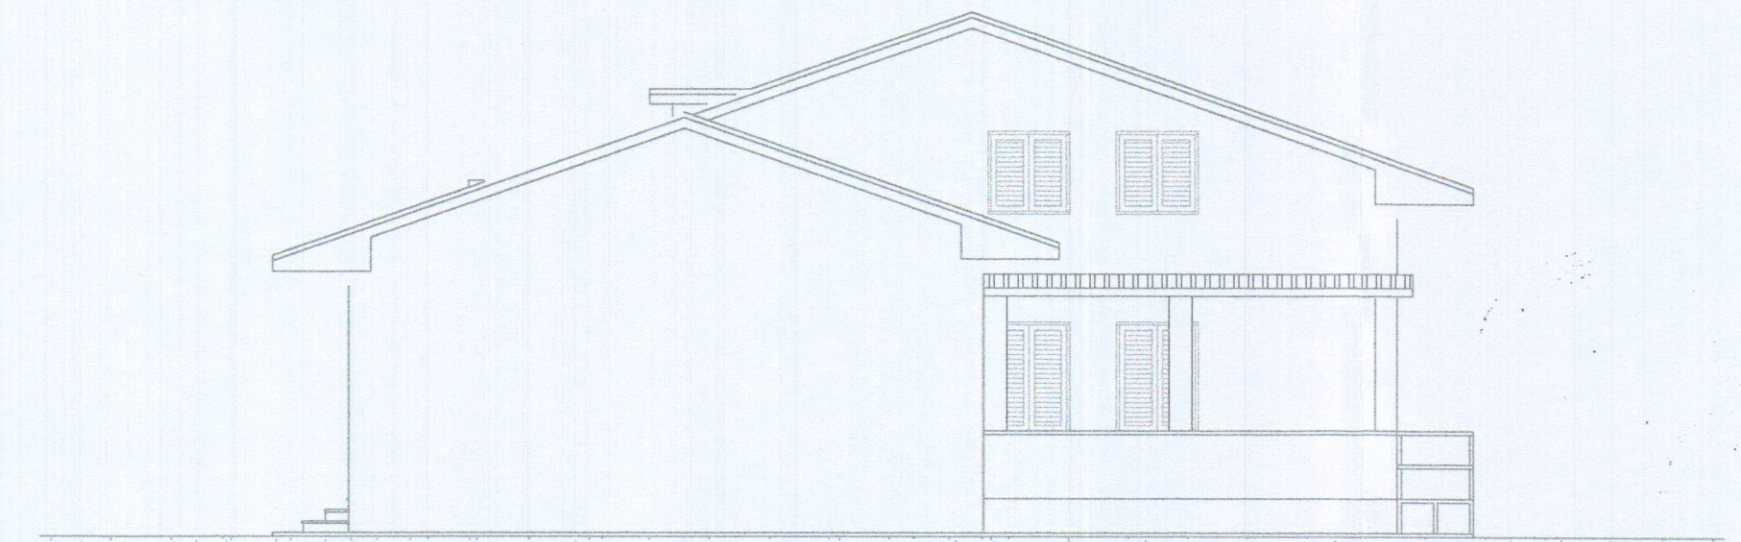

PROSPETTO EST

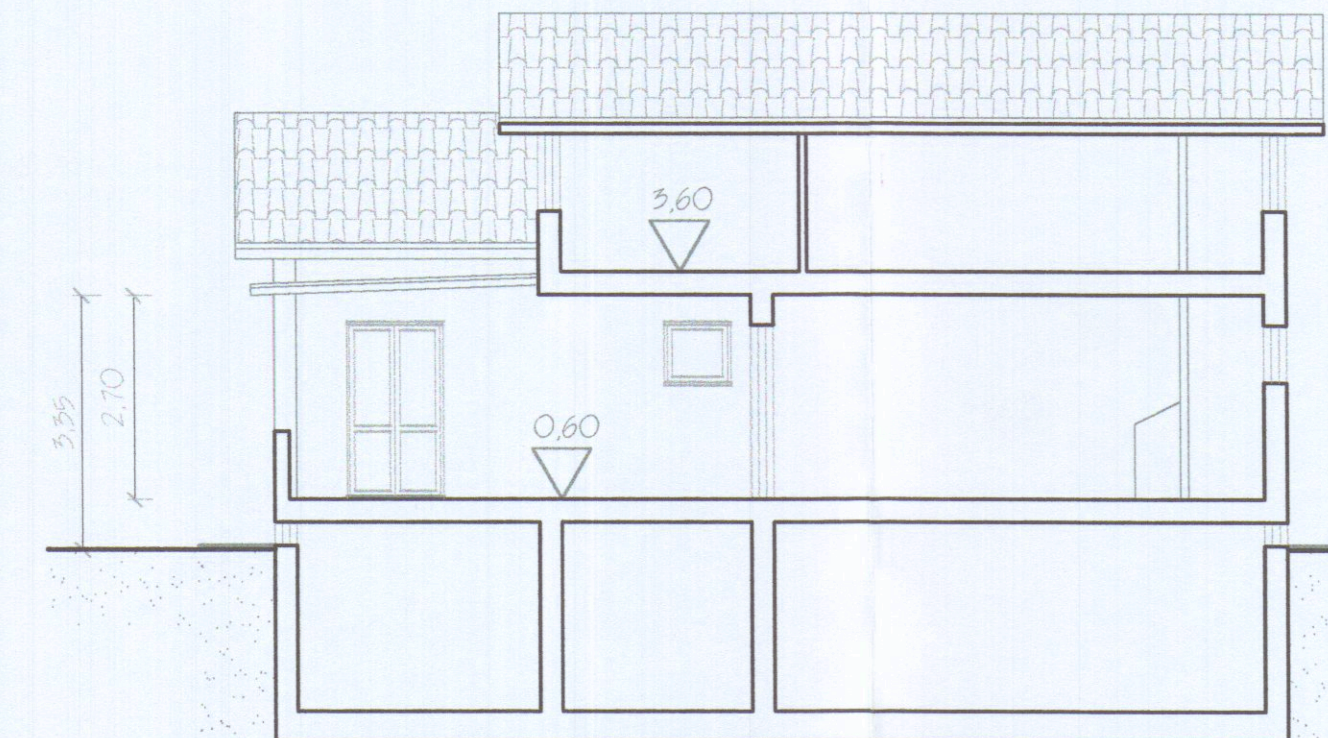

Sezione A-A'