

Soc. S.A.I.M.I. S.p.A.
CARRARA

TAVOLA N.

2.9

OPERA

COMUNE

PROGETTO PER L'AMPLIAMENTO DI UN
FABBRICATO INDUSTRIALE DESTINATO
ALLA FRANTUMAZIONE DEL MARMO
SITO IN LOCALITA' LA PIASTRA DI
TORANO DI CARRARA

CARRARA

FOGLIO MAPPALE/1

DATA

DISEGNO N.

GENN. 98

AMPIASTR

RAPPORTI

1:100

OGGETTO TAVOLA

REVISIONI

STATO DI PROGETTO

SEZIONE LUNGO LA LINEA A-A
SEZIONE LUNGO LA LINEA B-B

A Prima Emissione

B

C

D

E


F

G

H

I

SEZIONE LUNGO LA LINEA A-A

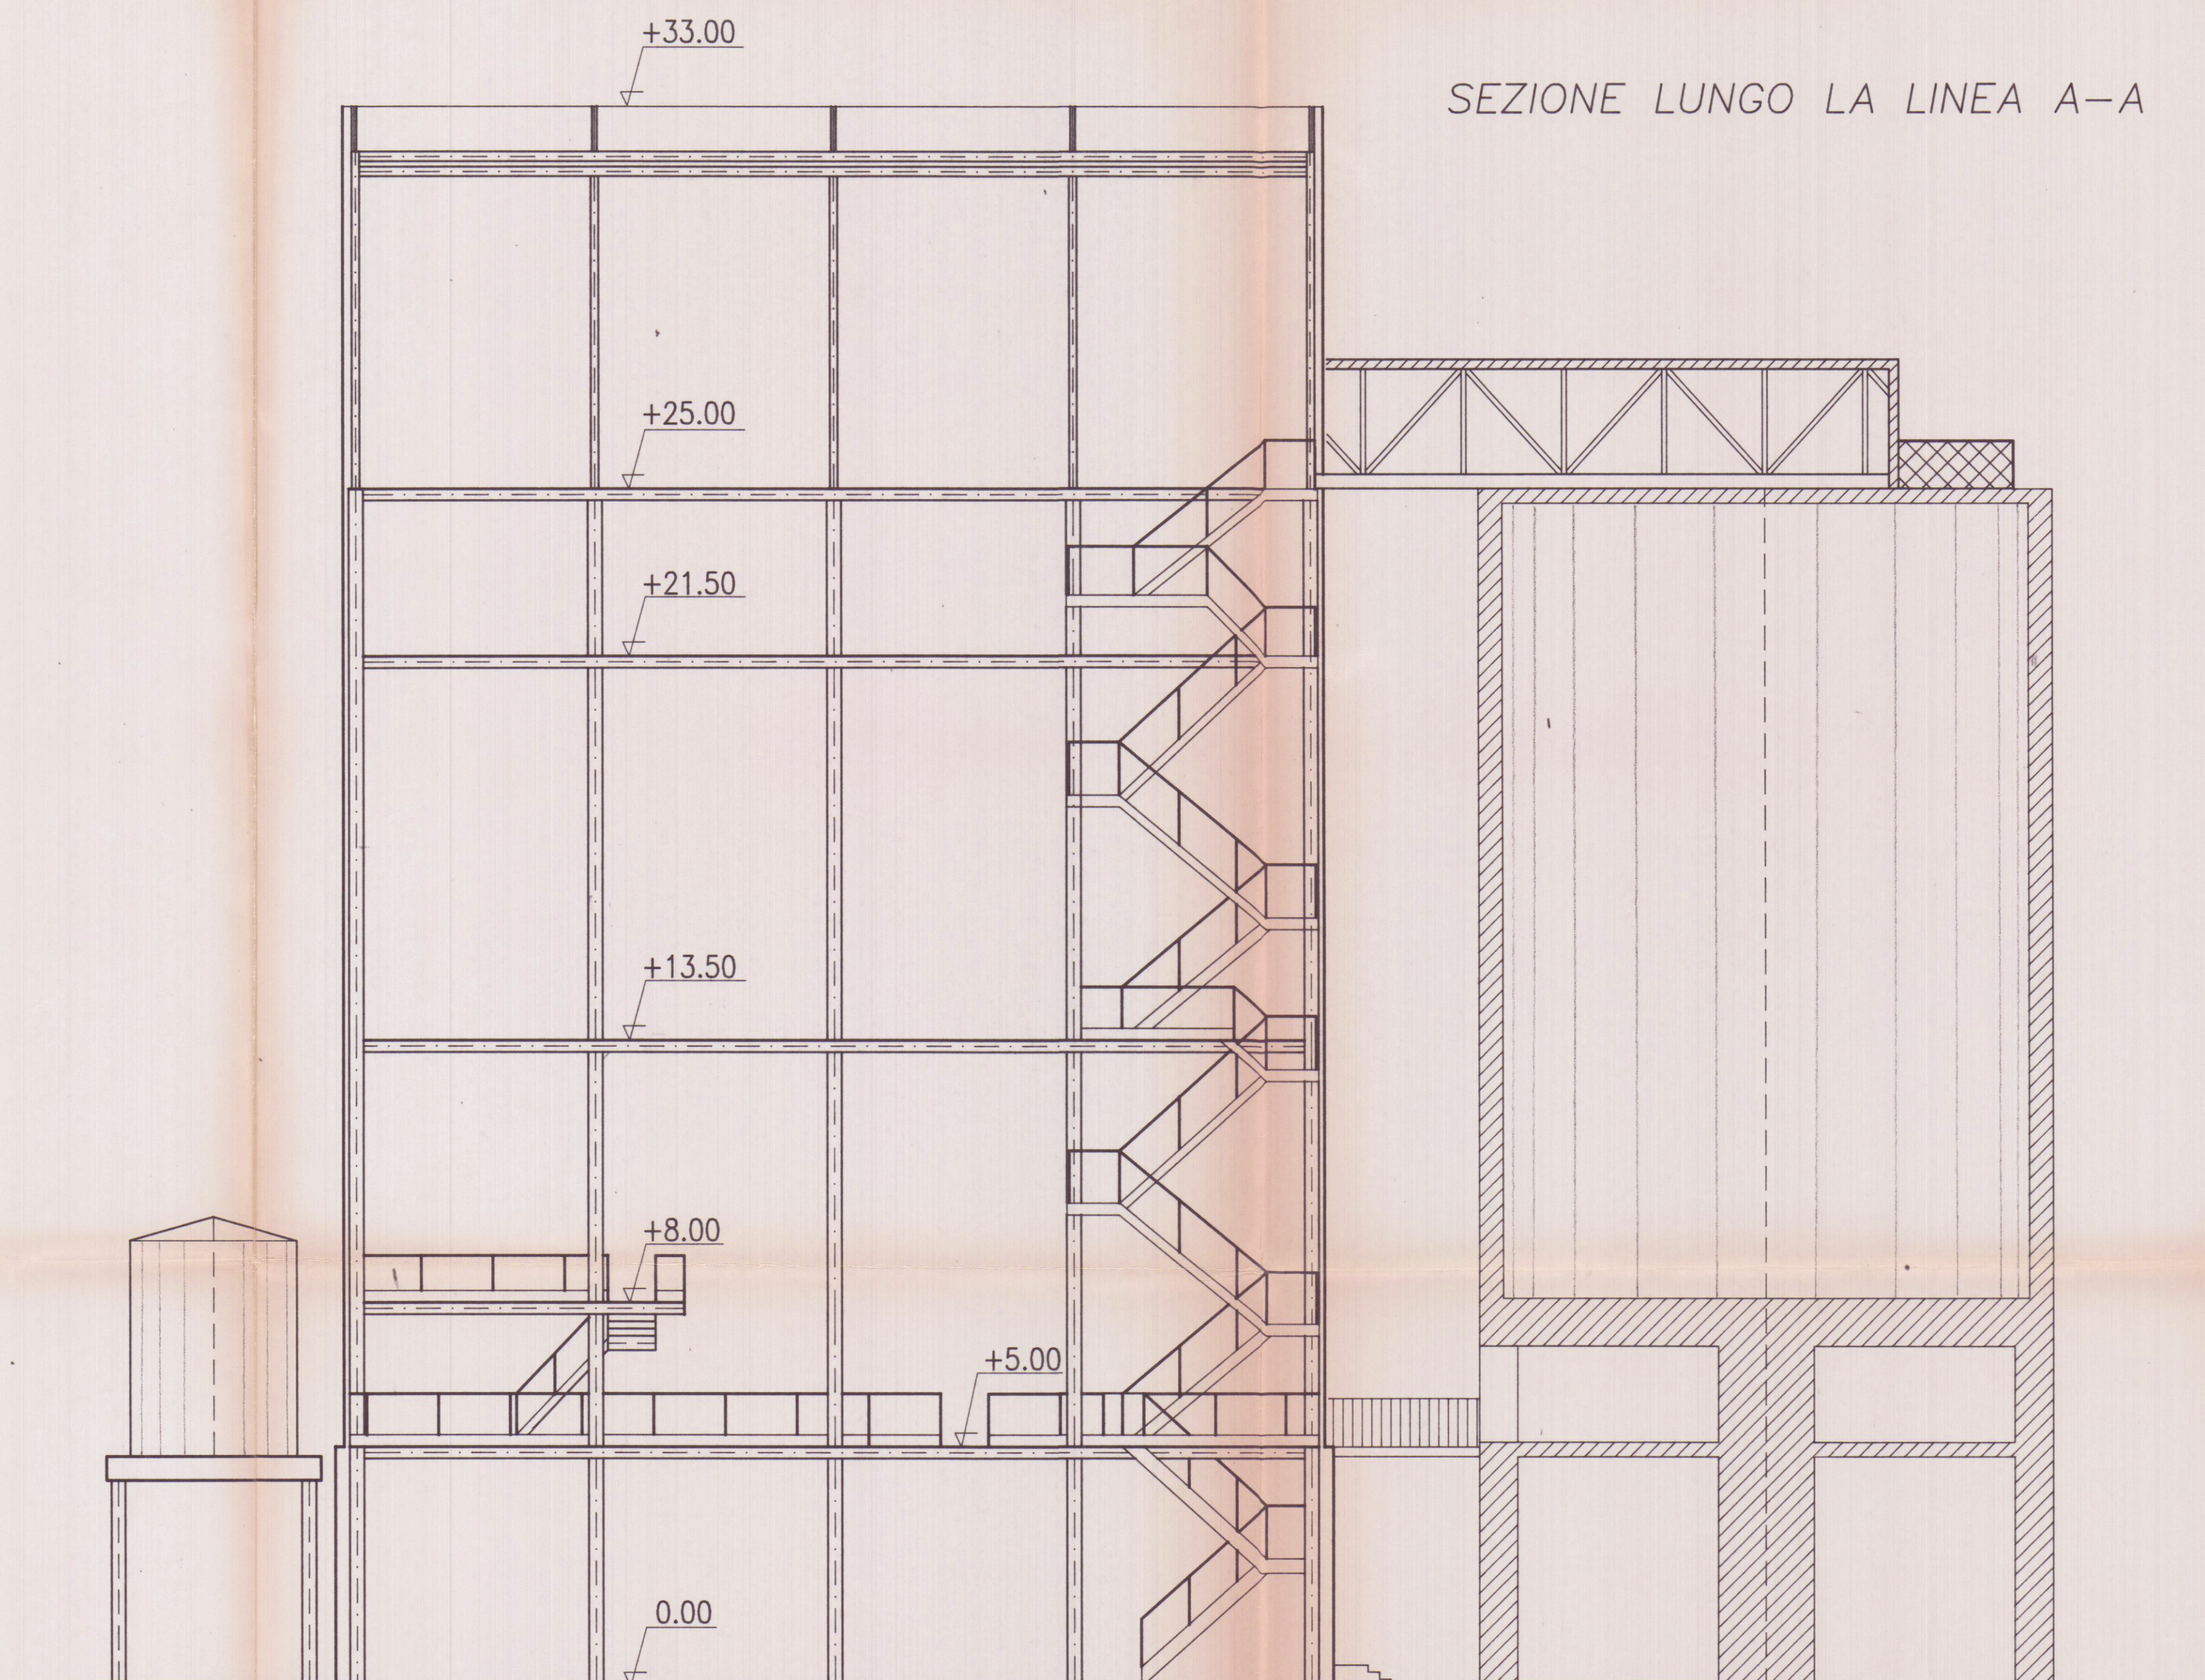


S.A.I.M.I. S.p.A.

PROVINCIA DI MASSA CARRARA
SETTORE AMBIENTE - DIFESA DEL SUOLO
VIALE DELL'INDUSTRIA, 100 - 54100 CARRARA
TEL. 0585/412241 - FAX 0585/412242
Elaborato il 14/01/98
Il progettista (firma) ...



+33.00

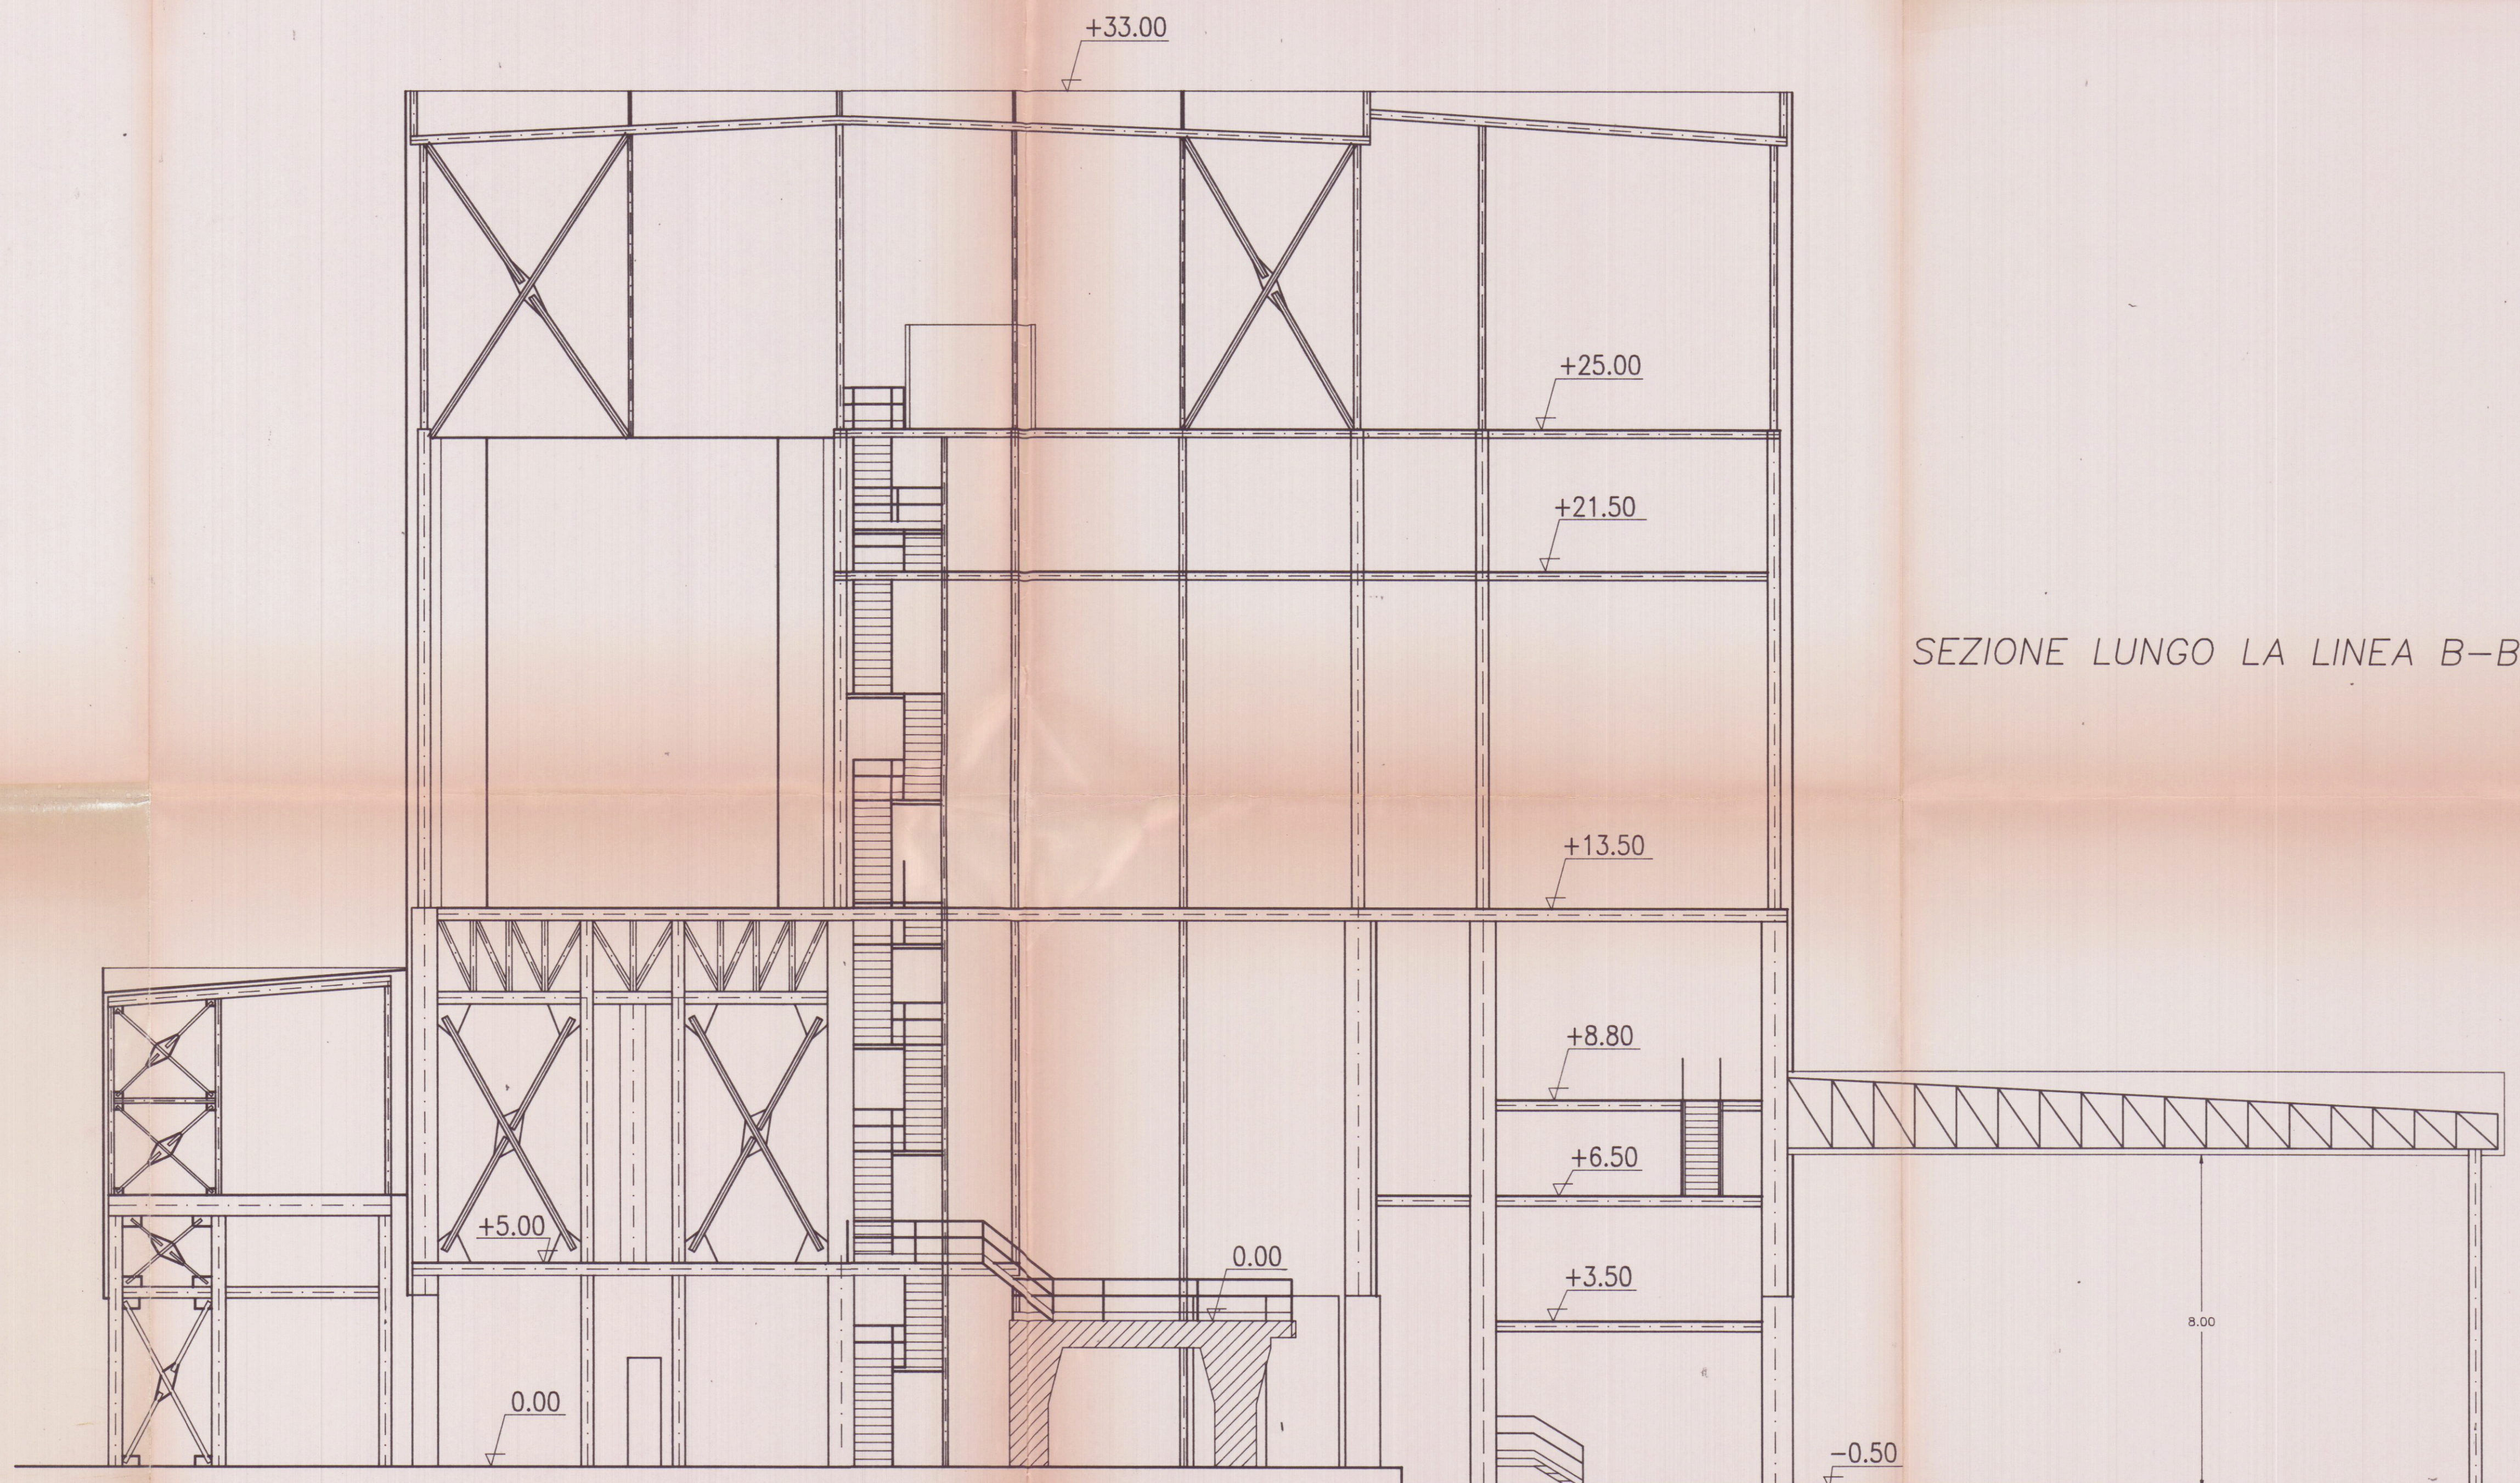

SEZIONE LUNGO LA LINEA B-B