

12 FEB. 1972


VARIANTE

	A'	A ²	B	C	TOT.
SUPERF. LOTTO	1.735	1.735	1.580	3.460	8.500
TERRENO CEDUTO	480		35		
SUPERF. COPERTA	386	386	326	405	1.503
VOLUME COSTRUITO	3152 3.000	3152 3.000	1.880	3.600	11.480 + 304 11.784 1.260
SUPERF. POSTEGGI	330	330	200	400	

APPROVATO

CONTROLLATO 30 MAR. 1972

VARIANTE AL PROGETTO
Approvata dal Sindaco alle condizioni
Indicate nel permesso di costruzione
N° del 30 MAR. 1972
L'ING. CAPO

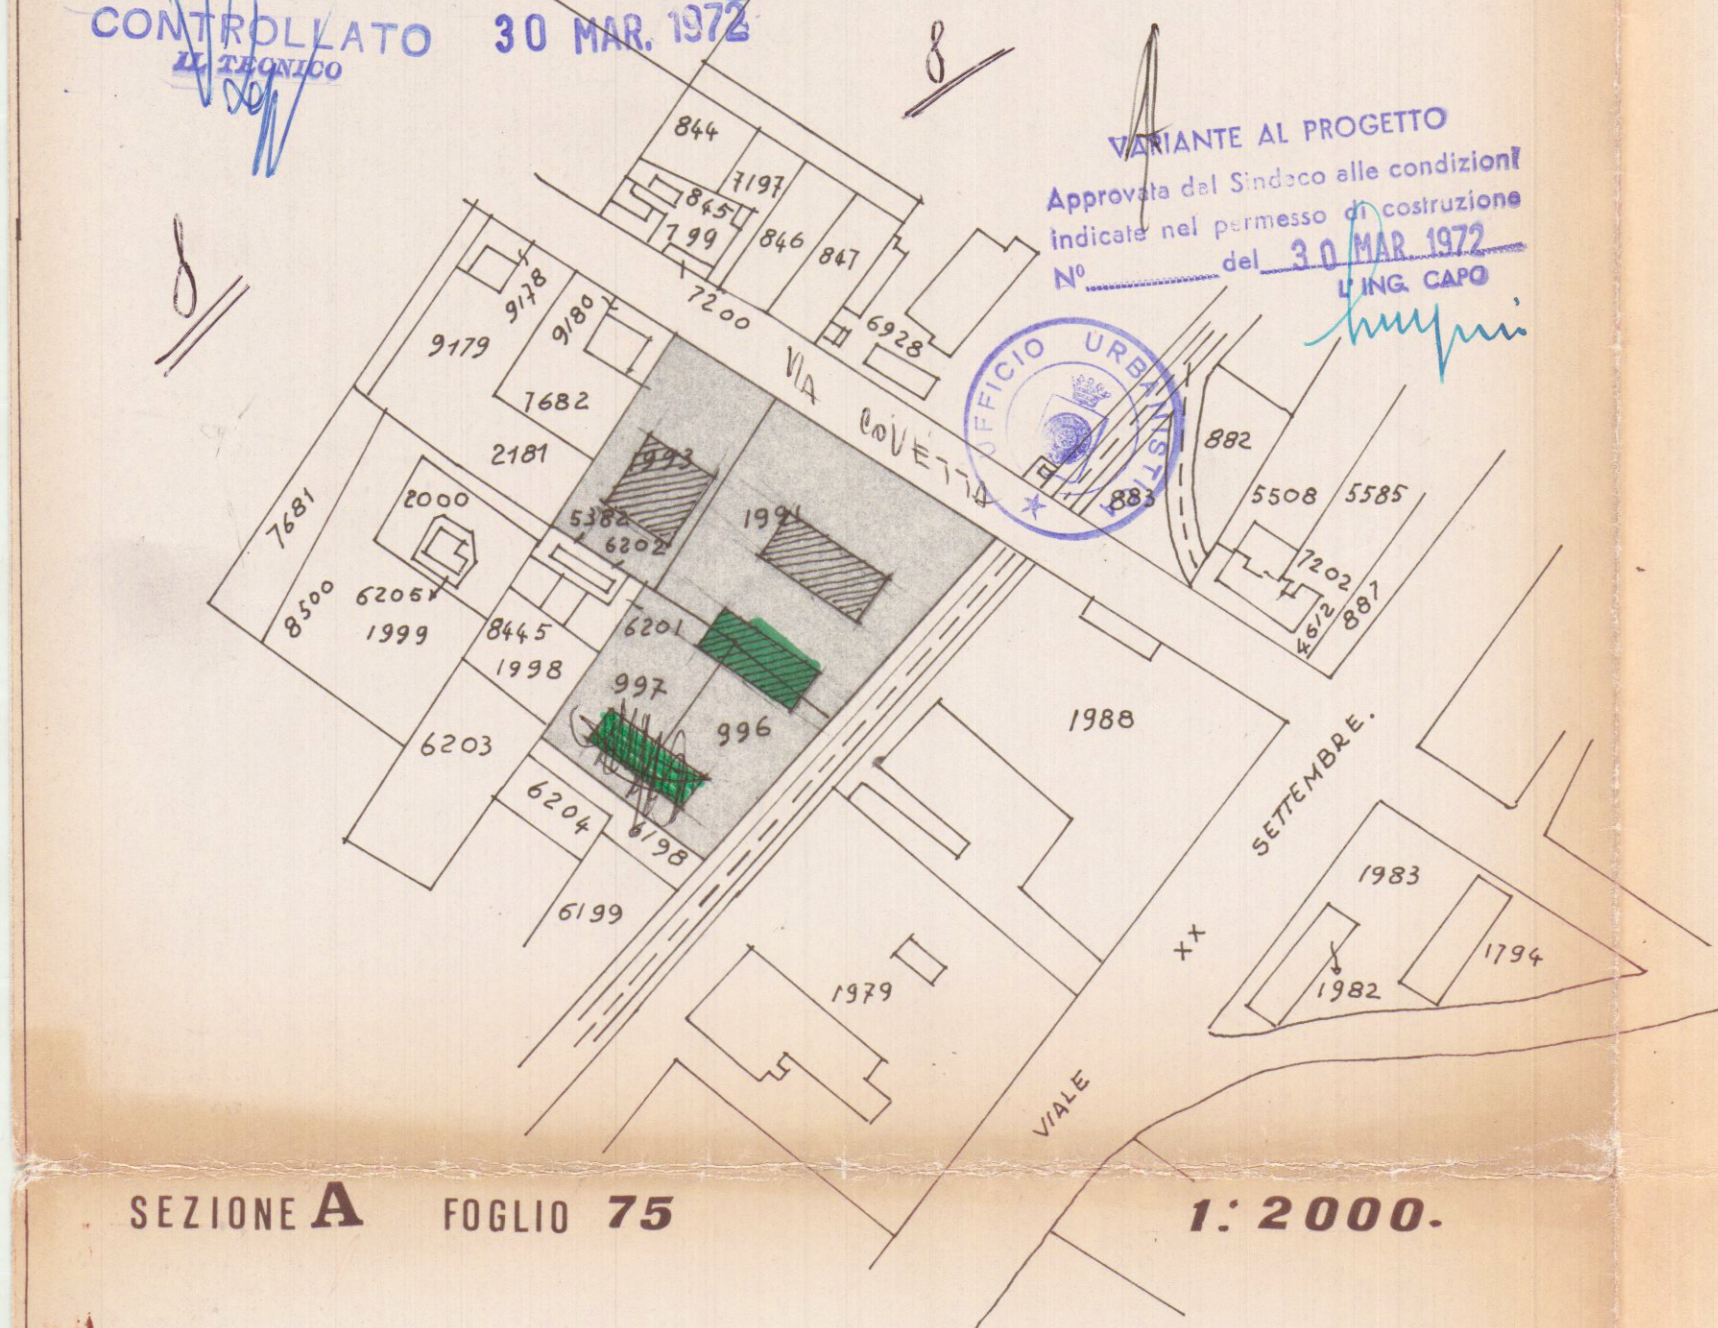

SEZIONE A FOGLIO 75

1:2000.

DATI URBANISTICI


STRADE CONDOM.	880
GIARDINI " "	714
" " PRIVATI	4.883
POSTEGGI INTERNI	660
" " ESTERNI	600
NUMERO APPART.	30

VINCOLO PIANO R.G.C. = $100 + \frac{1}{5}$ AREA

PER I QUATTRO LOTTI = $400 + \frac{8500}{5} = 2.100.$

SUPERFICE COMPENSORIALE 10.143.

INDICE DI FABBICABILITA' $\frac{11.480}{10.143} = 1,1$

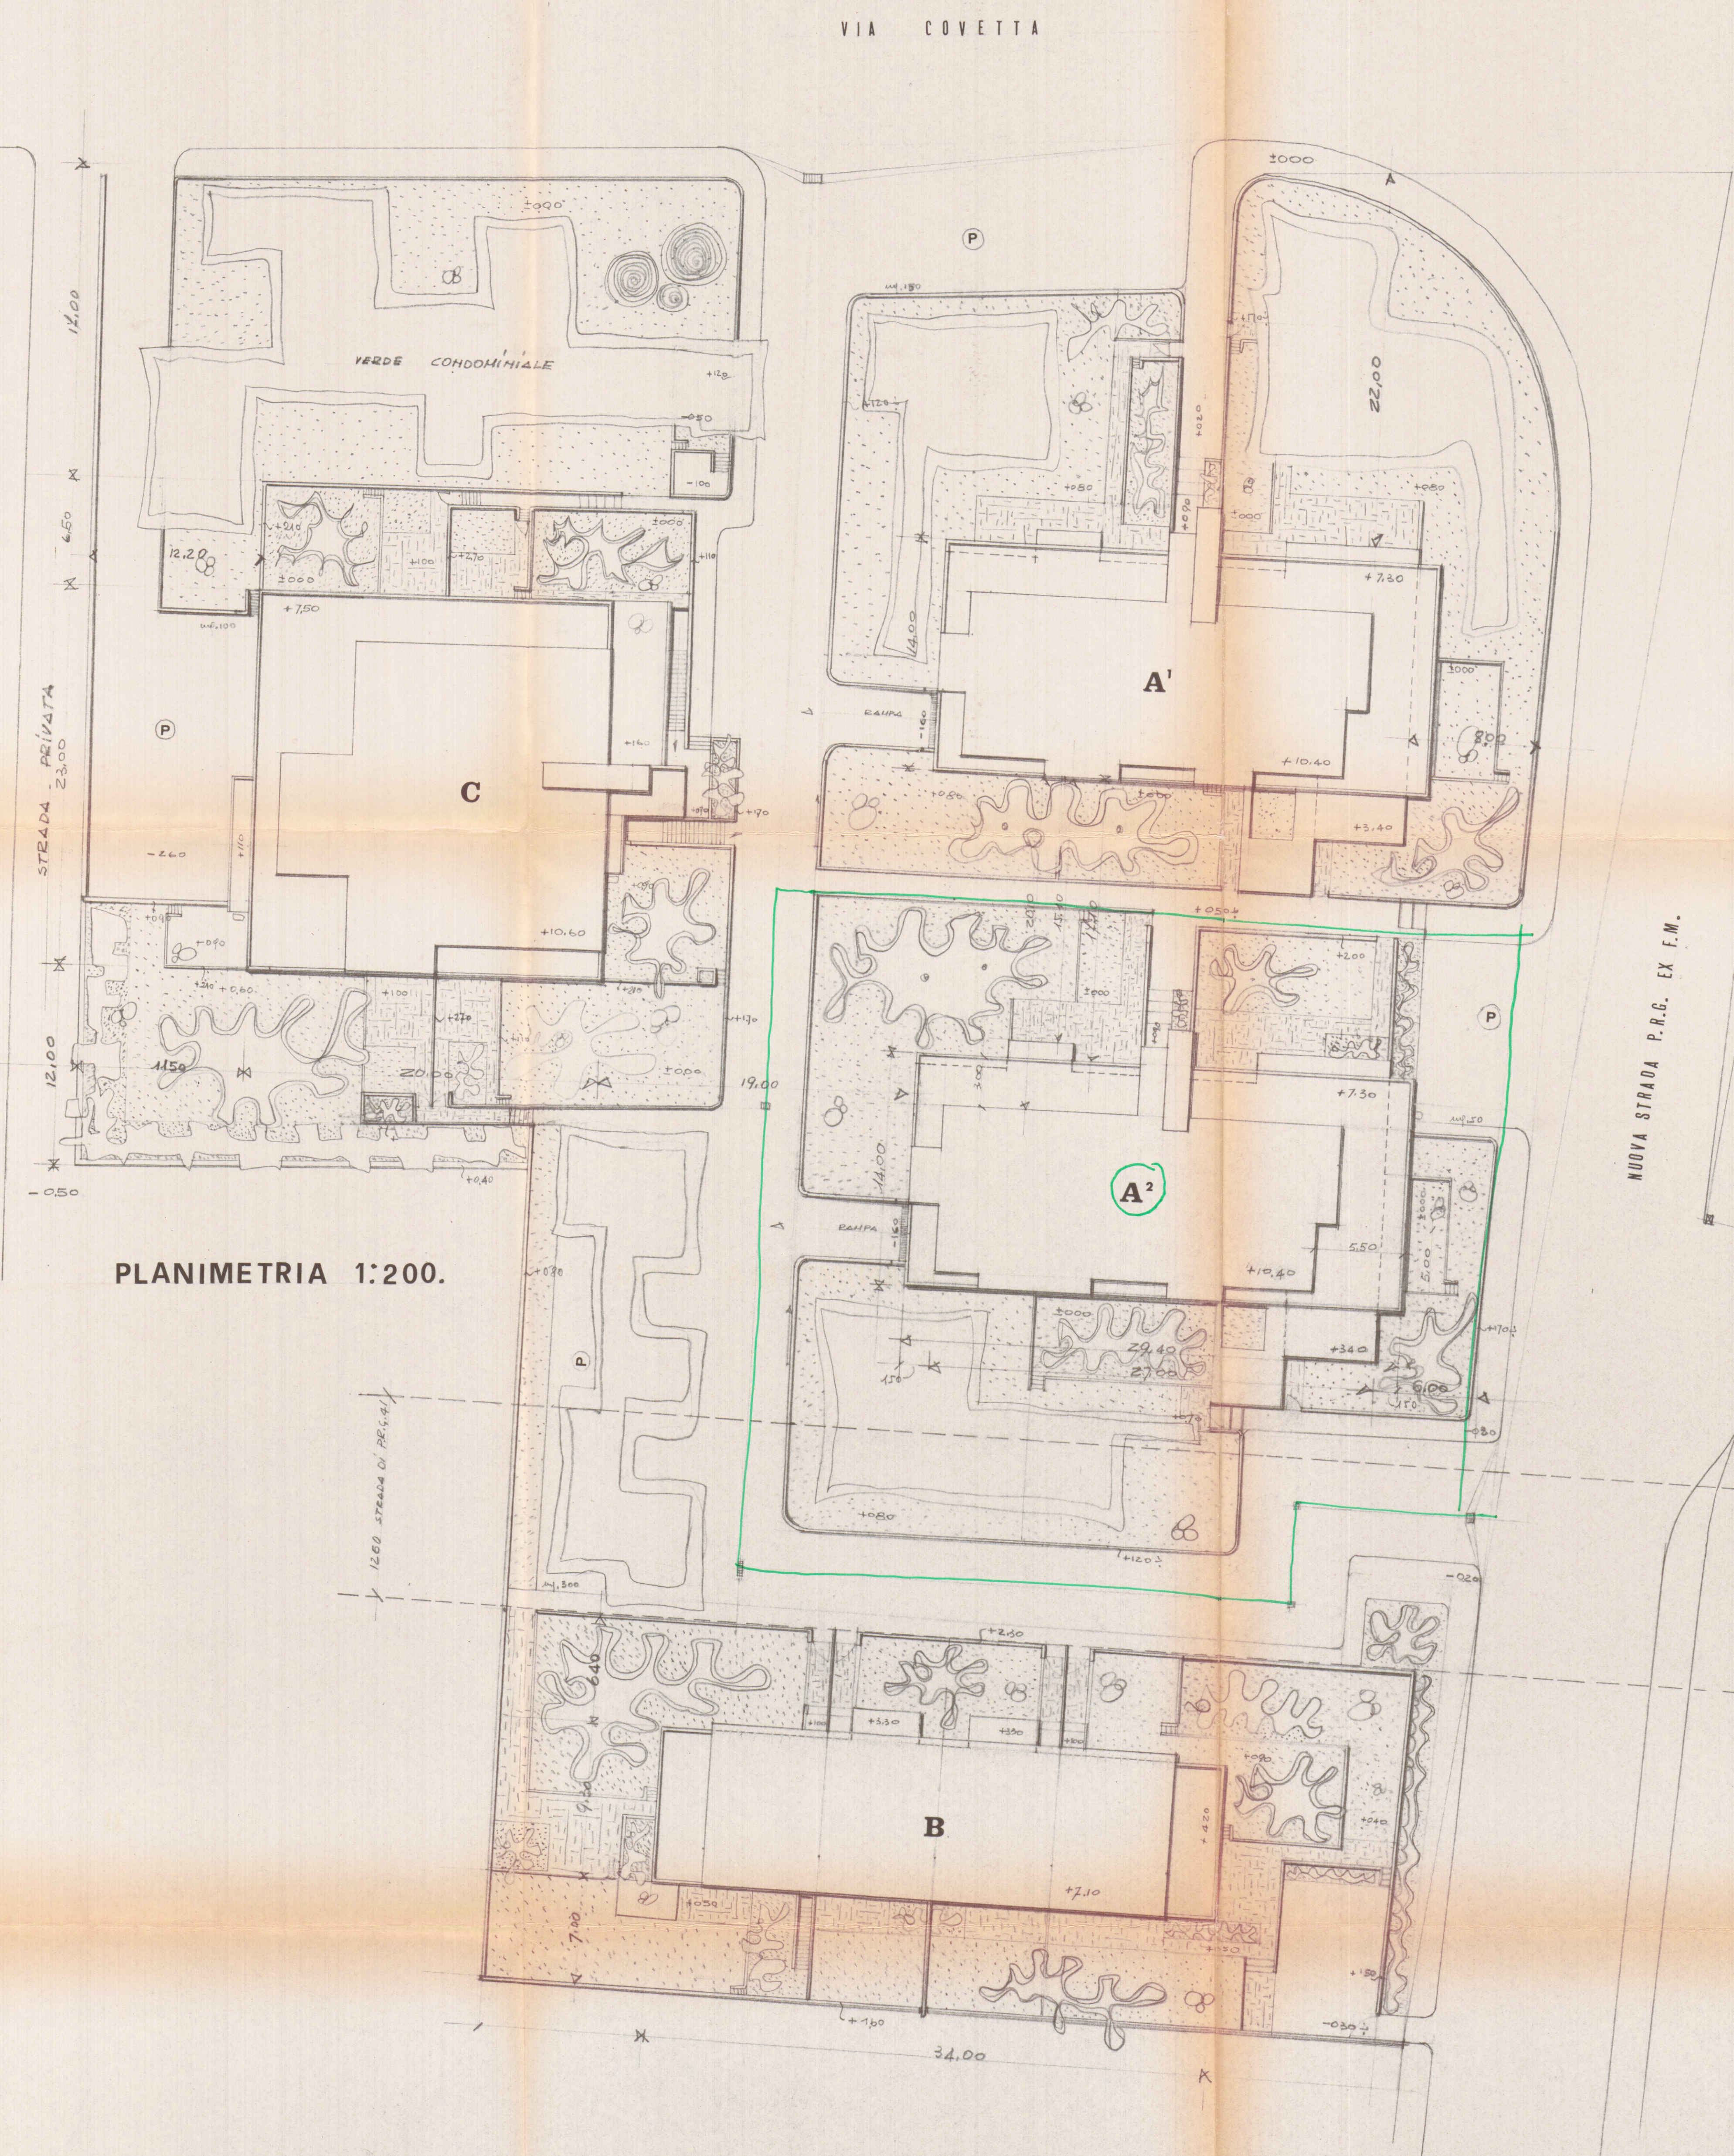

PLANIMETRIA 1:200.