


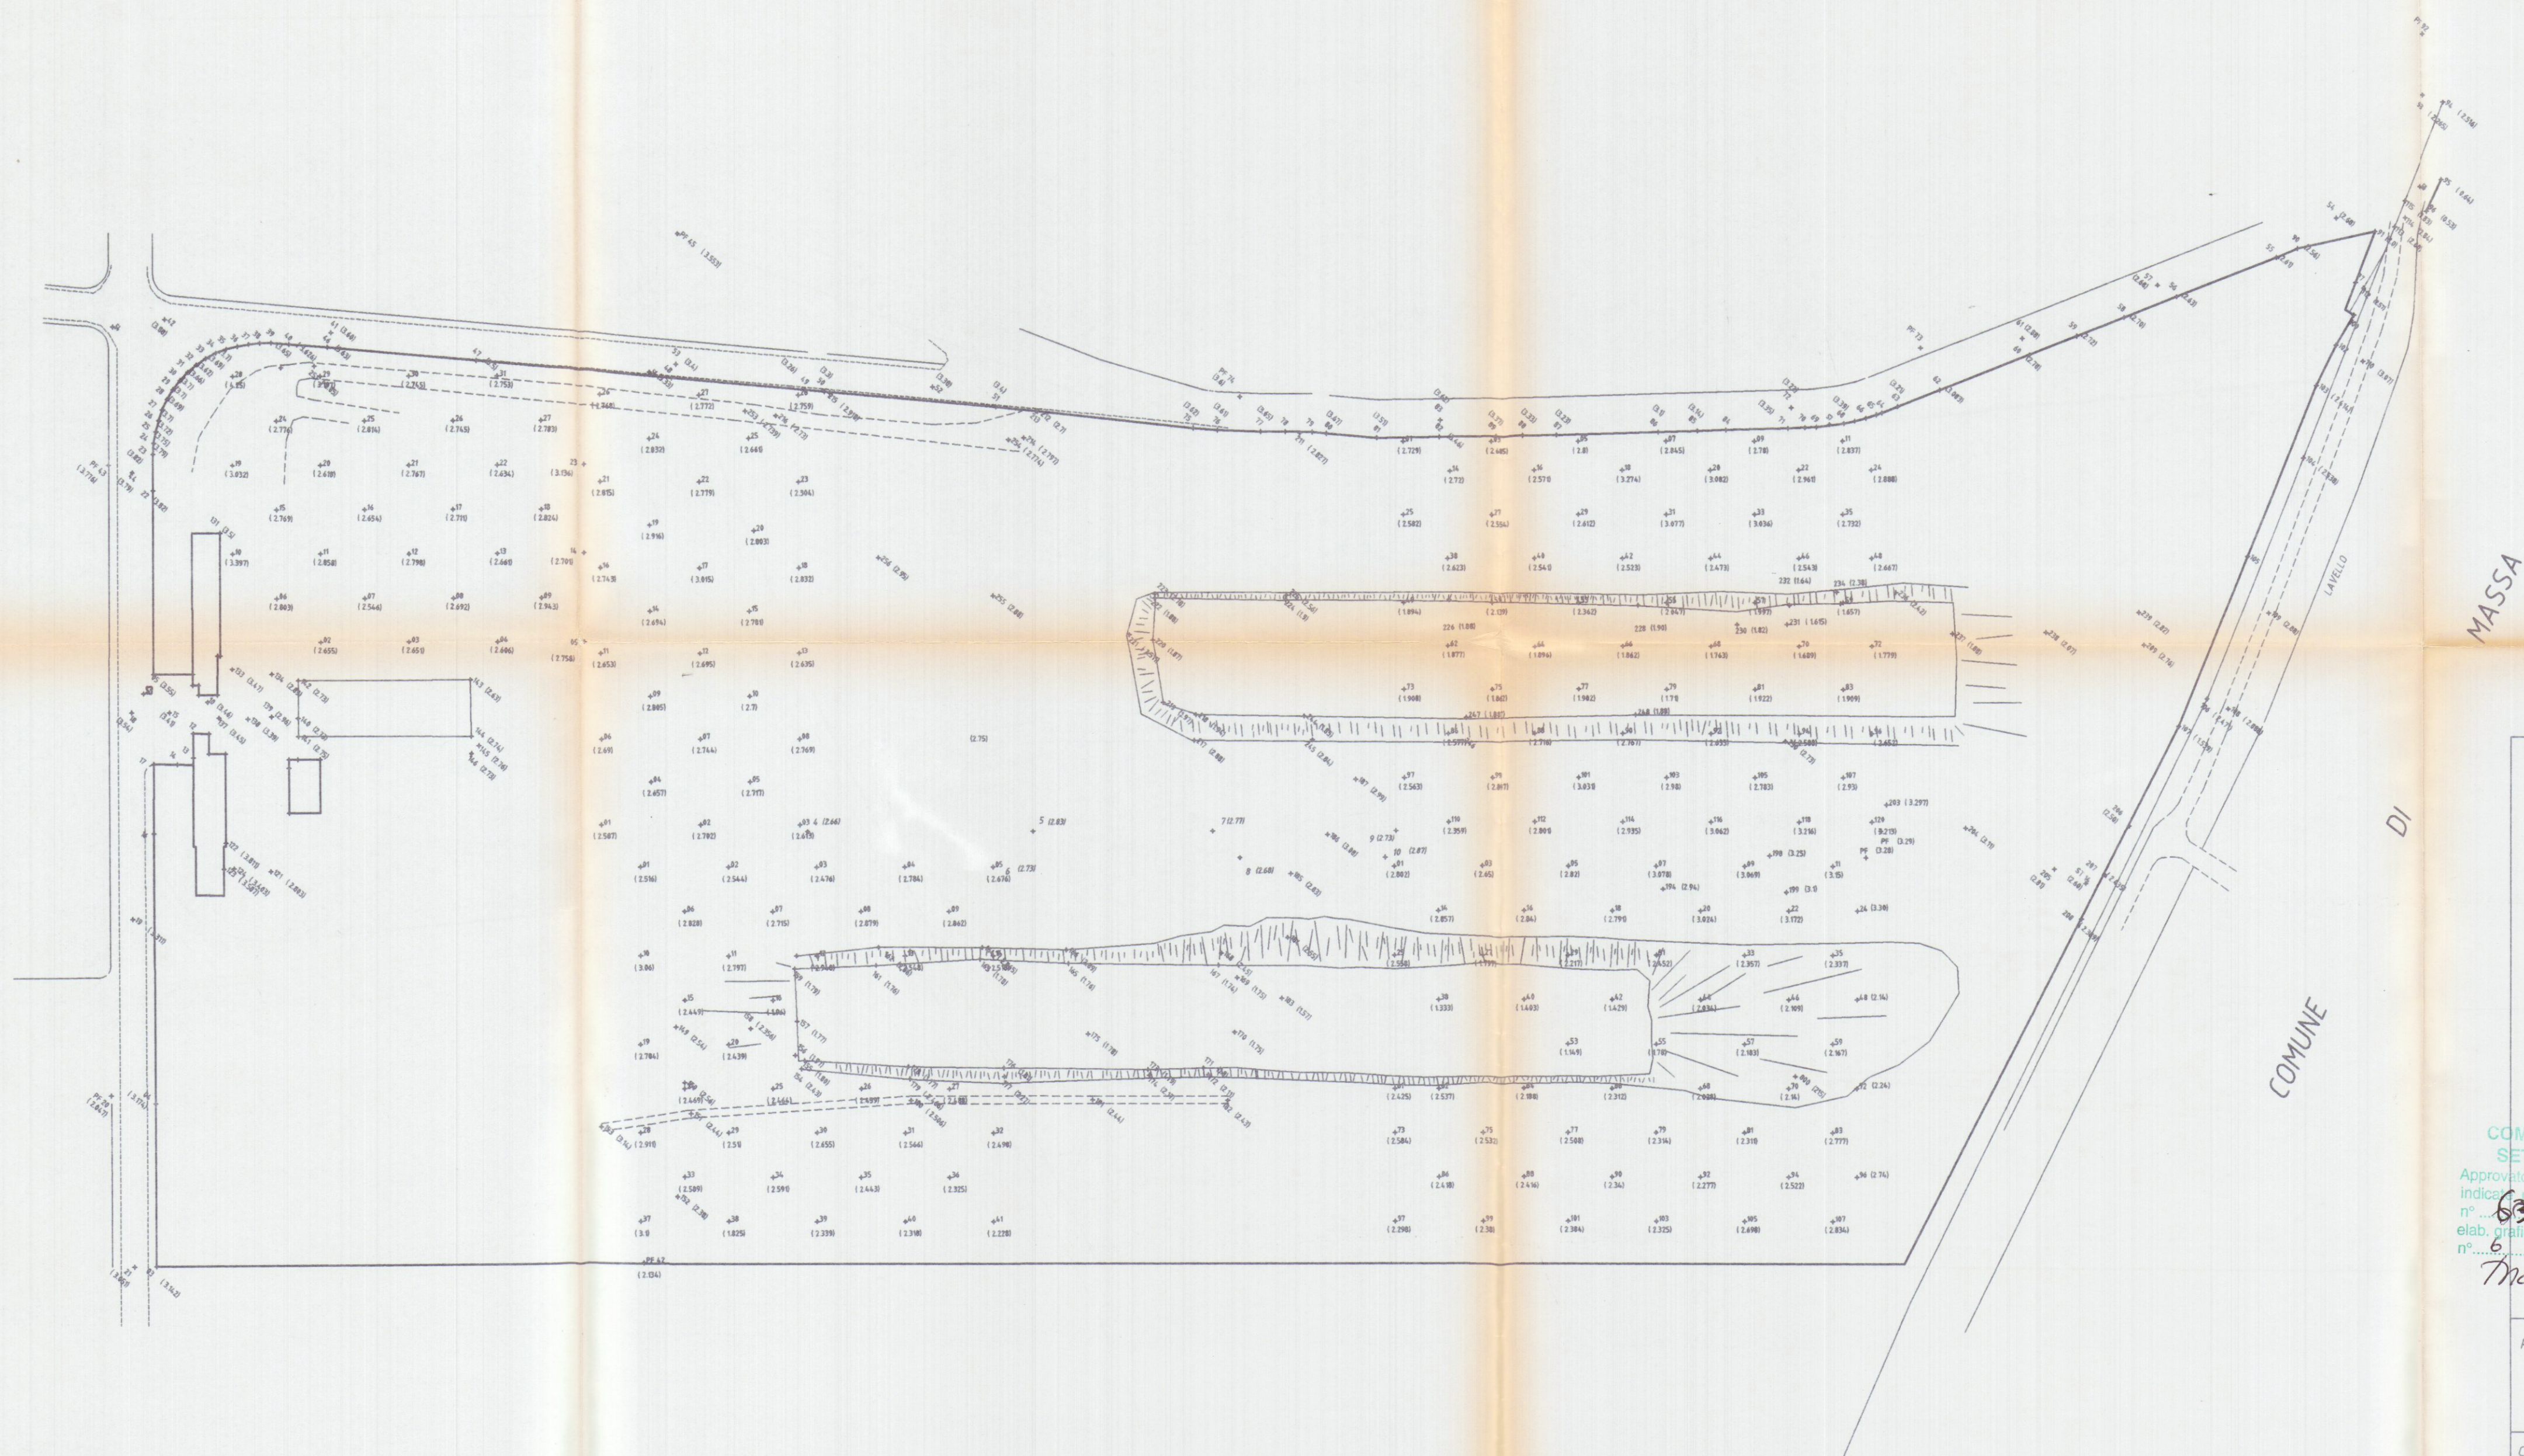

elab. grafico di cui alla Comm. Edilizia
n° 6 del 12.3.98 Tav. n° 3/22

APPROVATO

COMUNE DI CARRARA
SETT. URBANISTICA
Approvato dal Sindaco
Indica nella Comm. Edilizia
n° 6 del 12.3.98
elab. grafico di cui alla Comm. Edilizia
n° 6 del 12.3.98 Tav. n° 3/22

26.1.98 Marchetti
210EN-1198
Comune di Carrara Foglio 99-1
Dott. Ing. GIUSEPPE FRUZZETTI
Cod. Fisc. 042 GPP 46821 e 852S

PROGETTAZIONE
Studio Tecnico Ing. Giuseppe FRUZZETTI

COMMITTENTE
ASI Agenzia Sviluppo Industriale

REV	DATE	PRIMA USCITA	H. DEPMETRI	G. FRUZZETTI	APPROV.
DESIGN	CONTR	APPROV.			
Dwg	Chk.d	Chk.d			

PROPRIETA': ASI S.p.a.
3_riliev

OGGETTO: CONSORZIO ZONA INDUSTRIALE APUANA
VARIANTE " ZONE DI RICONVERSIONE" COMPARTO 1
SCALA- Scale
TAVOLA- Table
1: 2000
3

TITOLO: PROGETTO OPERE DI URBANIZZAZIONE PRIMARIA
RILIEVO
REV 0