

PRODOTTO: CRUDILI LINO

IL PROGETTISTA: Dott. Arch. Lucio Cronai



~~RESPINTO~~

APPROVATO  
19 LUG. 1987 CONTROLLATO  
AL MUNICIPIO


Approvato dal Sindaco alle condizioni  
Indicate nella Concessione Edilizia  
N. 151 del 1-0-01-1986

IL FUNZIONARIO DI PROGRAMMA  
(Arch. Claudio Vantini)

N.B.

PARETE INTERNE - cm 10  
POTREMO DI INGRESSO - 120x140  
POTREMO SINGOLO - 100x120  
POTRE CANALE - 80x120  
POTRE CANALE - 80x120  
POTRE CANALE - 80x120

PIANTA PIANO PRIMO

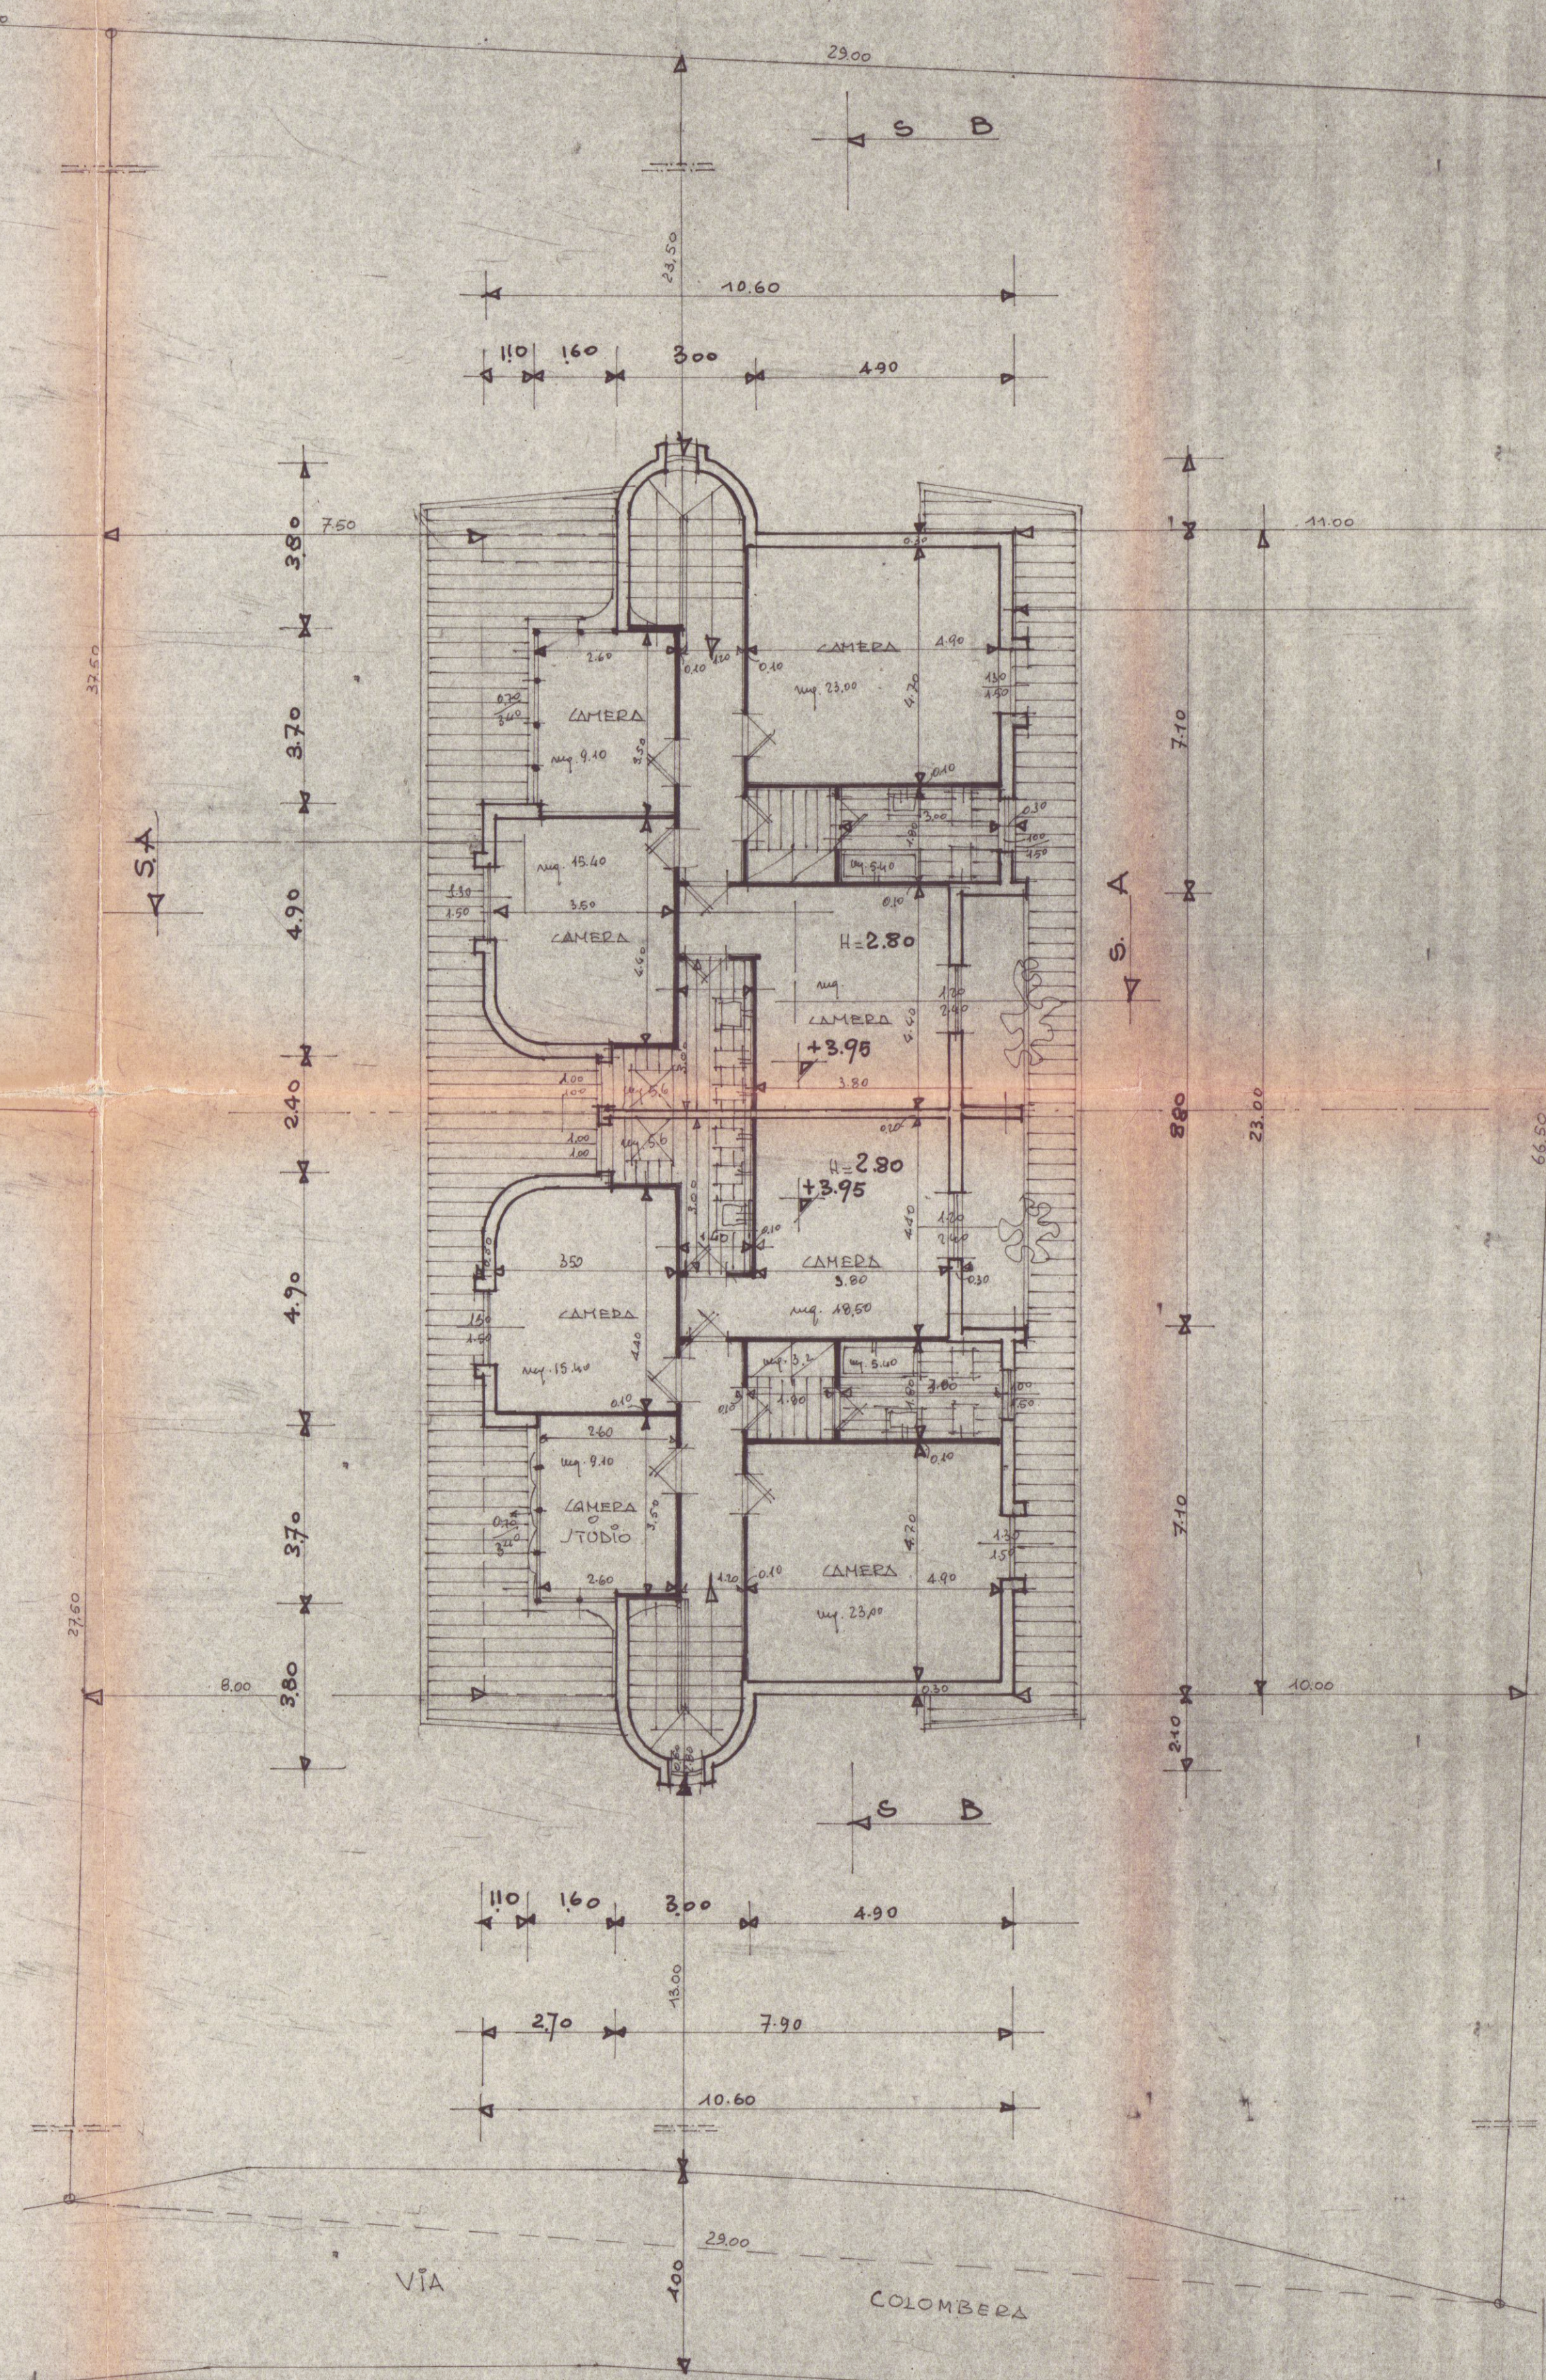

PIANTA COPERTURA

