
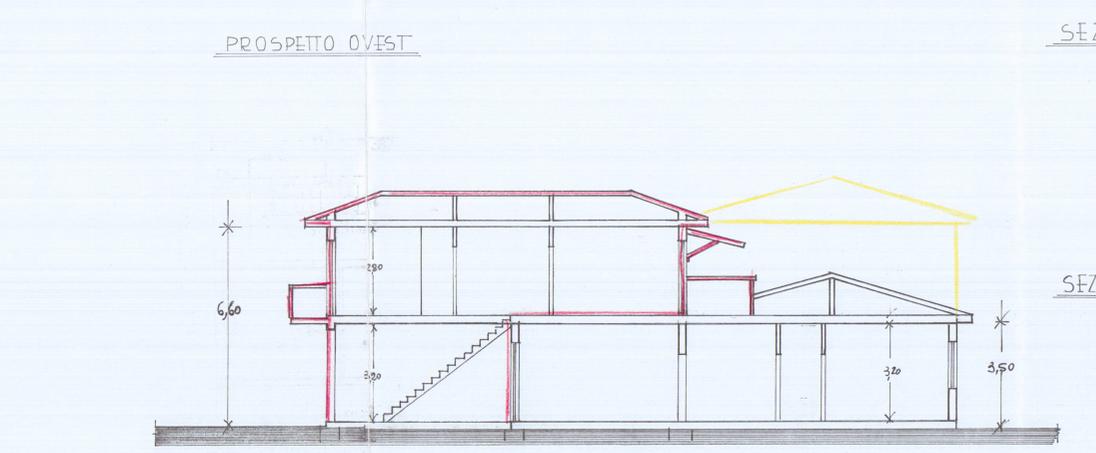
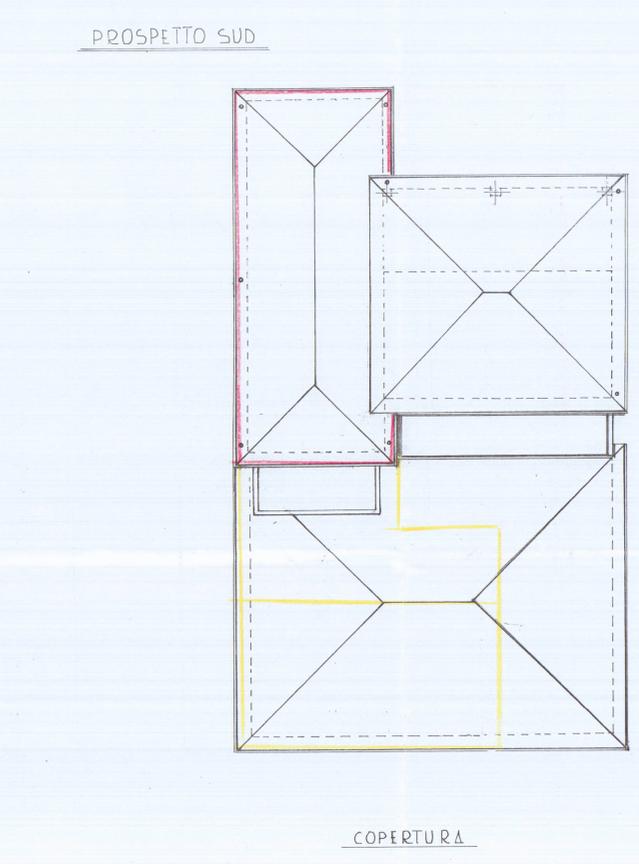
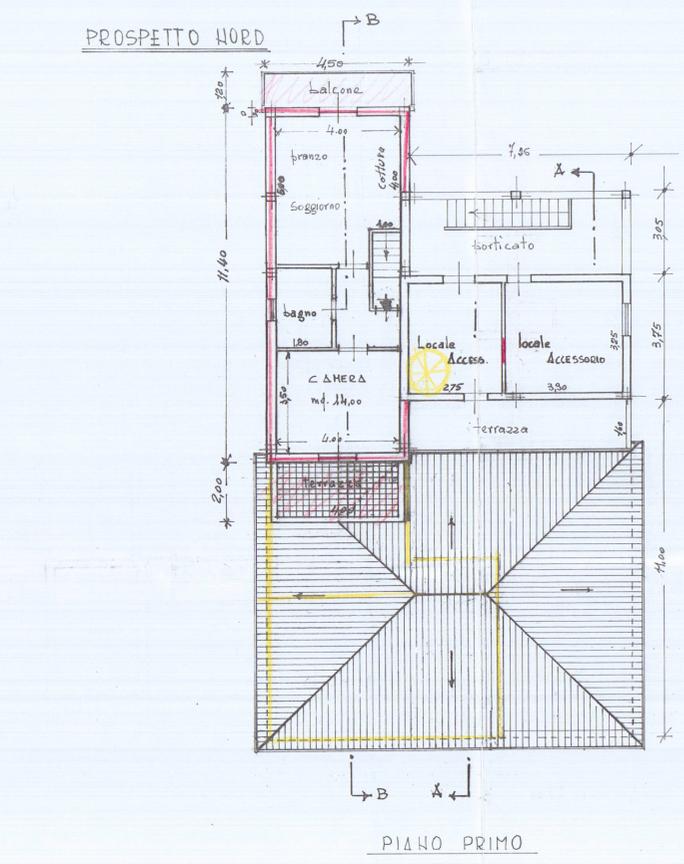
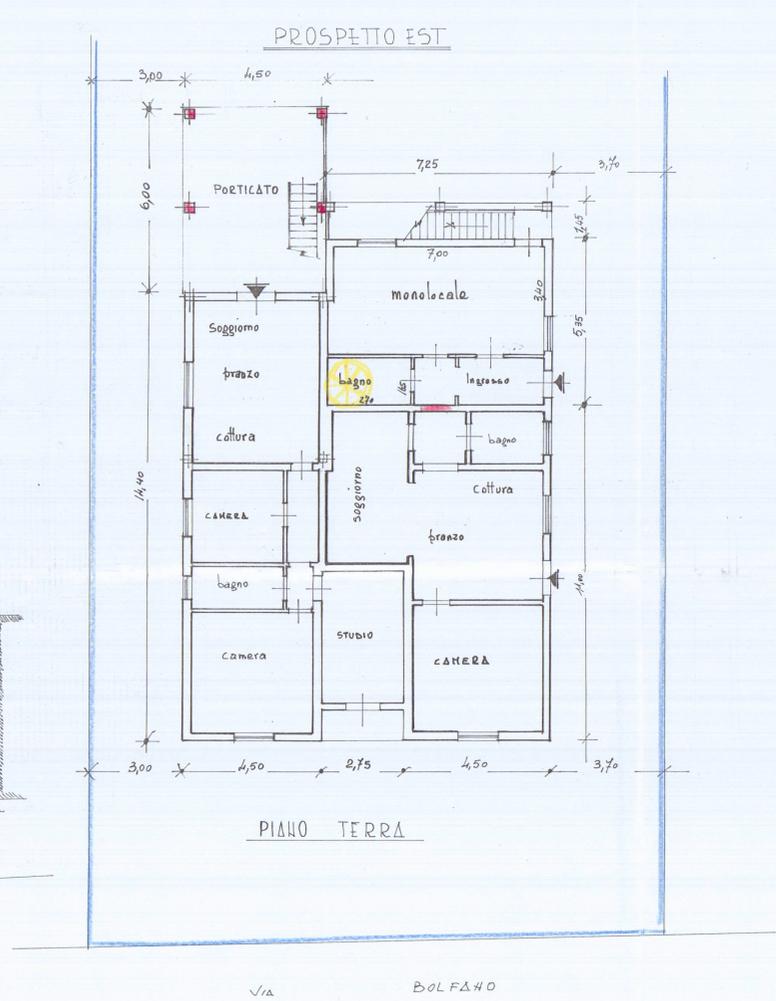


2ª VARIANTE AL  
 PROGETTO DI AMPLIAMENTO DI  
 FABBRICATO RESIDENZIALE  
 PROP. TA: POLETTI NILLO A  
 POLETTI ROSALIA  
 Loc. TA AVENZA - VIA BOLFAHO  
 "ART. 19 REG. URB.

SCALA 1:100  
 CONC. EDIL. 36/01 a RINNOVO 33/04  
 TAV. 3 SOVRAPPOSIZIONE

2ª VARIANTE  
 APPROVATO

PLANIMETRIA  
 1:200

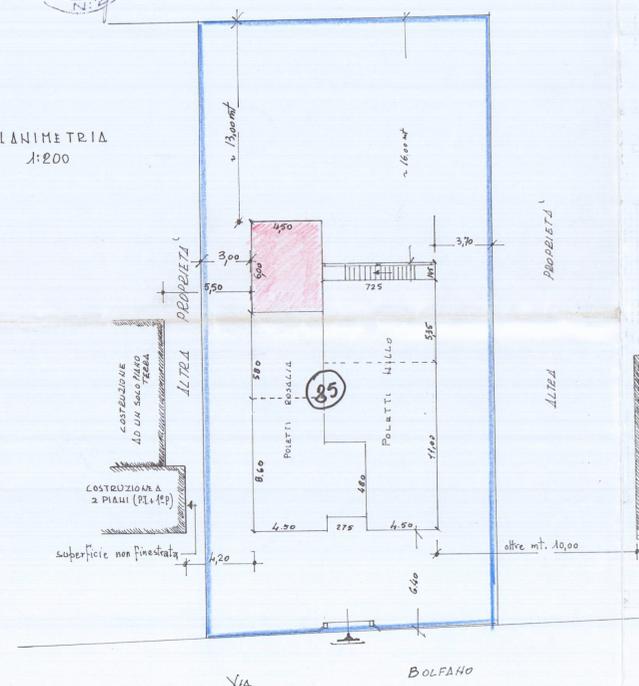

CALCOLO SUPERFICI & VOLUMI

UNITA' IMMOBILIARI di PROPRIETA' POLETTI ROSALIA 05/10

| DESCRIZIONE  | VALORE    |
|--|-----------|
| 1) 4,50 x 14,40 = mq 64,80 x h. 3,50 = m³              | 226,80    |
| 2) 2,75 x 4,80 = " 13,20 x h. 3,50 = "                 | 46,20     |
| SOMMARIO mq 78,00                                      | m³ 273,00 |
| 3) 4,50 x 6,00 = mq 27,00 - porticato                  |           |
| 4) 4,50 x 6,00 = mq 27,00 x h. 3,10 = m³               | 83,70     |
| 5) 4,50 x 5,40 = " 24,30 x h. 3,10 = "                 | 75,33     |
| SOMMARIO mq 51,30                                      | m³ 159,03 |
| <b>SUPERFICIE TOTALE = (78,00 + 51,30) = mq 129,30</b> |           |

UNITA' IMMOBILIARI di PROPRIETA' POLETTI NILLO 05/11

| DESCRIZIONE  | VALORE    |
|--|-----------|
| 1) 4,50 x 4,00 = mq 18,00 x h. 3,80 = m³           | 188,40    |
| 2) 2,75 x 5,20 = " 14,30 x h. 3,80 = "             | 54,36     |
| SOMMARIO mq 62,80                                  | m³ 242,76 |
| 3) 7,25 x 5,35 = mq 38,79 x h. 3,80 = m³           | 147,40    |
| 4) terrazzo integrale = 7,25 x 4,50 = mq 32,63     |           |
| 5) 7,25 x 3,75 = mq 27,19 x h. 2,80 = m³           | 76,13     |
| 6) terrazzo = 7,25 x 3,75 = mq 27,19               |           |
| <b>SUPERF. TOTALE: (SISTENTE IN P.T. mq 62,80)</b> |           |
| <b>DA PROGETTO 1ª P. mq 65,96</b>                  |           |
| <b>SOMMARIO mq 128,76</b>                          |           |