


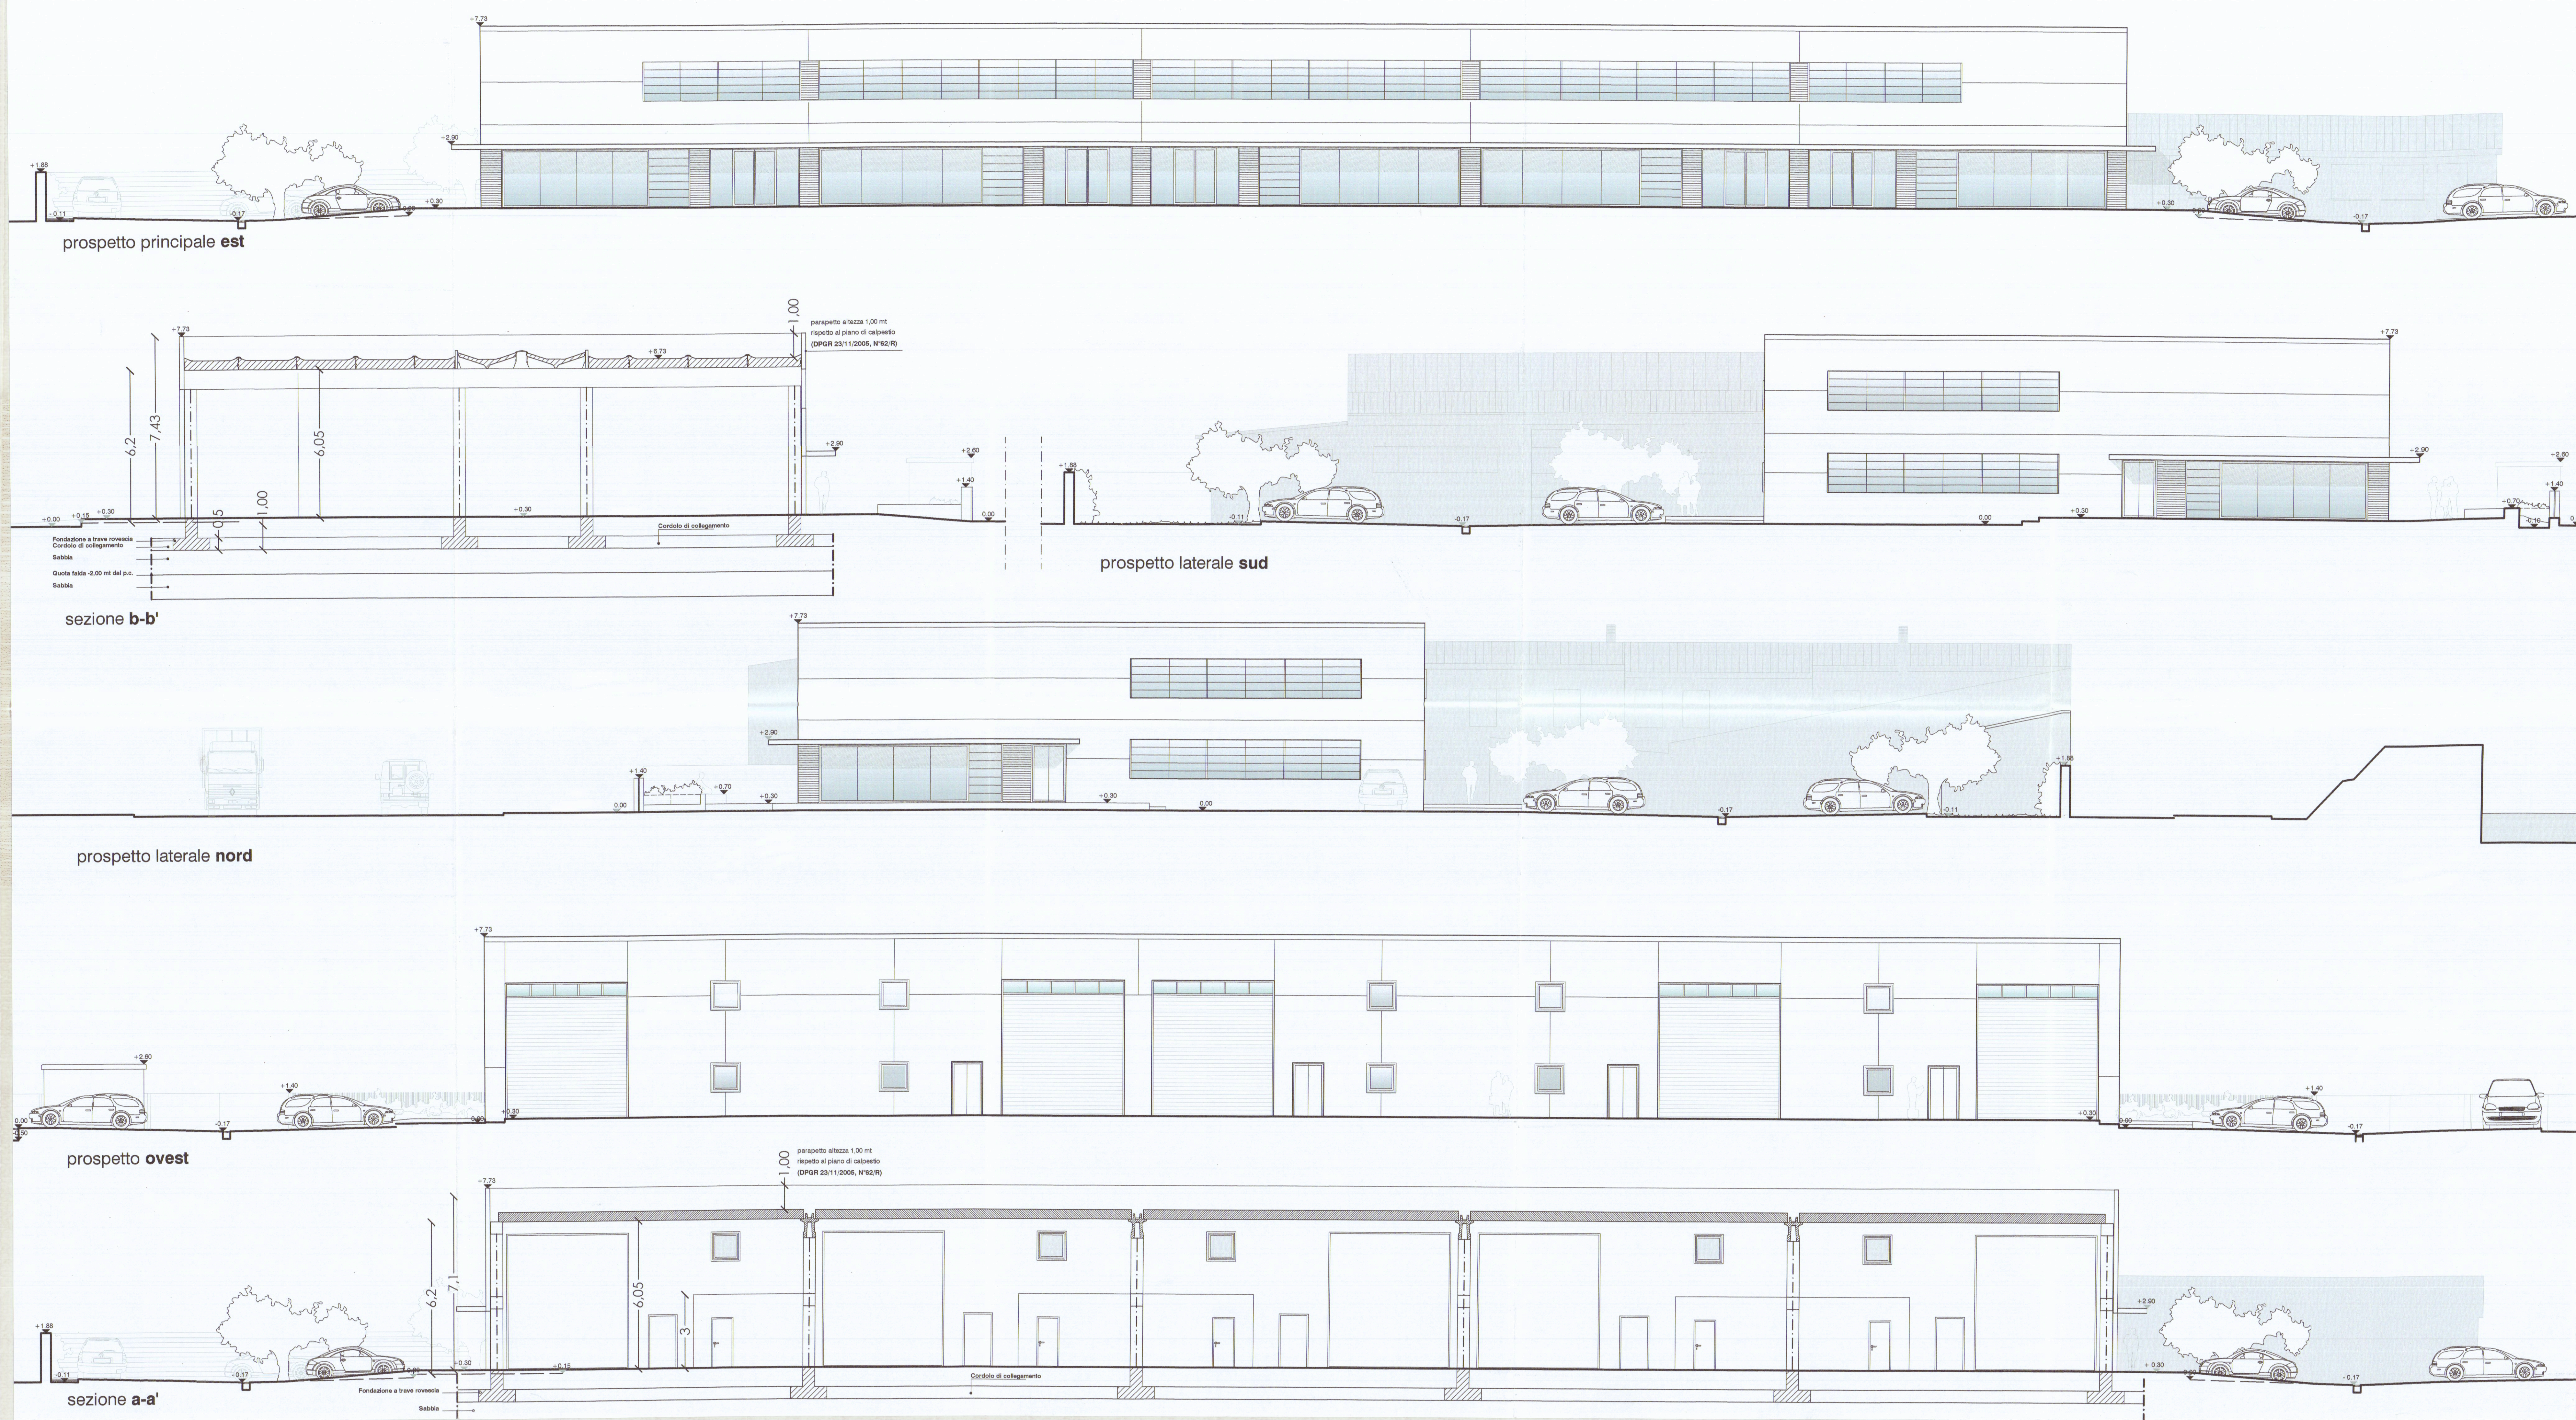

COMUNE DI CARRARA

PROGETTO DI DEMOLIZIONE DI OPIFICIO AD USO INDUSTRIALE E COSTRUZIONE DI EDIFICIO AD USO ESPOSITIVO-COMMERCIALE

aiema

Studio di architettura

REGIONE TOSCANA

Ufficio Tecnico del Centro Civico di Carrara

matr. iscritta N°

747

Elaborato allegato alla denuncia presentata ai sensi del D.P.R. 8-6-2001 n° 380 e L.R. 3-1-2005 n° 1

COMUNE DI Carrara

14 DIC. 2008

Marmi ZACC srl

Viale Zaccagna 47

54036 Marina di Carrara

committente

progettista

consulenze

collaboratori

Dott. Arch. Sara Venturi

Dott. Arch. Claudia B. Bienaimé

Dott. Daniele Gottardini

progetto impianto elettrico: Studio Tecnico Periti Industriali di Paltano R., Spada S.

geologo: dott. geol. Borghini Gabriele

progetto impatto acustico: Donadel Stefano

progetto rischio idraulico: dott. geol. Niccoli Luca

descrizione

tavola

tavola di progetto 1:100

3P

BIS

oggetto

data : gennaio 2007

prospetti e sezioni

(con indicazione schematica di fondazione)

Planimetria di progetto 1:1000

Prospetti con indicazione delle aperture 1:200