

27 GIUGNO 1989

Approvato dal Sindaco alle condizioni
indicate nella Concessione Edilizia
N. 70 del 21 FEB 1980
IL DIRIGENTE 1° INGENERO
(Arch. Claudio Carrara)
am

TAV.

14



COMUNE DI CARRARA

MASSA - CARRARA

INSEDIAMENTO TURISTICO-ALBERGHIERO

DA REALIZZARSI IN

MARINA DI CARRARA

LEGGE 30.12.1988 N°556

APPROVATO

CONTRATTO
IL TECNICO

CONCESSIONARIO:

-CARRARA-MARBLE-HOTEL-

"SCAVITER" S.A.S. C.F. 00108970450

"SOCIETA' EDILIZIA TIRRENA" S.P.A.-C.F.00057760113

DISEGNO: **PROSPETTO EST**

SCALA: 1:100




Arch. SILVESTRO TELARA
Ord. Architetti M.S. n° 64
Studio Via Carrara 51050-45 - Tel. 50222
Via Castellani 10 - Tel. 50007 - ALENZA
D.P. 11/10/81 art. 1° comma 1° periodo
P. IVA 0013550458

PROGETTISTI:

DR. ARCH. SILVESTRO TELARA

DR. ARCH. LIVIO STURLESE

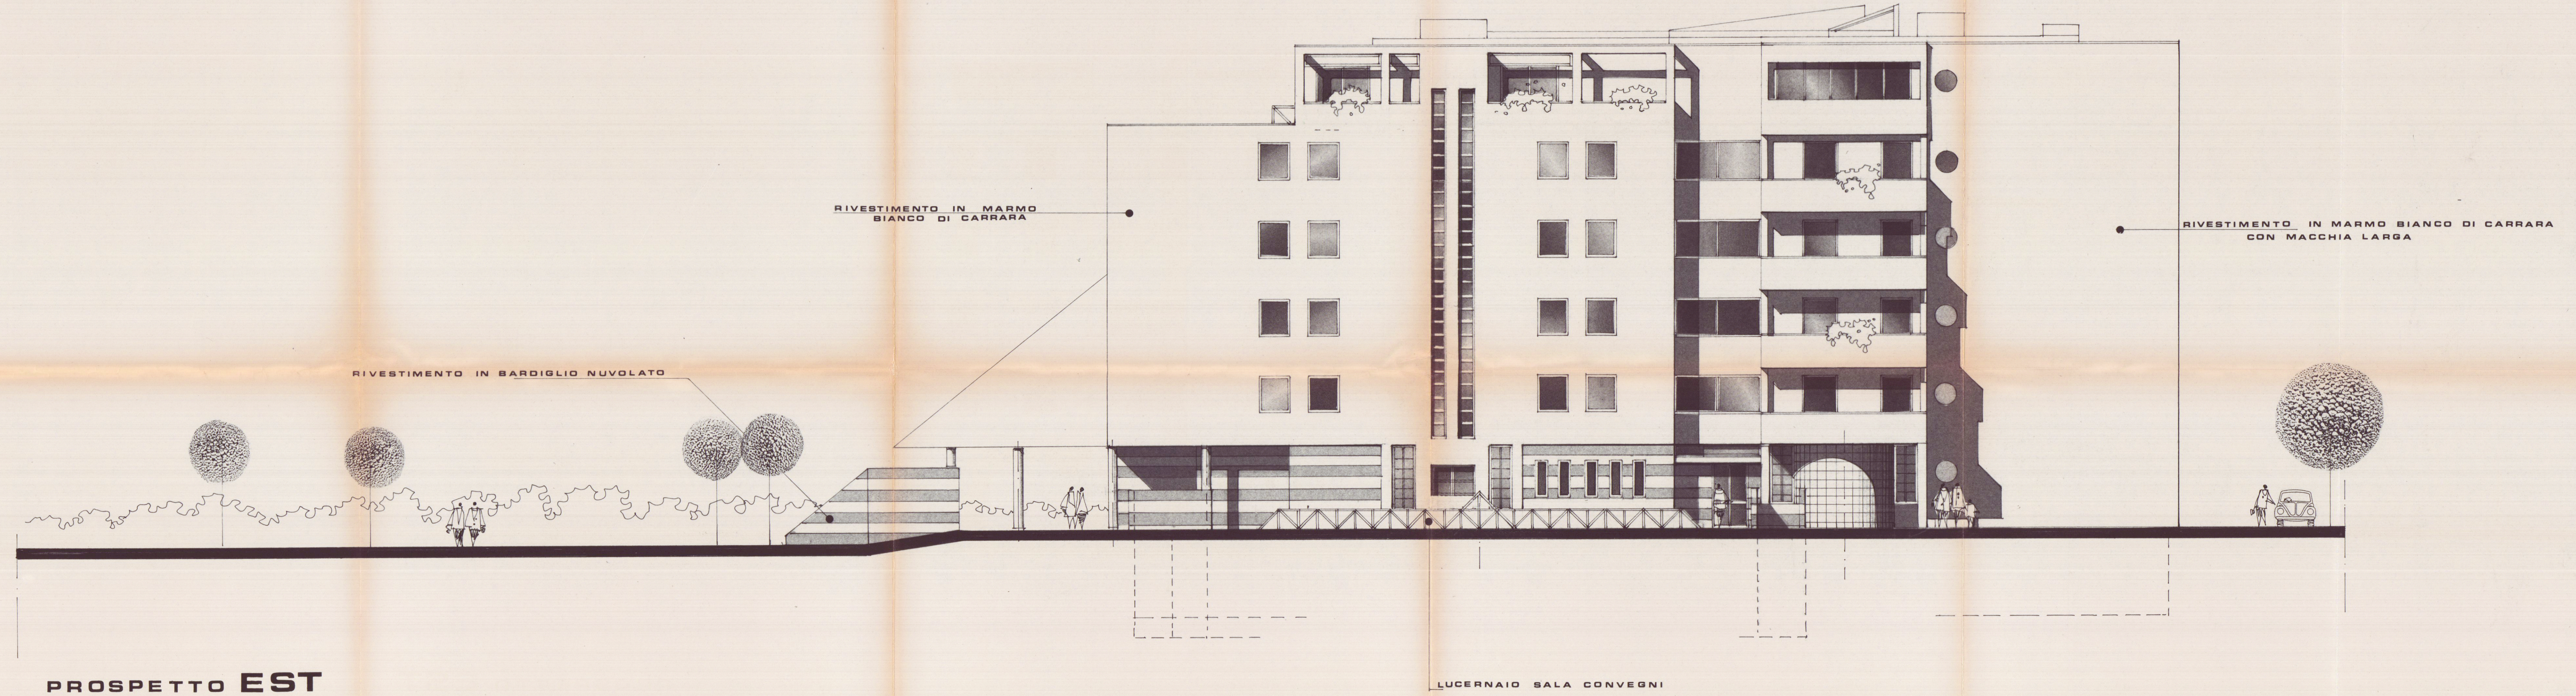

PROSPETTO EST

LUCERNAIO SALA CONVEGNI