


PLANIMETRIA CANALIZZAZIONI E IMPIANTO VRV COPERTURA scala 1:100



PLANIMETRIA CANALIZZAZIONI PIANO INTERRATO scala 1:100

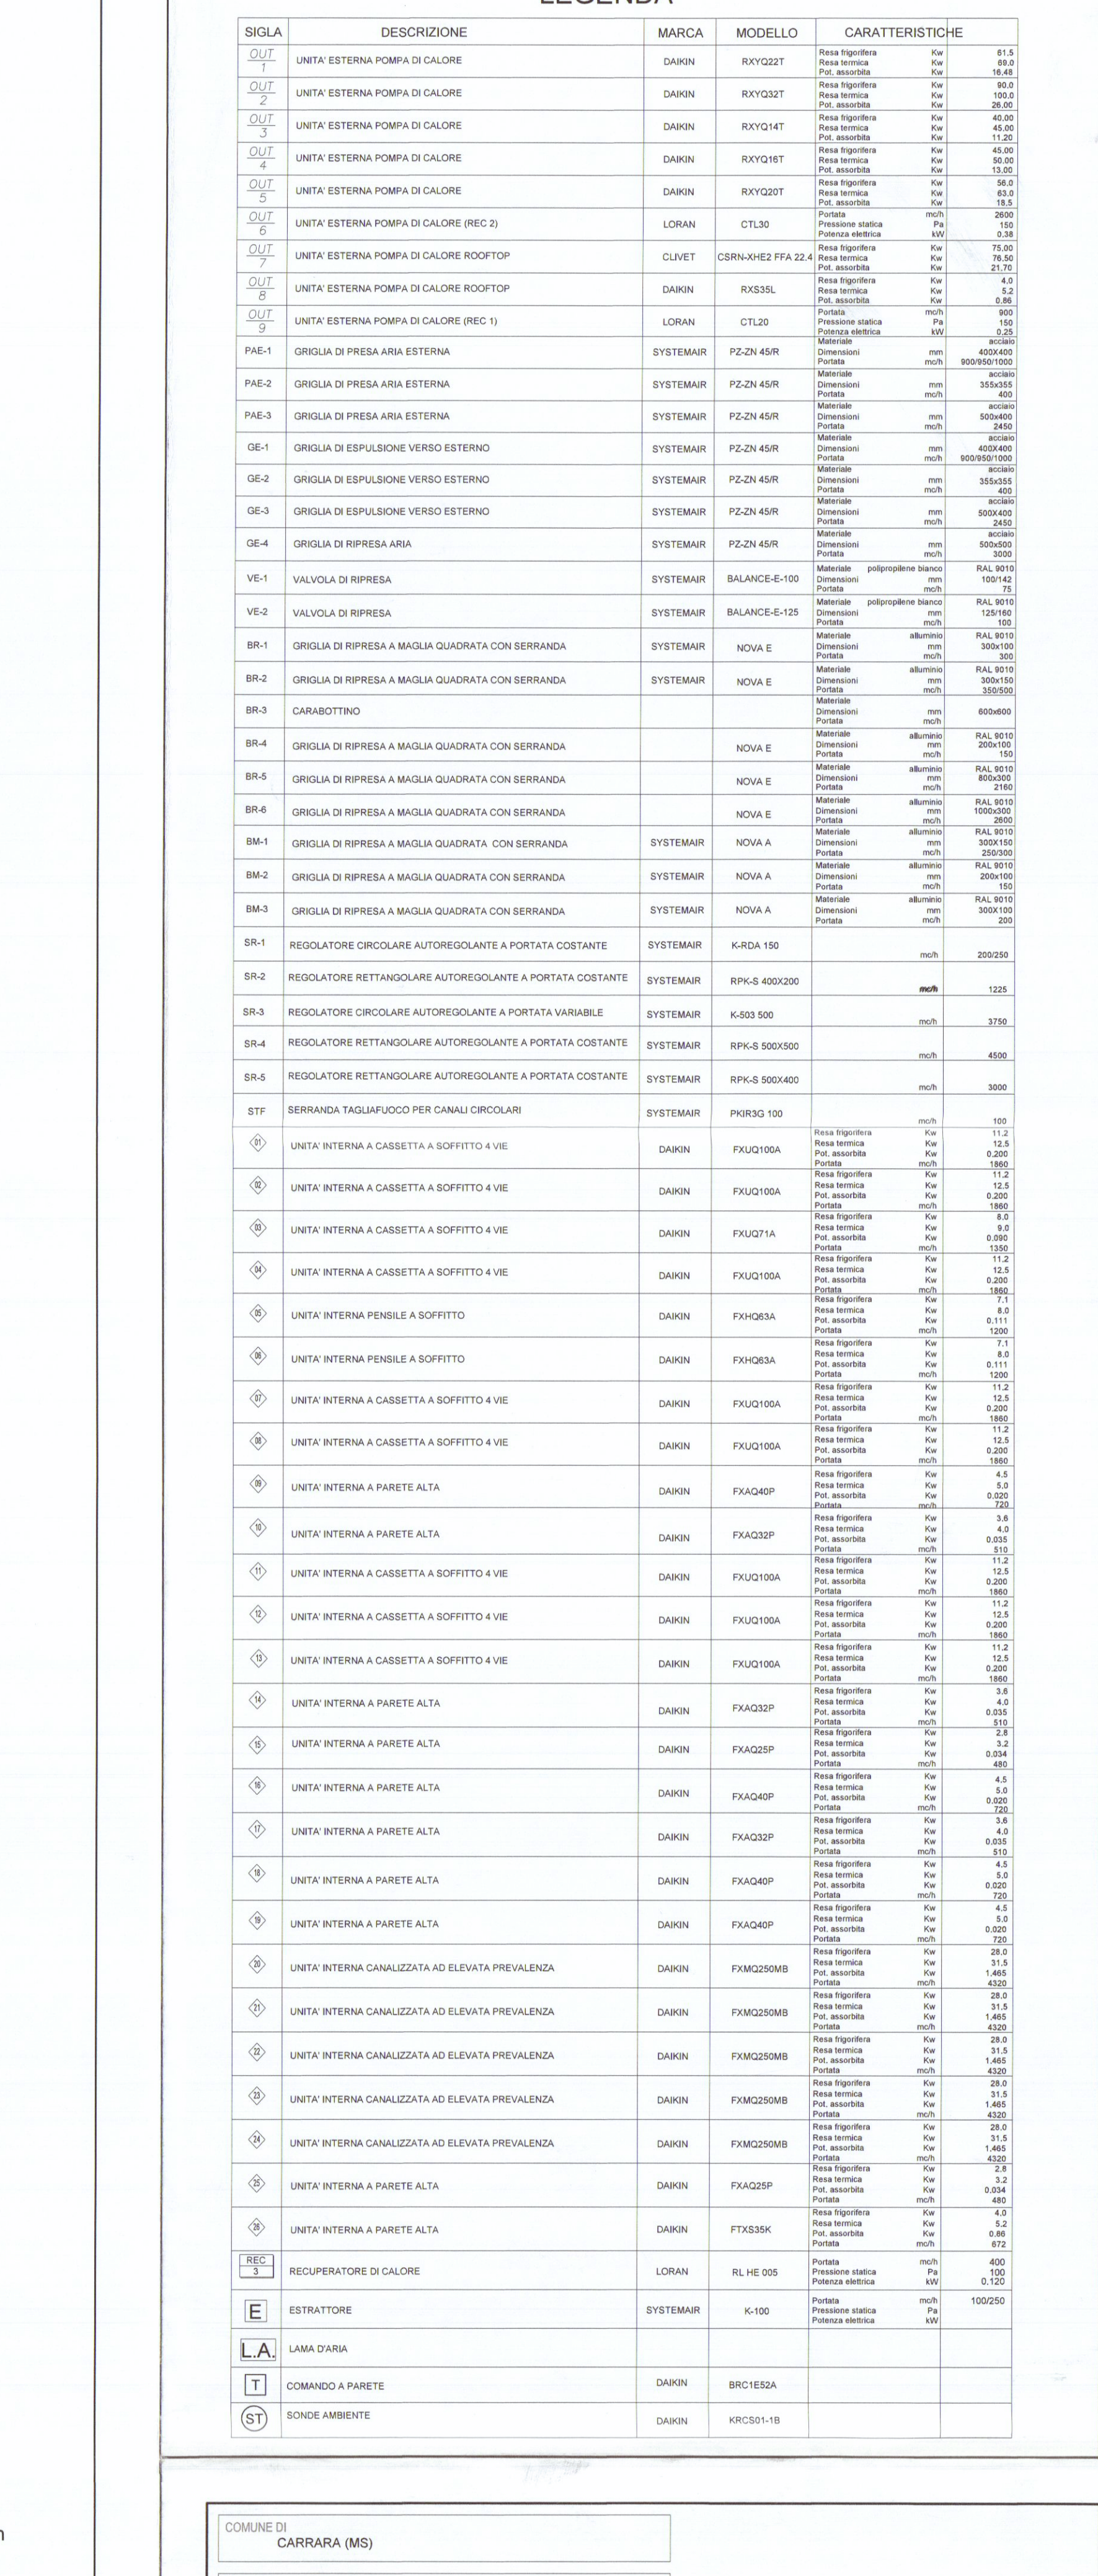

CARM001B07017