

STUDIO TECNICO PROFESSIONALE GEOM. IVANO SQUASSONI
VIA CAP. M. FIORILLO- 9. bis - 54036 - MARINA DI CARRARA -
C.F. N° 808 05002 88320 - Tel. - 059.26.11.11 -

Commissione ELABORATO GRAFICO ALLEGATO ALLA DOMANDA DI
CONDONO-EDILIZIO PER UN FABBRICATO EDILIZIO IN
LOC. BAVICCHIA VIA FOSCA MAGSTAL
CONDONO IN CARRARA

sig. PROPRIETARIA SEGNI SANDRINA
RICHIEDENTE CONDONO MENCONI UMBERTO

Dati Tavole PIANTE - PROSPETTI - SEZIONI -
Fog. 53 APP. 84 - 480

Scala 1:400




COMUNE DI CARRARA
ELABORATO GRAFICO
ALLEGATO ALLA CONG. ED.
RILASCIATA IN SANATORIA
L. N° 47 DEL 28.2.89

Approvato dal Sindaco alle condizioni
Indicate nella concessione edilizia
N. 159 del 31.12.88
Dirigente Sett. Urbanistica
(Arch. Pierluigi Bassi)

PLANIMETRIA CATASTALE Scala 1:2000





CALCOLI

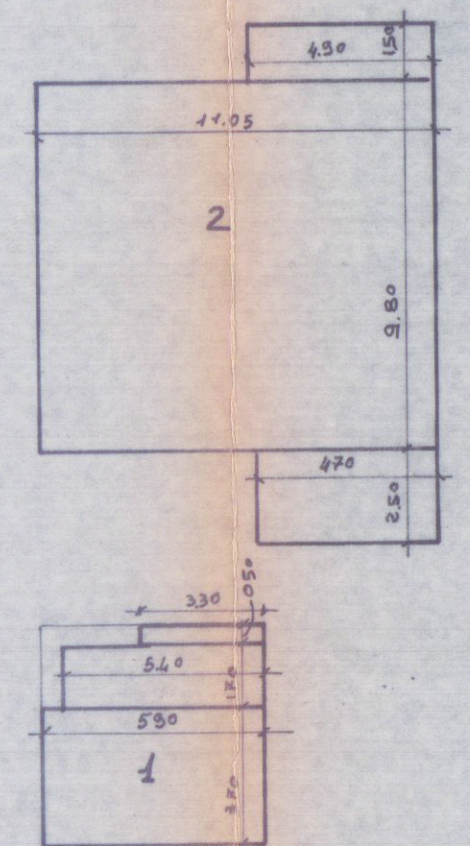


1	5.50 x 3.70 = 20.35 x 12.5 = 25.44 mc.
	5.40 x 1.70 = 9.18 x 2.20 = 20.19 mc.
	3.30 x 0.50 = 1.65 x 1.15 = 3.55 mc.
	SUP. TOT. mq. 32.66 VOL. TOT. 72.85 mc.
2	11.05 x 9.80 = 108.29 x 2.20 = 238.24 mc.
	4.80 x 1.60 = 7.68 x 1.65 = 12.67 mc.
	4.70 x 2.50 = 11.75 x 2.20 = 25.85 mc.
	SUP. TOT. mq. 119.42 VOL. TOT. 279.76 mc.

VOL. TOT. = 352.61 mc.


SVILUPPO Scala 1:500

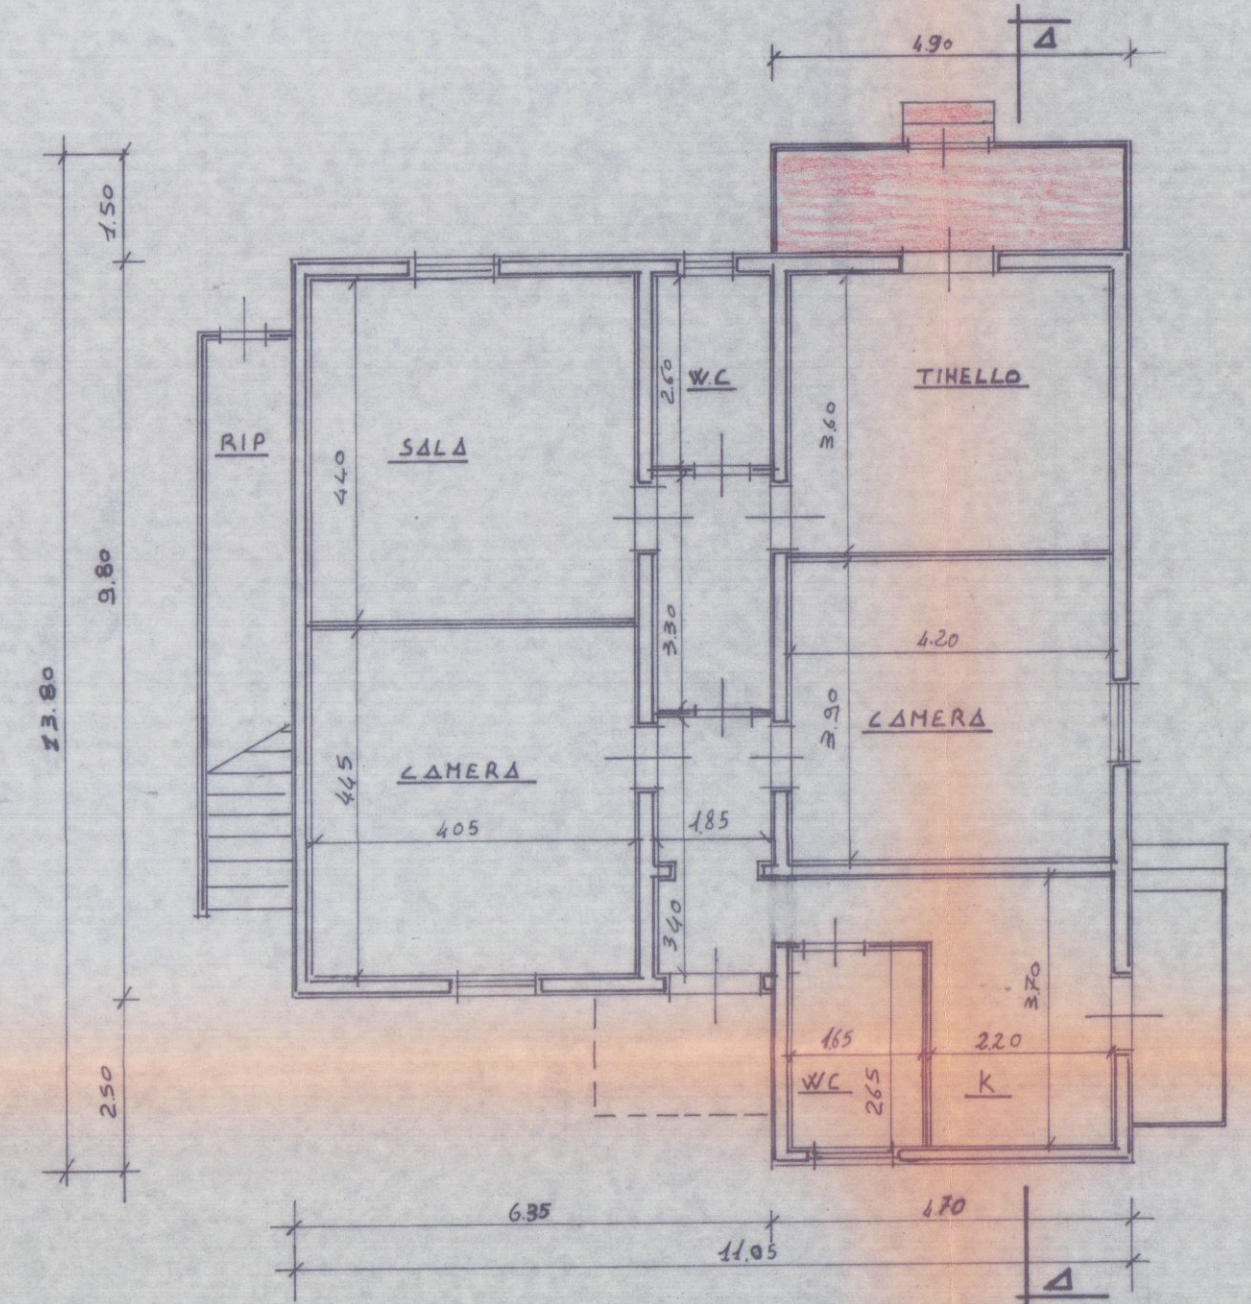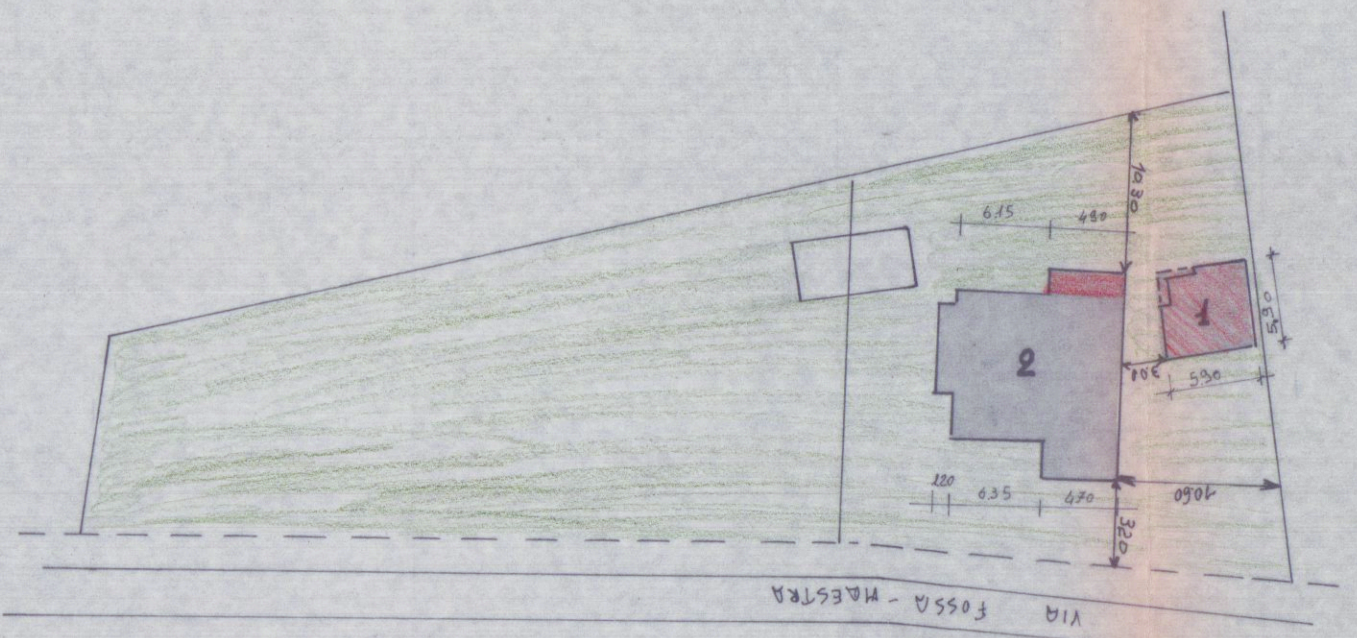

FABBRICATO 2

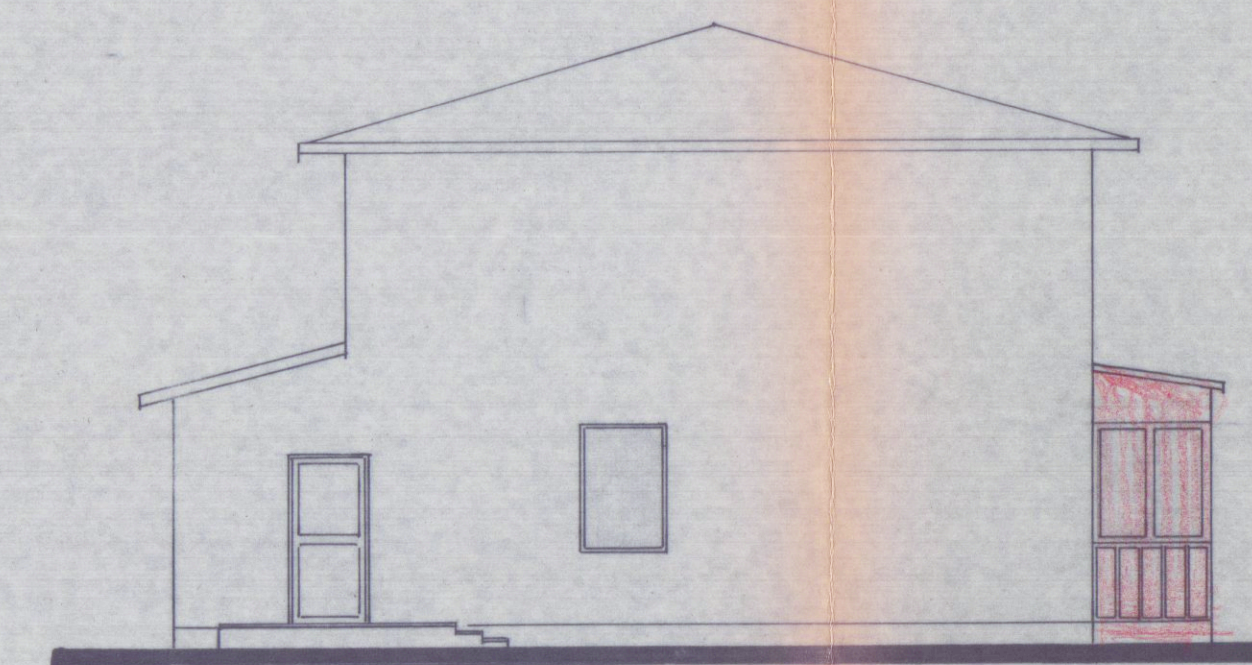


PROSPETTO SUD

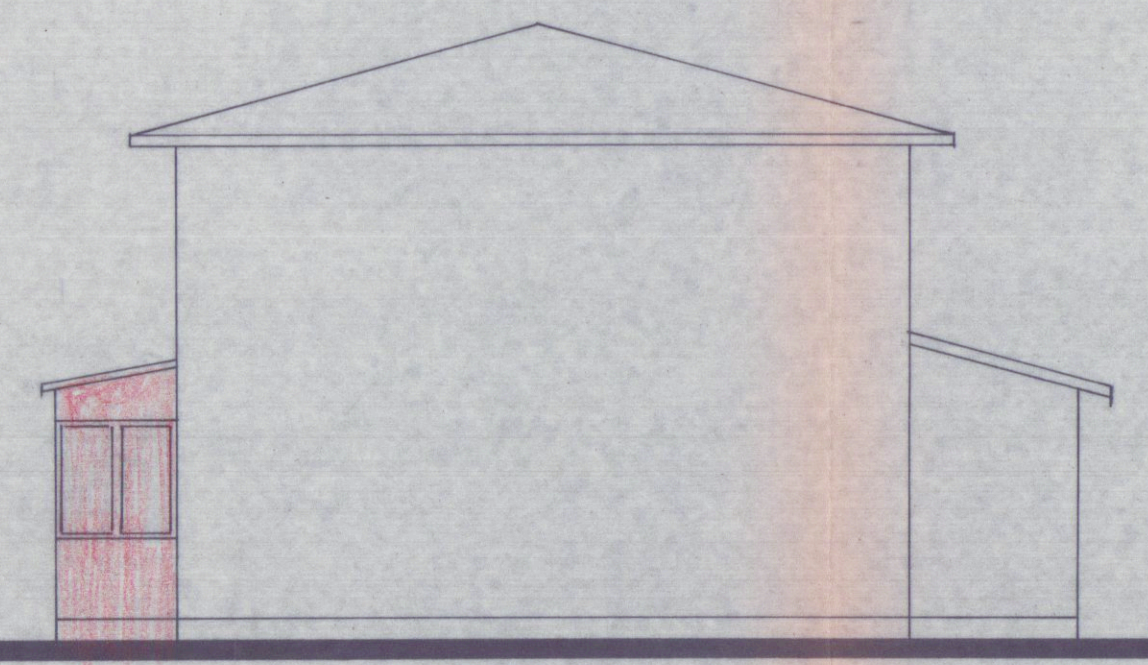

PROSPETTO NORD




PROSPETTO OVEST

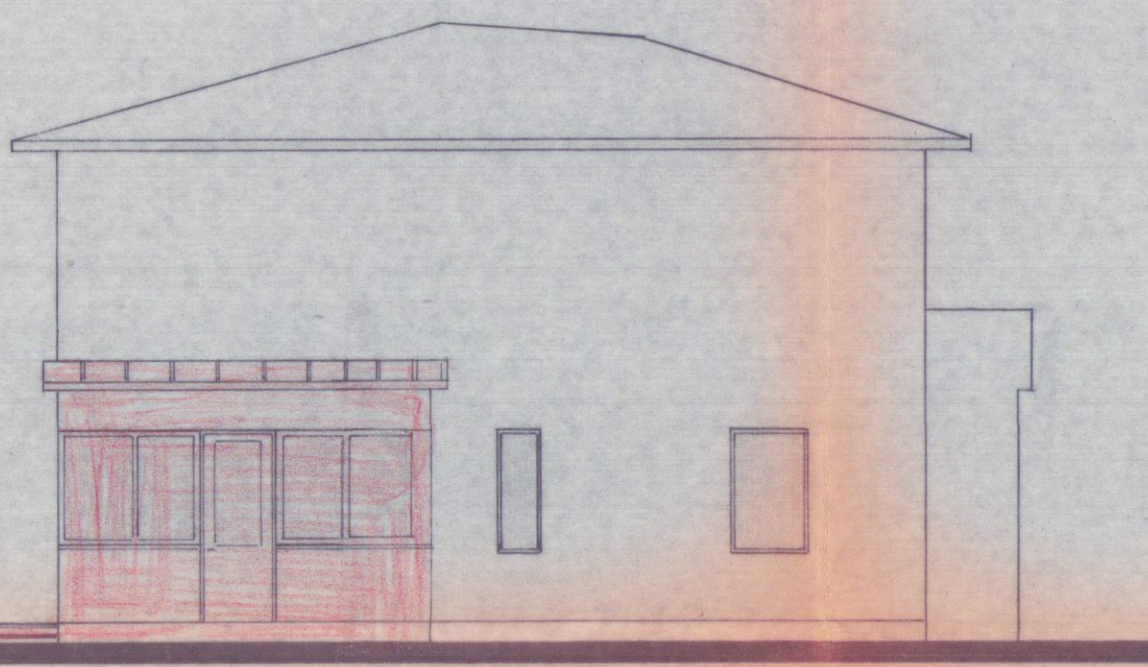


PROSPETTO EST


FABBRICATO 1

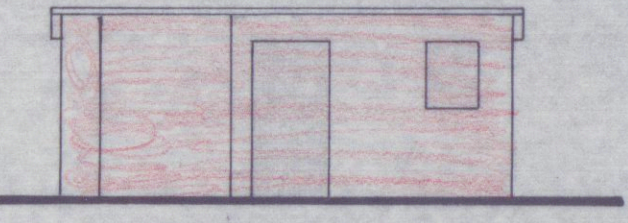


PROSPETTO NORD

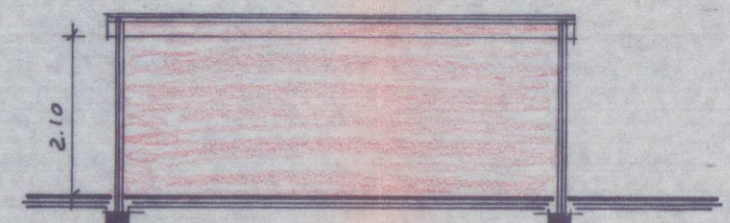


SEZIONE A-A

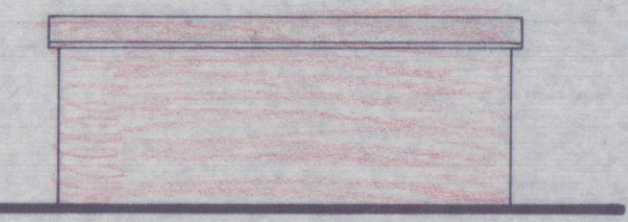


PROSPETTO SUD

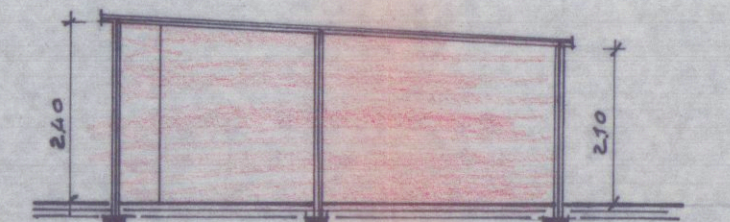


SEZIONE A-A

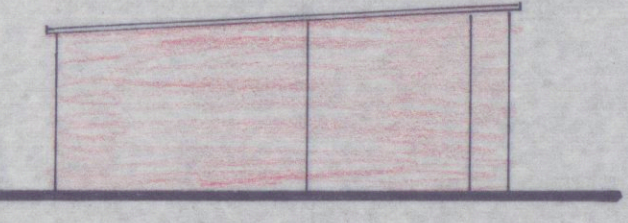

PROSPETTO EST

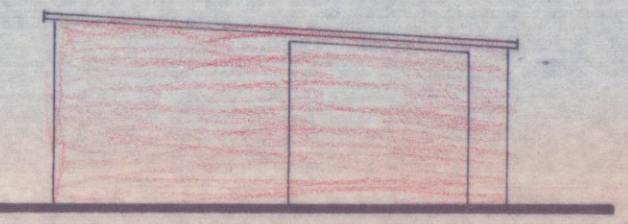

PROSPETTO OVEST

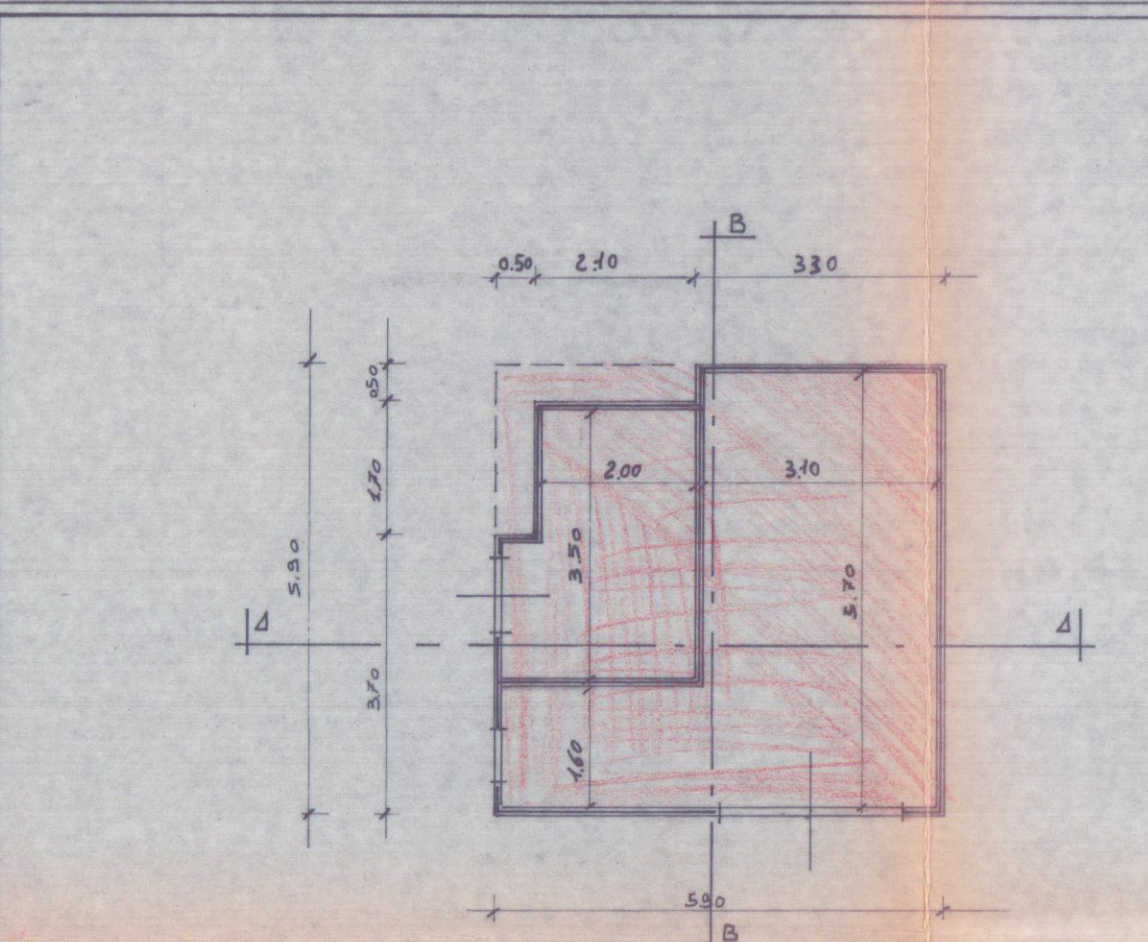

PIANTA