


COMUNE DI CARRARA


OPERE INTERNE DI STRAORDINARIA MANUTENZIONE
IN FONDI COMMERCIALI SITI IN VIALE G. GALILEI N°111
LOCALITA' MARINA DI CARRARA
N.C.E.U. FG.78 MAPP. 575 SUB. 2, 7

PROGETTISTA
ARCH.CLAUDIA BARBARA BIENAIMÉ
Sezione
A/a
Claudia Barbara

PROPRIETARIA
FRANCA NICODEMI

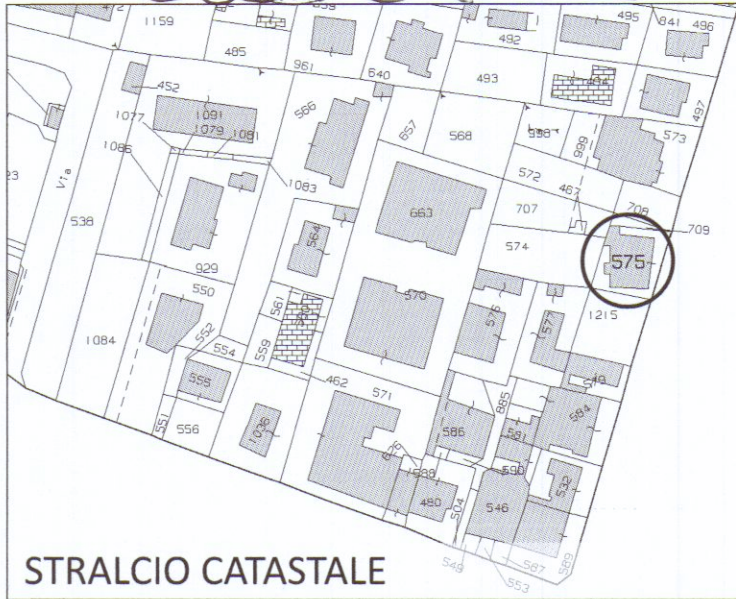


SCALA 1:1000

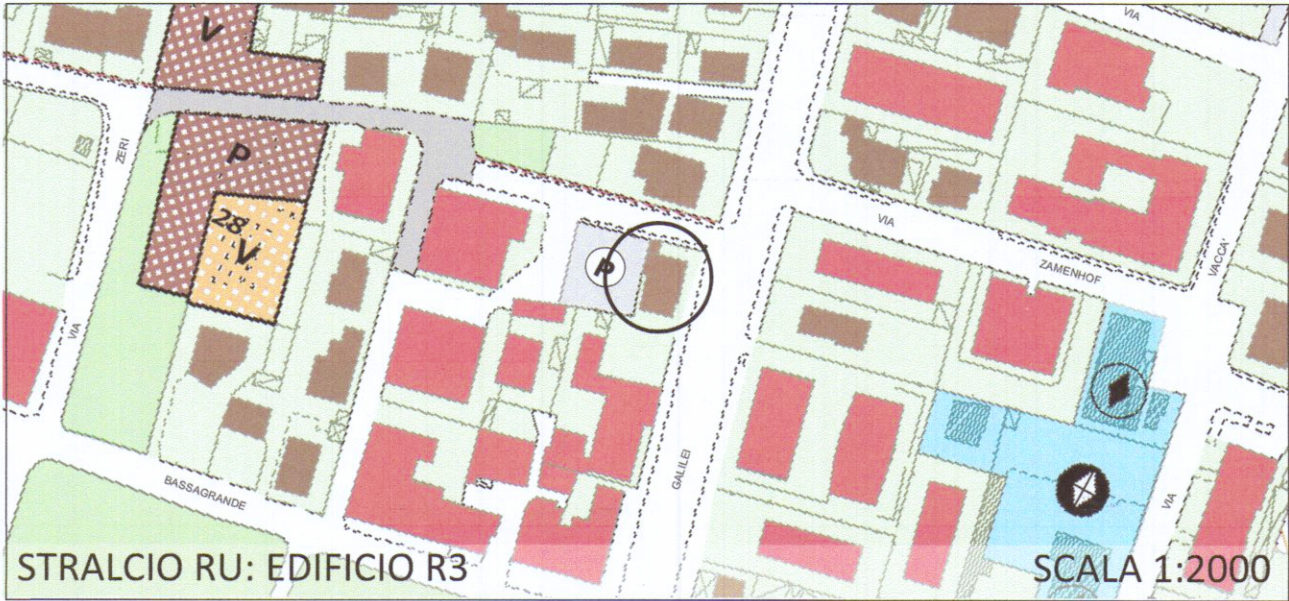

ELABORATI GRAFICI: PIANTE
TABELLA RAPPORTI AEROILLUMINANTI

SCALA 1:100

STATO DI FATTO, PROGETTO, RAFFRONTO TAV. 1

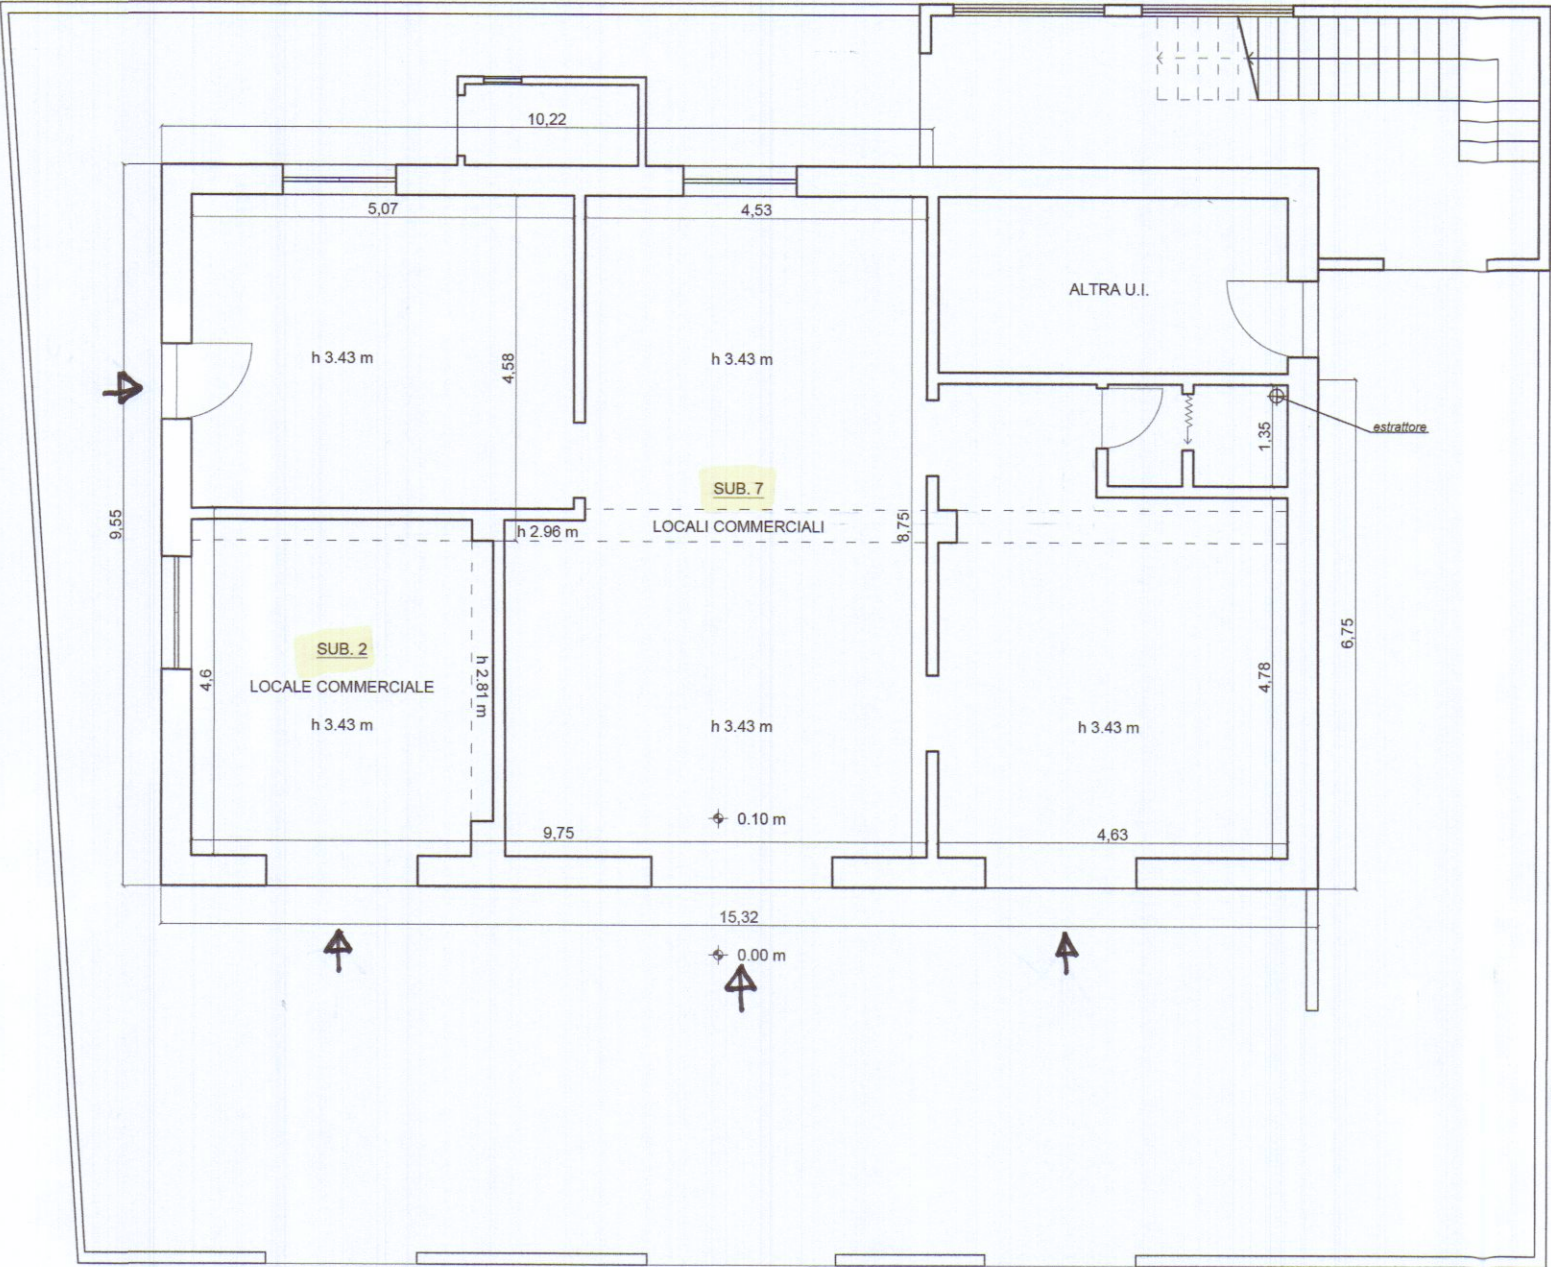


STATO DI FATTO

	DESTINAZIONE D'USO	Sn	FINESTRE	Sa	VERIFICA $RA=S_a/S_n>0,125$
PT	Locale commerciale 1	25,11	2,00x2,50	5,00	0,199> 0,125
	Locale commerciale 2	37,54	1,00x2,50 + 1,00x2,50 + 1,50x1,29	6,94	0,185> 0,125
	Locale commerciale 3A	21,04	1,00x2,10 + 1,50x1,29	4,04	0,192> 0,125
	Locale commerciale 3B	14,04	1,50x1,29	2,18	0,138> 0,125


I SERVIZI SONO DOTATI DI AERAZIONE MECCANICA (RELAZIONE TECNICA)

TABELLA RAPPORTI AEROILLUMINANTI

Architetto
BIENAIMÉ
Claudia Barbara

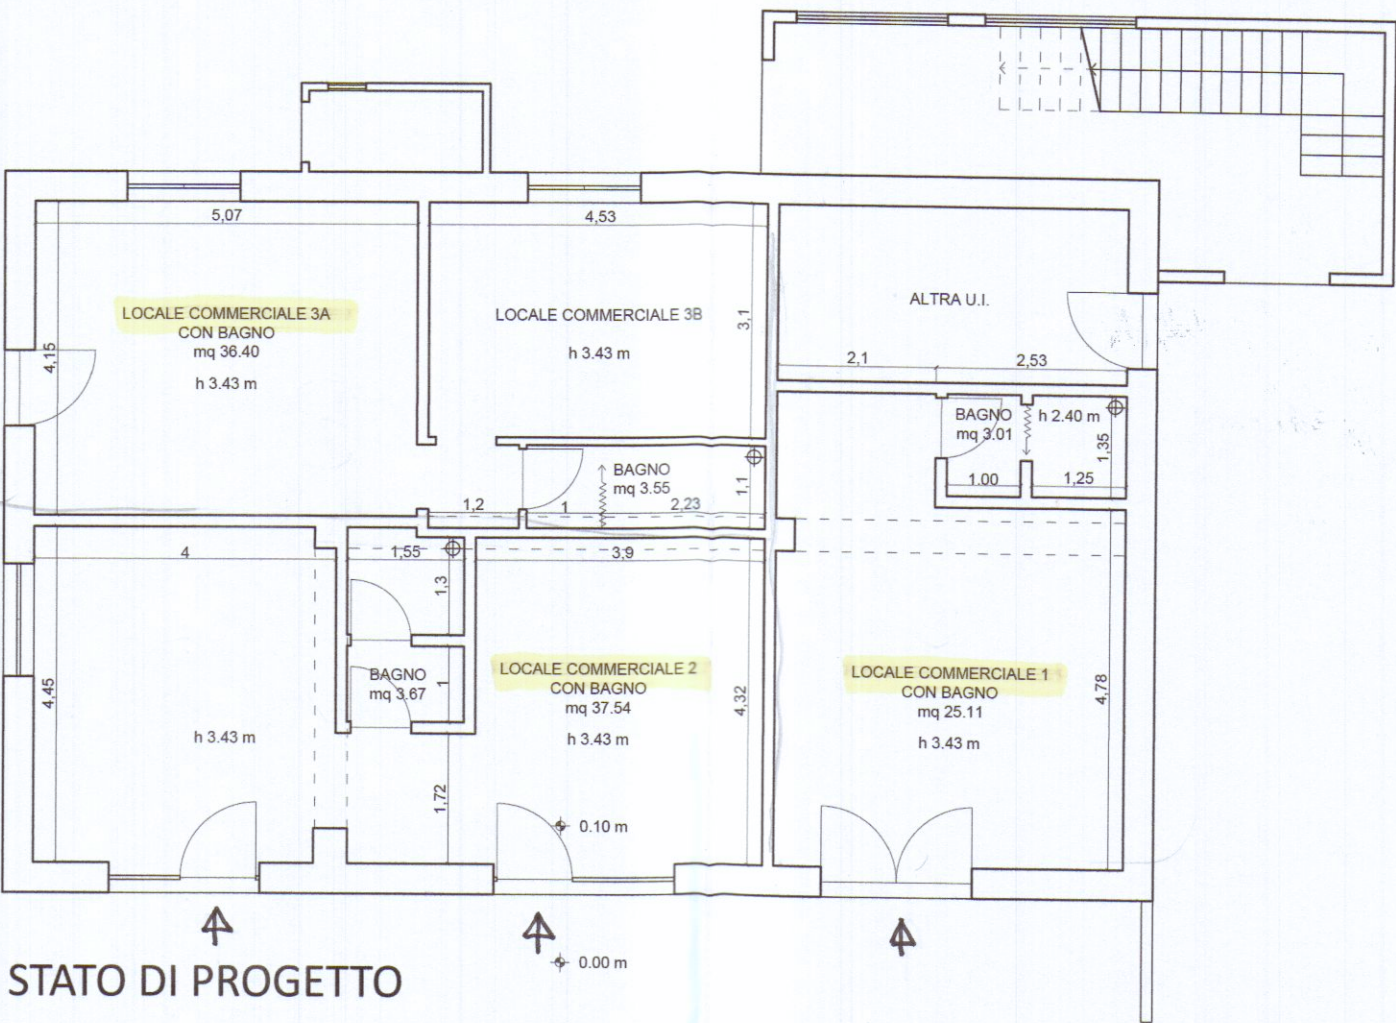

STATO DI PROGETTO

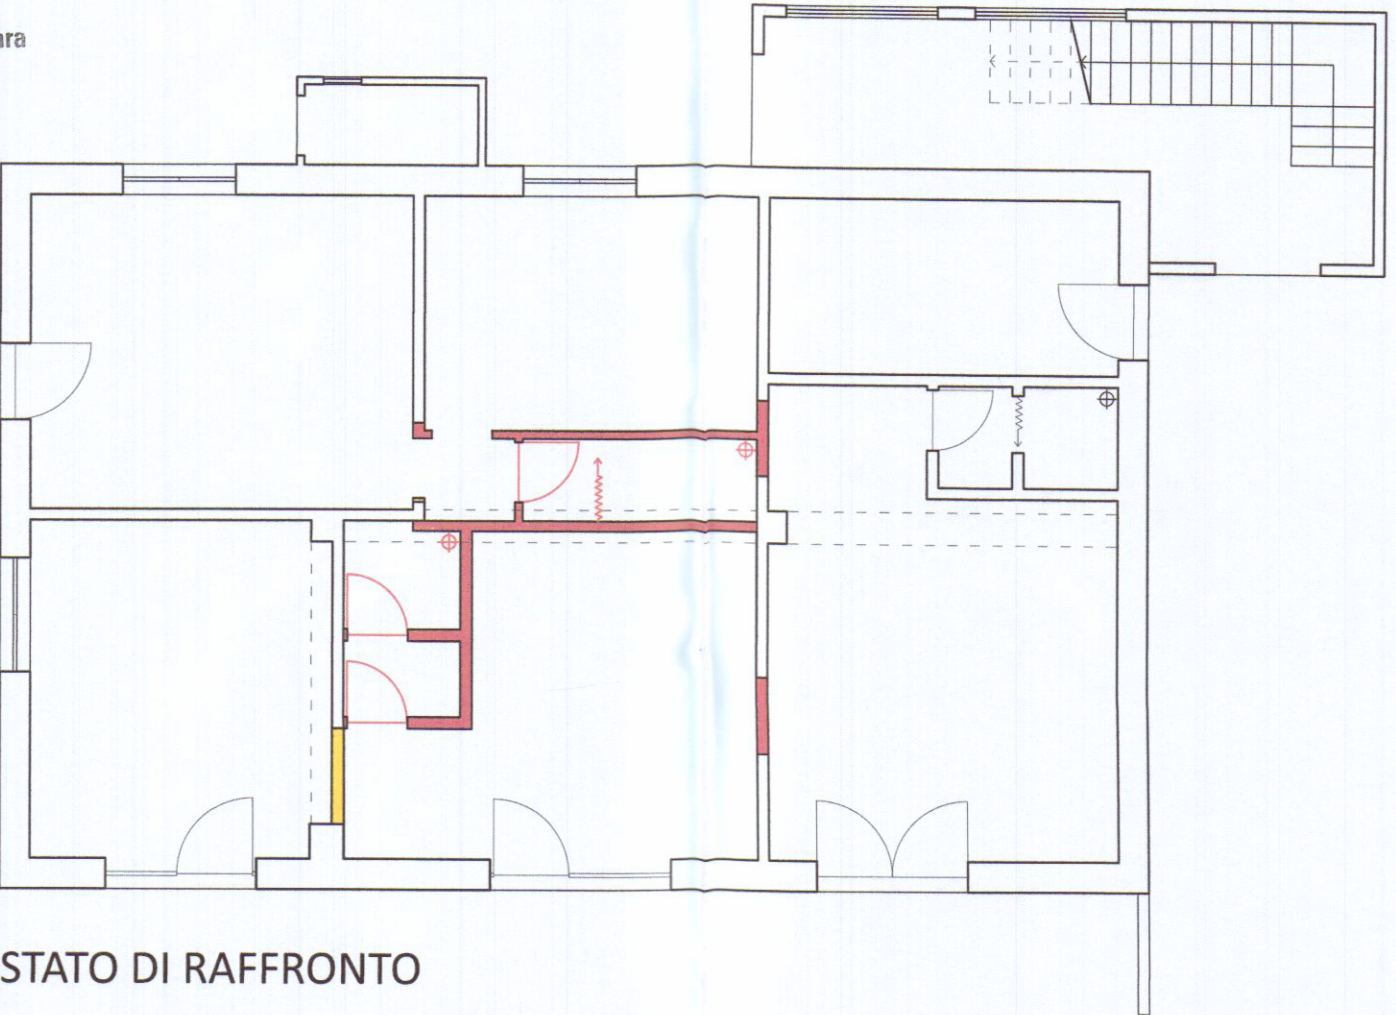

STATO DI RAFFRONTO