

COOPERATIVA EDILIZIA — IL PROGETTO

PROGETTO COSTRUZIONE DI N.21 ALLOGGI E NEGOZI
COMUNE DI CARRARA - LOCALITA' S. ANTONIO

FABBRICATO E - CONC. ED. N. 310 DEL 21/11/95


FABBRICATO F - CONC. ED. N. 311 DEL 21/11/95

E SUCCESSIVO RINNOVO

Il Progettista
COOPERATIVA EDILIZIA
"IL PROGETTO"
Aut. n. 1


VARIANTE
APPROVATO

COMUNE DI CARRARA
SETT. URBANISTICO
Approvato dal Consiglio Comunale
Indirizzo: n. 1
elab. grafico di: 24/10/00
L'Istruttore Tecnico
Marchi Giorgio

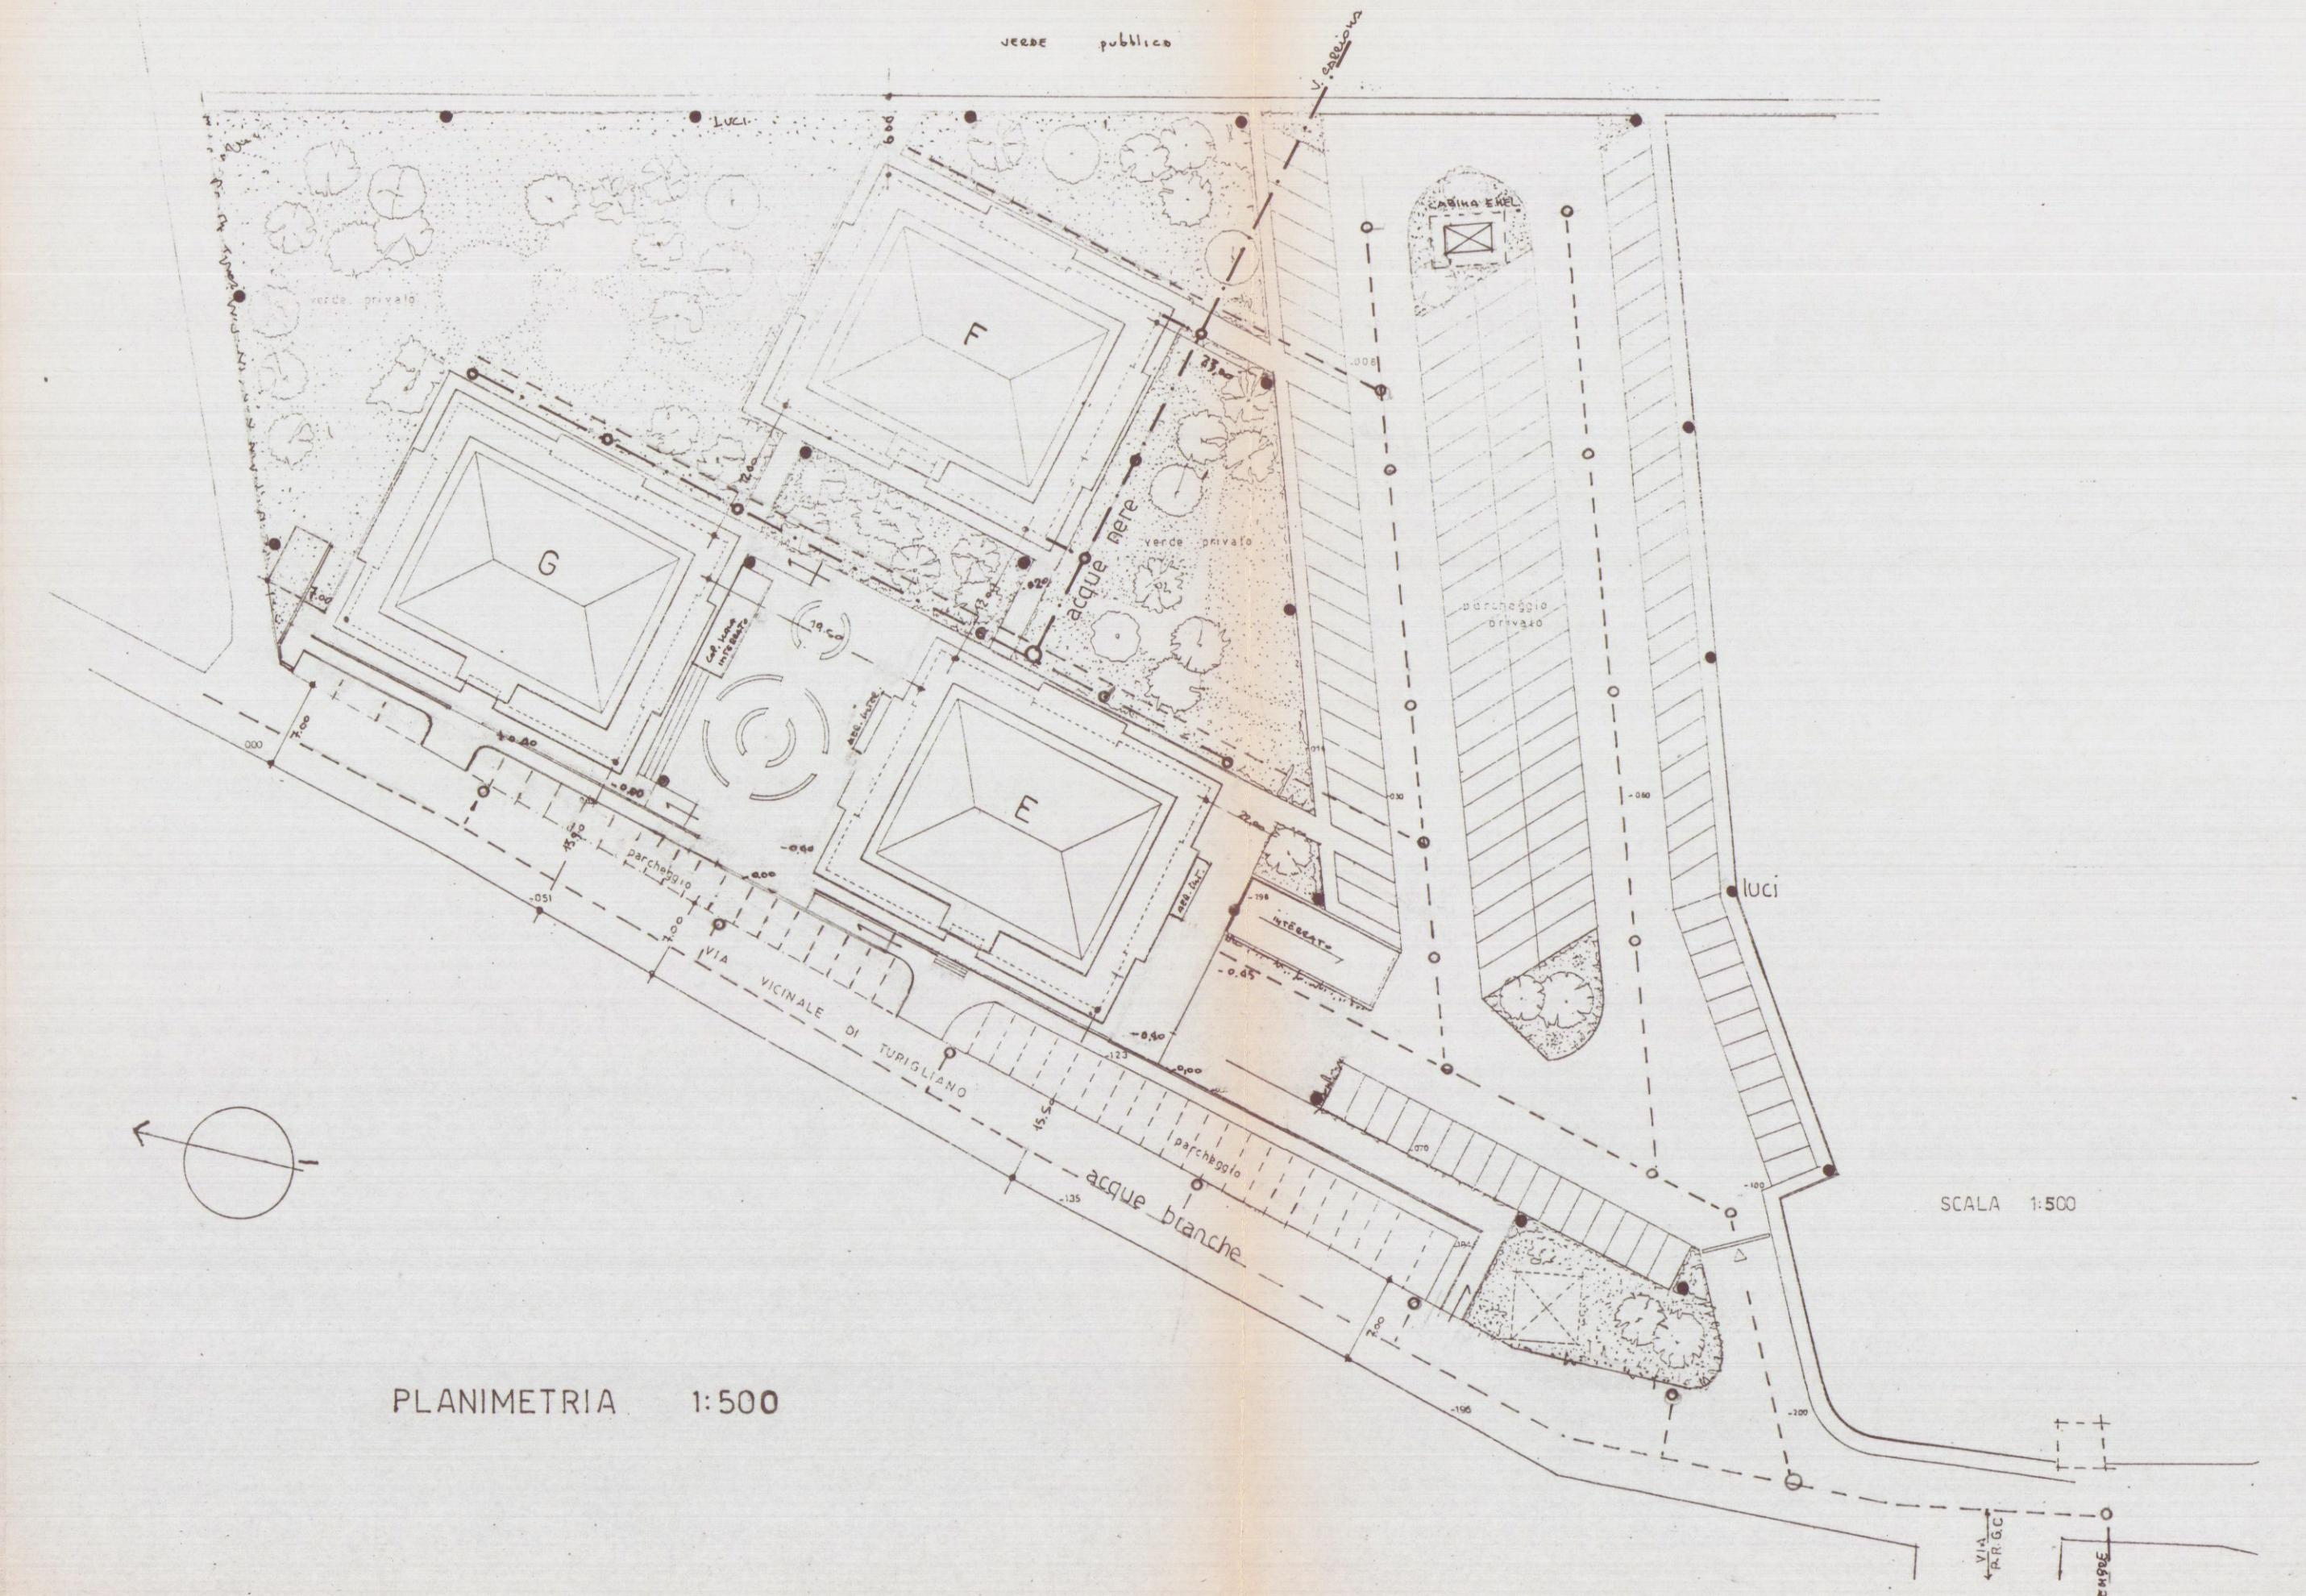


PLANIMETRIA 1:500


TABELLA SUPERFICI / VOLUMI E/F

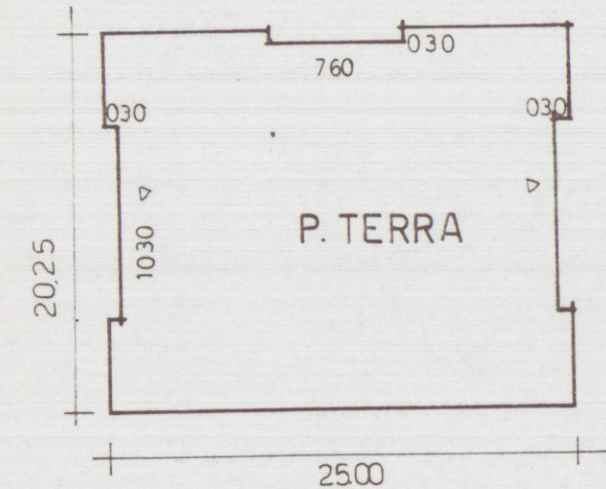

PIANO TERRA
25.00 X 2025 - (8.46) = mq 497.78 X m 3.20 = mc. 1592.89

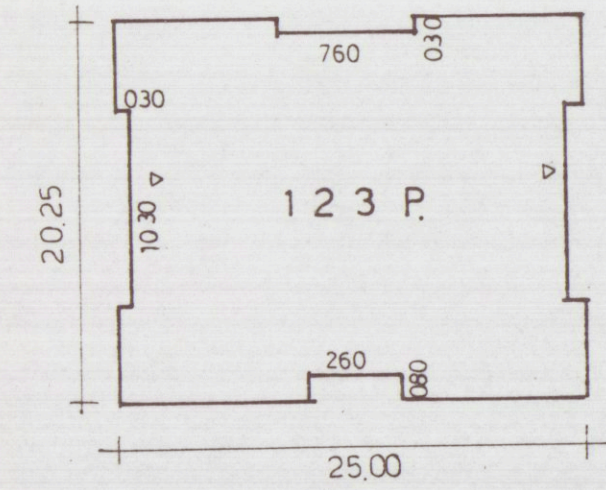

PIANO 1 2 3
25.00 X 2025 - (10.54) = mq 495.71 X m 9.64 = mc. 4778.64

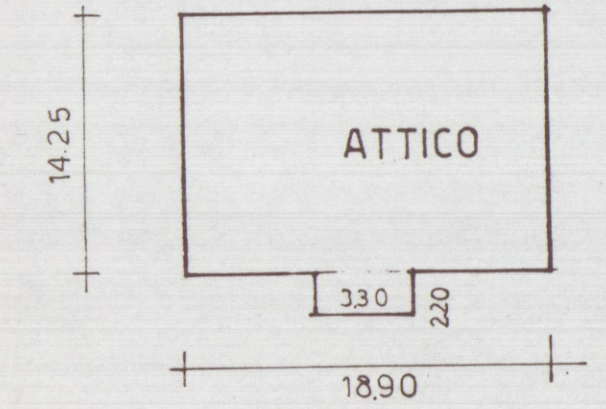

PIANO ATTICO
1430 X 1890 + 330 X 220 = mq 277.53 X m 3.25 = mc. 901.97

TOTALE FUORI TERRA = mc. 7273.50

Verifica superfici illuminanti

Fabbricato E
Piano Primo

SP	1/8	s.i.	C1	1/8	s.i.	C2/A	1/8	s.i.	K	1/8	s.i.	B	1/8	s.i.
1	27.32	3.42	4.83	ok	1	14.14	1.77	1.82	ok	1	11.86	1.48	1.56	ok
2	26.15	3.27	4.83	ok	2	14.03	1.75	1.82	ok	2	8.98	1.12	2.30	ok
3	20.35	2.54	4.83	ok	3	14.00	1.75	2.34	ok	3	4.26	es		ok
4	20.35	2.54	4.83	ok	4	14.00	1.75	2.34	ok	4	4.26	es		ok
5	26.65	3.33	4.83	ok	5	14.03	1.75	1.82	ok	5	5.54	0.69	1.30	ok
6	27.05	3.38	4.83	ok	6	14.13	1.77	1.82	ok	6	11.06	1.38	1.56	ok

Piano Secondo

SP	1/8	s.i.	C1	1/8	s.i.	C2/A	1/8	s.i.	K	1/8	s.i.	B	1/8	s.i.
1	27.32	3.42	4.83	ok	1	14.14	1.77	1.82	ok	1	11.86	1.48	1.56	ok
2	26.15	3.27	4.83	ok	2	14.03	1.75	1.82	ok	2	8.98	1.12	2.30	ok
3	20.35	2.54	4.83	ok	3	14.00	1.75	2.34	ok	3	4.26	es		ok
4	20.35	2.54	4.83	ok	4	14.00	1.75	2.34	ok	4	4.26	es		ok
5	26.91	3.36	4.83	ok	5	14.03	1.75	1.82	ok	5	5.76	0.72	1.30	ok
6	24.19	3.02	4.83	ok	6	14.13	1.77	1.82	ok	6	11.06	1.38	1.56	ok

Piano Terzo

SP	1/8	s.i.	C1	1/8	s.i.	C2/A	1/8	s.i.	K	1/8	s.i.	B	1/8	s.i.
1	27.32	3.42	4.83	ok	1	14.14	1.77	1.82	ok	1	11.86	1.48	1.56	ok
2	26.15	3.27	4.83	ok	2	14.03	1.75	1.82	ok	2	8.98	1.12	2.30	ok
3	20.35	2.54	4.83	ok	3	14.00	1.75	2.34	ok	3	4.26	es		ok
4	20.35	2.54	4.83	ok	4	14.00	1.75	2.34	ok	4	4.26	es		ok
5	26.65	3.33	4.83	ok	5	14.03	1.75	1.82	ok	5	5.54	0.69	1.30	ok
6	27.16	3.40	4.83	ok	6	14.13	1.77	1.82	ok	6	10.46	1.31	1.56	ok

Piano Attico

1	21.72	2.72	4.83	ok	1	14.00	1.75	3.22	ok	1	5.74	0.72	1.30	ok
2	32.28	4.04	5.52	ok	2	16.44	2.06	3.22	ok	2	7.15	0.89	1.30	ok
3	38.44	4.81	13.34	ok	3	14.03	1.75	3.22	ok	3	6.78	0.85	1.30	ok

Legenda

SP Soggiorno pranzo

K Cucina

Legenda
SP Soggiorno pranzo
K Cucina
C1 Camera 1
C2/A Camera 2 oppure Armadi ove indicato
B Bagno
s.i. Superficie illuminante