


10 AGO, 1998

STUDIO TECNICO-GEOMETRA		Geom. ORIO BRANCHETTI Via Cavour, 3 - Tel. 71980 54033 CARRARA	
PROGETTO: DI PICCOLA RECINZIONE			
Proprietario: BOGAZZI FRANCESCO			
Località: VIA PROVINCIALE CARRARA AVENZA 104		Foglio: 76 mapp.: 8-11-41-7 parte	
ELABORATO: DI PROGETTO			
Progettista:	Direttore dei lavori:	SCALA: 1:50 TAV. 1	




PLANIMETRIA
SCALA 1:200


LEGENDA
A= ABITAZIONE
B= CANTINA

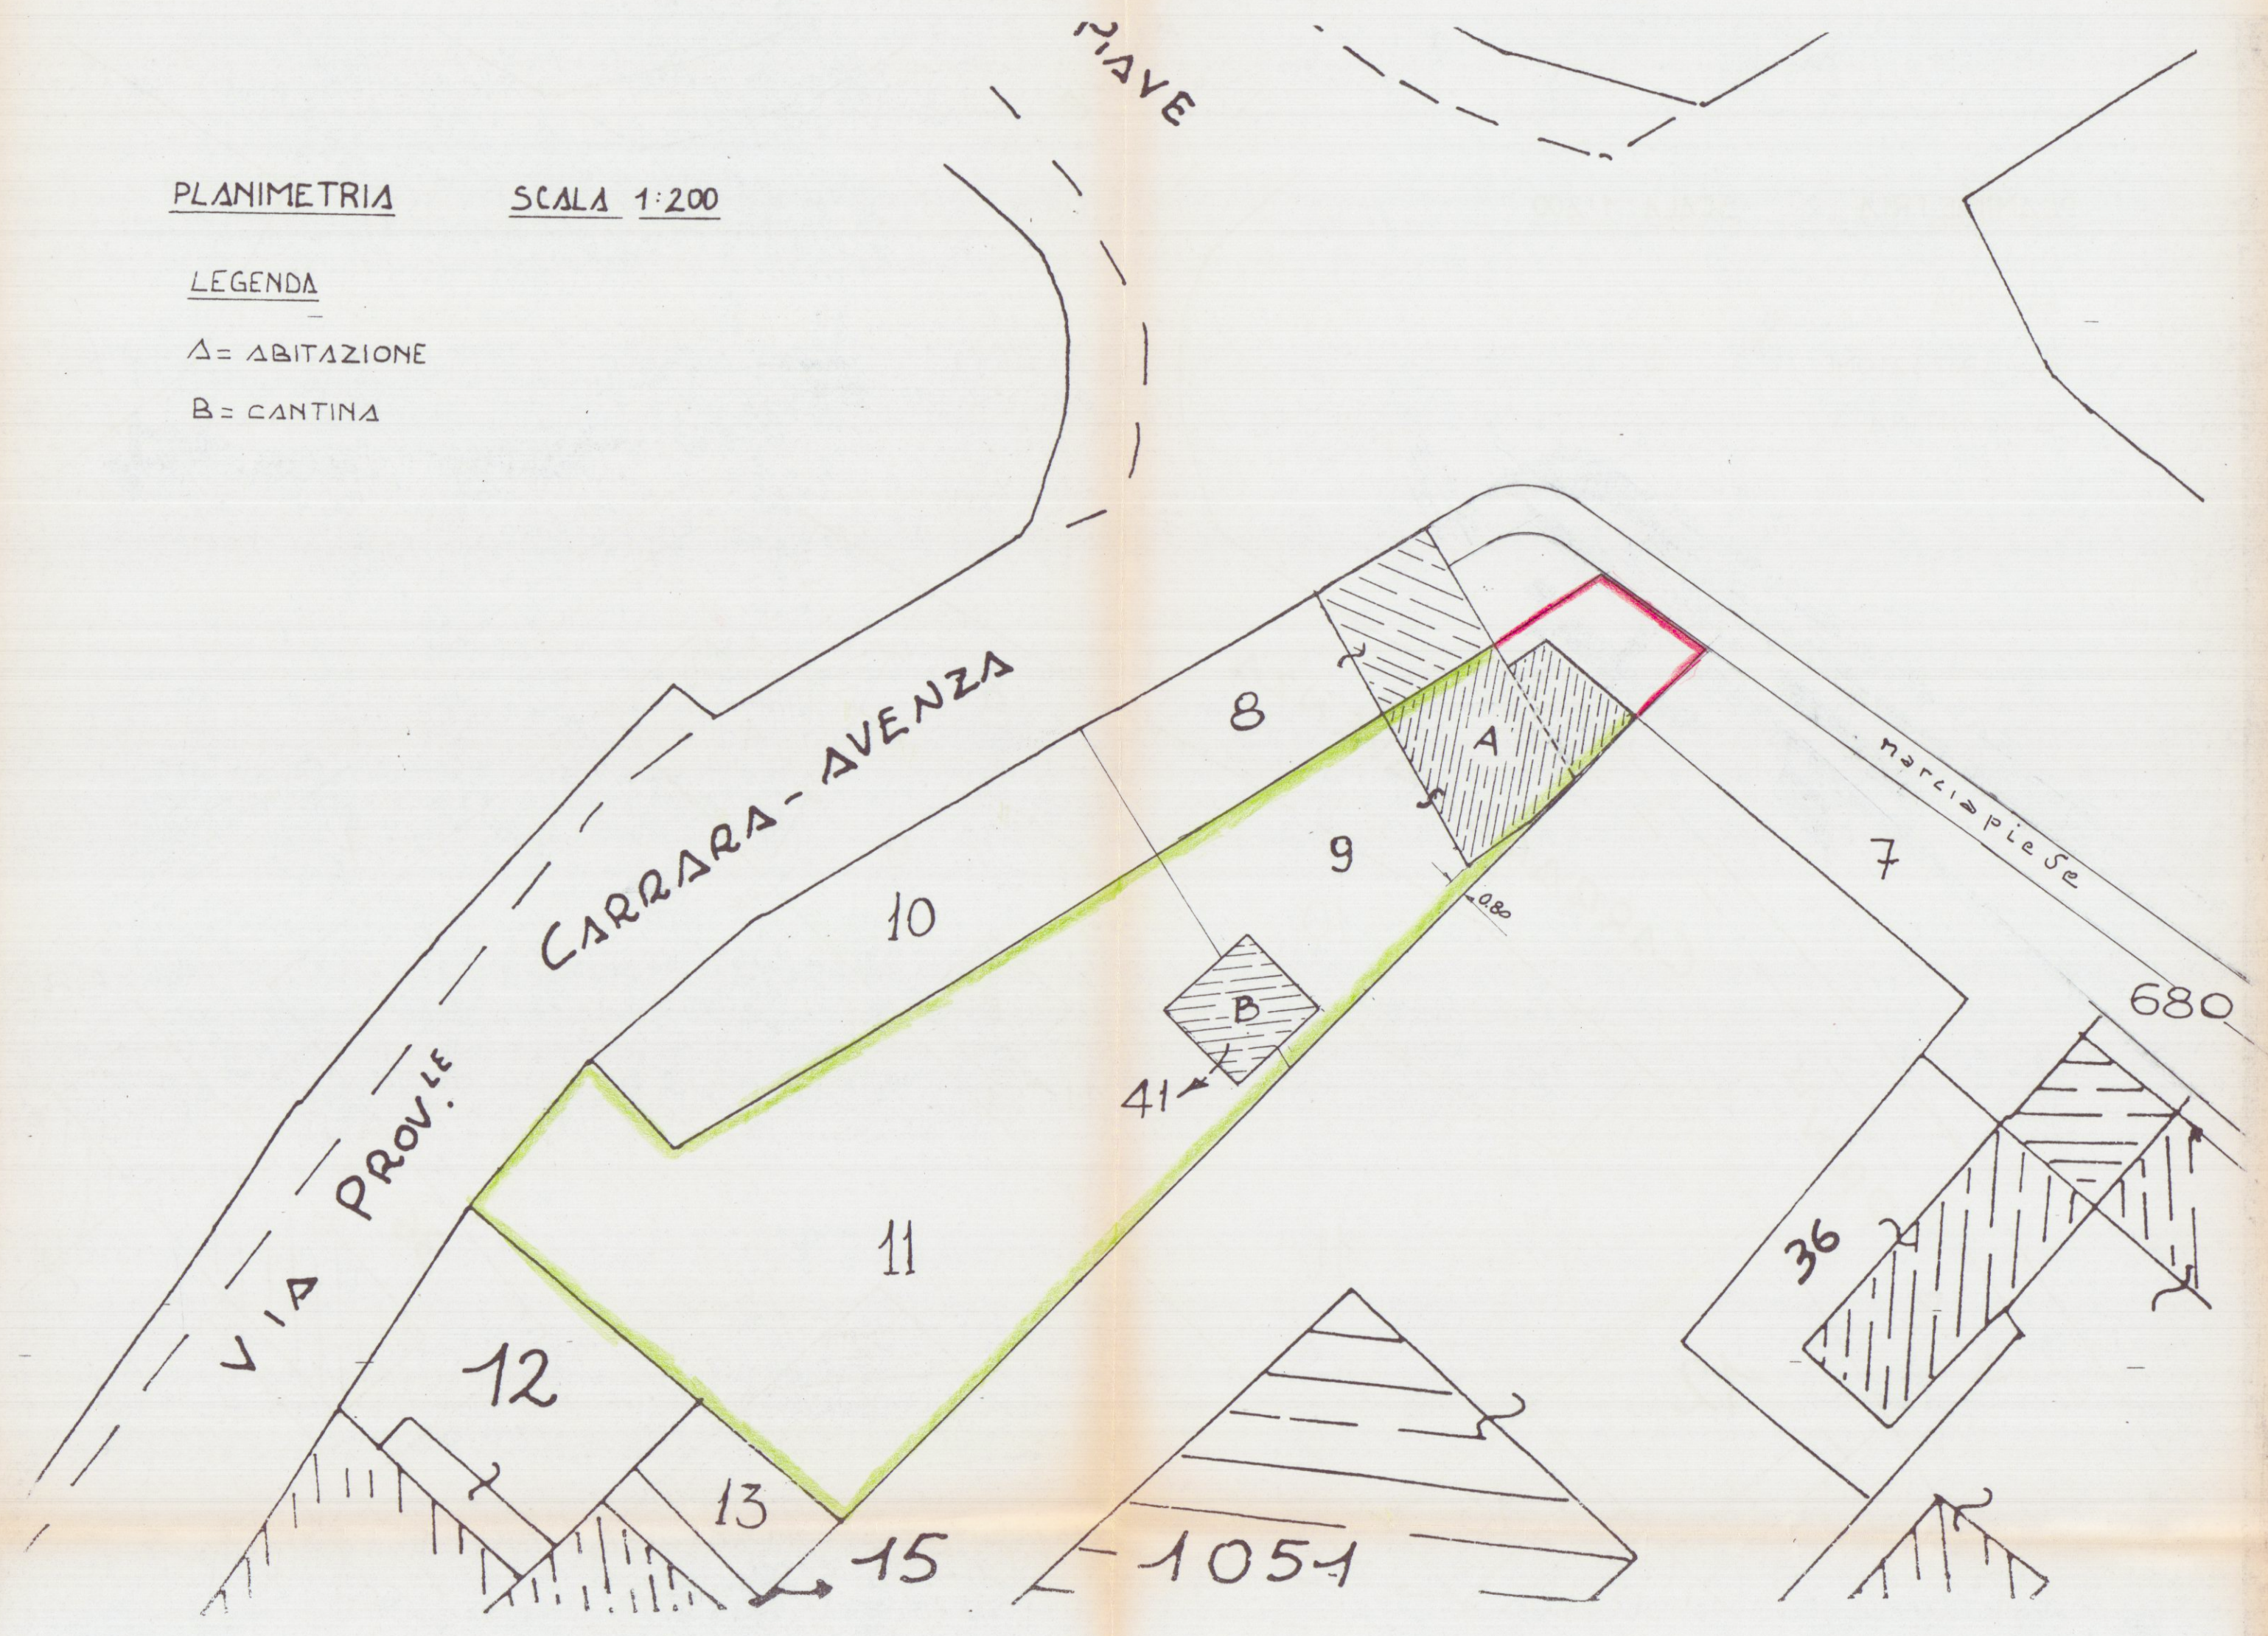

PIANTA

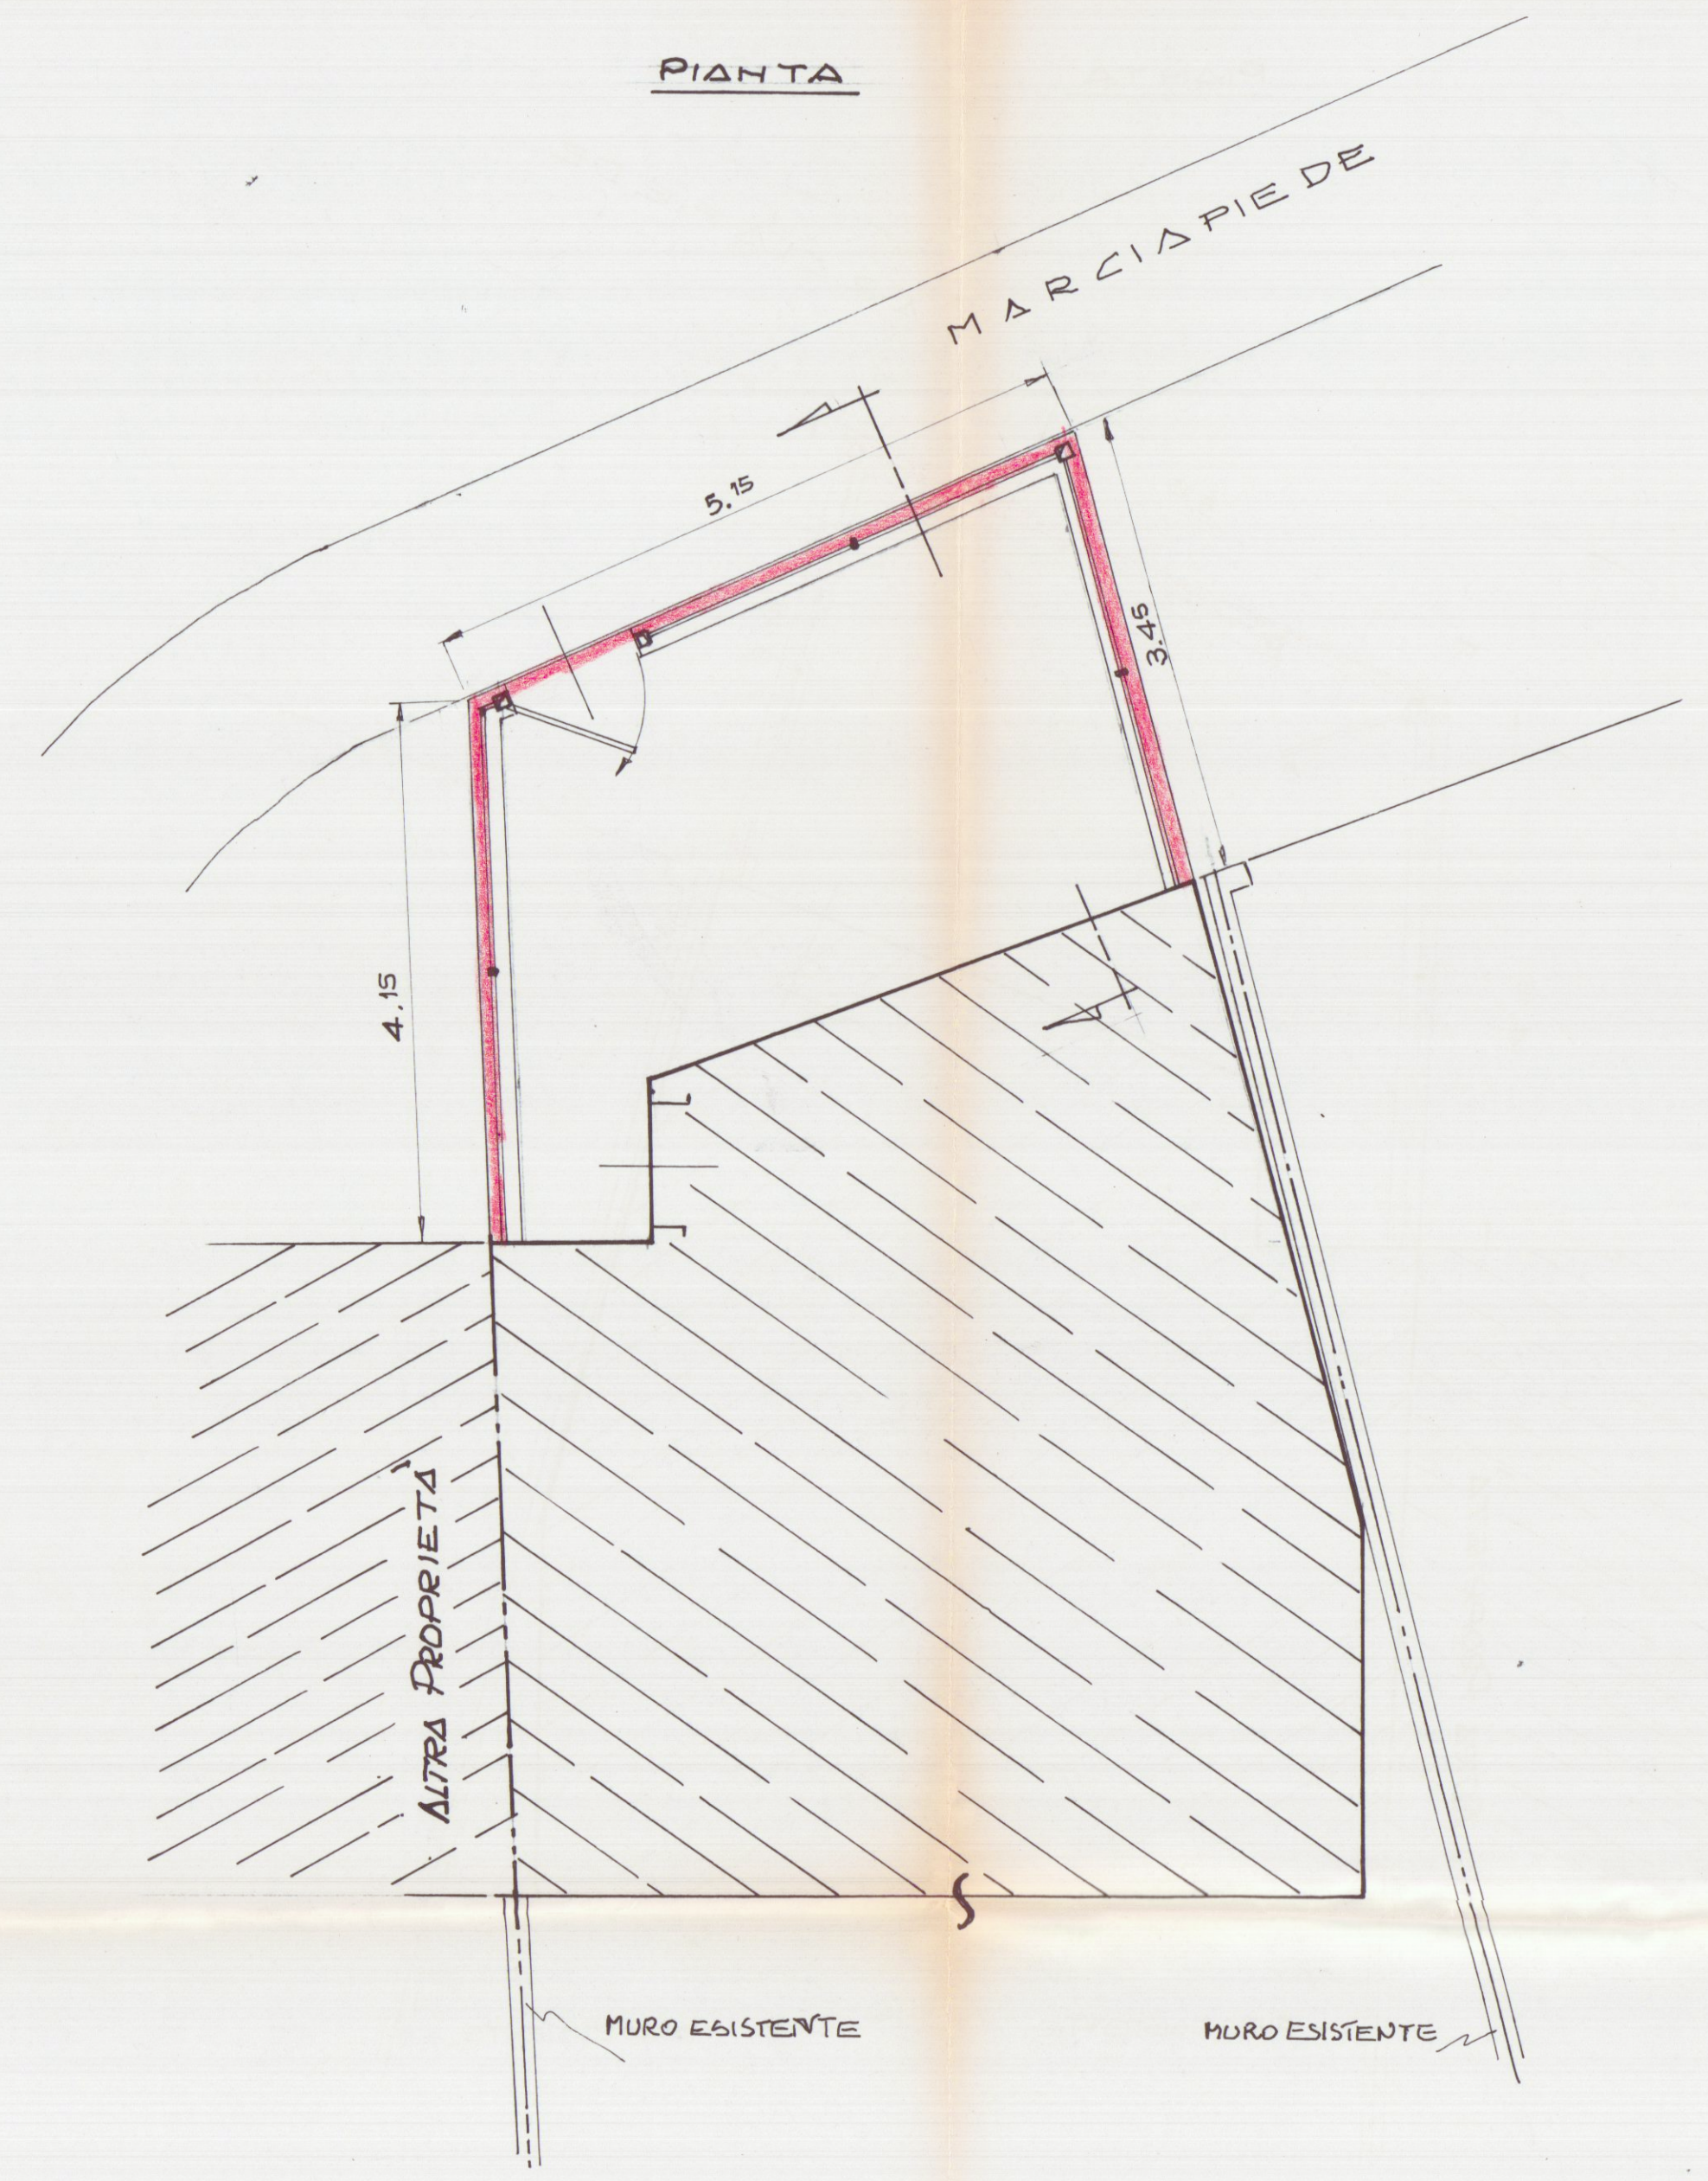

PROSPETTO

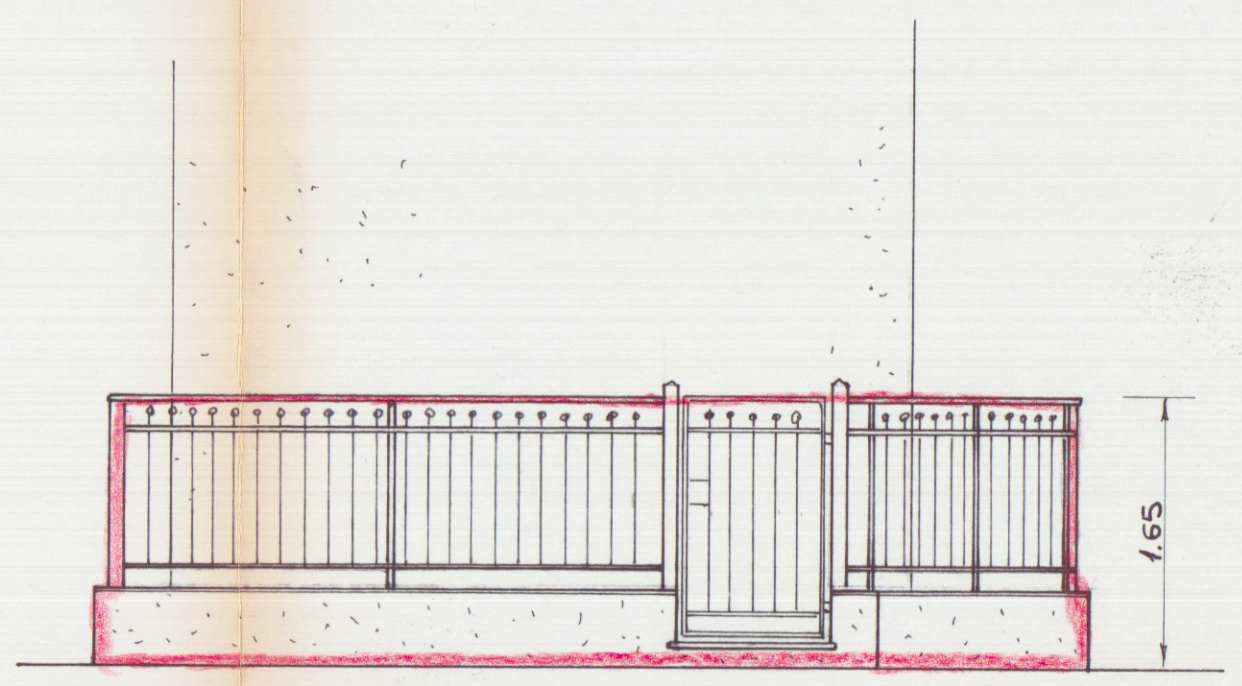

SEZIONE

