
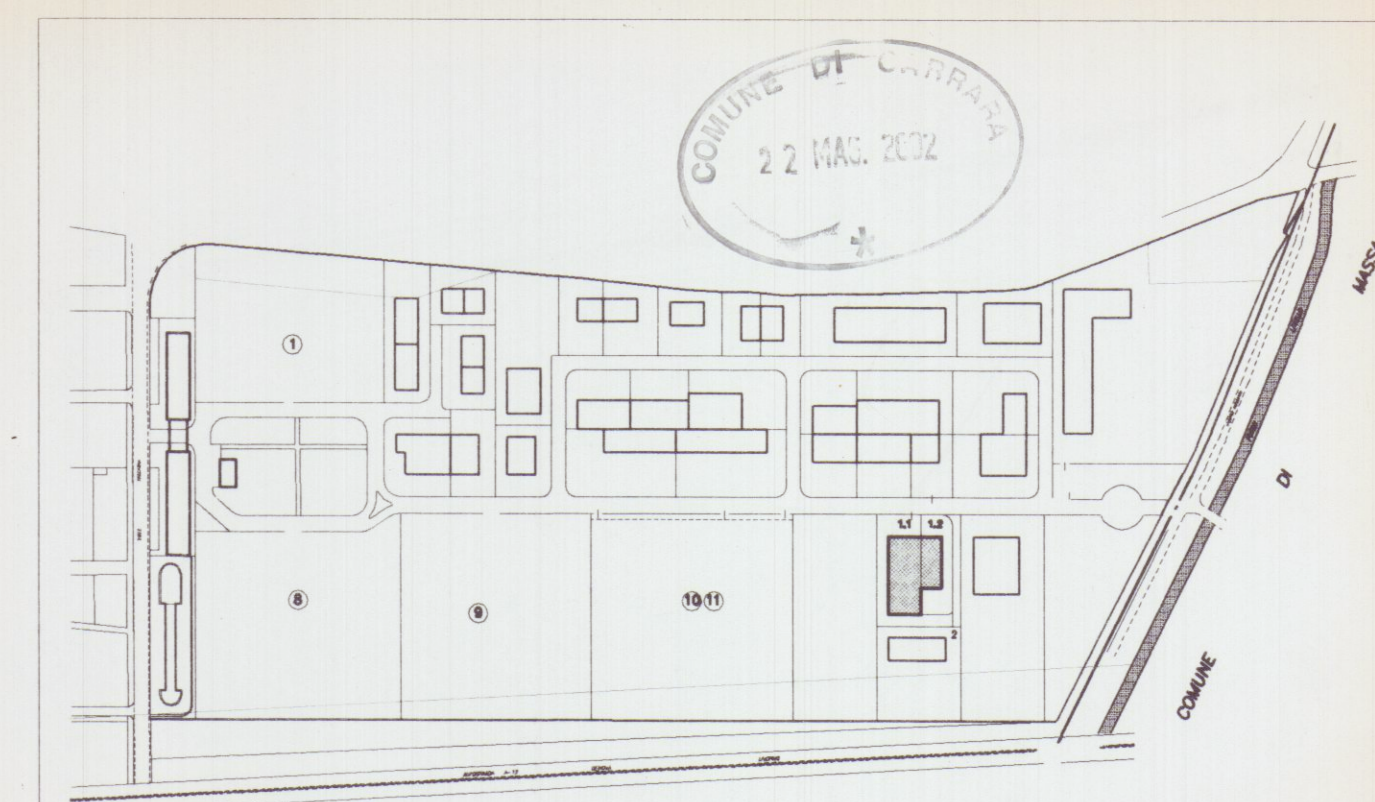


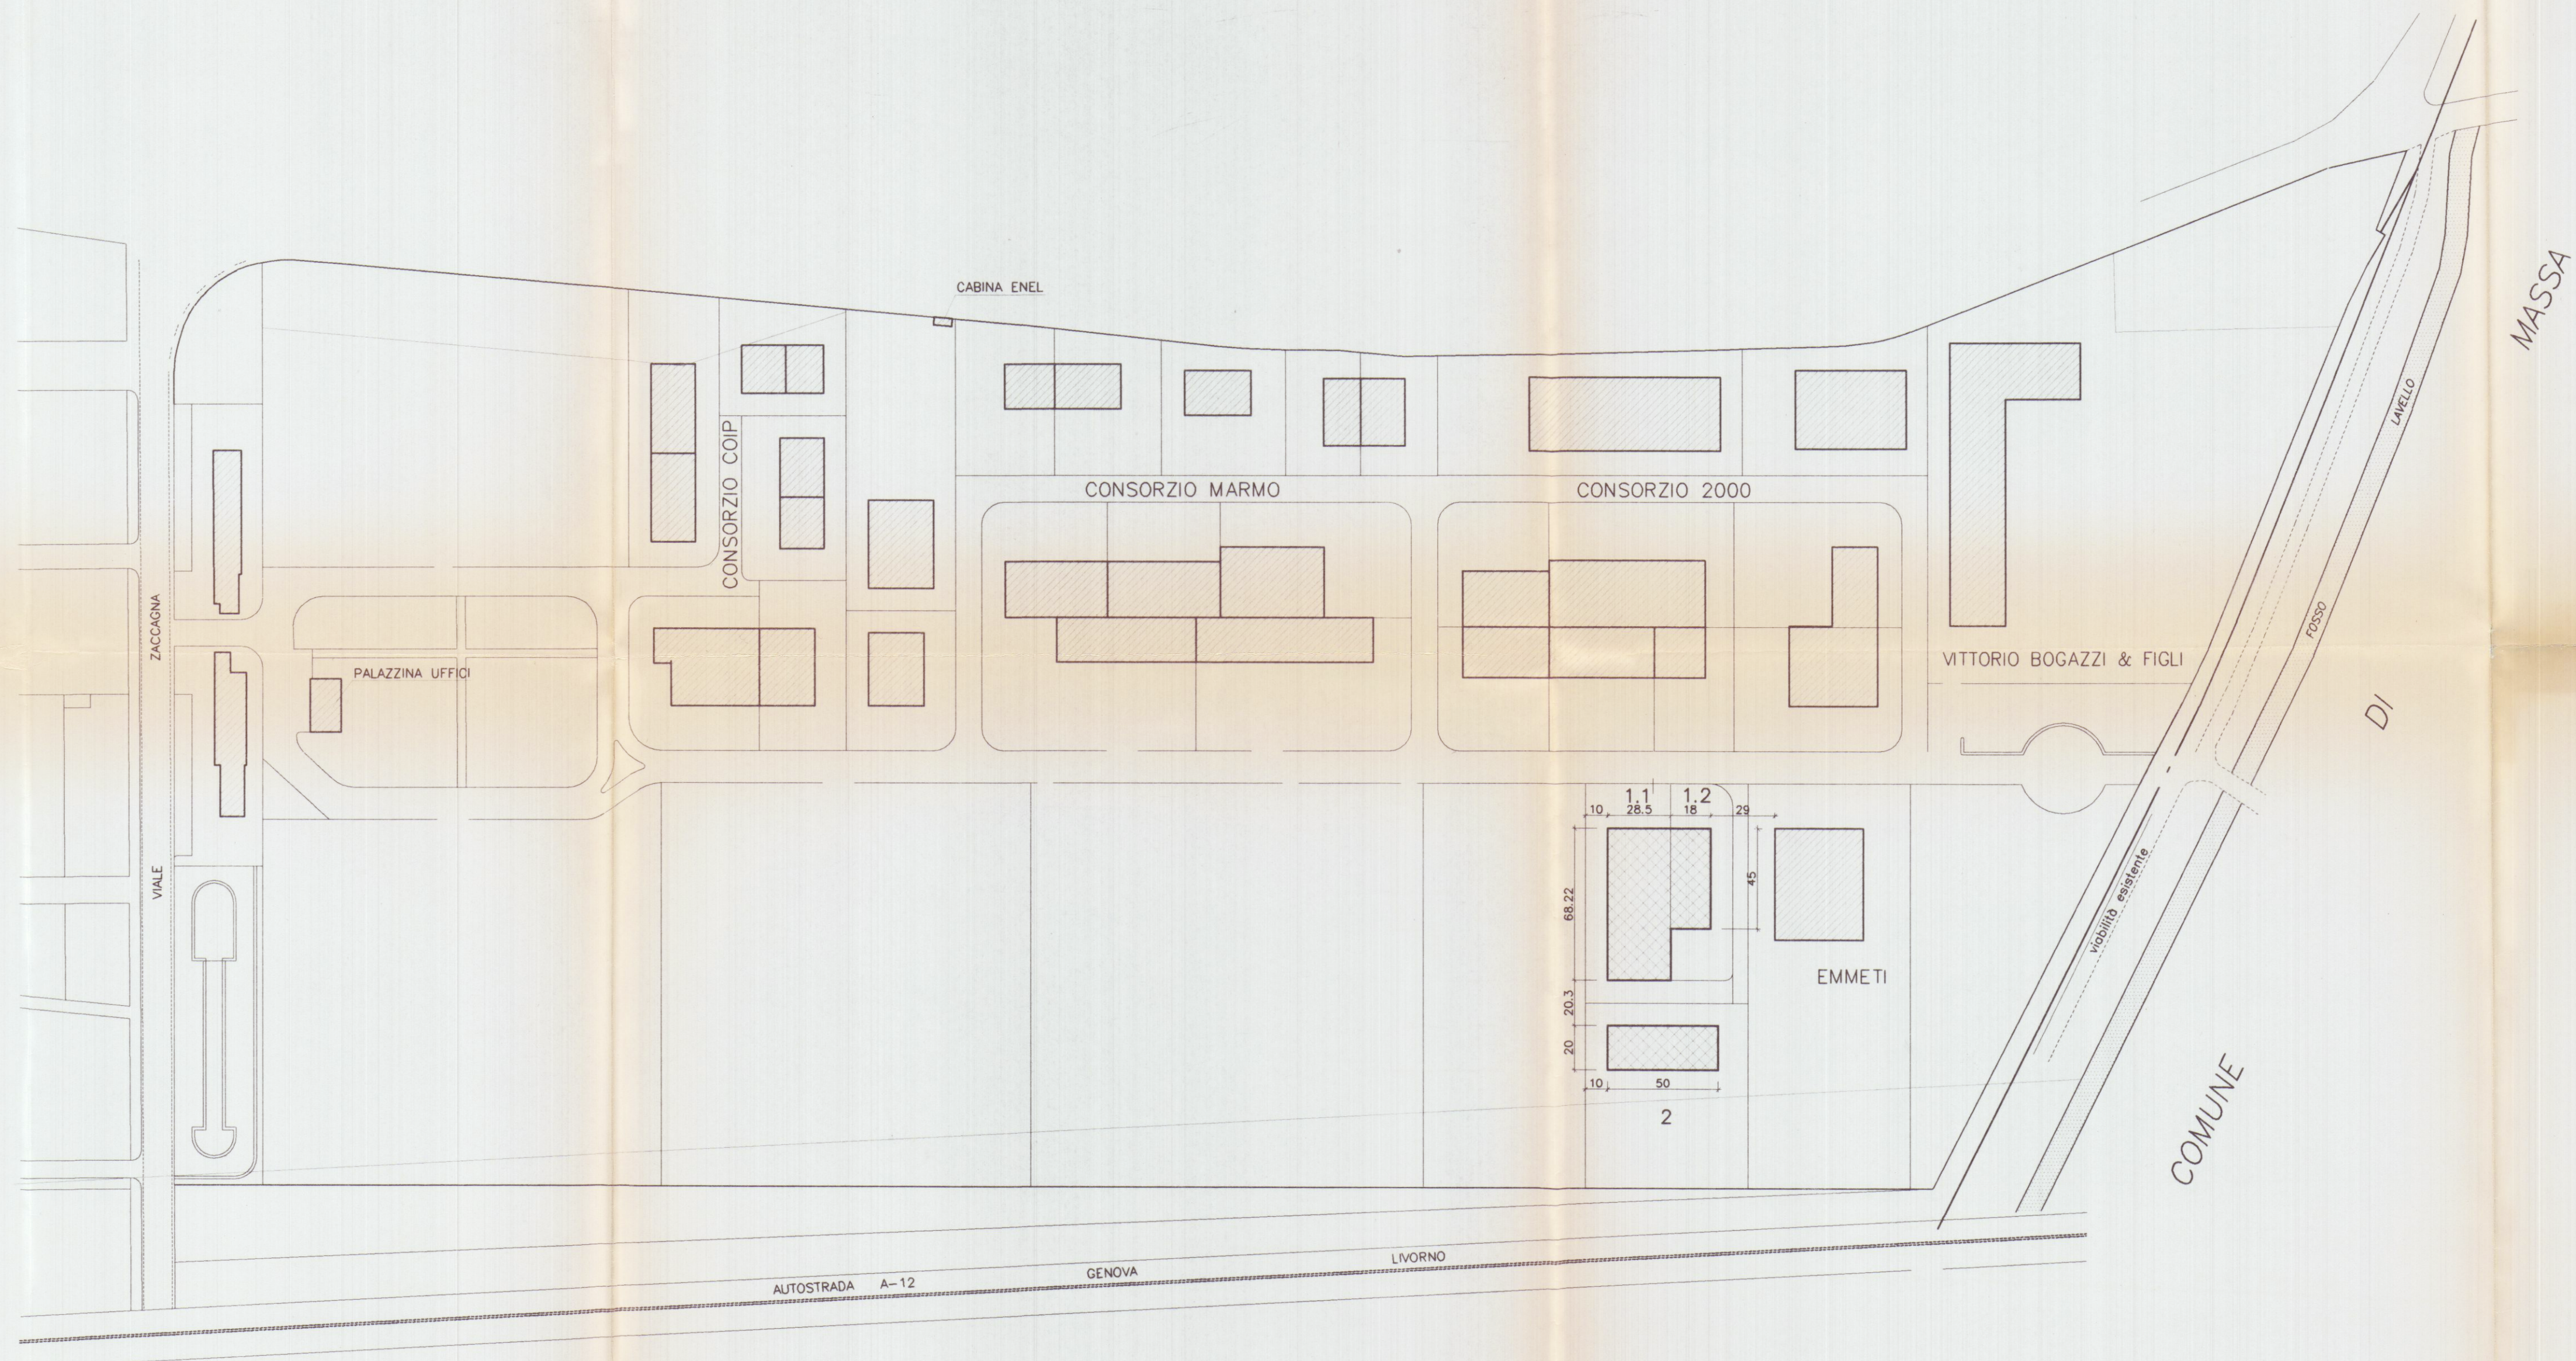

APPROVATO
 Planimetria di riferimento

PROGETTAZIONE: 

COMMITTENTE: Consorzio 2012

REV.	DATA	DESCRIZIONE	DISIGN.	CONTR.	APPROV.
	Apr. 02	PRIMA USCITA	DIANCIARE	FRUZZETTI	

PROPRIETA': Consorzio 2012

OGGETTO: Progetto di capannone industriale
 Lotto 1

TITOLO: POSIZIONAMENTO CAPANNONE

SCALA: 1:2000
 TAVOLA: 2

02_Posizionamento