


23 FEB. 1968

DISEGNO
N° 6

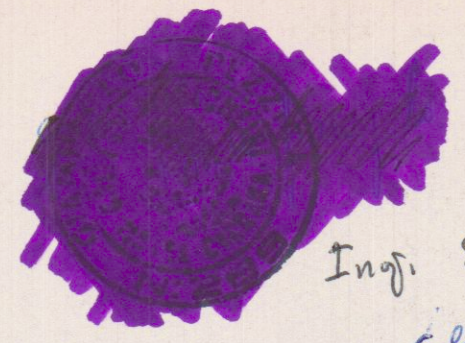

2/2

Ingr. SILVESTRI CARLO


Dott. Ing. CARLO SILVESTRI
MONTI DI LICCIANA NARDI
Messa Carrara

APPROVATO

23 APR. 1968 CONTROLLATO

Approvato dal Sindaco alle condizioni
indicate nel permesso di costruire
N° del 23 APR. 1968

L'ING. CAPO
[Signature]

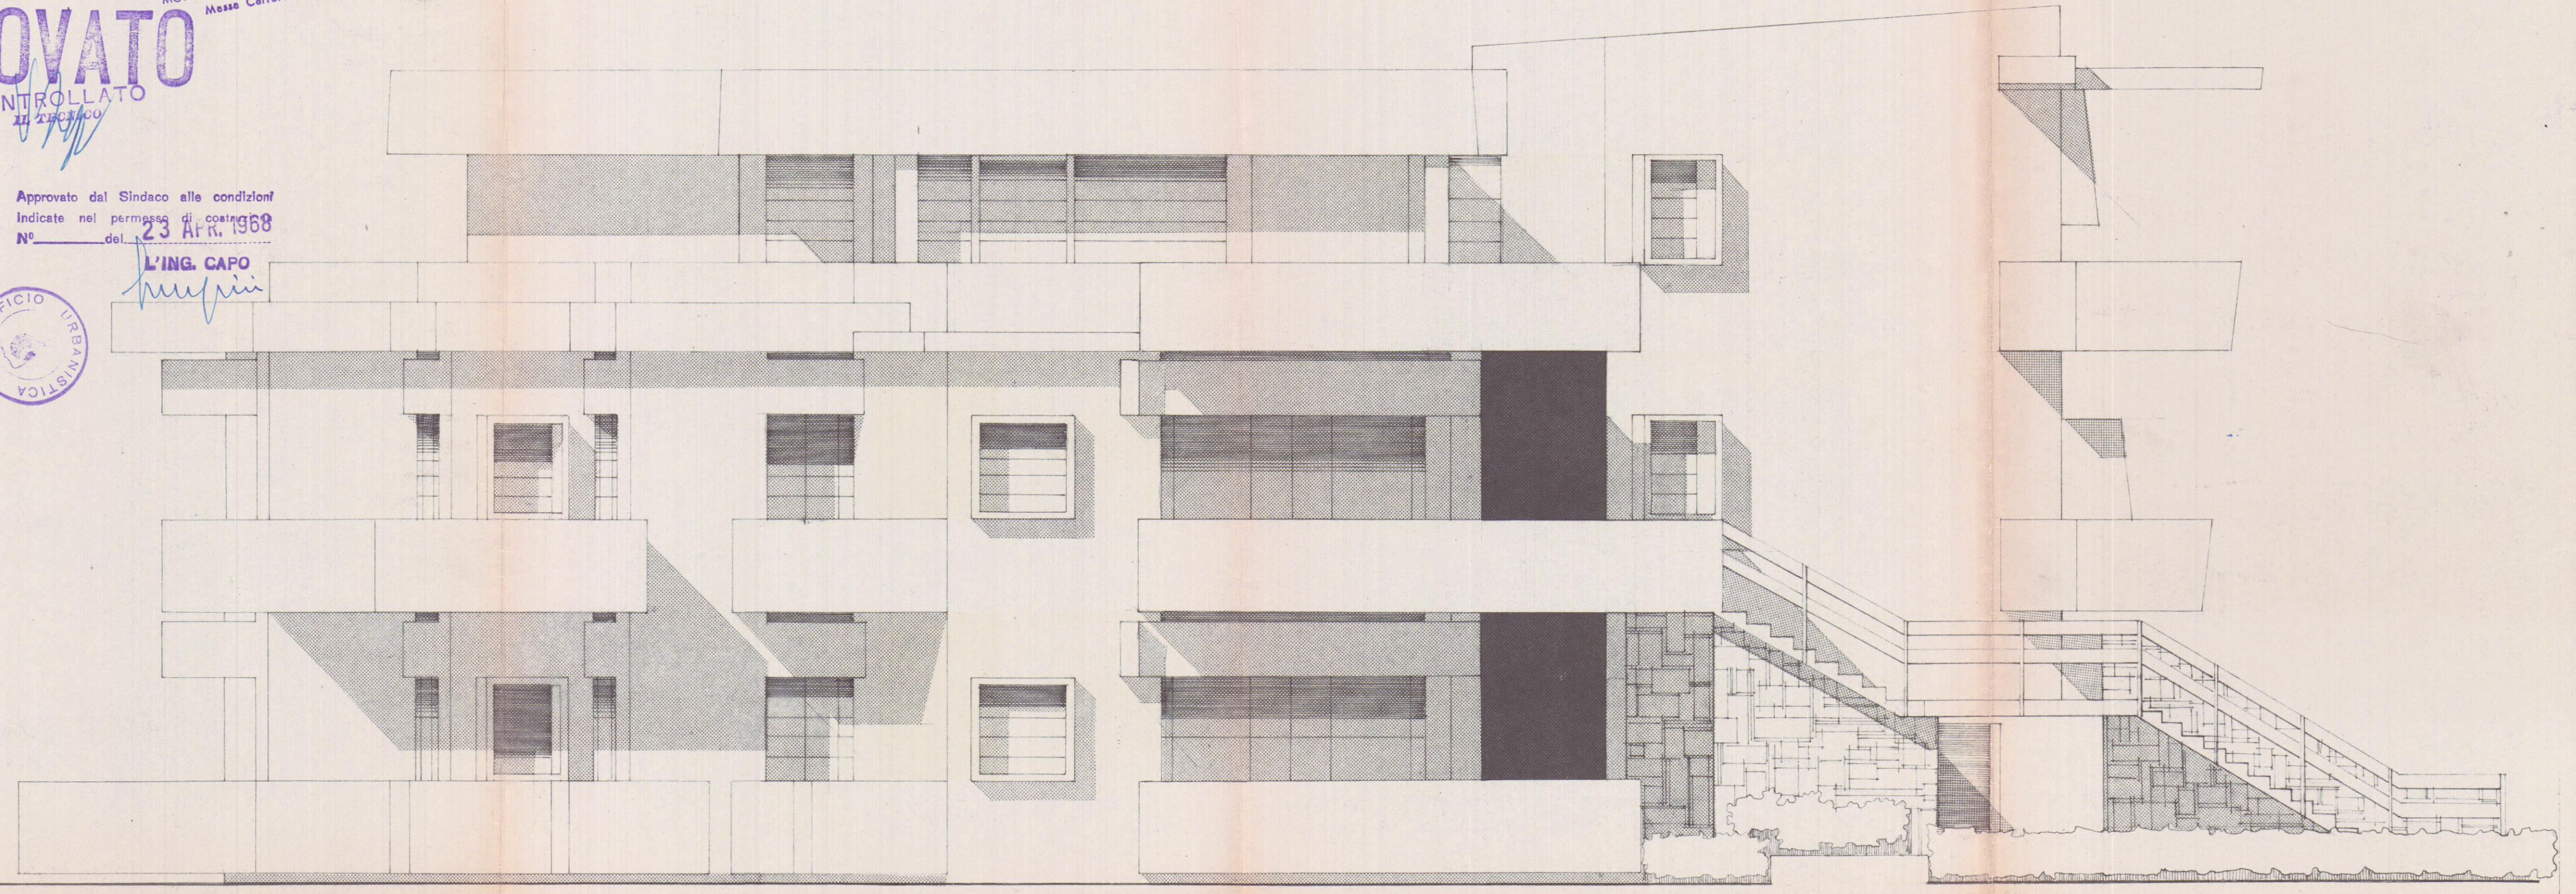

FIANCO LATO VIALE AVENZA MARE

PROGETTO MANZANI IMILIANO *[Signature]*