


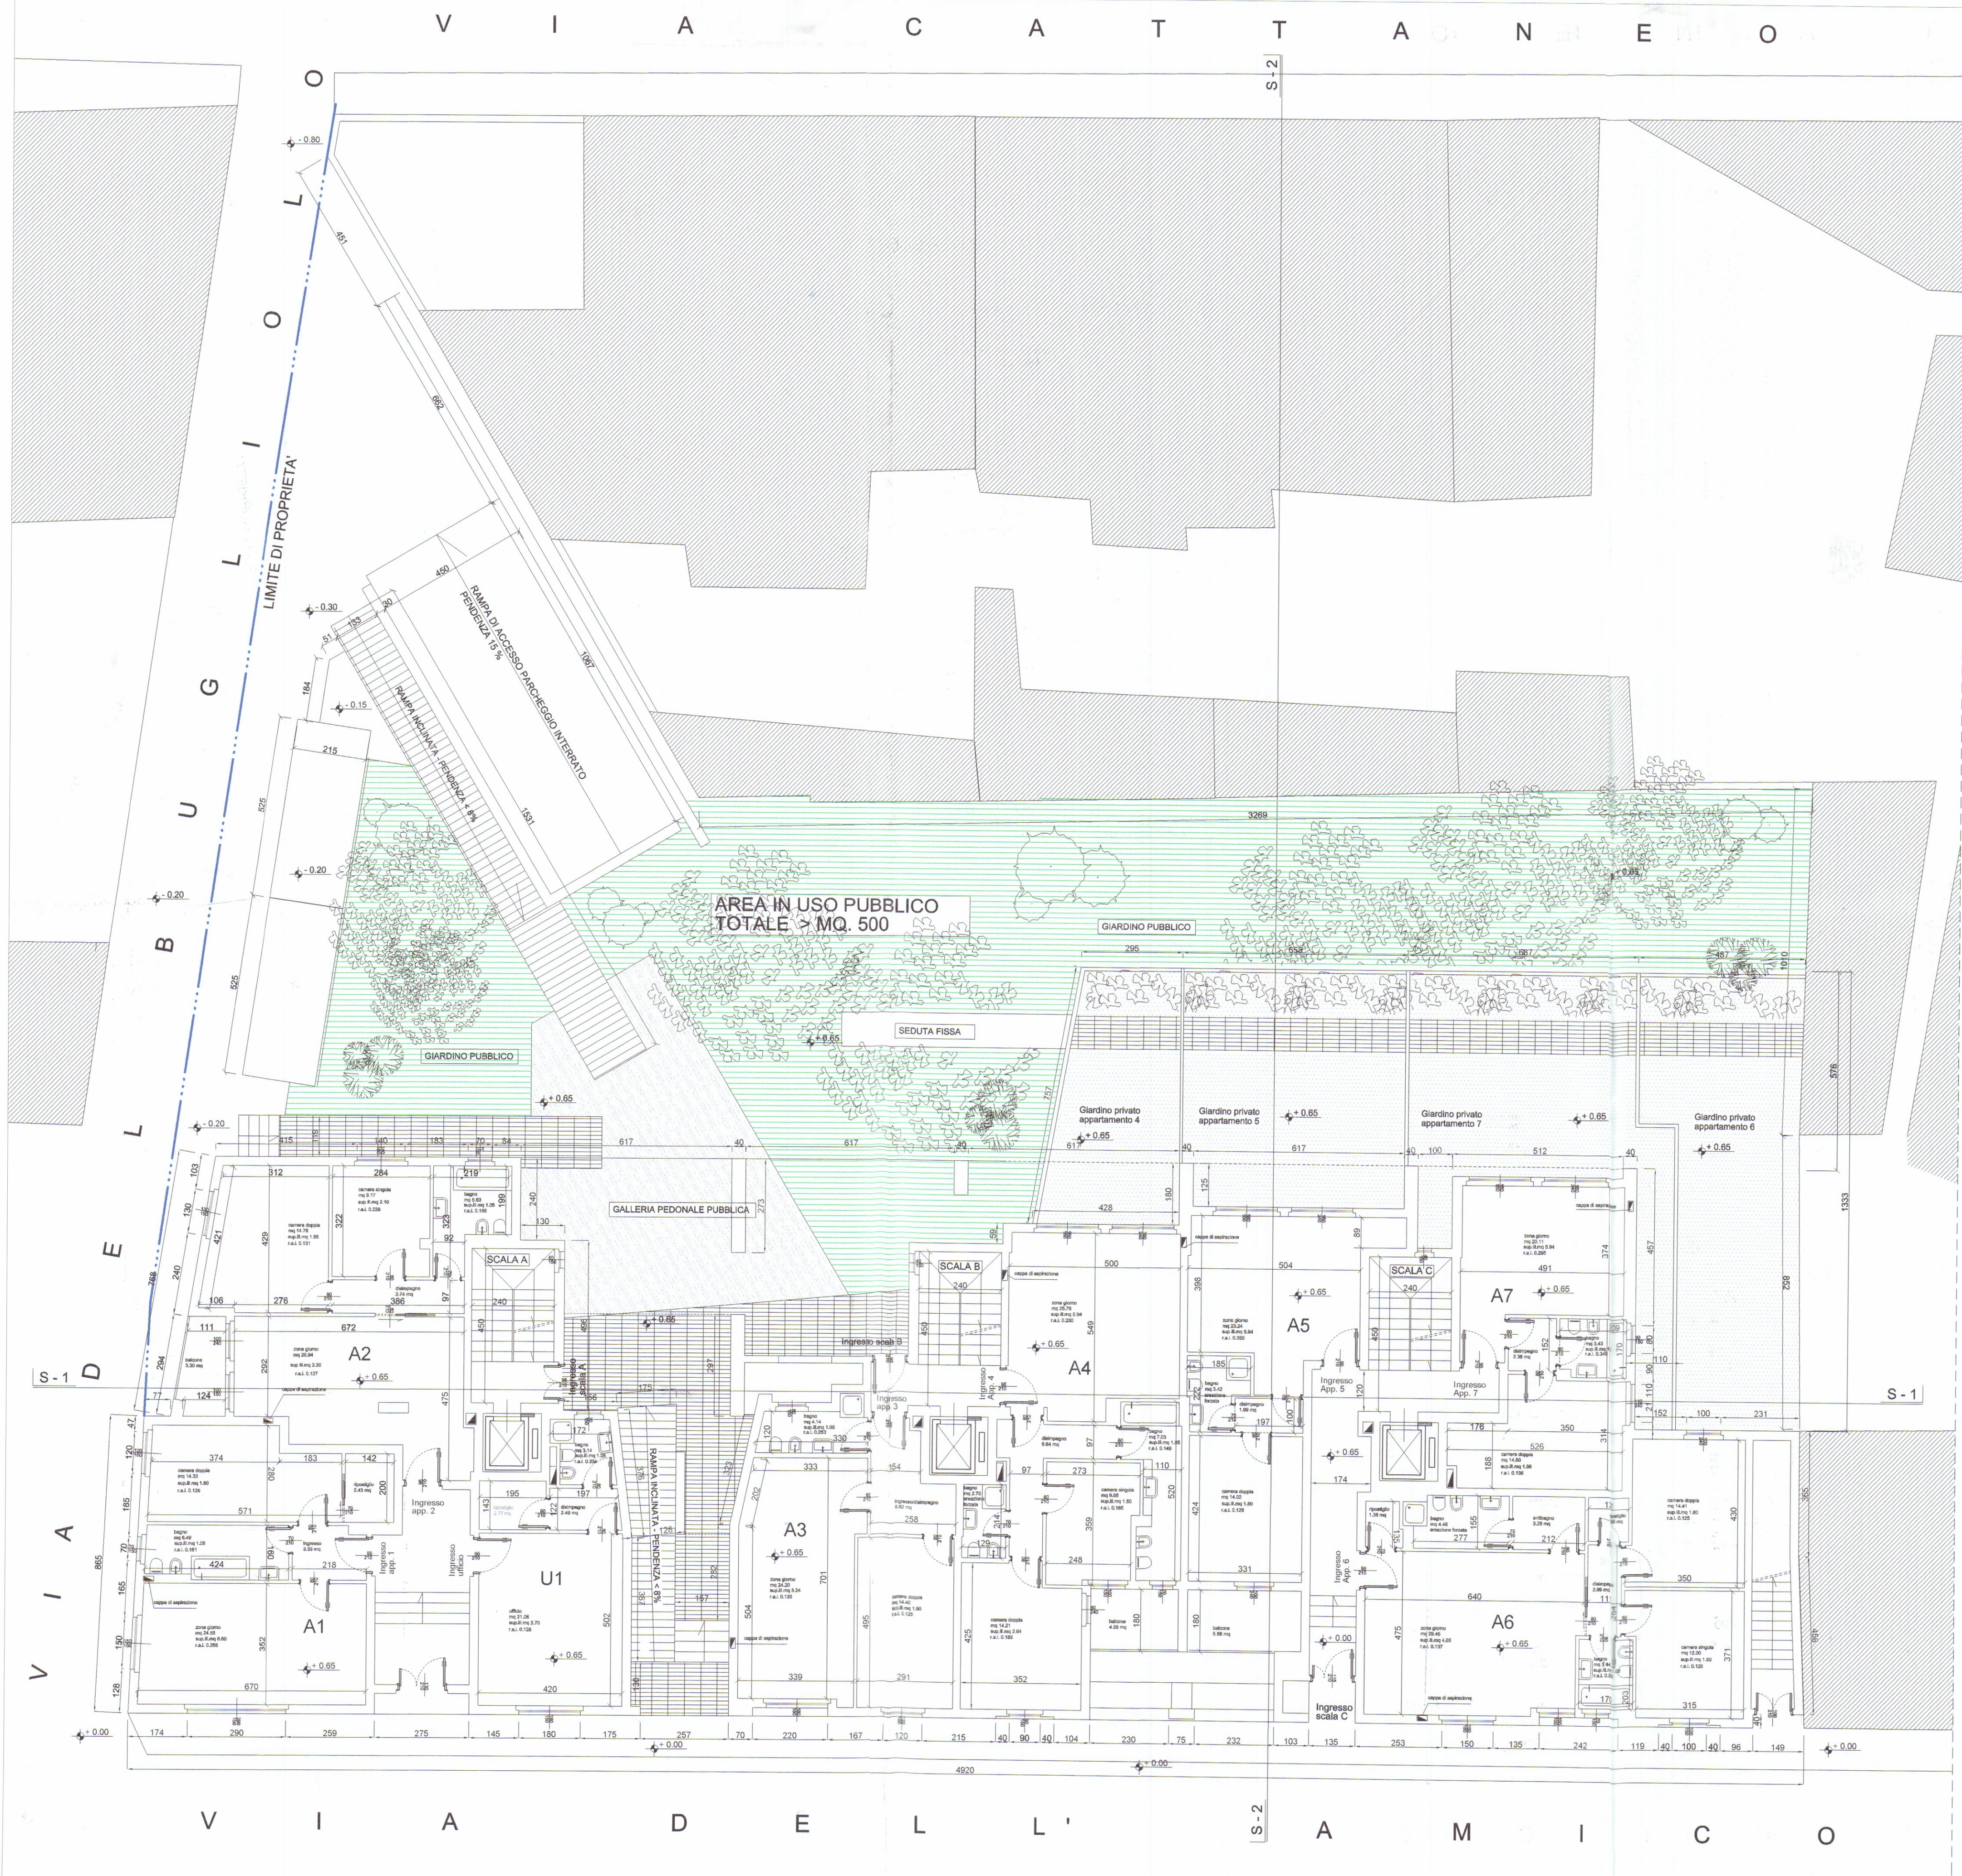

CALCOLO RAPPORTI AEROILLUMINANTI

UFFICIO U1

DESTINAZIONE D'USO	Sup. utile	Sup. finestra illuminante
Ufficio	21.06 mq. /8 = 2.63 mq.	2.70 mq. > 2.63 mq.
Bagno	3.14 mq. /8 = 0.39 mq.	1.05 mq. > 0.39 mq.
Ripostiglio	2.77 mq.	/
Disimpegno	2.49 mq.	/

APPARTAMENTO A1

DESTINAZIONE D'USO	Sup. utile	Sup. finestra illuminante
Soggiorno - pranzo - cucina	23.26 mq. /8 = 2.90 mq.	6.80 mq. > 2.90 mq.
Camera doppia	14.33 mq. /8 = 1.79 mq.	1.80 mq. > 1.79 mq.
Ripostiglio	2.83 mq.	/
Ingresso	3.33 mq.	/
Bagno	6.49 mq. /8 = 0.81 mq.	1.05 mq. > 0.81 mq.

APPARTAMENTO A2

DESTINAZIONE D'USO	Sup. utile	Sup. finestra illuminante
Loggiato	3.30 mq.	/
Soggiorno - pranzo - cucina	25.94 mq. /8 = 3.24 mq.	3.30 mq. > 3.24 mq.
Disimpegno	3.74 mq.	/
Camera doppia	14.75 mq. /8 = 1.84 mq.	1.95 mq. > 1.84 mq.
Camera singola	9.17 mq. /8 = 1.14 mq.	2.10 mq. > 1.14 mq.
Bagno	5.63 mq. /8 = 0.70 mq.	1.05 mq. > 0.70 mq.

APPARTAMENTO A3

DESTINAZIONE D'USO	Sup. utile	Sup. finestra illuminante
Soggiorno - pranzo - cucina	24.20 mq. /8 = 3.02 mq.	3.24 mq. > 3.02 mq.
Bagno	4.14 mq. /8 = 0.51 mq.	1.05 mq. > 0.51 mq.
Camera doppia	14.40 mq. /8 = 1.80 mq.	1.80 mq. > 1.80 mq.
Ingresso - Disimpegno	6.62 mq.	/

APPARTAMENTO A4

DESTINAZIONE D'USO	Sup. utile	Sup. finestra illuminante
Soggiorno - pranzo - cucina	25.78 mq. /8 = 3.22 mq.	5.94 mq. > 3.22 mq.
Disimpegno	6.64 mq.	/
Camera doppia	14.21 mq. /8 = 1.77 mq.	2.64 mq. > 1.77 mq.
Camera singola	9.05 mq. /8 = 1.13 mq.	1.50 mq. > 1.13 mq.
Bagno	7.03 mq. /8 = 0.87 mq.	1.05 mq. > 0.87 mq.
Loggia	2.70 mq.	locale dotato di areazione forzata intermittente 12 volture
Giardino privato	25.91 mq.	/

APPARTAMENTO A5

DESTINAZIONE D'USO	Sup. utile	Sup. finestra illuminante
Soggiorno - pranzo - cucina	23.24 mq. /8 = 2.90 mq.	5.94 mq. > 2.90 mq.
Disimpegno	1.99 mq.	/
Bagno	3.42 mq.	locale dotato di areazione forzata intermittente 12 volture
Camera doppia	14.02 mq. /8 = 1.75 mq.	1.80 mq. > 1.75 mq.
Loggia	5.88 mq.	/
Giardino privato	44.43 mq.	/

APPARTAMENTO A6

DESTINAZIONE D'USO	Sup. utile	Sup. finestra illuminante
Soggiorno - pranzo - cucina	29.45 mq. /8 = 3.68 mq.	4.05 mq. > 3.68 mq.
Ripostiglio	1.68 mq.	/
Disimpegno	2.99 mq.	/
Ripostiglio	1.38 mq.	/
Antibagno	3.28 mq.	/
Bagno	4.46 mq.	locale dotato di areazione forzata intermittente 12 volture
Bagno	3.44 mq. /8 = 0.43 mq.	1.05 mq. > 0.43 mq.
Camera doppia	14.41 mq. /8 = 1.80 mq.	1.80 mq. > 1.80 mq.
Camera singola	12.00 mq. /8 = 1.50 mq.	1.50 mq. > 1.50 mq.
Giardino privato	52.45 mq.	/

APPARTAMENTO A7

DESTINAZIONE D'USO	Sup. utile	Sup. finestra illuminante
Soggiorno - pranzo - cucina	20.11 mq. /8 = 2.51 mq.	5.94 mq. > 2.51 mq.
Disimpegno	2.38 mq.	/
Bagno	3.43 mq. /8 = 0.42 mq.	1.20 mq. > 0.42 mq.
Camera doppia	14.50 mq. /8 = 1.81 mq.	1.98 mq. > 1.81 mq.
Giardino privato	51.85 mq.	/



REGIONE TOSCANA
Ufficio Regionale per la Tutela del Territorio
di Lucca e Massa e Carrara
U.O. C. MASSA - CARRARA
Elaborato allegato alla denuncia presentata ai
scopi della Legge n. 64/1974, L.R. n. 88/1982
e Legge n. 1086/1971 - Pratica S. n. 24

