



PIANTA PIANO TERRA

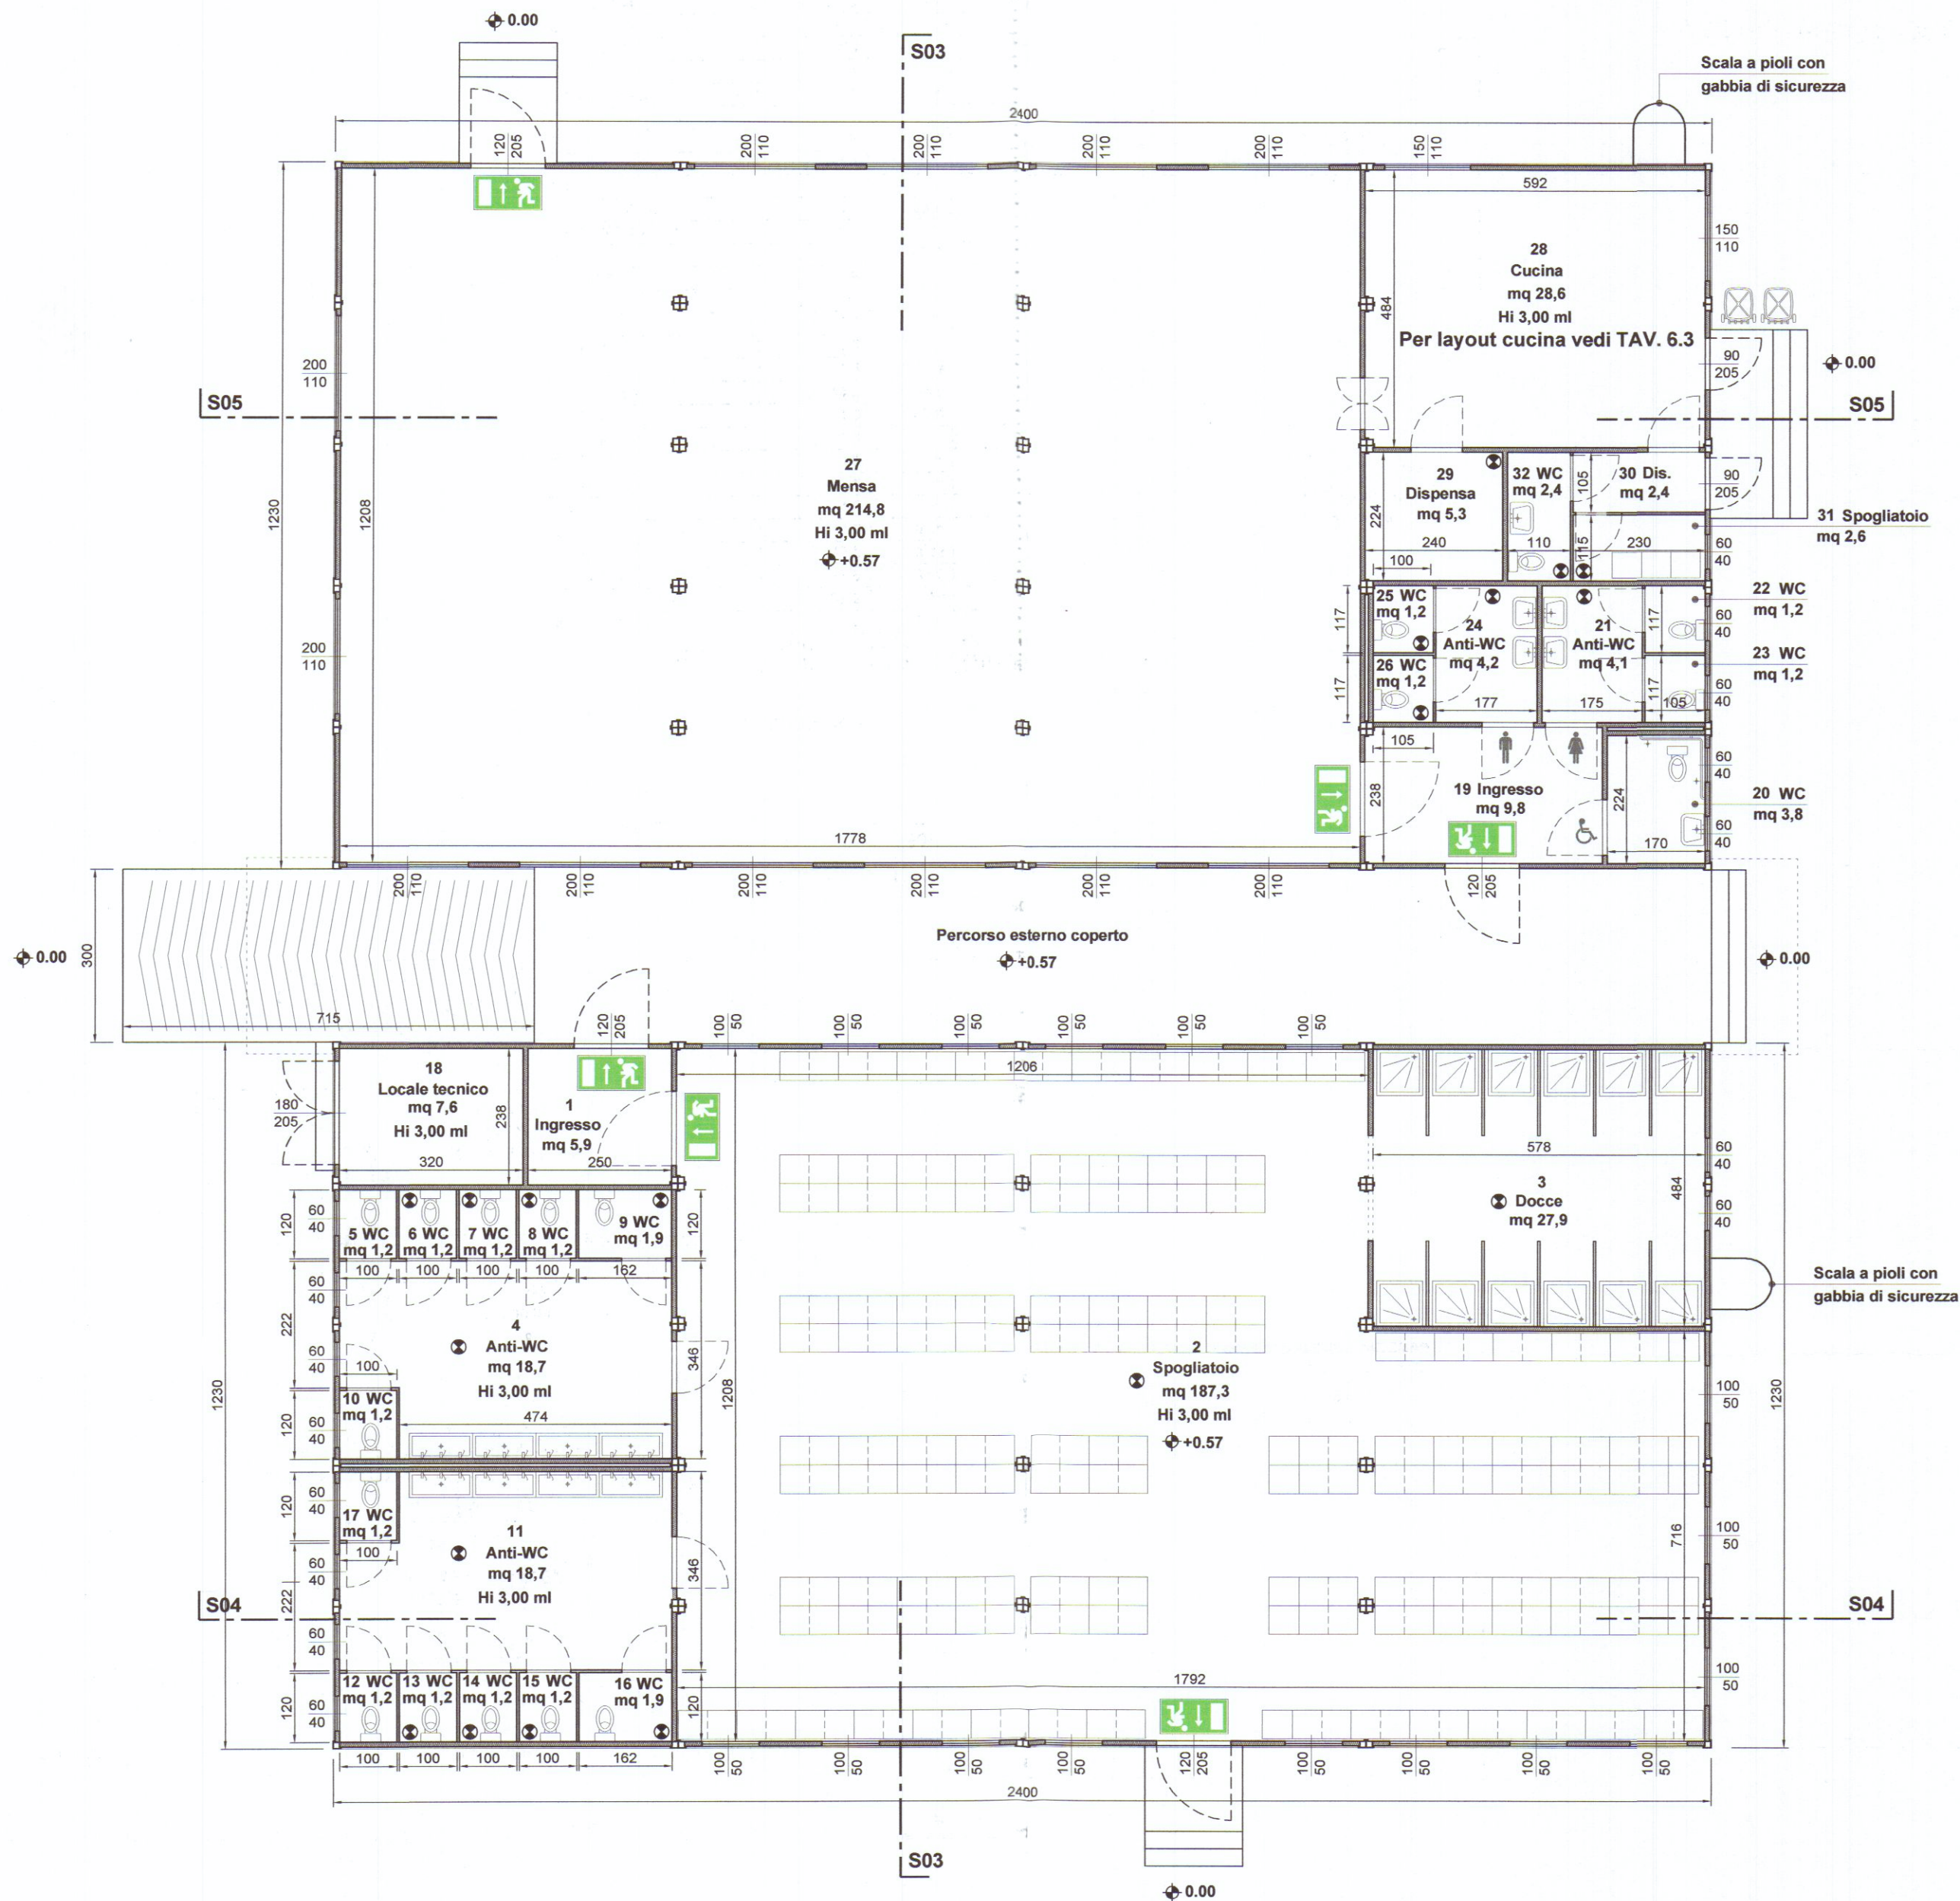

SUPERFICIE AEROILLUMINAZIONE

LOCALE	SUP. LOCALE	SUP. FINESTRATE a parete	SUP. FINESTRATE a soffitto	RAPPORTO	NOTE
1 Ingresso	5,9	2,46	-	1/2,39	
2 Spogliatoio	187,3	10,96	-	1/17,1	Impianto di aspirazione forzata ①
3 Docce	27,9	0,48	-	1/58,1	Impianto di aspirazione forzata ①
4 Anti-WC	18,7	0,48	-	1/38,9	Impianto di aspirazione forzata ①
5 WC	1,2	0,24	-	1/3,00	
6 WC	1,2	-	-	-	Impianto di aspirazione forzata ①
7 WC	1,2	-	-	-	Impianto di aspirazione forzata ①
8 WC	1,2	-	-	-	Impianto di aspirazione forzata ①
9 WC	1,9	-	-	-	Impianto di aspirazione forzata ①
10 WC	1,2	0,24	-	1/3,00	
11 Anti-WC	18,7	0,48	-	1/38,9	Impianto di aspirazione forzata ①
12 WC	1,2	0,24	-	1/3,00	
13 WC	1,2	-	-	-	Impianto di aspirazione forzata ①
14 WC	1,2	-	-	-	Impianto di aspirazione forzata ①
15 WC	1,2	-	-	-	Impianto di aspirazione forzata ①
16 WC	1,9	-	-	-	Impianto di aspirazione forzata ①
17 WC	1,2	0,24	-	1/3,00	
18 Locale tecnico	7,6	3,69	-	1/2,05	
19 Ingresso	9,8	2,46	-	1/3,98	
20 WC	3,8	0,48	-	1/7,91	
21 Anti-WC	4,1	-	-	-	Impianto di aspirazione forzata ①
22 WC	1,2	0,24	-	1/3,00	
23 WC	1,2	0,24	-	1/3,00	
24 Anti-WC	4,2	-	-	-	Impianto di aspirazione forzata ①
25 WC	1,2	-	-	-	Impianto di aspirazione forzata ①
26 WC	1,2	-	-	-	Impianto di aspirazione forzata ①
27 Mensa	214,8	28,86	-	1/7,44	
28 Cucina	28,6	5,14	-	1/5,56	
29 Dispensa	5,3	-	-	-	Impianto di aspirazione forzata ①
30 Disimpegno	2,4	1,84	-	1/1,30	
31 Spogliatoio	2,6	0,24	-	1/10,8	Impianto di aspirazione forzata ①
31 WC Personale	2,6	0,24	-	-	
TOTALE	MQ	563,8			

PIANTA COPERTURA

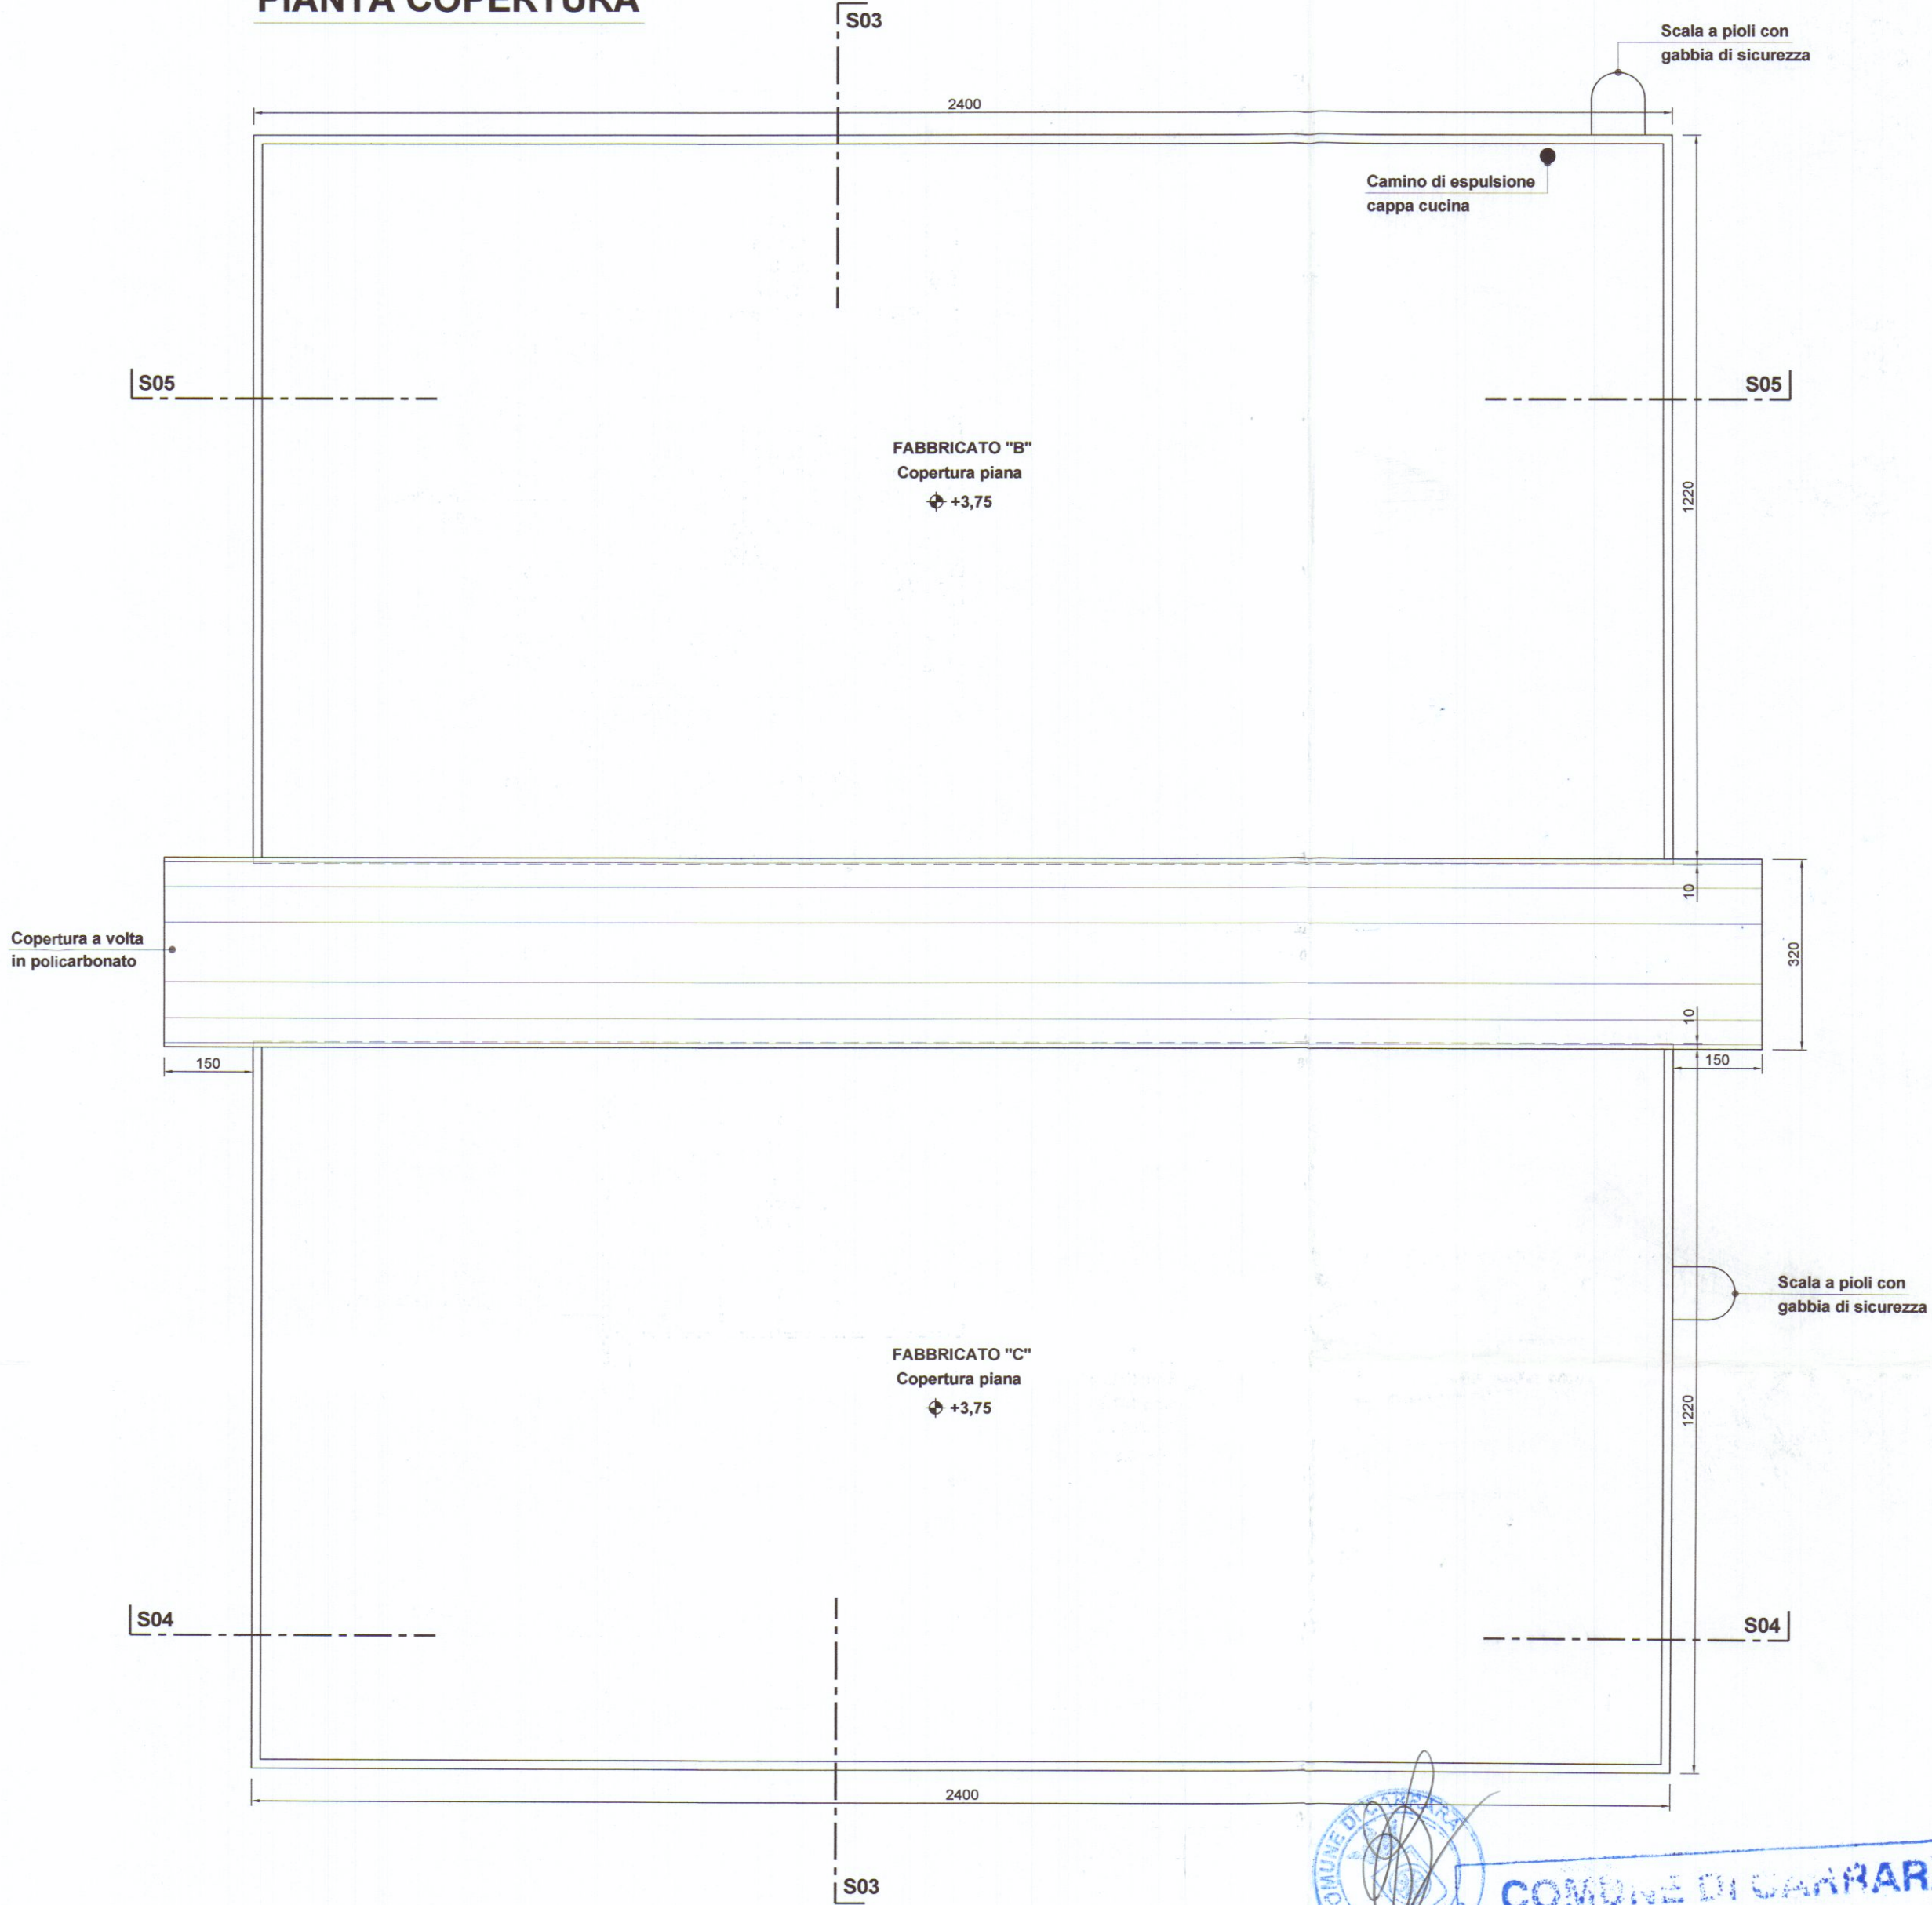

COMUNE DI CARRARA
U.O. Sportello Unico alle Imprese
APPROVATO
Autorizzazione Unica n° 276 del 06/10/16
(ai sensi del DPR 445/00)

COMUNE DI CARRARA
18 SET. 2016
*



PROGETTAZIONE:		Ing. Giuseppe FRUZZETTI Via Cavour 17 - 54033 CARRARA	
COMMITTENTE:		PORTO DI CARRARA S.p.A. Viale Da Verrazzano - 54033 CARRARA	
1	07/09	SECONDA USCITA	
0	13/04	PRIMA USCITA	
REV.	DATA	DESCRIZIONE	DISEGN. CONTR. APPROV.
PROPRIETA':		FILE	
A.RE.A S.p.A. Viale D. Zaccagna - 54033 CARRARA			
OGGETTO:		SCALA	TAVOLA
REALIZZAZIONE DI FABBRICATI AD USO UFFICI E DI SERVIZIO PER IL POTENZIAMENTO DELL'AREA RETROPORTUALE MARINA DI CARRARA - VIALE ZACCAGNA		1:100	6.1S
TITOLO:			
FABBRICATO B "MENZA" e FABBRICATO C "SPOGLIATOIO" PIANTA PIANO TERRA e COPERTURA			