


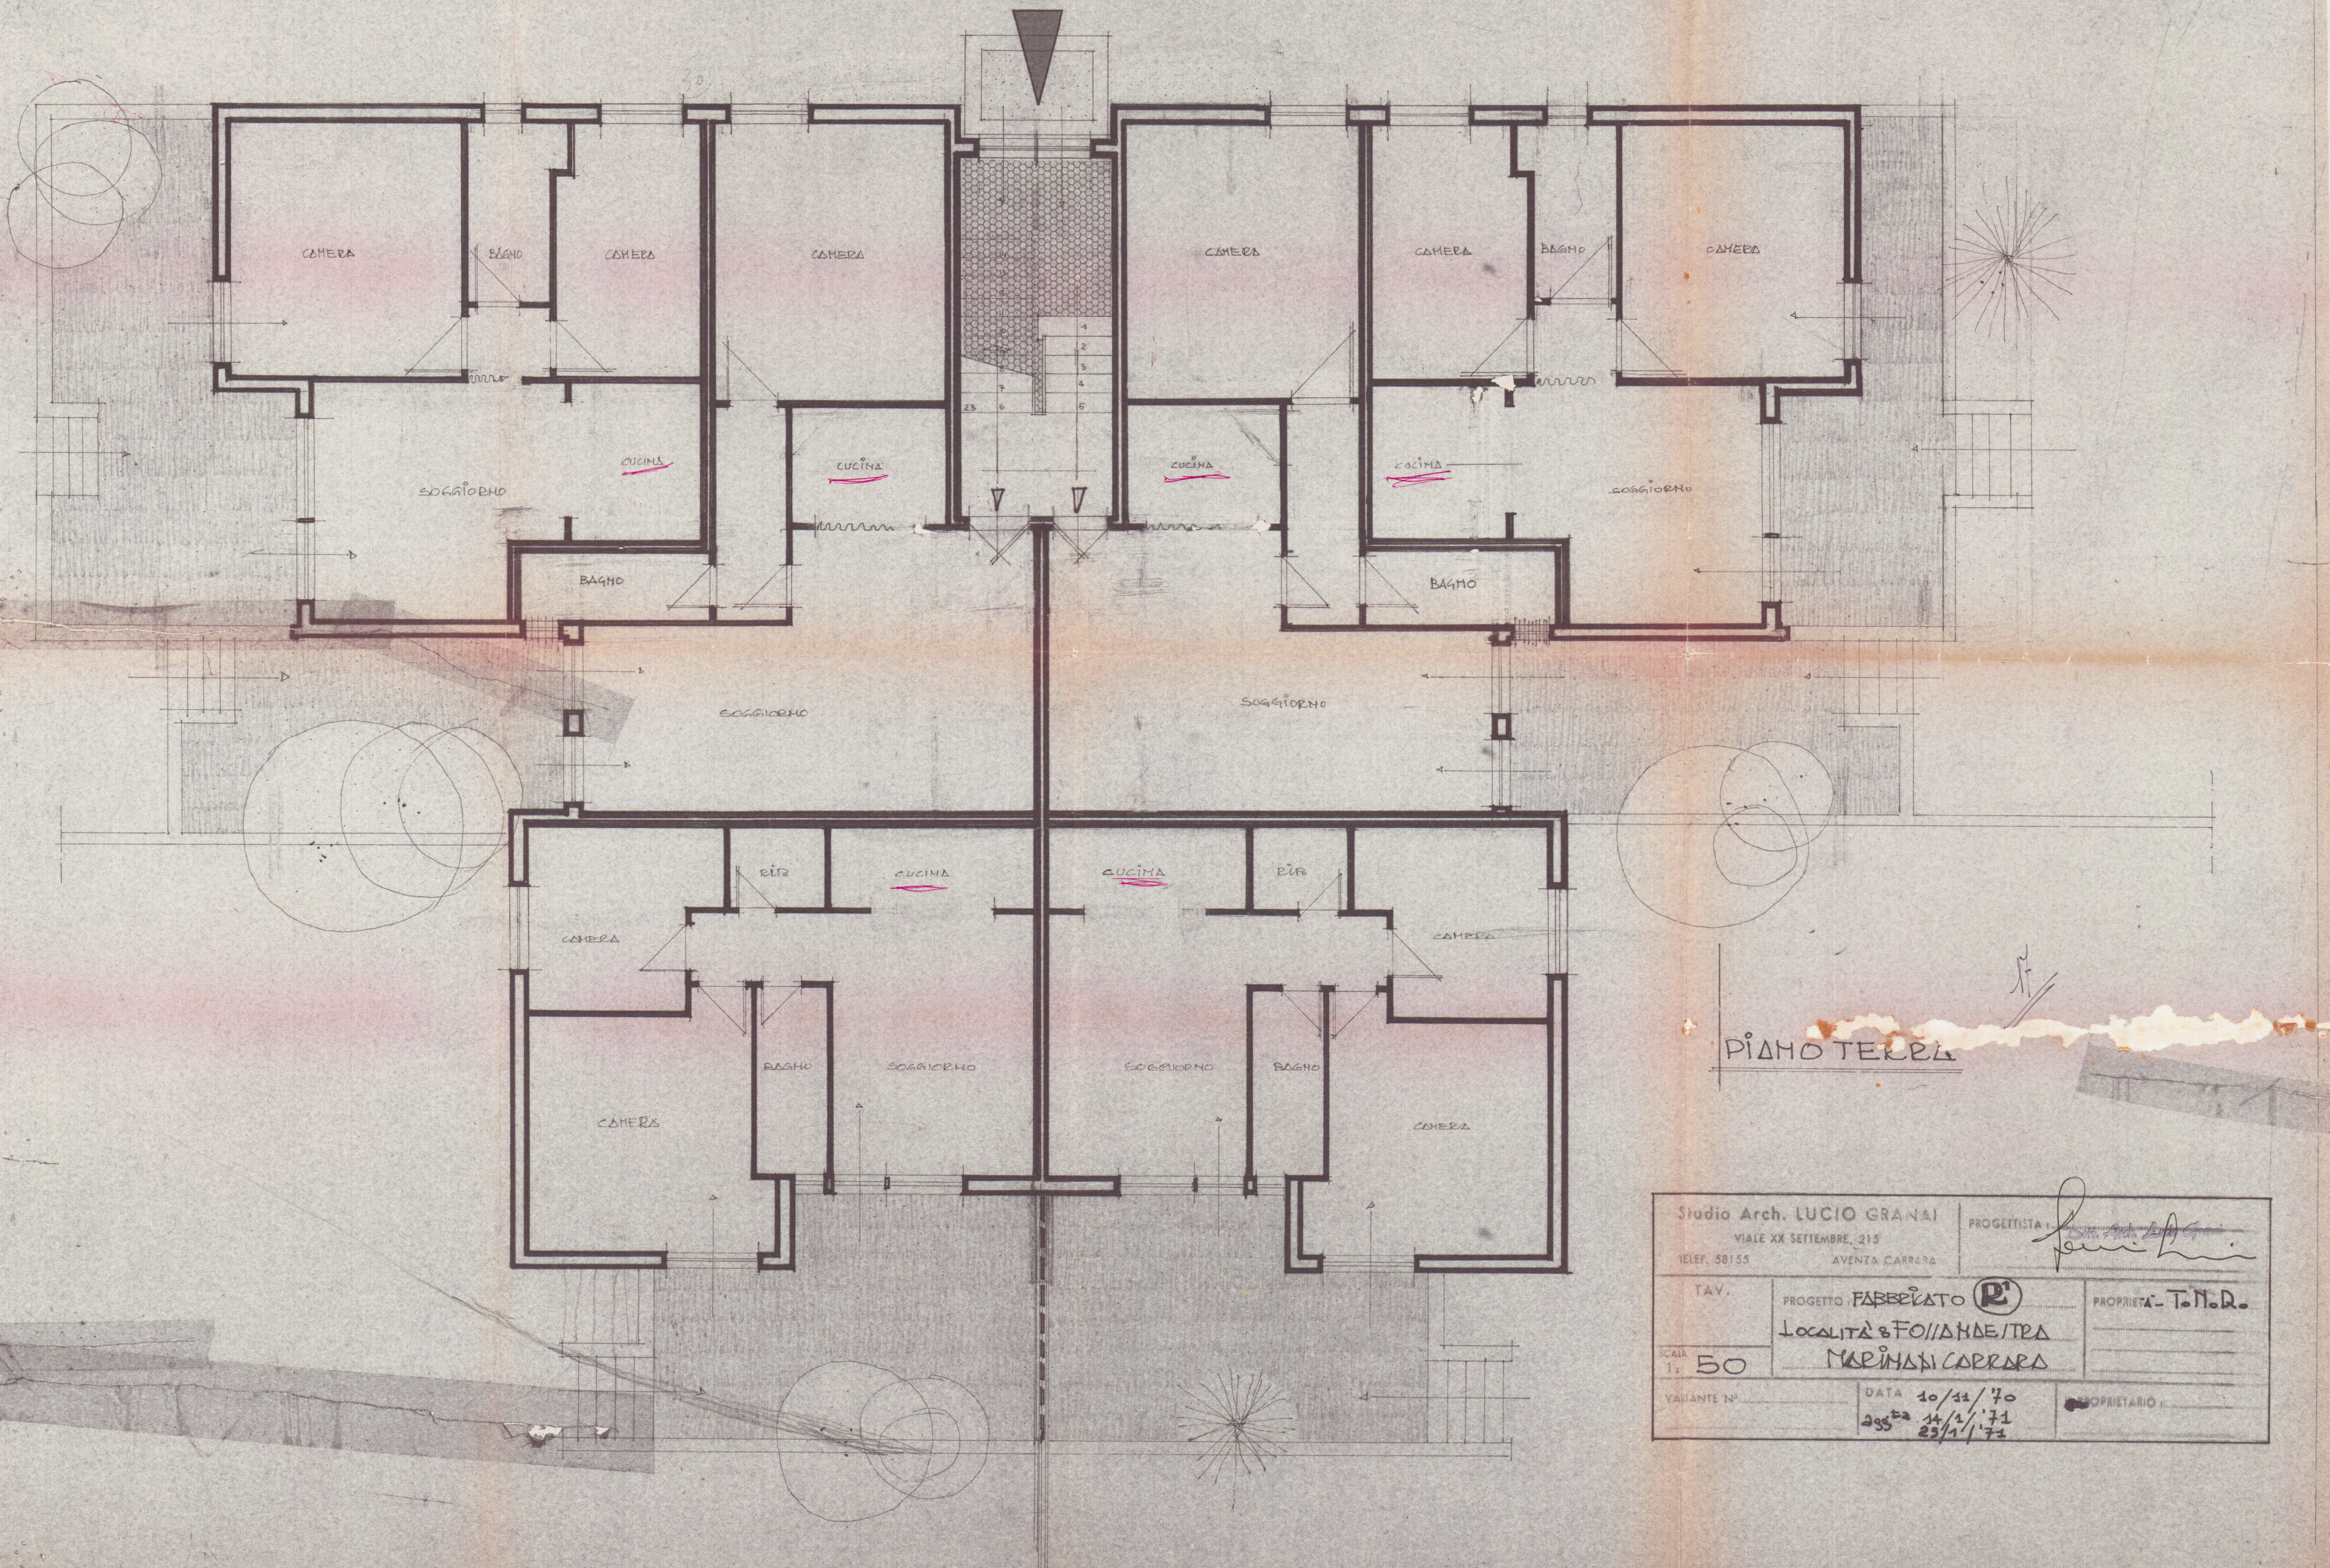

PIANO TERRA

Studio Arch. LUCIO GRANAI VIALE XX SETTEMBRE, 215 TELEF. 58155		PROGETTISTA <i>Lucio Granai</i>
TAV.	PROGETTO FABBRICATO (P)	PROPRIETA' T.M.R.
SCALA 1: 50	LOCALITA' FOI/ANDE/TRA MARINAZI CARRARA	
VARIANTE N°	DATA 10/11/70 23/1/71	PROPRIETARIO