




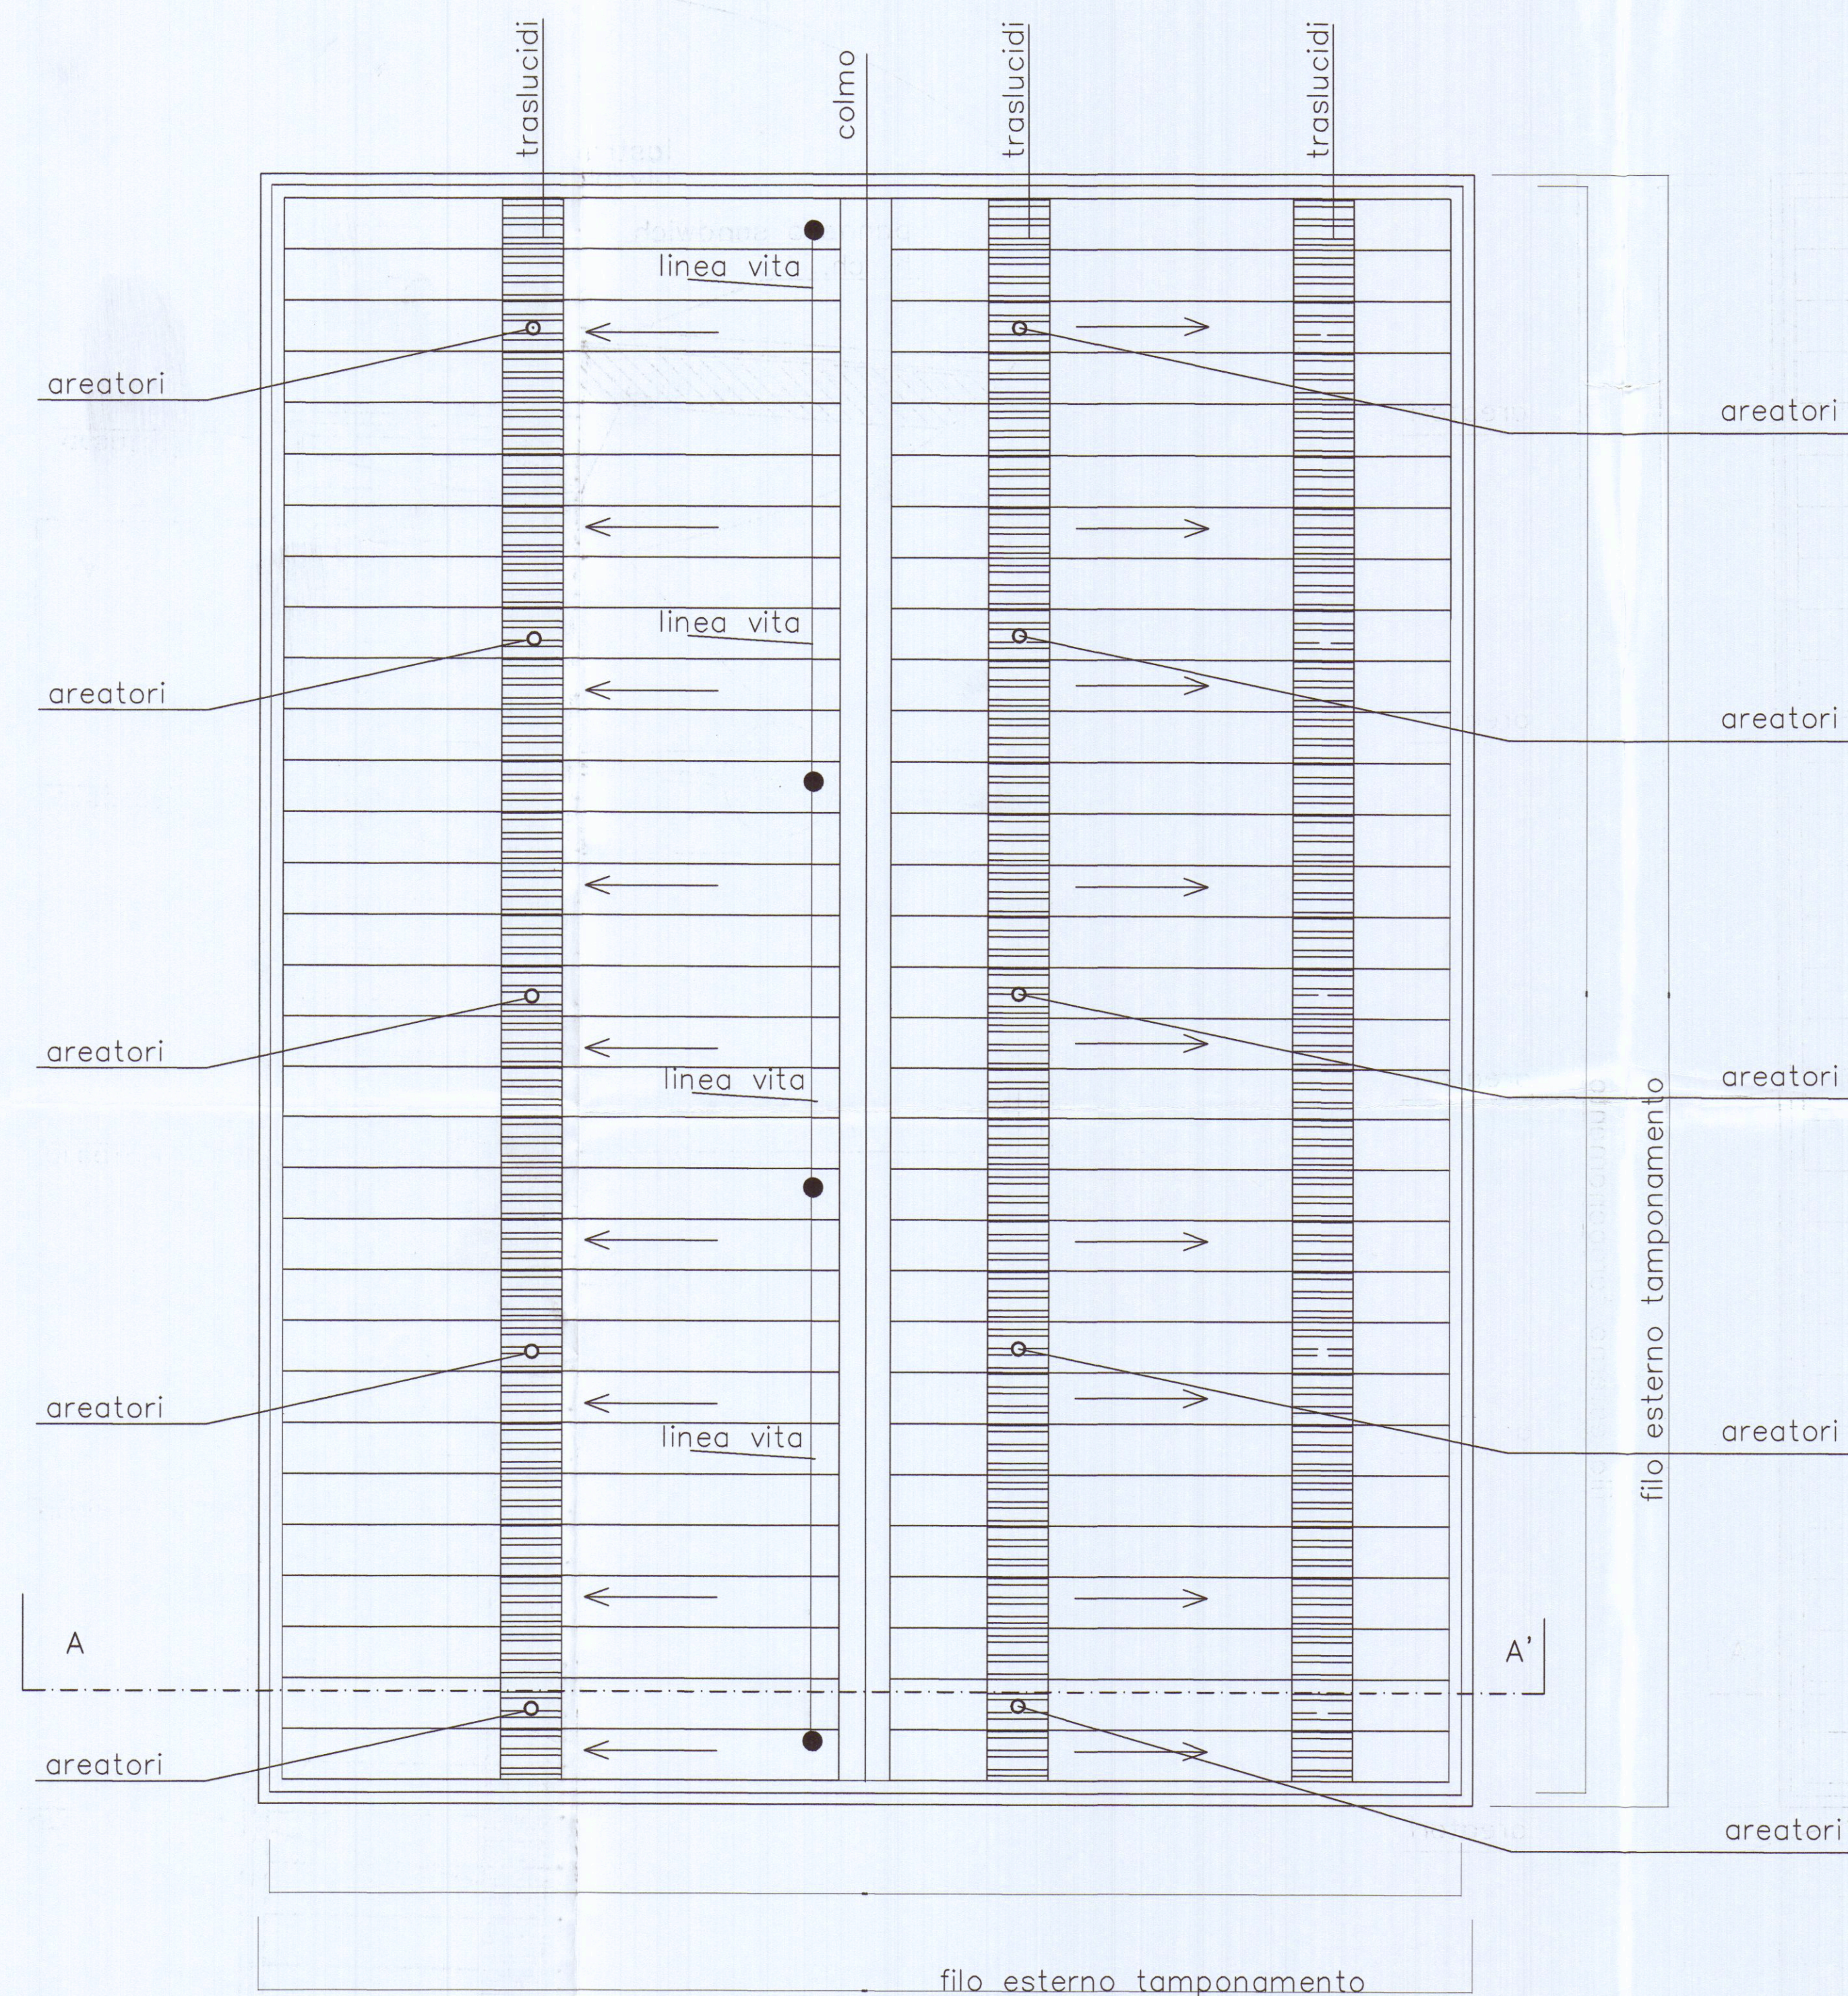

Pianta Copertura

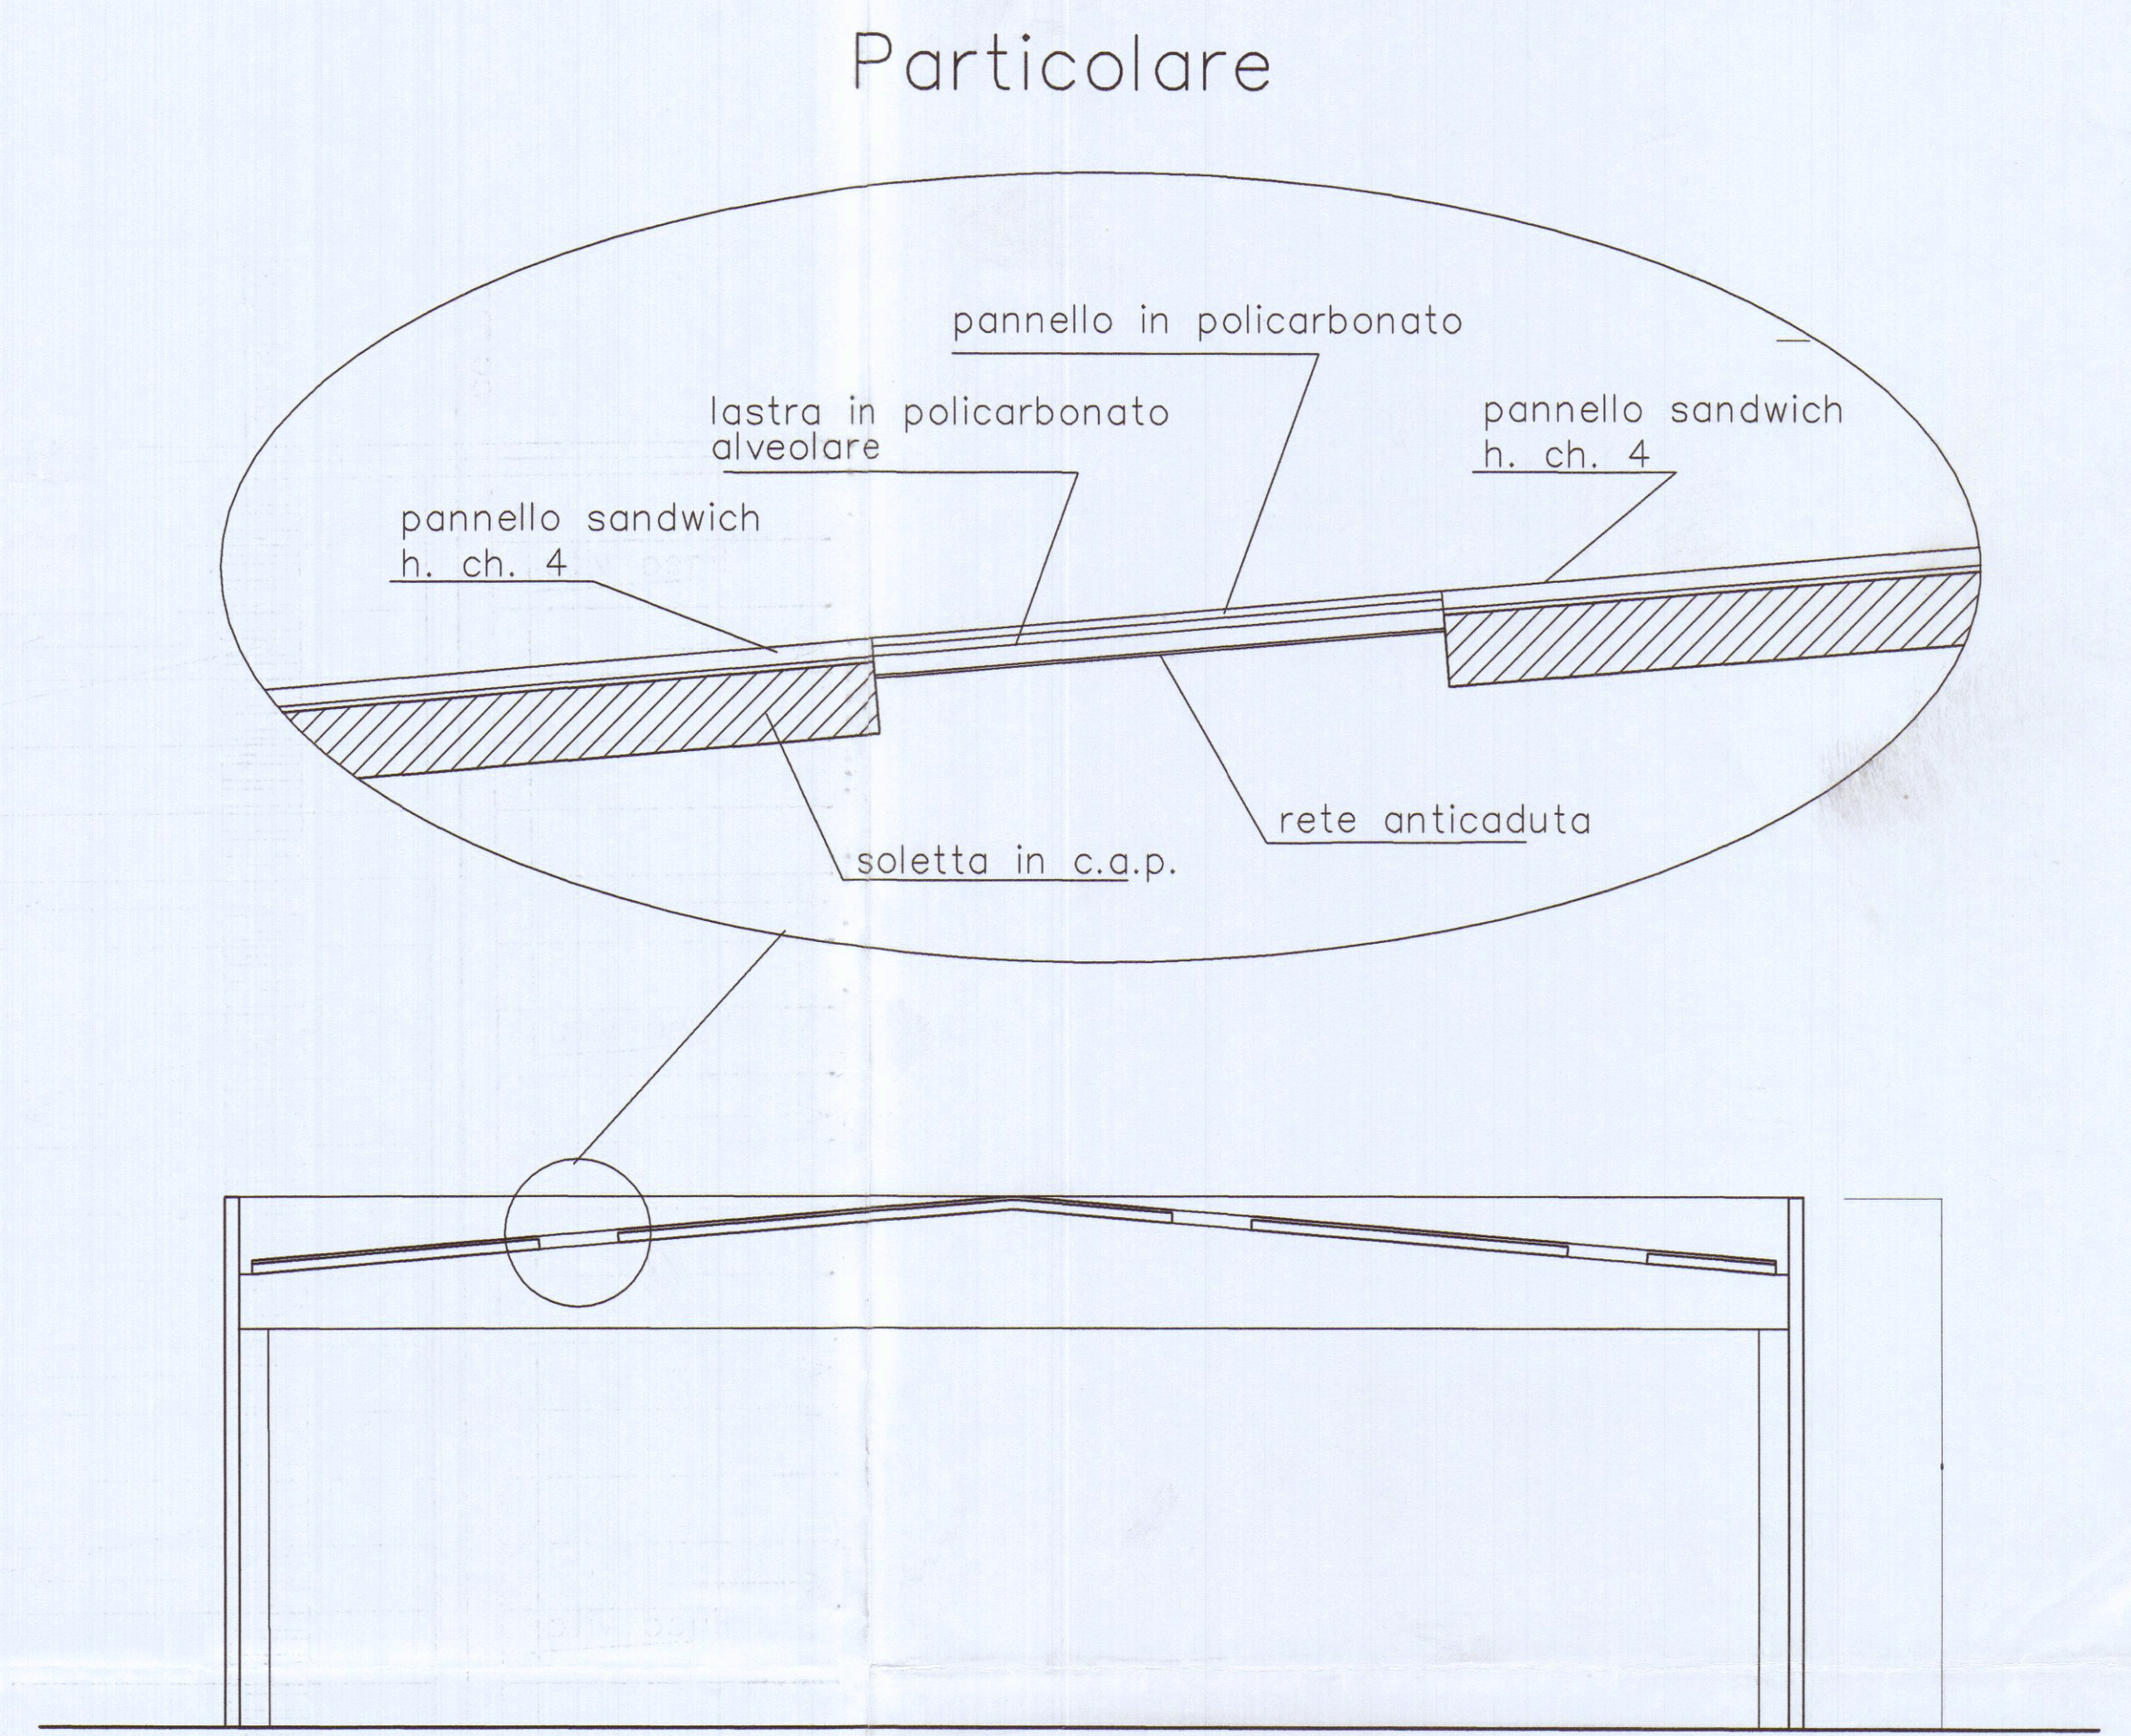

Sezione A-A'

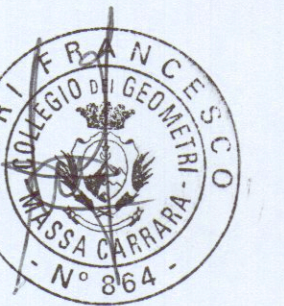

FM Geom. Francesco Mori - STUDIO TECNICO - 54033 M. di Carrara Via Savonarola 15 Tel. 0585/780640 - e-mail : studiomori@gmail.com	
COMMITTENTE: <u>AREA SPA</u>	TAVOLA: STATO di PROGETTO
DENOMINAZIONE: AUTOPARCO SO.GE.A. RIFACIMENTO MANTO DI COPERTURA OFFICINA MEZZI MECCANICI	ELABORATI: SCALA: Pianta Copertura 1:100 Sezione 1:100
Comune di Carrara Loc. Marina di Carrara Viale Zaccagna 34	Data DIS. 03/04 Aprile 2009
SENZA IL N.S. CONSENSO QUESTO DISEGNO NON SI PUO' RIPRODURRE NE' COMUNICARE.	