


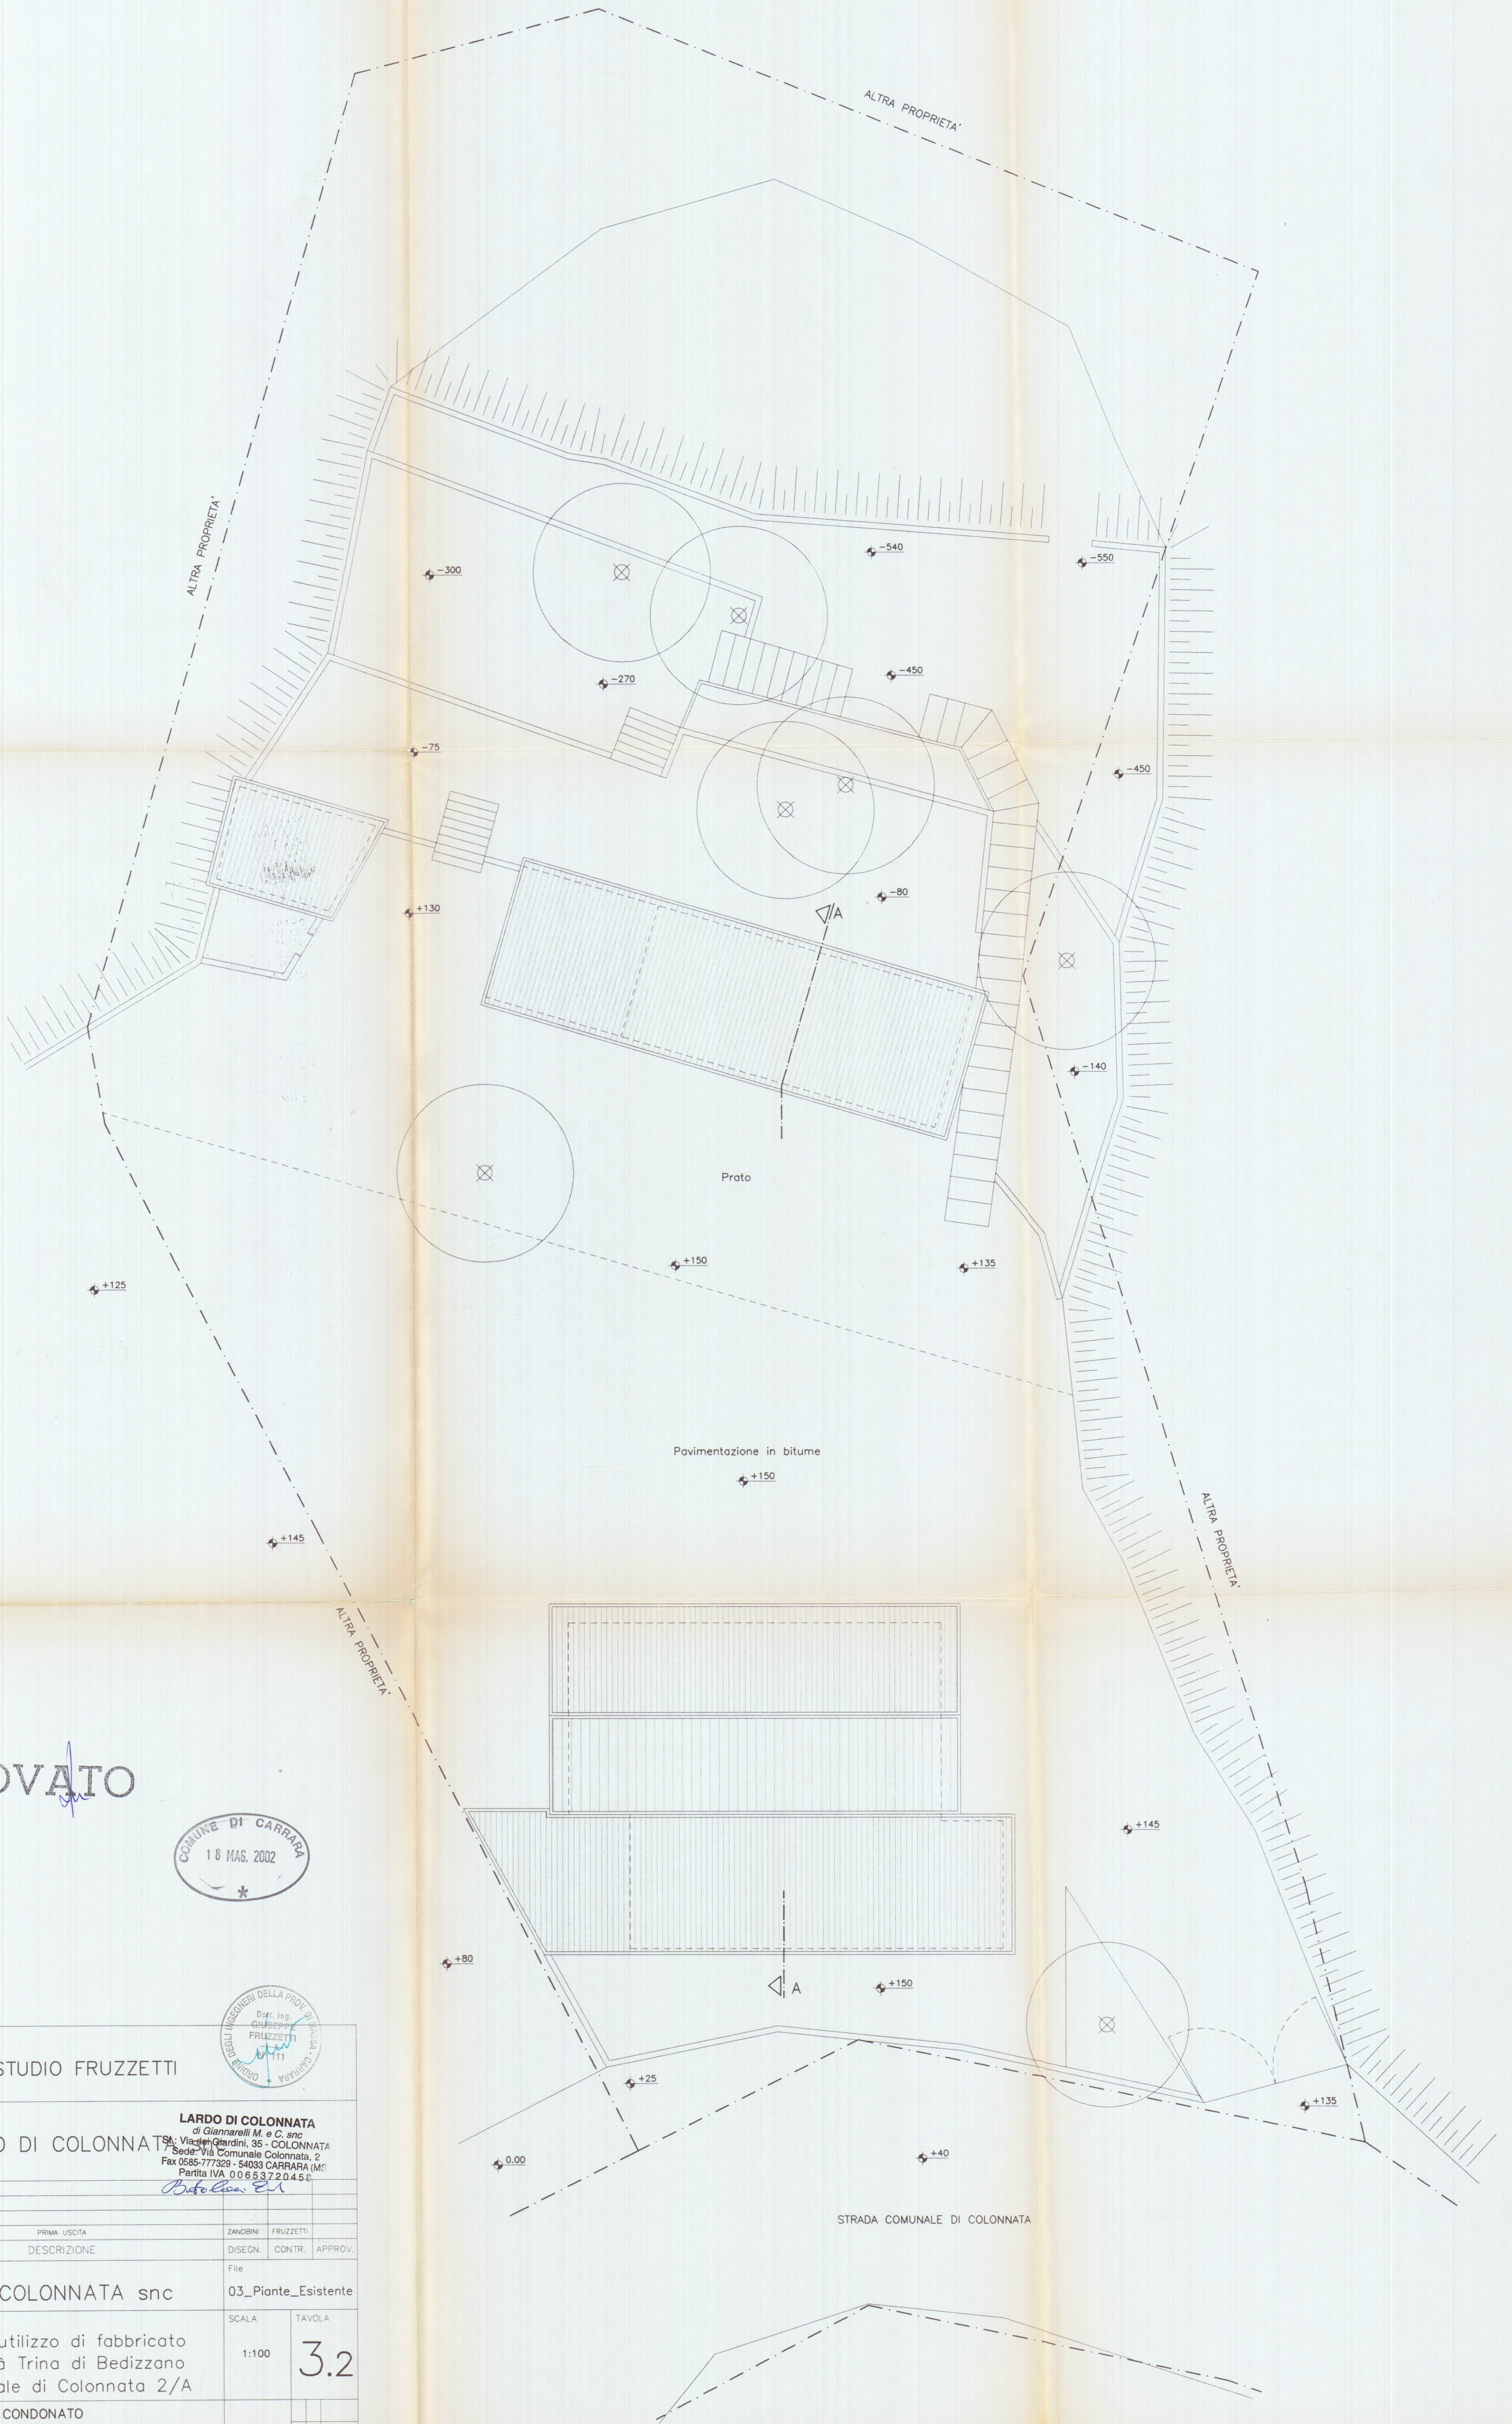

APPROVATO



PROGETTAZIONE:		STUDIO FRUZZETTI	
COMMITTENTE:		LARDO DI COLONNATA di Giannarelli M. e C. snc Sede: Via Comunale Colonnata, 2 Fax 0585-77329 - 54038 CARRARA (MC) Partita IVA 00653720458	
0	Apr. 02	PRIMA USCITA	ZANOBINI FRUZZETTI
REV.	DATA	DESCRIZIONE	DISEGN. CONTR. APPROV.
PROPRIETA':		File	
LARDO DI COLONNATA snc		03_Piante_Esistente	
OGGETTO:		SCALA	TAVOLA
Progetto di riutilizzo di fabbricato sito in località Trina di Bedizzano Strada Comunale di Colonnata 2/A		1:100	3.2
TITOLO:		STATO CONDONATO PIANTA COPERTURE	