




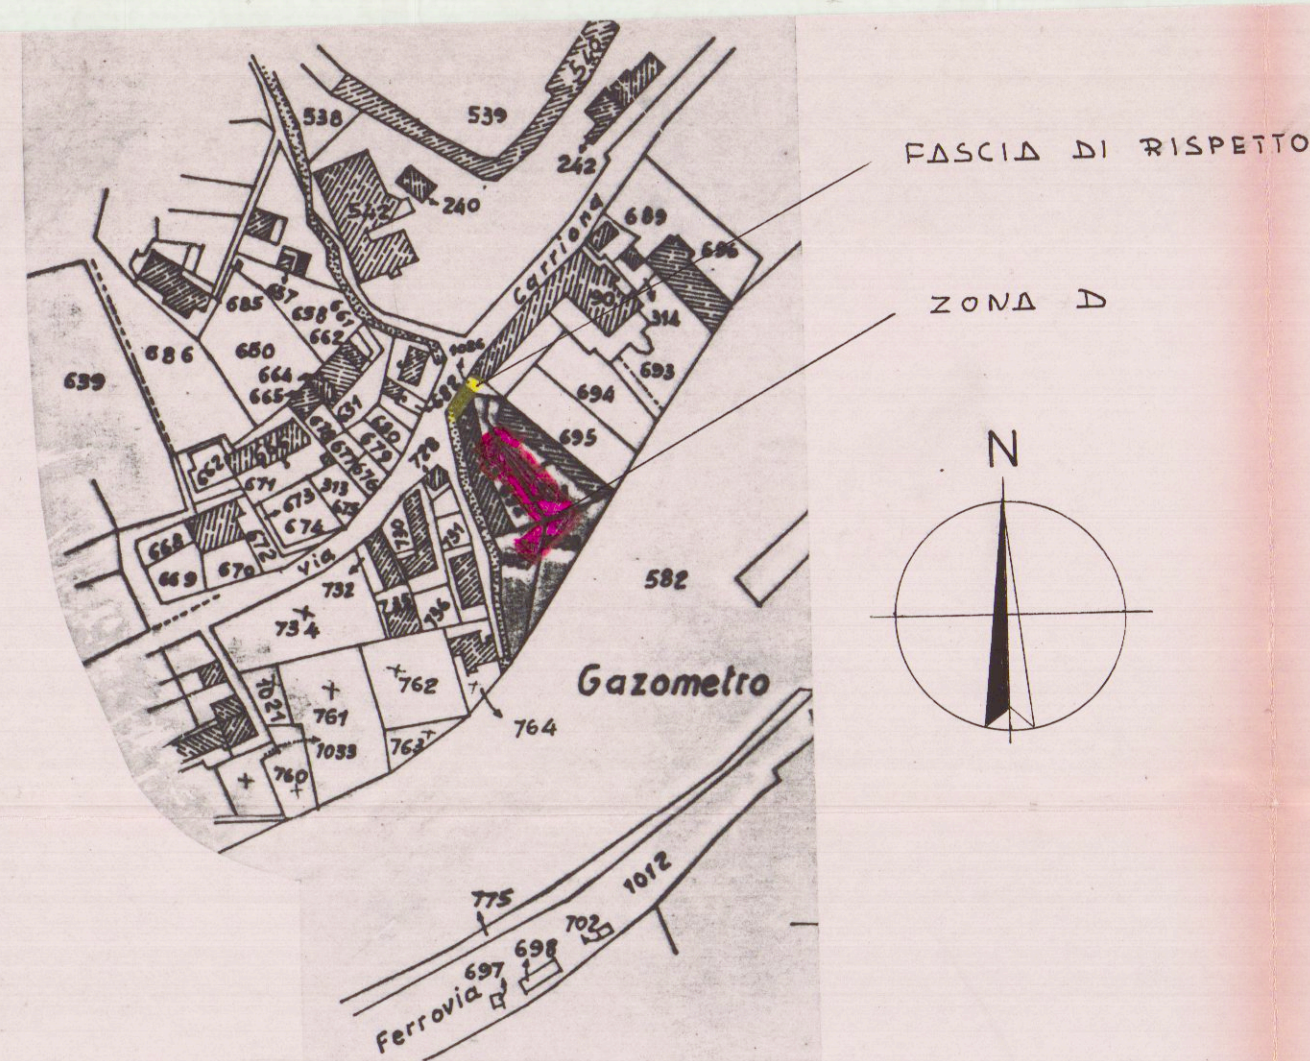


STRALCO PLANIMETRICO 1:2000
MURALI N. 522.688.4027.4028
EX MAPPALE N. 2673/1 - 2018/1 - 2557/1 - 2673/1
2673/2 - 2018/2 - 2557/2 - 2673/2

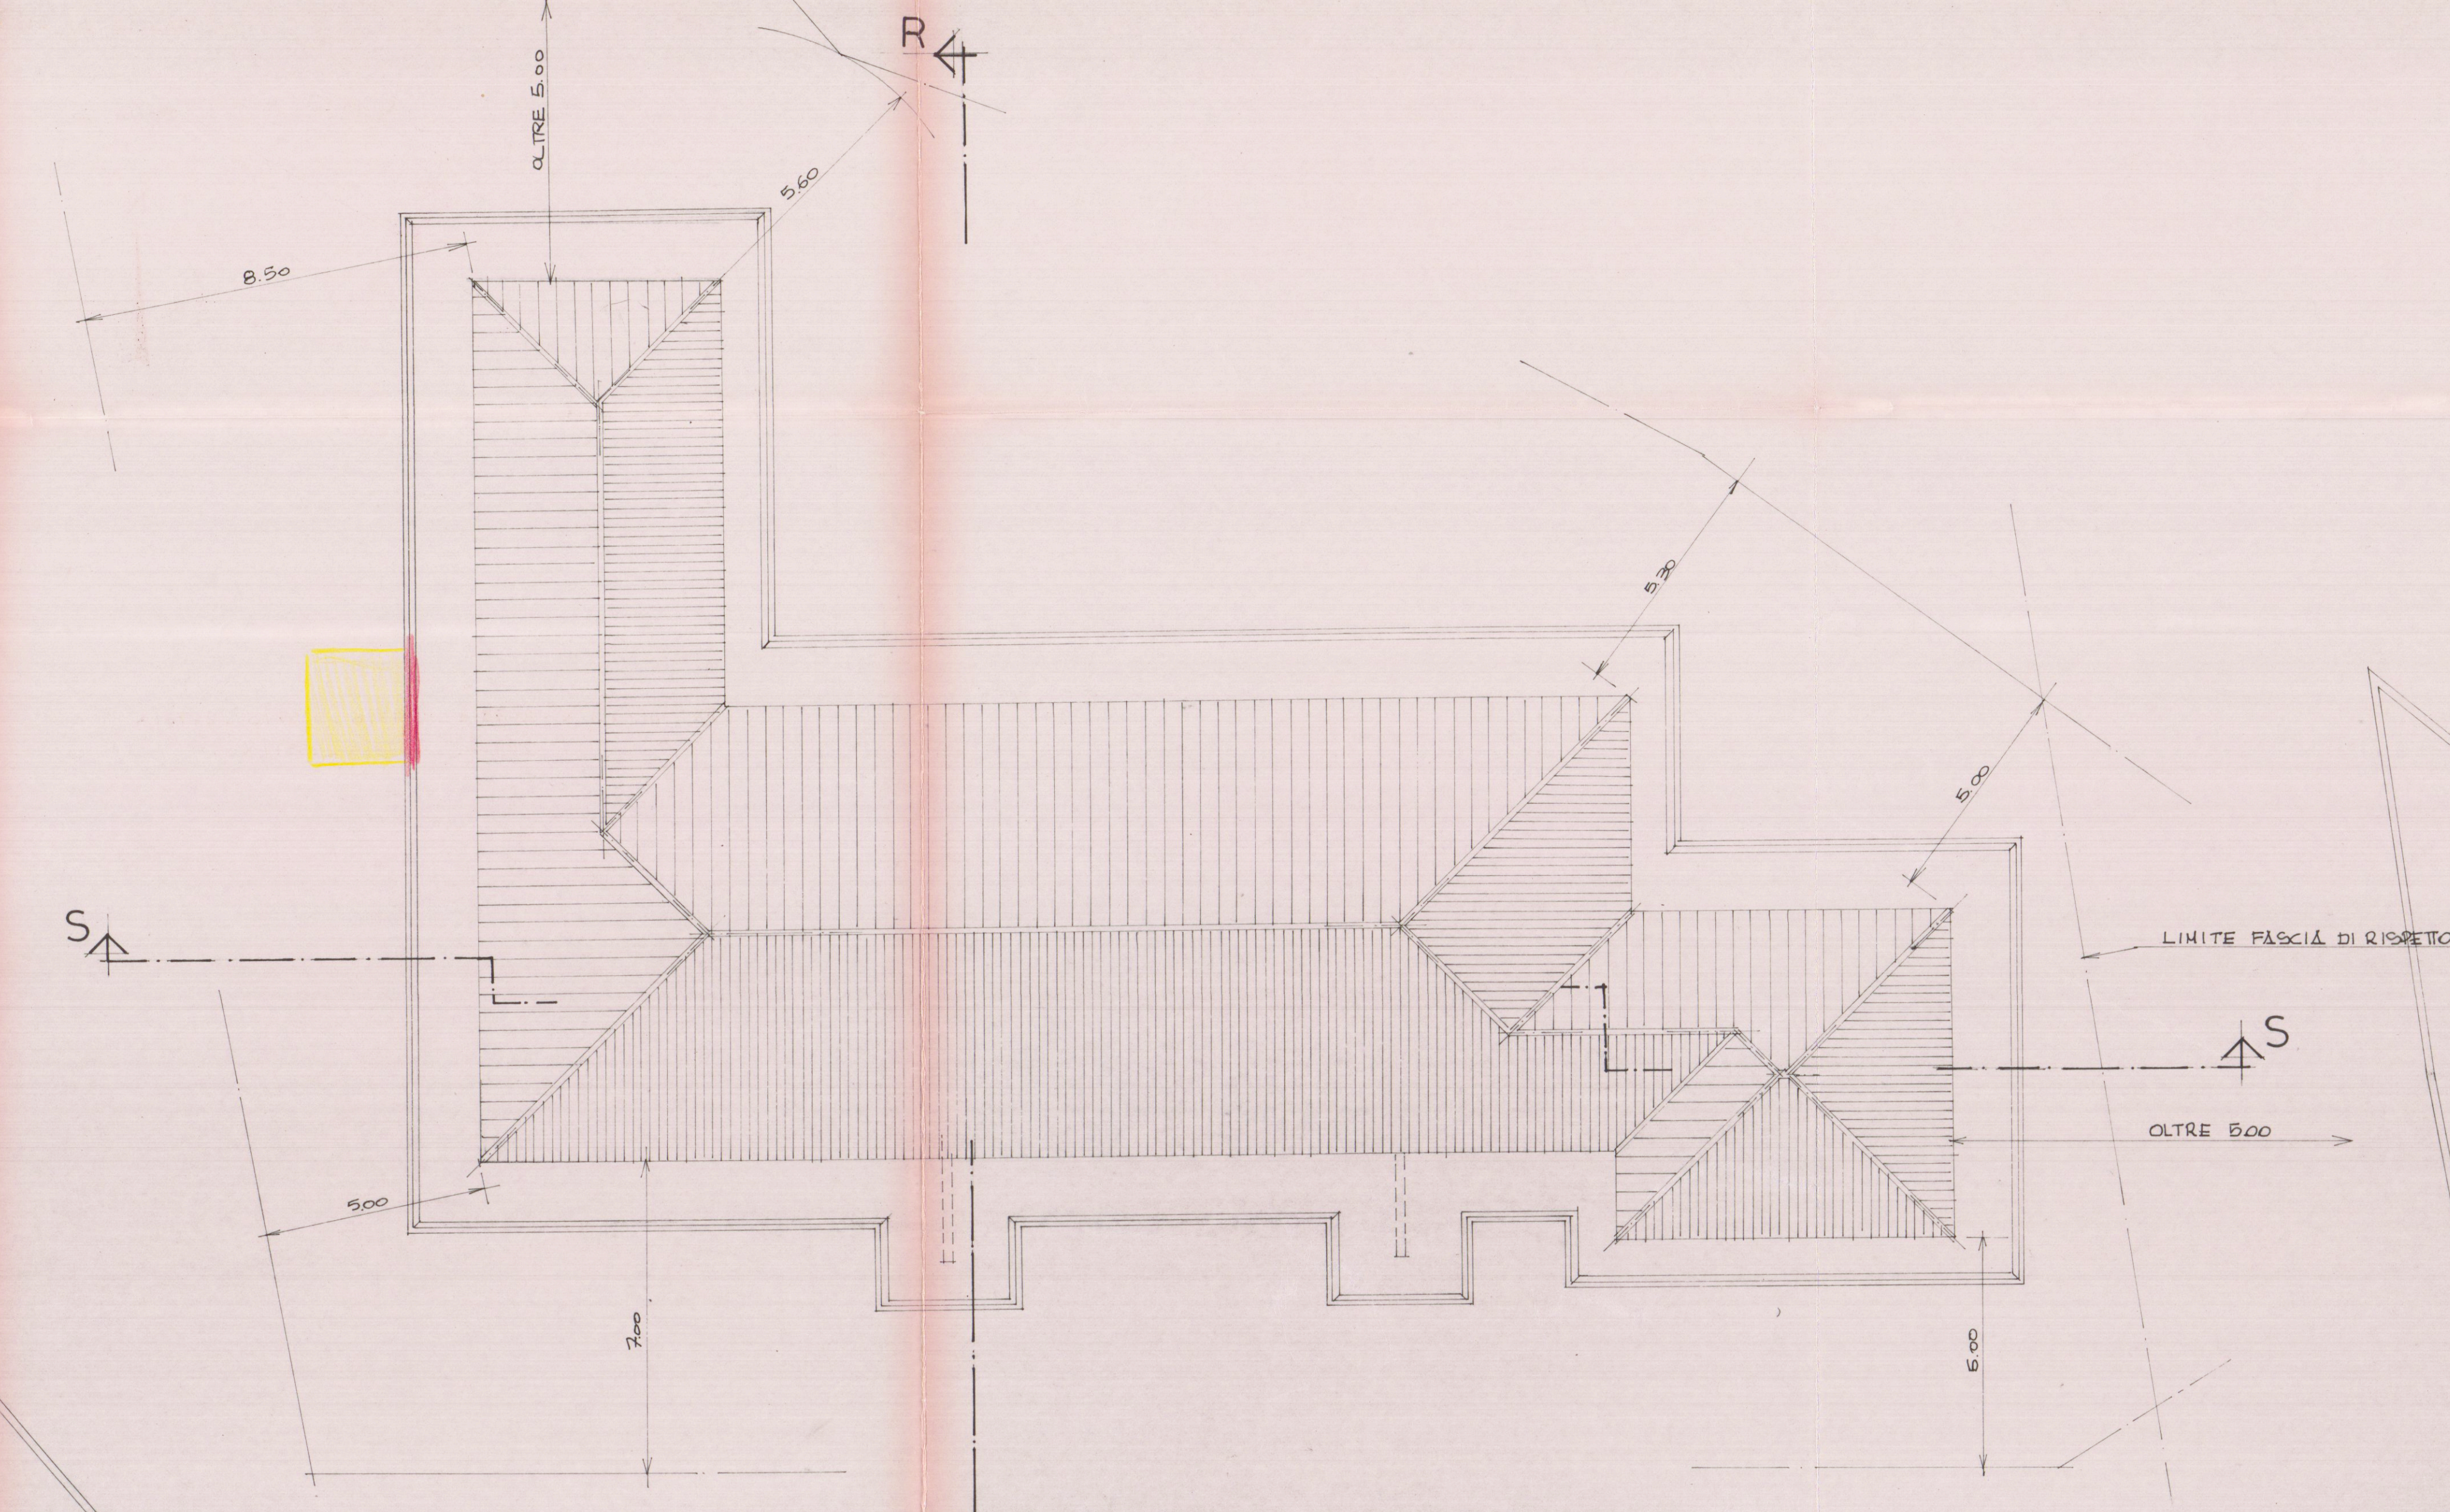

PIANTA DELLA COPERTURA

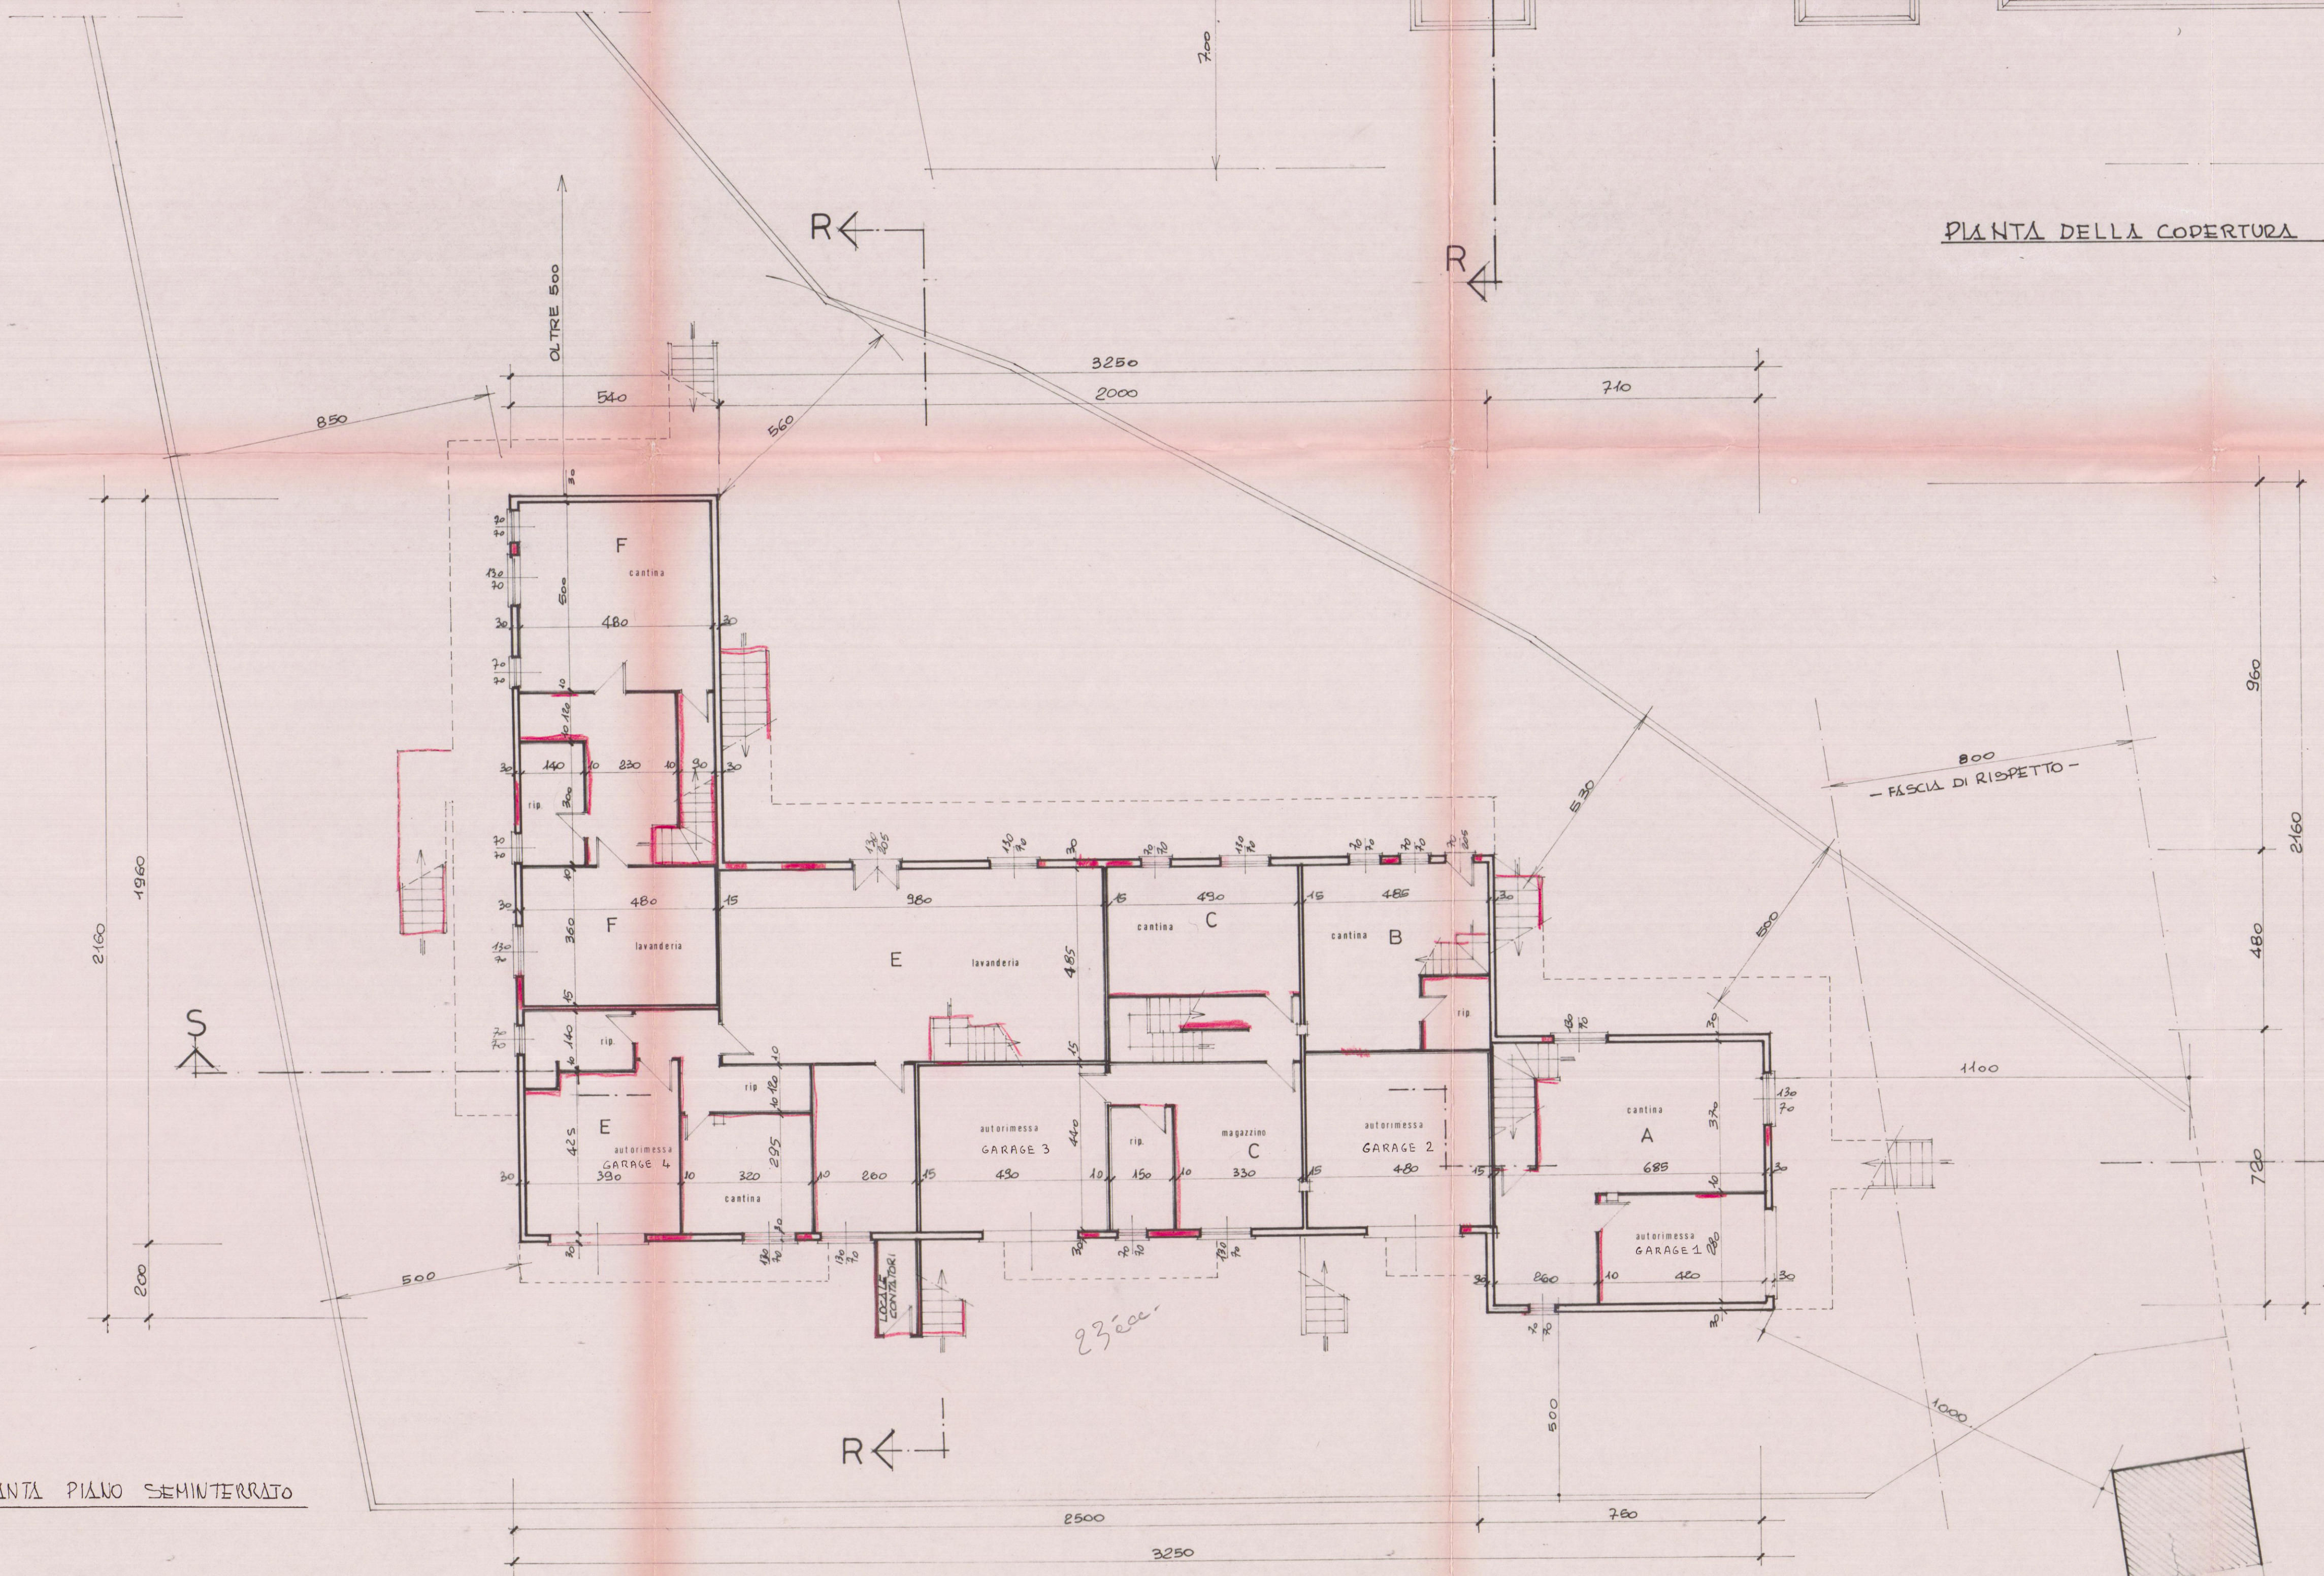

PIANTA PIANO SEMINTERRATO

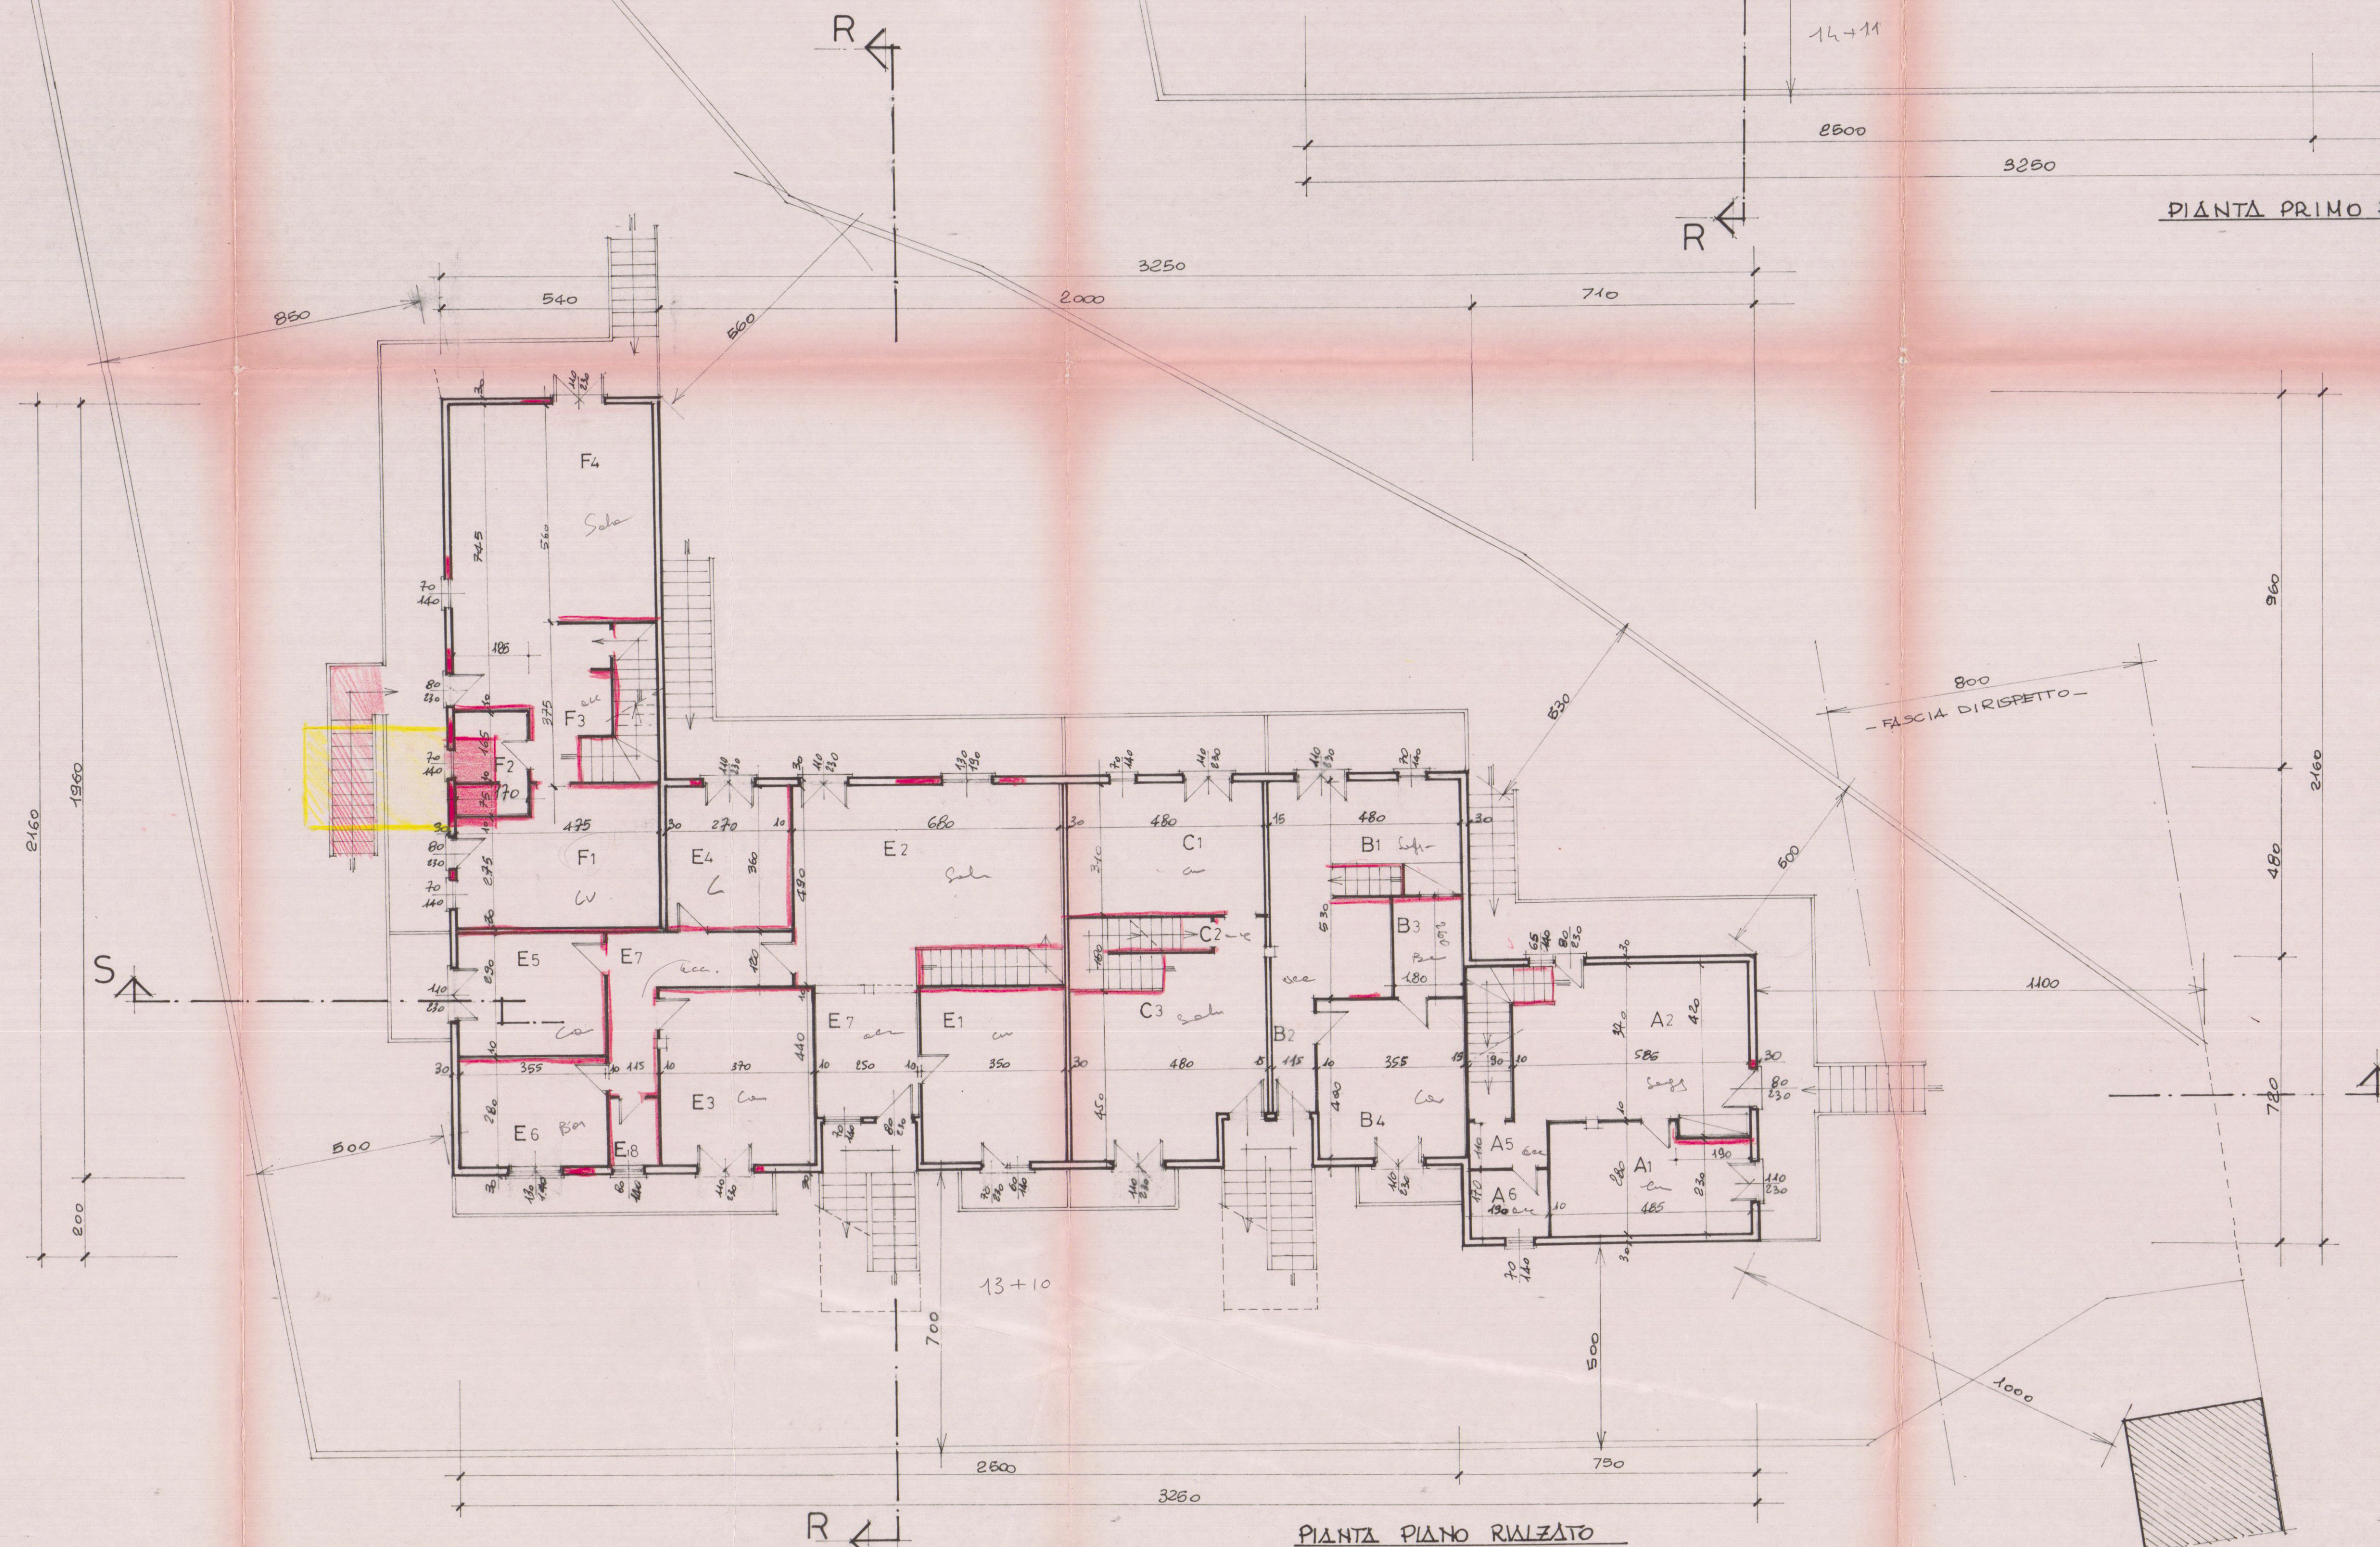

PIANTA PRIMO PIANO


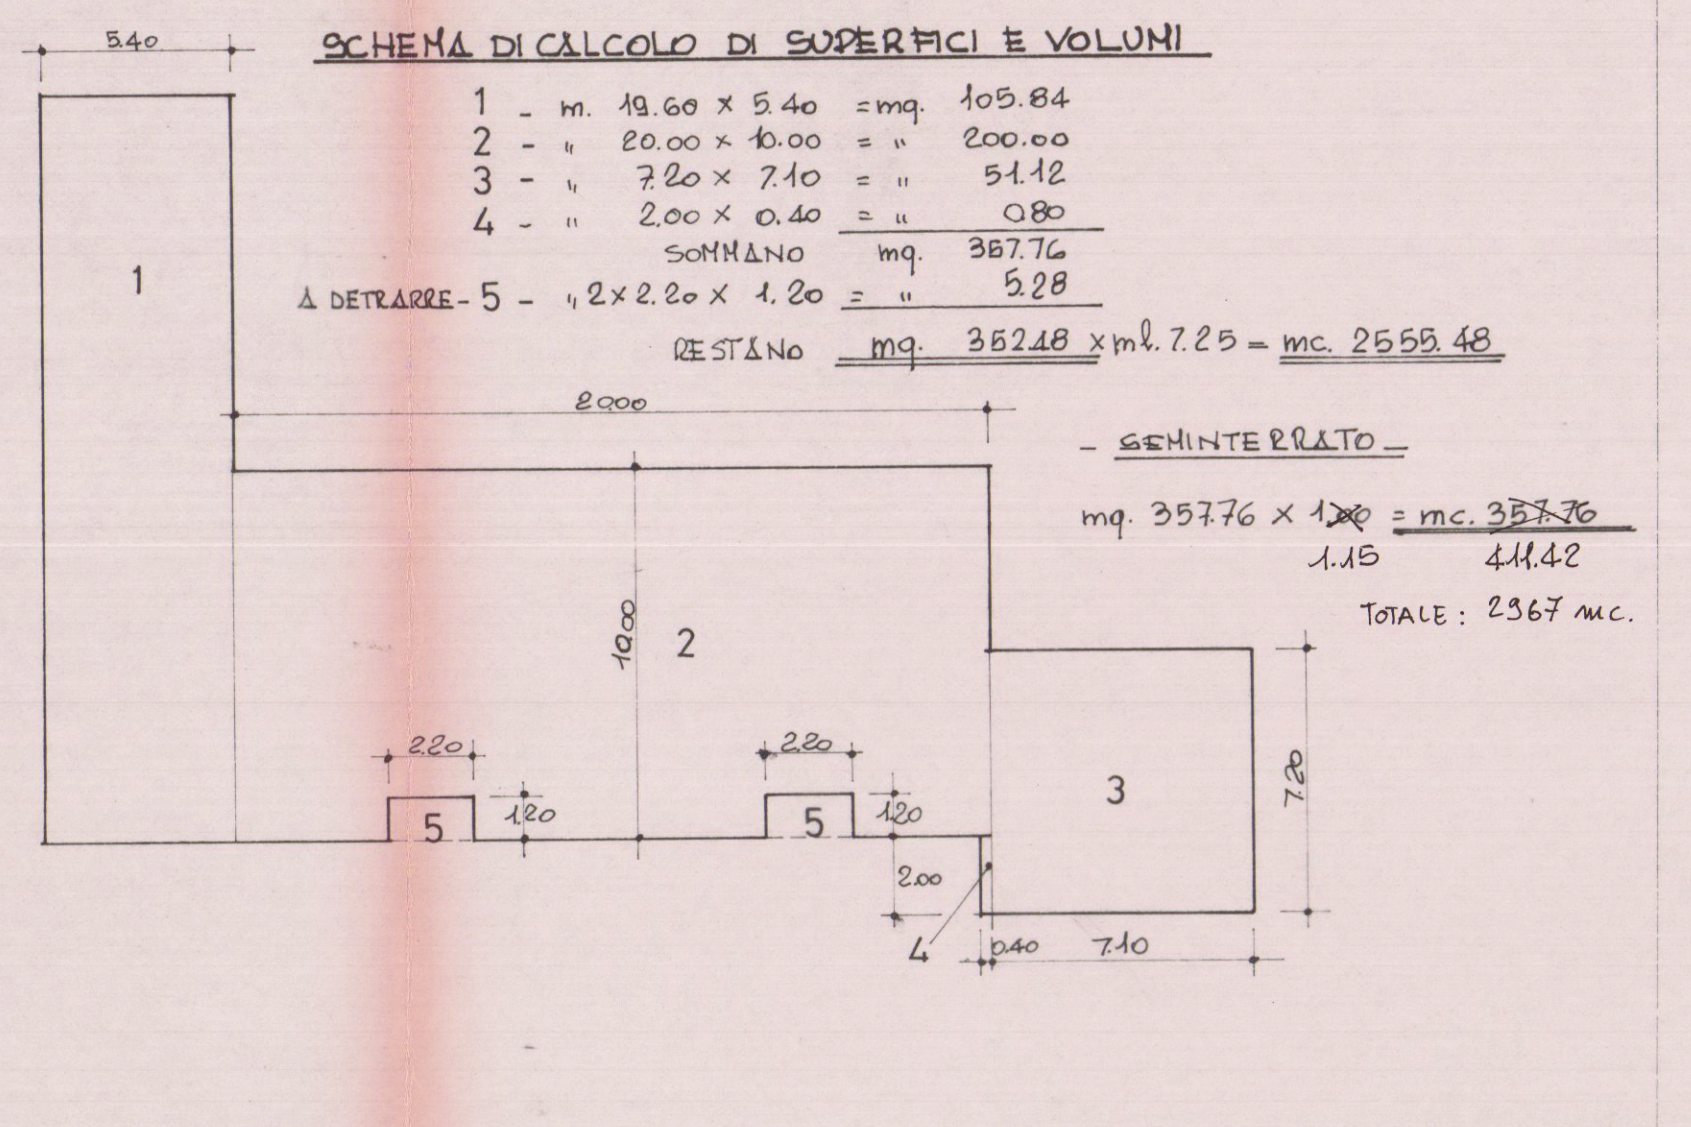


TABELLA DIMENSIONALE									
1:8 = 0.125									
APP.	LOC.	DEST.	SUPERF.	H	V	FIN. PORT.	FIN/F5=0125	NOTE	

VARIANTE
10 GIU 1987
AUTOREZZI
GARANZIA N. 1
1. 4.10 x 2.80 = mq. 11.48
2. 4.80 x 4.40 = " 21.12
3. 4.30 x 4.40 = " 18.92
4. 4.20 x 3.30 = " 13.86
Somma = " 65.38
AREA NON SPENDIBILE = 2555.48.20 = 428 mq.
APPROVATO
CONTROLLATO
VARIANTE
STUDIO DOTT. ING. PIETRO ORSINI
Piazza Matteotti, 4 - 54100 CARRARA (MS) - tel. 0585/70196 - telex 623588
LAVORO: VARIANTE IN CORSO
OGGETTO: DISEGNO: PIANTE, PLINOMETRIE, TABELLE DIMENSIONALI
IMPRESA: BULINI ANDREA
VIA CARRARA
DATA: 1.10.87
RAPP. REV. DATA SGLA. NUM. PROG.
DIS. TAX. 1B 1.2000
C 7 FEB 1987