



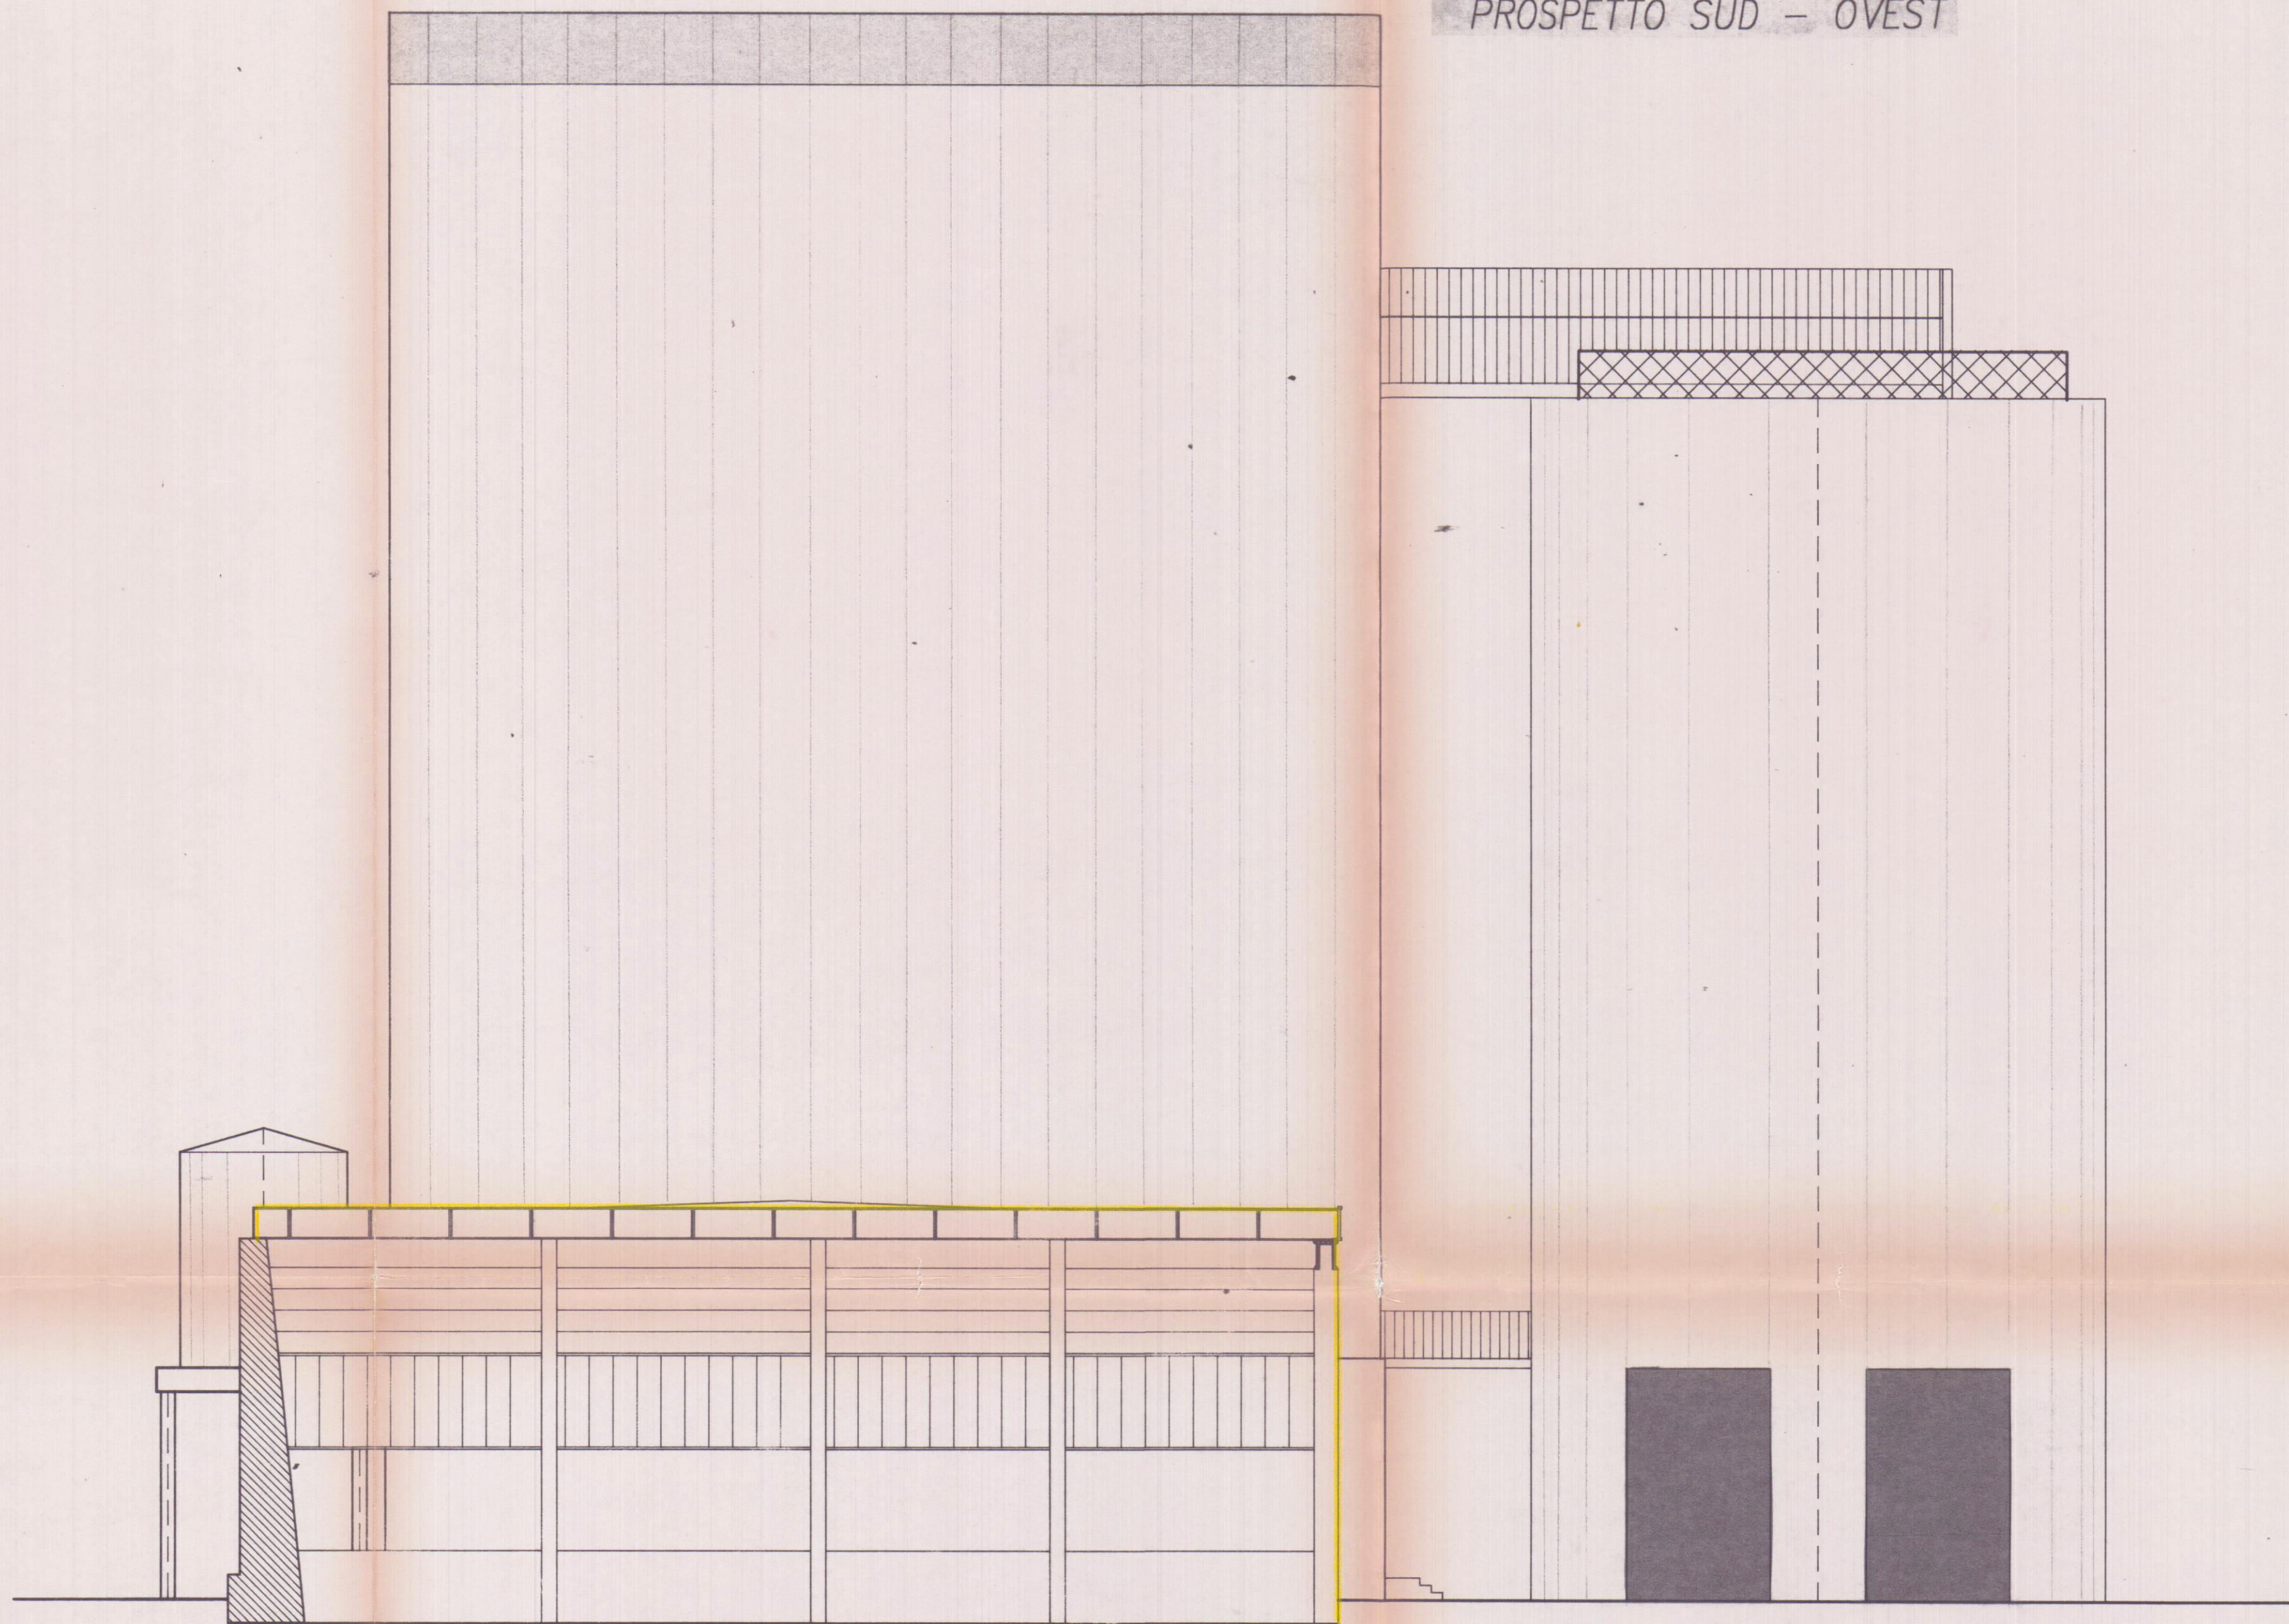

PROSPETTO SUD - OVEST

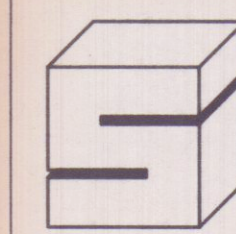

Soc. S.A.I.M.I. S.p.A.
CARRARA

TAVOLA N.

1.7

OPERA	COMUNE
PROGETTO PER L'AMPLIAMENTO DI UN FABBRICATO INDUSTRIALE DESTINATO ALLA FRANTUMAZIONE DEL MARMO SITO IN LOCALITA' LA PIASTRA DI TORANO DI CARRARA	CARRARA
	FOGLIO MAPPALE/1
	DATA GENN. 98
	DISEGNO N. PIASTATT
	RAPPORTI 1:100
OGGETTO TAVOLA	REVISIONI
STATO ATTUALE	A
PROSPETTO SUD - EST	B
PROSPETTO SUD - OVEST	C
	D
	E
	F
	G
	H
	I

RESPINTO



S.A.I.M.I. S.p.A.


SANATORIA

~~elab. grafico di cui alla Comm. Edilizia n° 33 del 11 nov. 1999~~



IL FUNZIONARIO TECNICO

COMUNE DI CARRARA
U.O. Sportello Unico alle Imprese
APPROVATO
Autorizzazione Unica N° 09 del 21/01/13
in Sanatoria

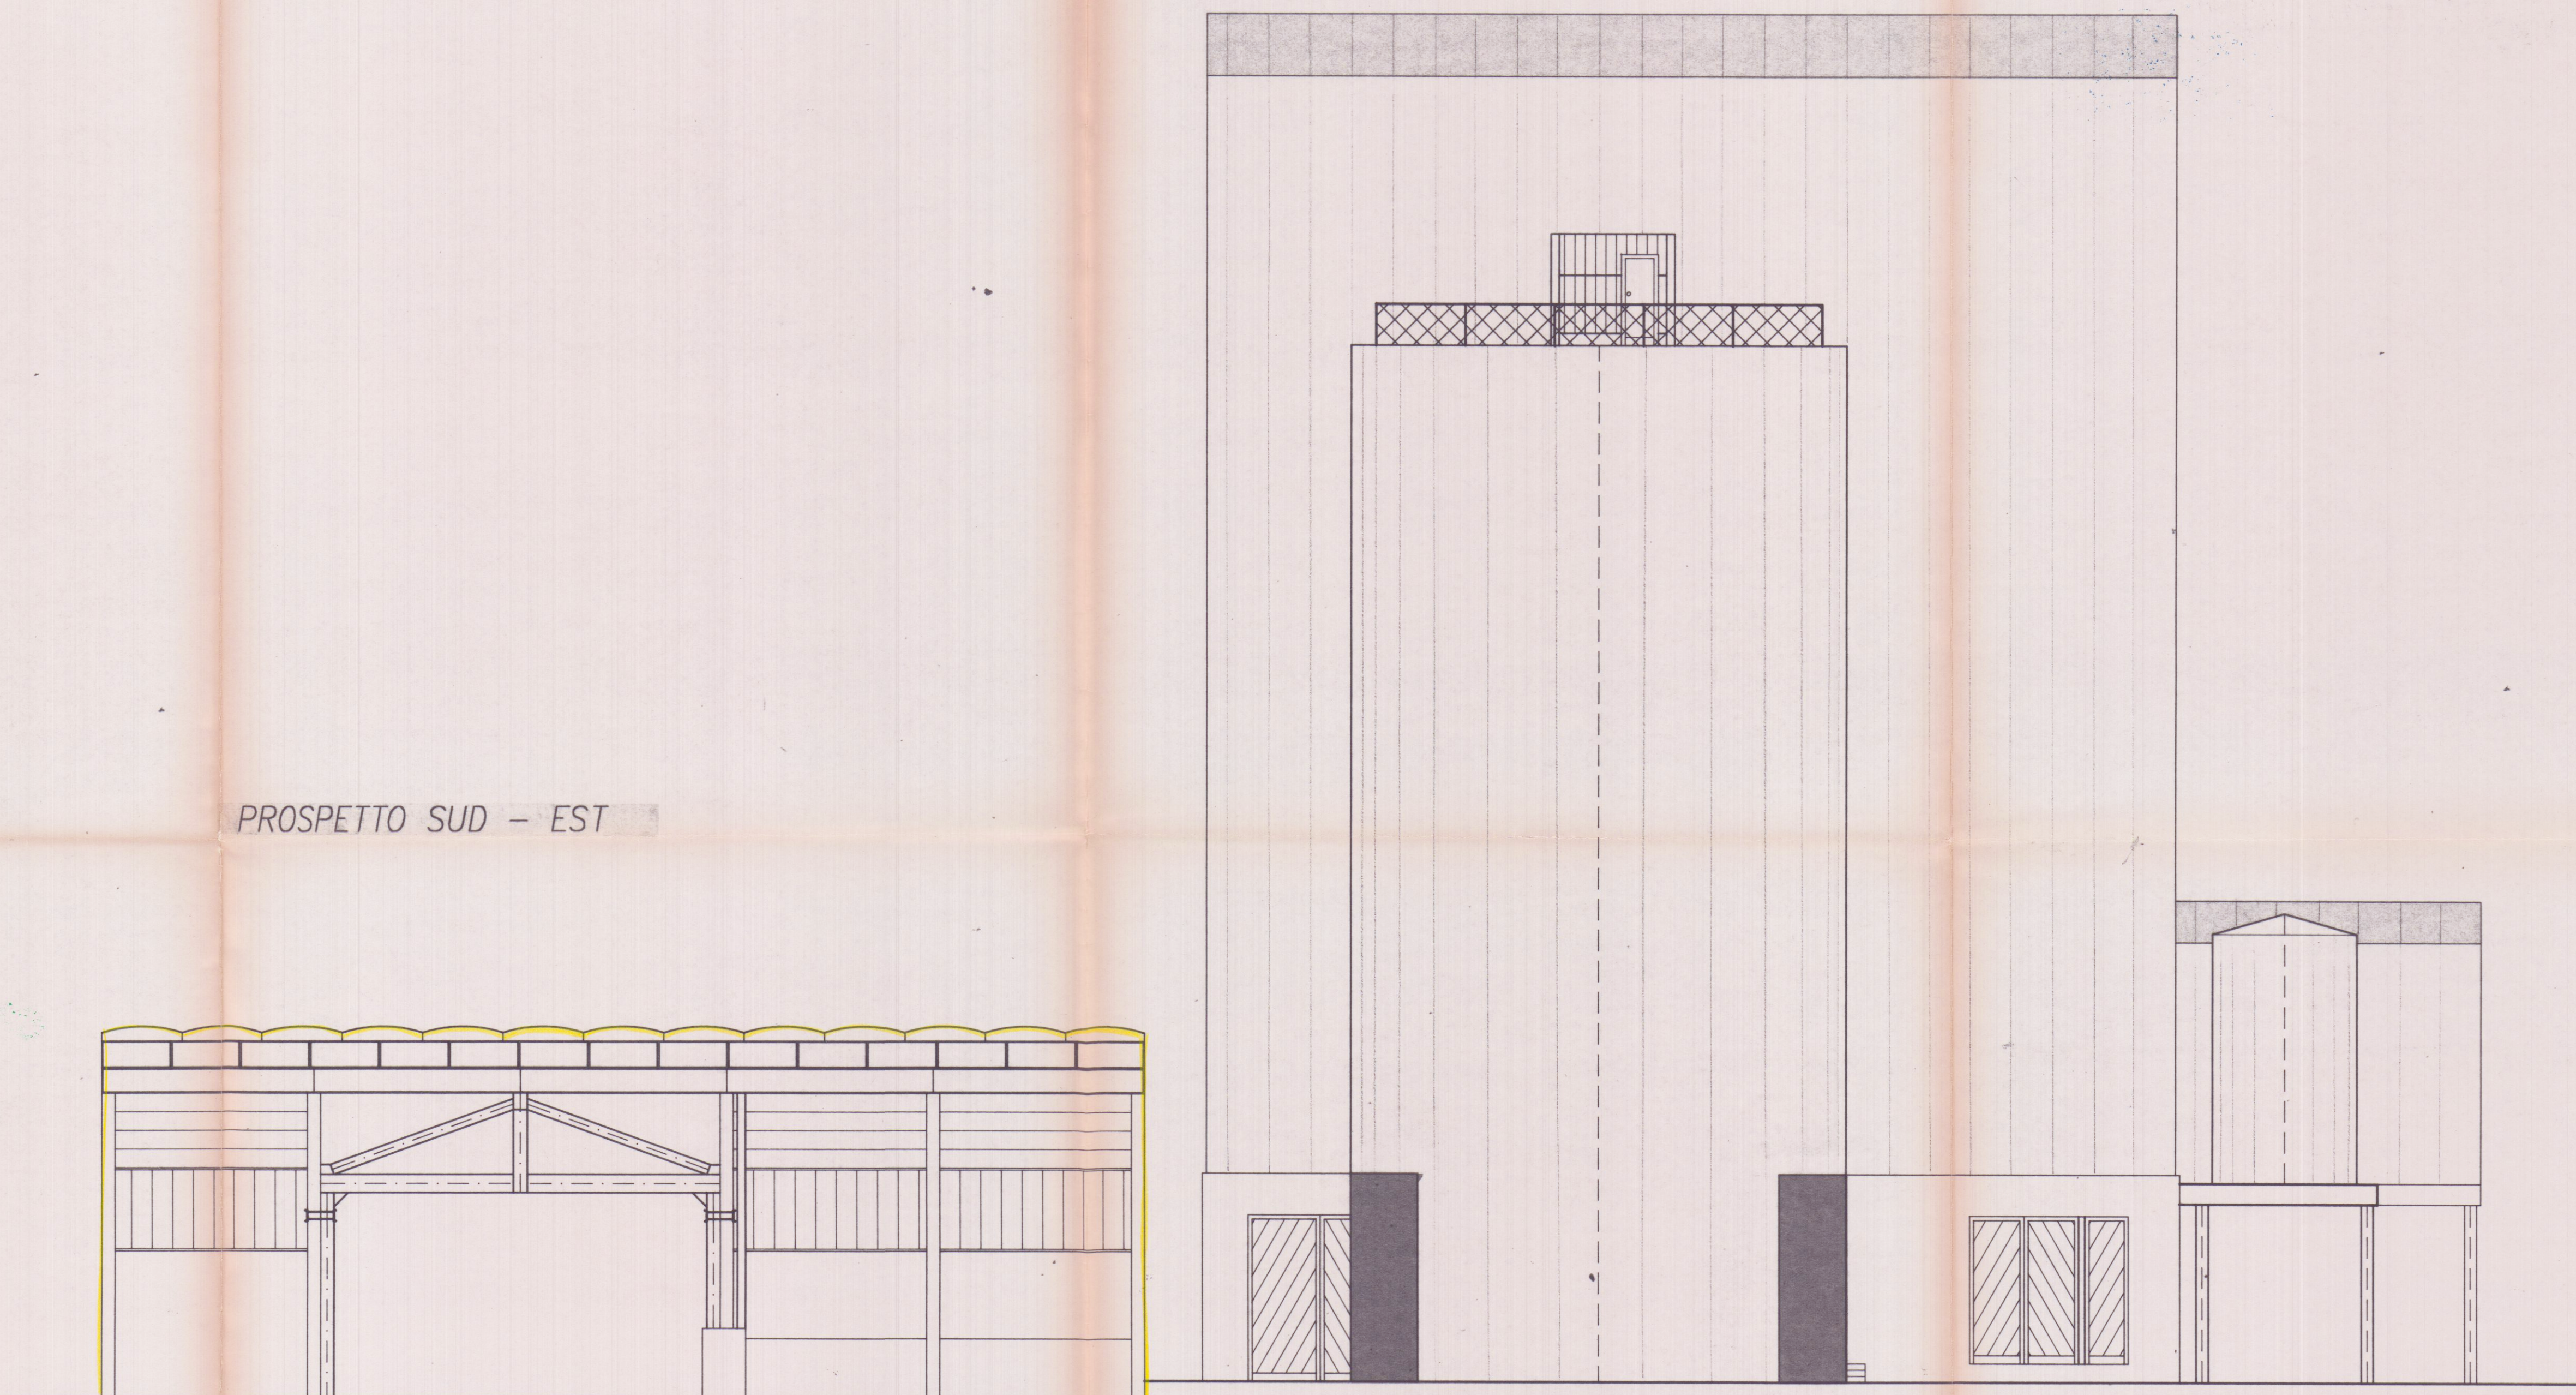

PROSPETTO SUD - EST