architetto carlo gemignani

carrara via don minzoni n.21 tel.72186

ORDINE DEGLI ARCHITETTI DI MASSA-CARRARA
dott. arch. GEMIGNANI CARLO 26
Cod. Fisc. GMG CRL 48D25 B832A

committente GABRIELE LUCIANO
opera RISTRUTTURAZIONE
oggetto PIANTA, PROSPETTI, SEZIONI
scala 1/1000 1/500 1/100

STATO ATTUALE

PLANIMETRIA SCALA 1/1000 FOGLIO N°96 MAP. 274

APPROVATO

Approvato dal Sindaco alle condizioni
indicate nella Autorizzazione
del 9 APR. 1990

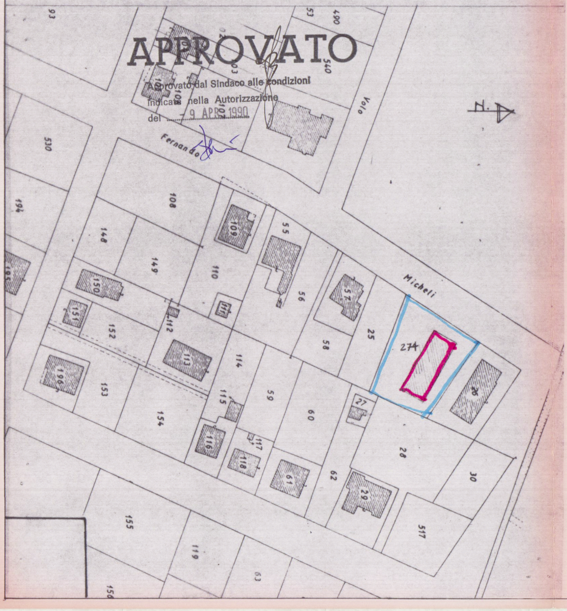
93
53
490
540
103
102
Volo
Fernando
530
108
194
148
149
110
109
55
56
57
58
25
Micheli
274
26
195
150
151
152
112
111
113
114
115
59
60
27
196
153
154
116
117
118
61
62
28
30
29
517
155
119
63
N

PLANIMETRIA SCALA 1:200

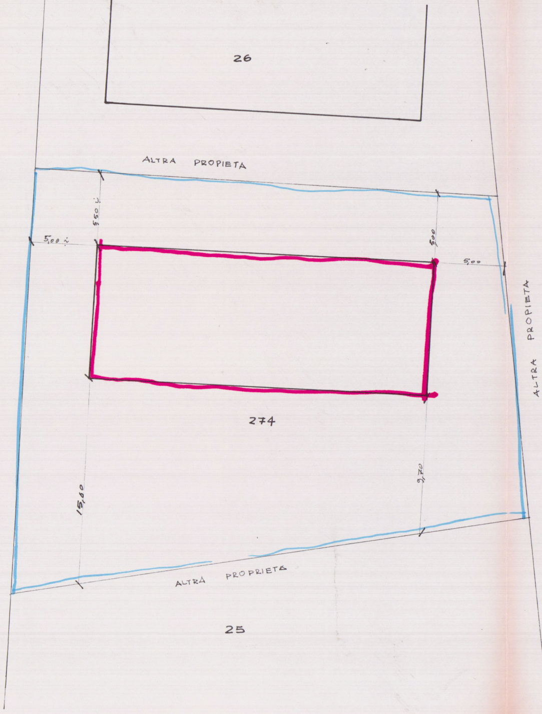
26
ALTRA PROPIETA
5,50
5,00
5,00
5,00
VIA F. MICHELI
ALTRA PROPIETA
274
15,00
9,70
ALTRA PROPRIETA
25

PIANTA PIANO TERRA

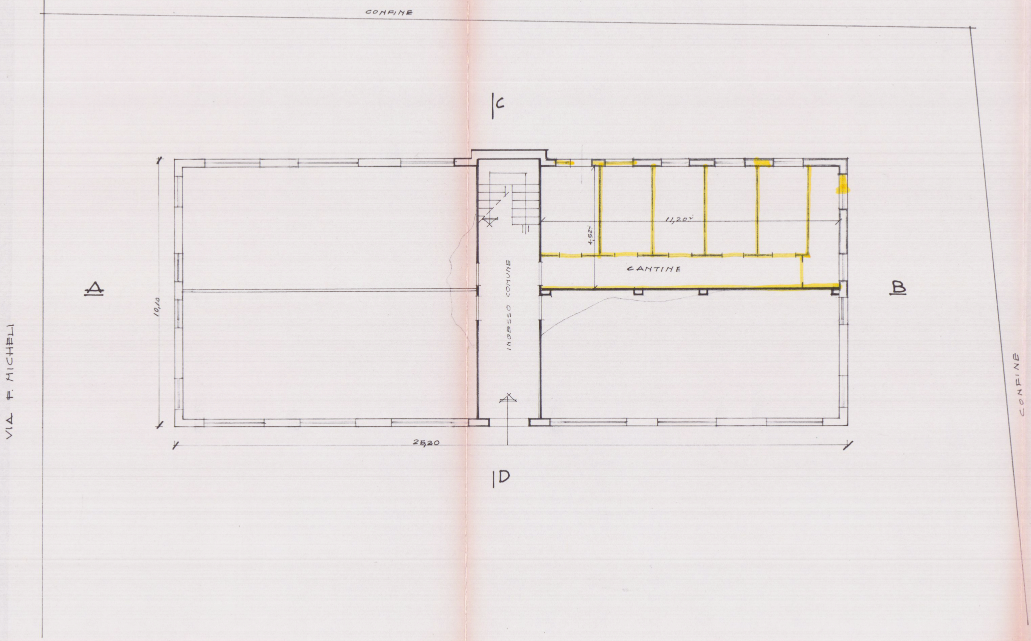
CONFINE
C
A
B
VIA F. MICHELI
10,10
INGESSO COMUNE
11,20
4,52
CANTINE
25,20
D
CONFINE

PIANTA PIANO COPERTURA

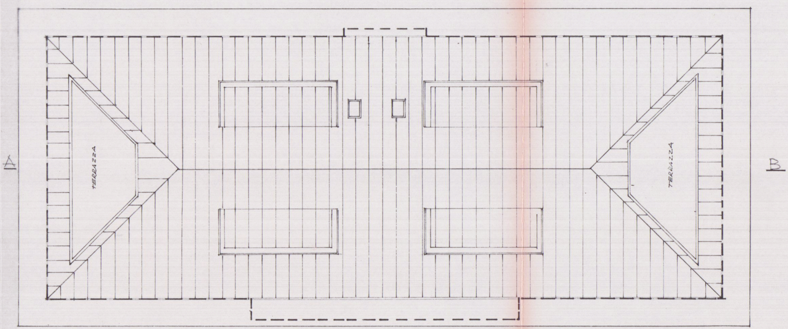
A
TERRAZZA
TERRAZZA
B

PROSPETTO SUD

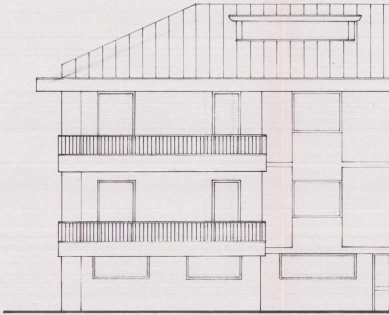

SEZ. AB

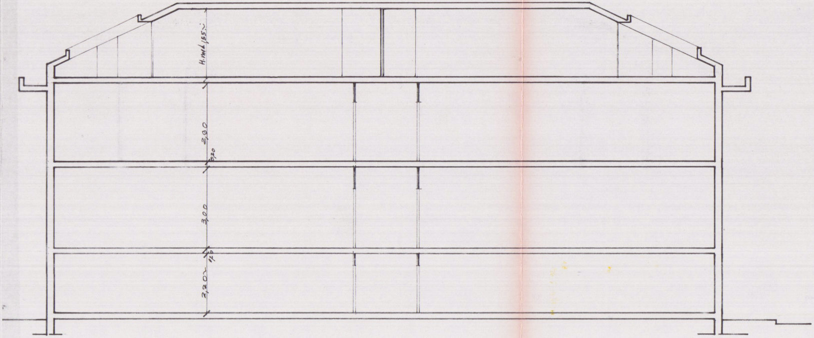
H. min 1,55
2,90
0,20
3,00
0,20
2,20

SEZ. CD

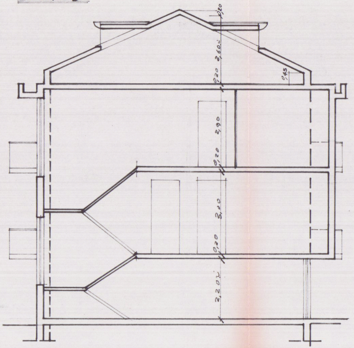
0,20
2,60
0,20
0,45
2,90
0,20
3,00
0,20
2,20

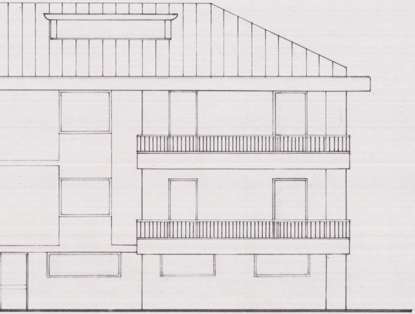

PROSPETTO EST

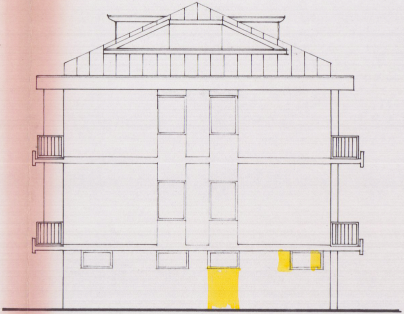

PROSPETTO

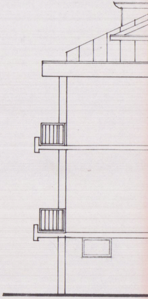

PROSPETTO NORD

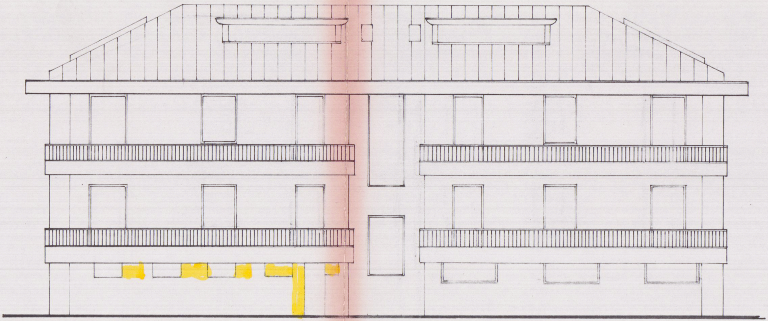

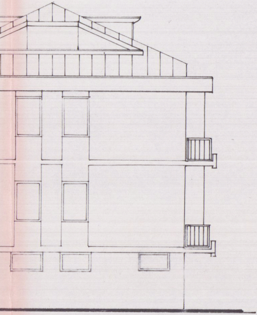OVEST