


BACINO PORTUALE


BANCHINA TALIERCIO

AREA OPERAZIONI IMBARCO E SBARCO


AREA OPERAZIONI IMBARCO E SBARCO

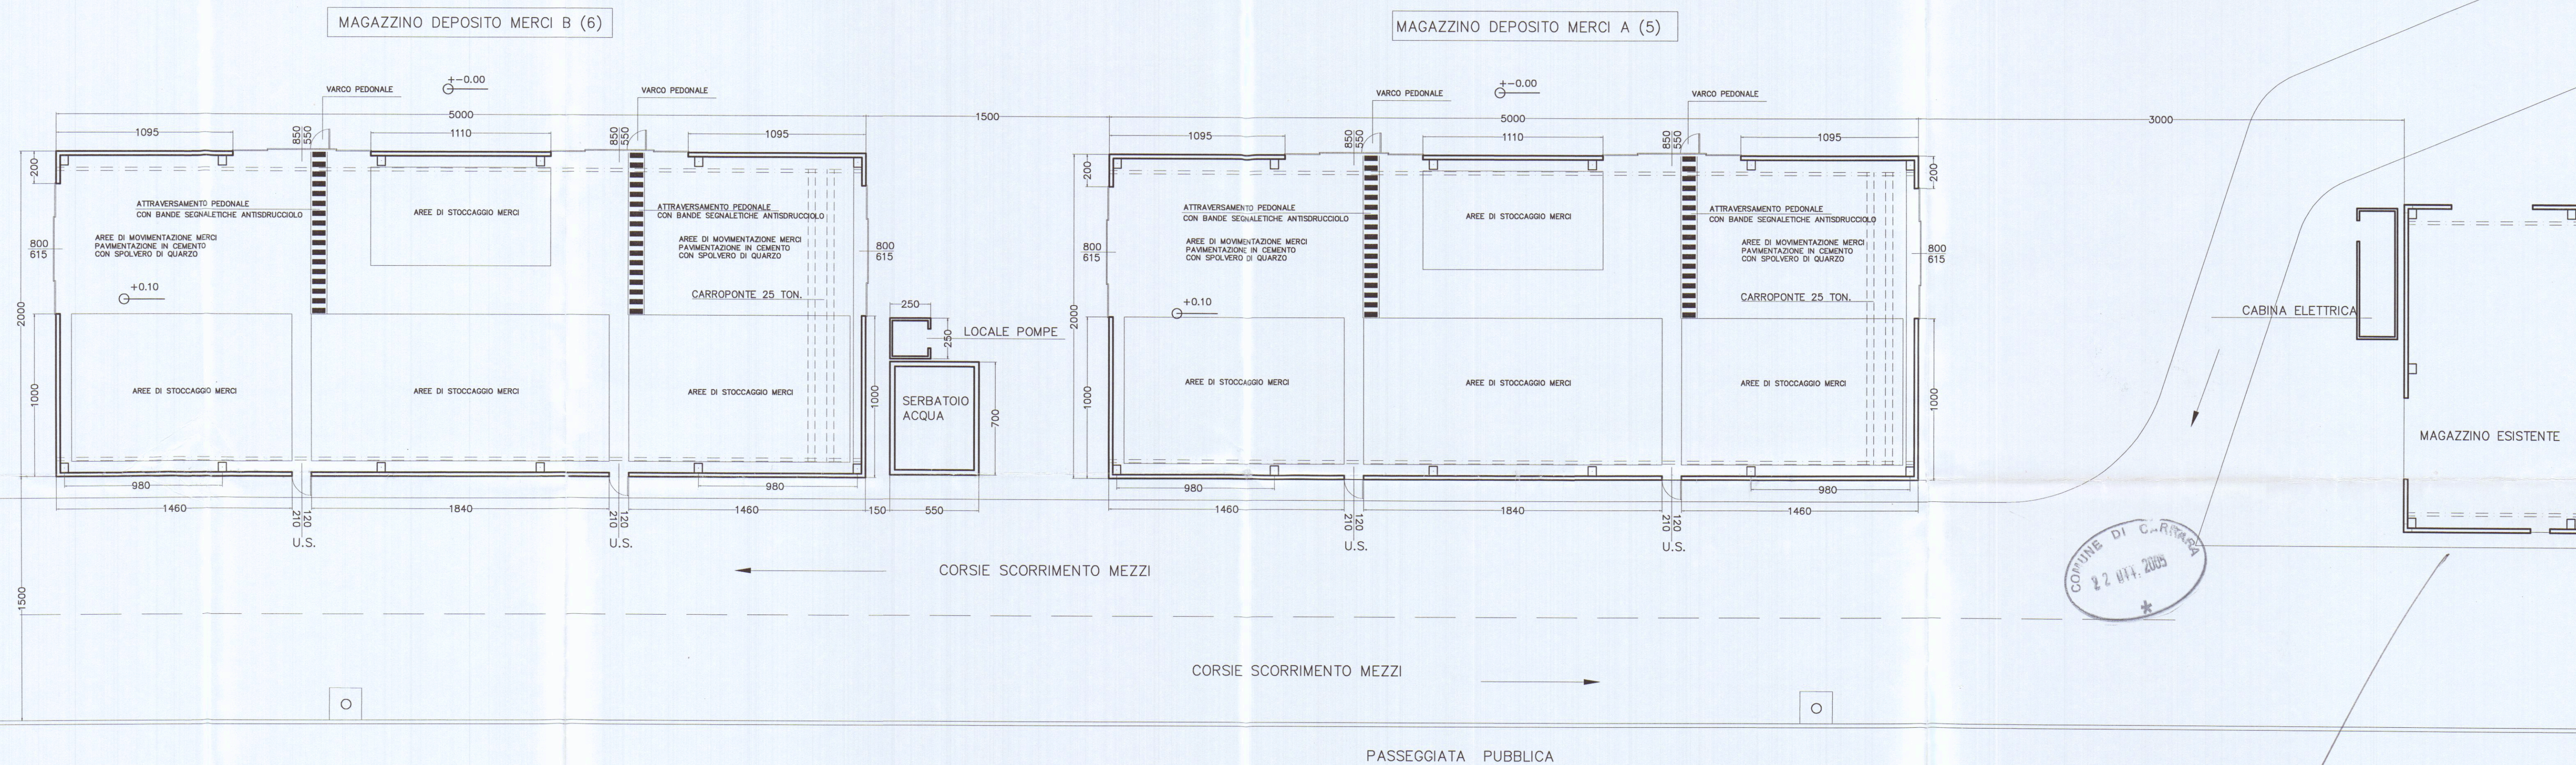

PLANIMETRIA VIABILITA' INTERNA

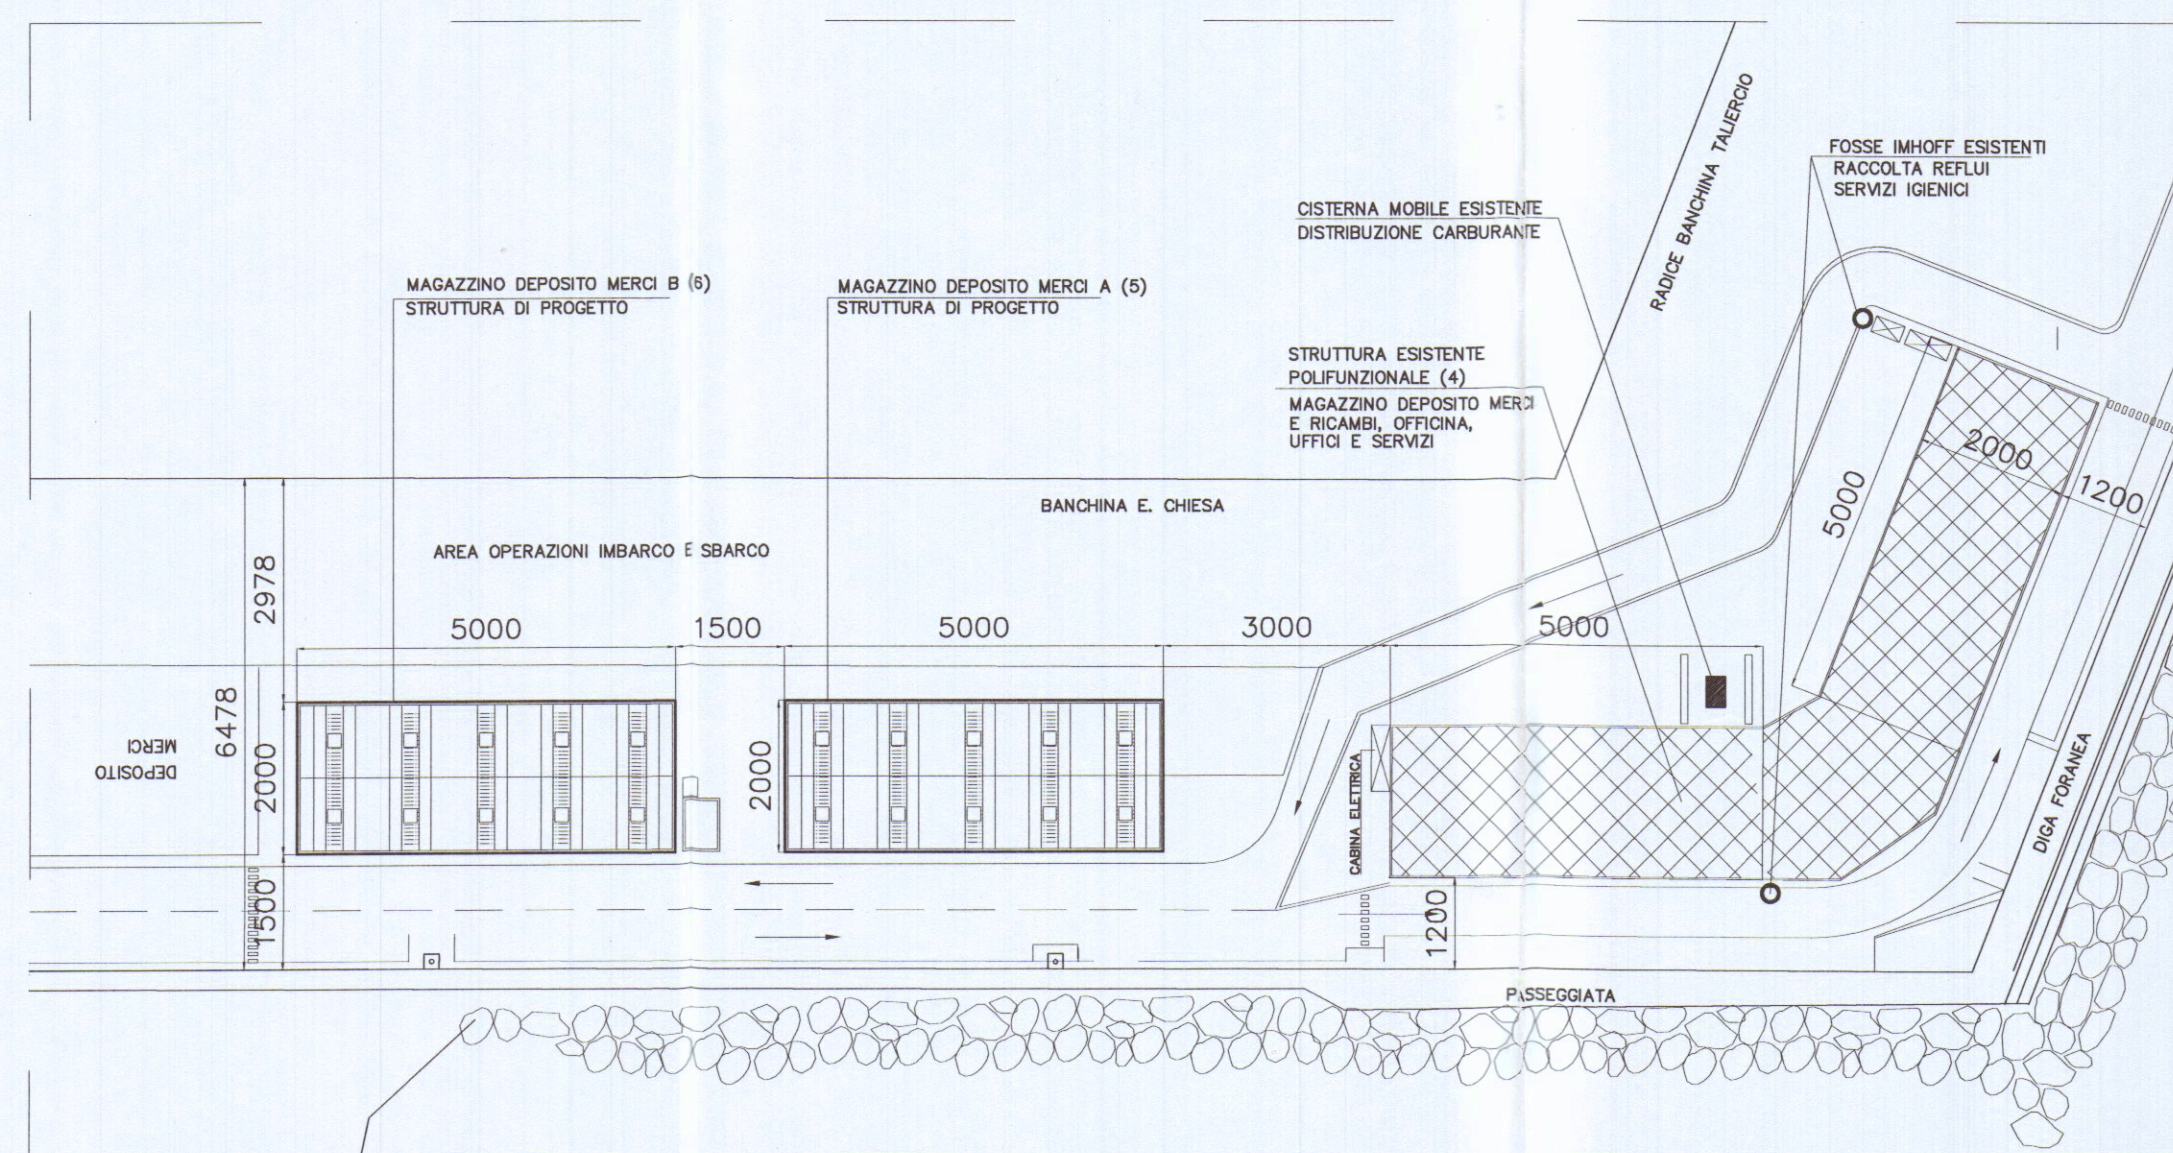

PLANIMETRIA SCALA 1:1000

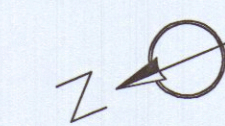

N. Nardi
Architetto
NARDI
Nicoletta

STUDIO TECNICO Dott. Arch. Nicoletta NARDI - 54036 CARRARA - Tel. 0585 786792 -			
Committente	PORTO DI CARRARA s.p.a.		
Oggetto	PROGETTO COSTRUZIONE MAGAZZINI DEPOSITO MERCI DEPERIBILI		
Localizzazione	PORTO DI MARINA DI CARRARA - MOLO DI PONENTE - BANCHINA E. CHIESA		
Titolo Tavola	PLANIMETRIA VIABILITA' INTERNA E LOCALIZZAZIONE IMPIANTI		Tav. n°
Data dis.	Settembre 2005	Scala	1:200/1:1000
Rev.		Rif.	

Ail. 14