


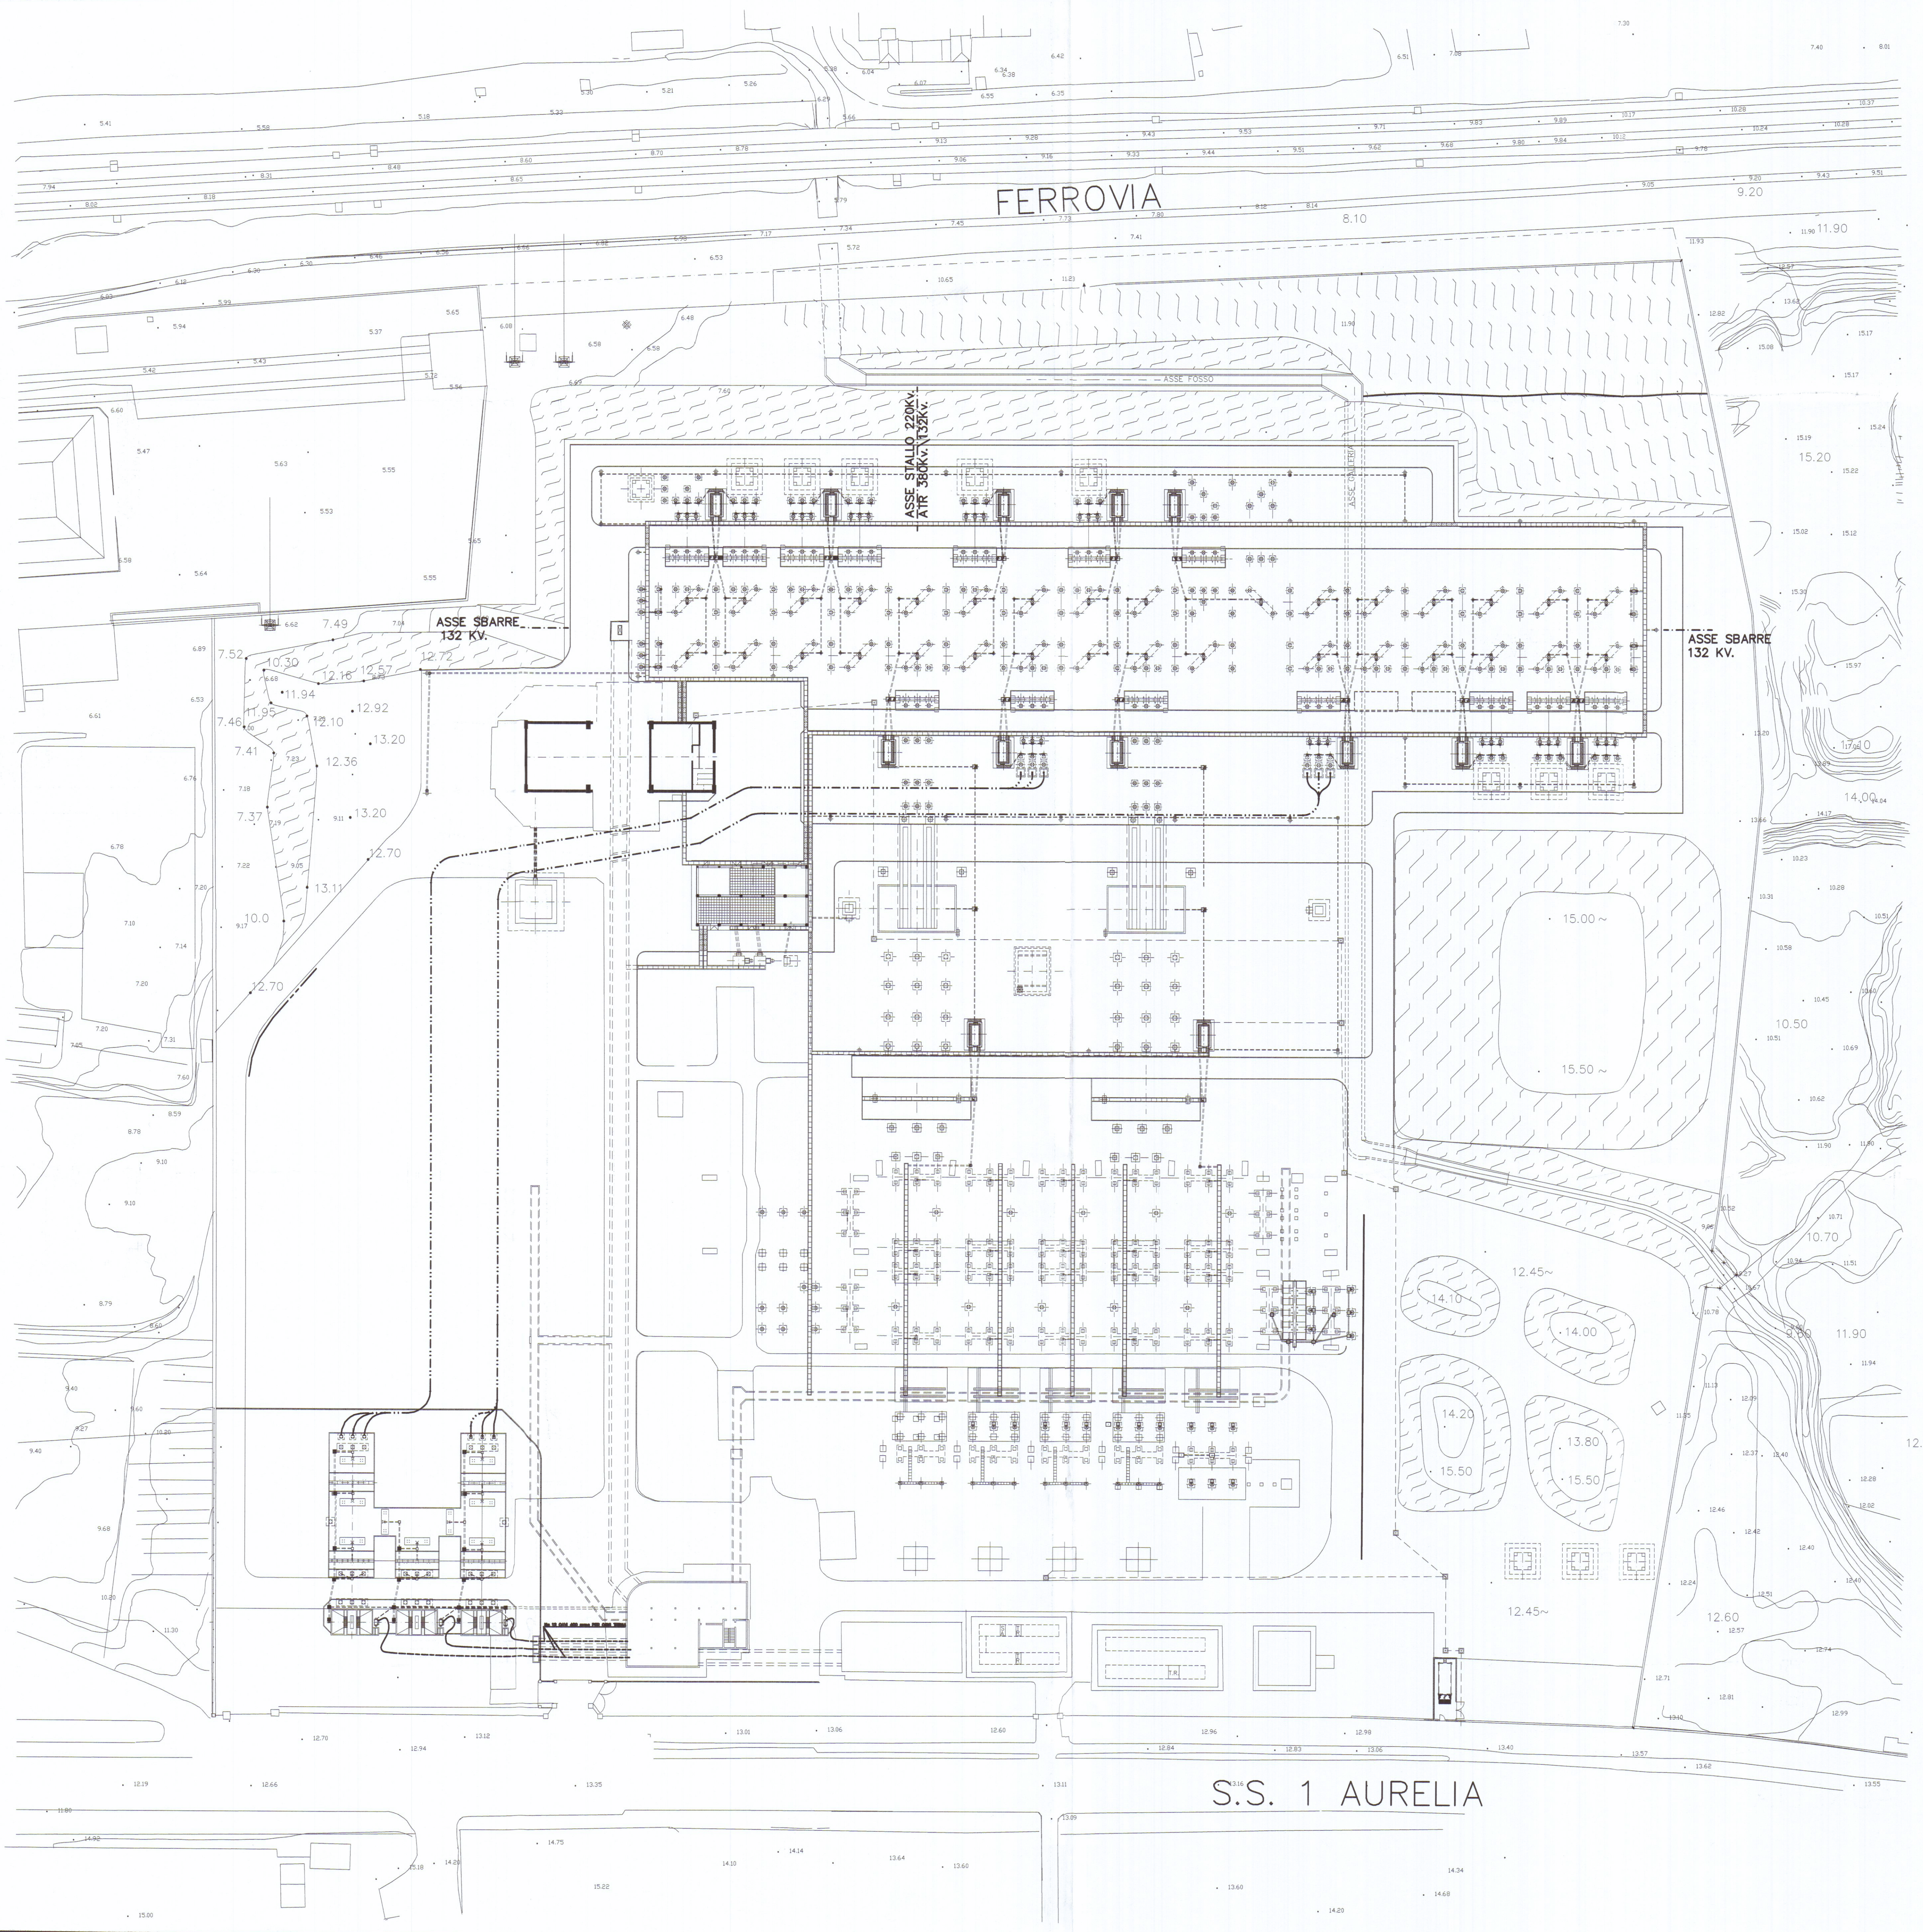

Il Proprietario

TERNA S.p.A.
Trasmissione L'energia Rete Nazionale
Area Operativa Trasmissione di Firenze
Il Responsabile
(A. Giorgi)

ATTUALE		TAV.1	
0	15-10-01	PRIMA EMISSIONE	
REV.	DATA	DESCRIZIONE DELLA REVISIONE	
		ELABORATO	VERIFICATO
		APPROVATO	
		IMPIANTO: AVENZA	
AOT - FI UNITA' STAZIONI Progettazione Rete - SPR		TITOLO: PLANIMETRIA OPERE CIVILI STATO ATTUALE	
RICALCO DAL DOCUMENTO AVNrev0		FILE: AVN5421.dwg	SCALA: 1:500
IDENTIF. DOCUM. ENEL: DC32104BCDX00261		SCALA DI STAMPA: 1:500	FORMATO: 525x751
		FOGLIO: 1 di 1	
PROGETTO:		IDENTIF. DOCUM. ESTERNO: AVN5421	