


31 AGO. 1968
DOTT. ARCH. E. BIENAIMÉ

VARIANTE
APPROVATO
14 OTT. 1968

CONTROLATO
AL TECNICO

Approvato dal Sindaco alle condizioni
indicate nel permesso di costruzione
N° 1413 del 14 OTT. 1968

L'ING. CAPO

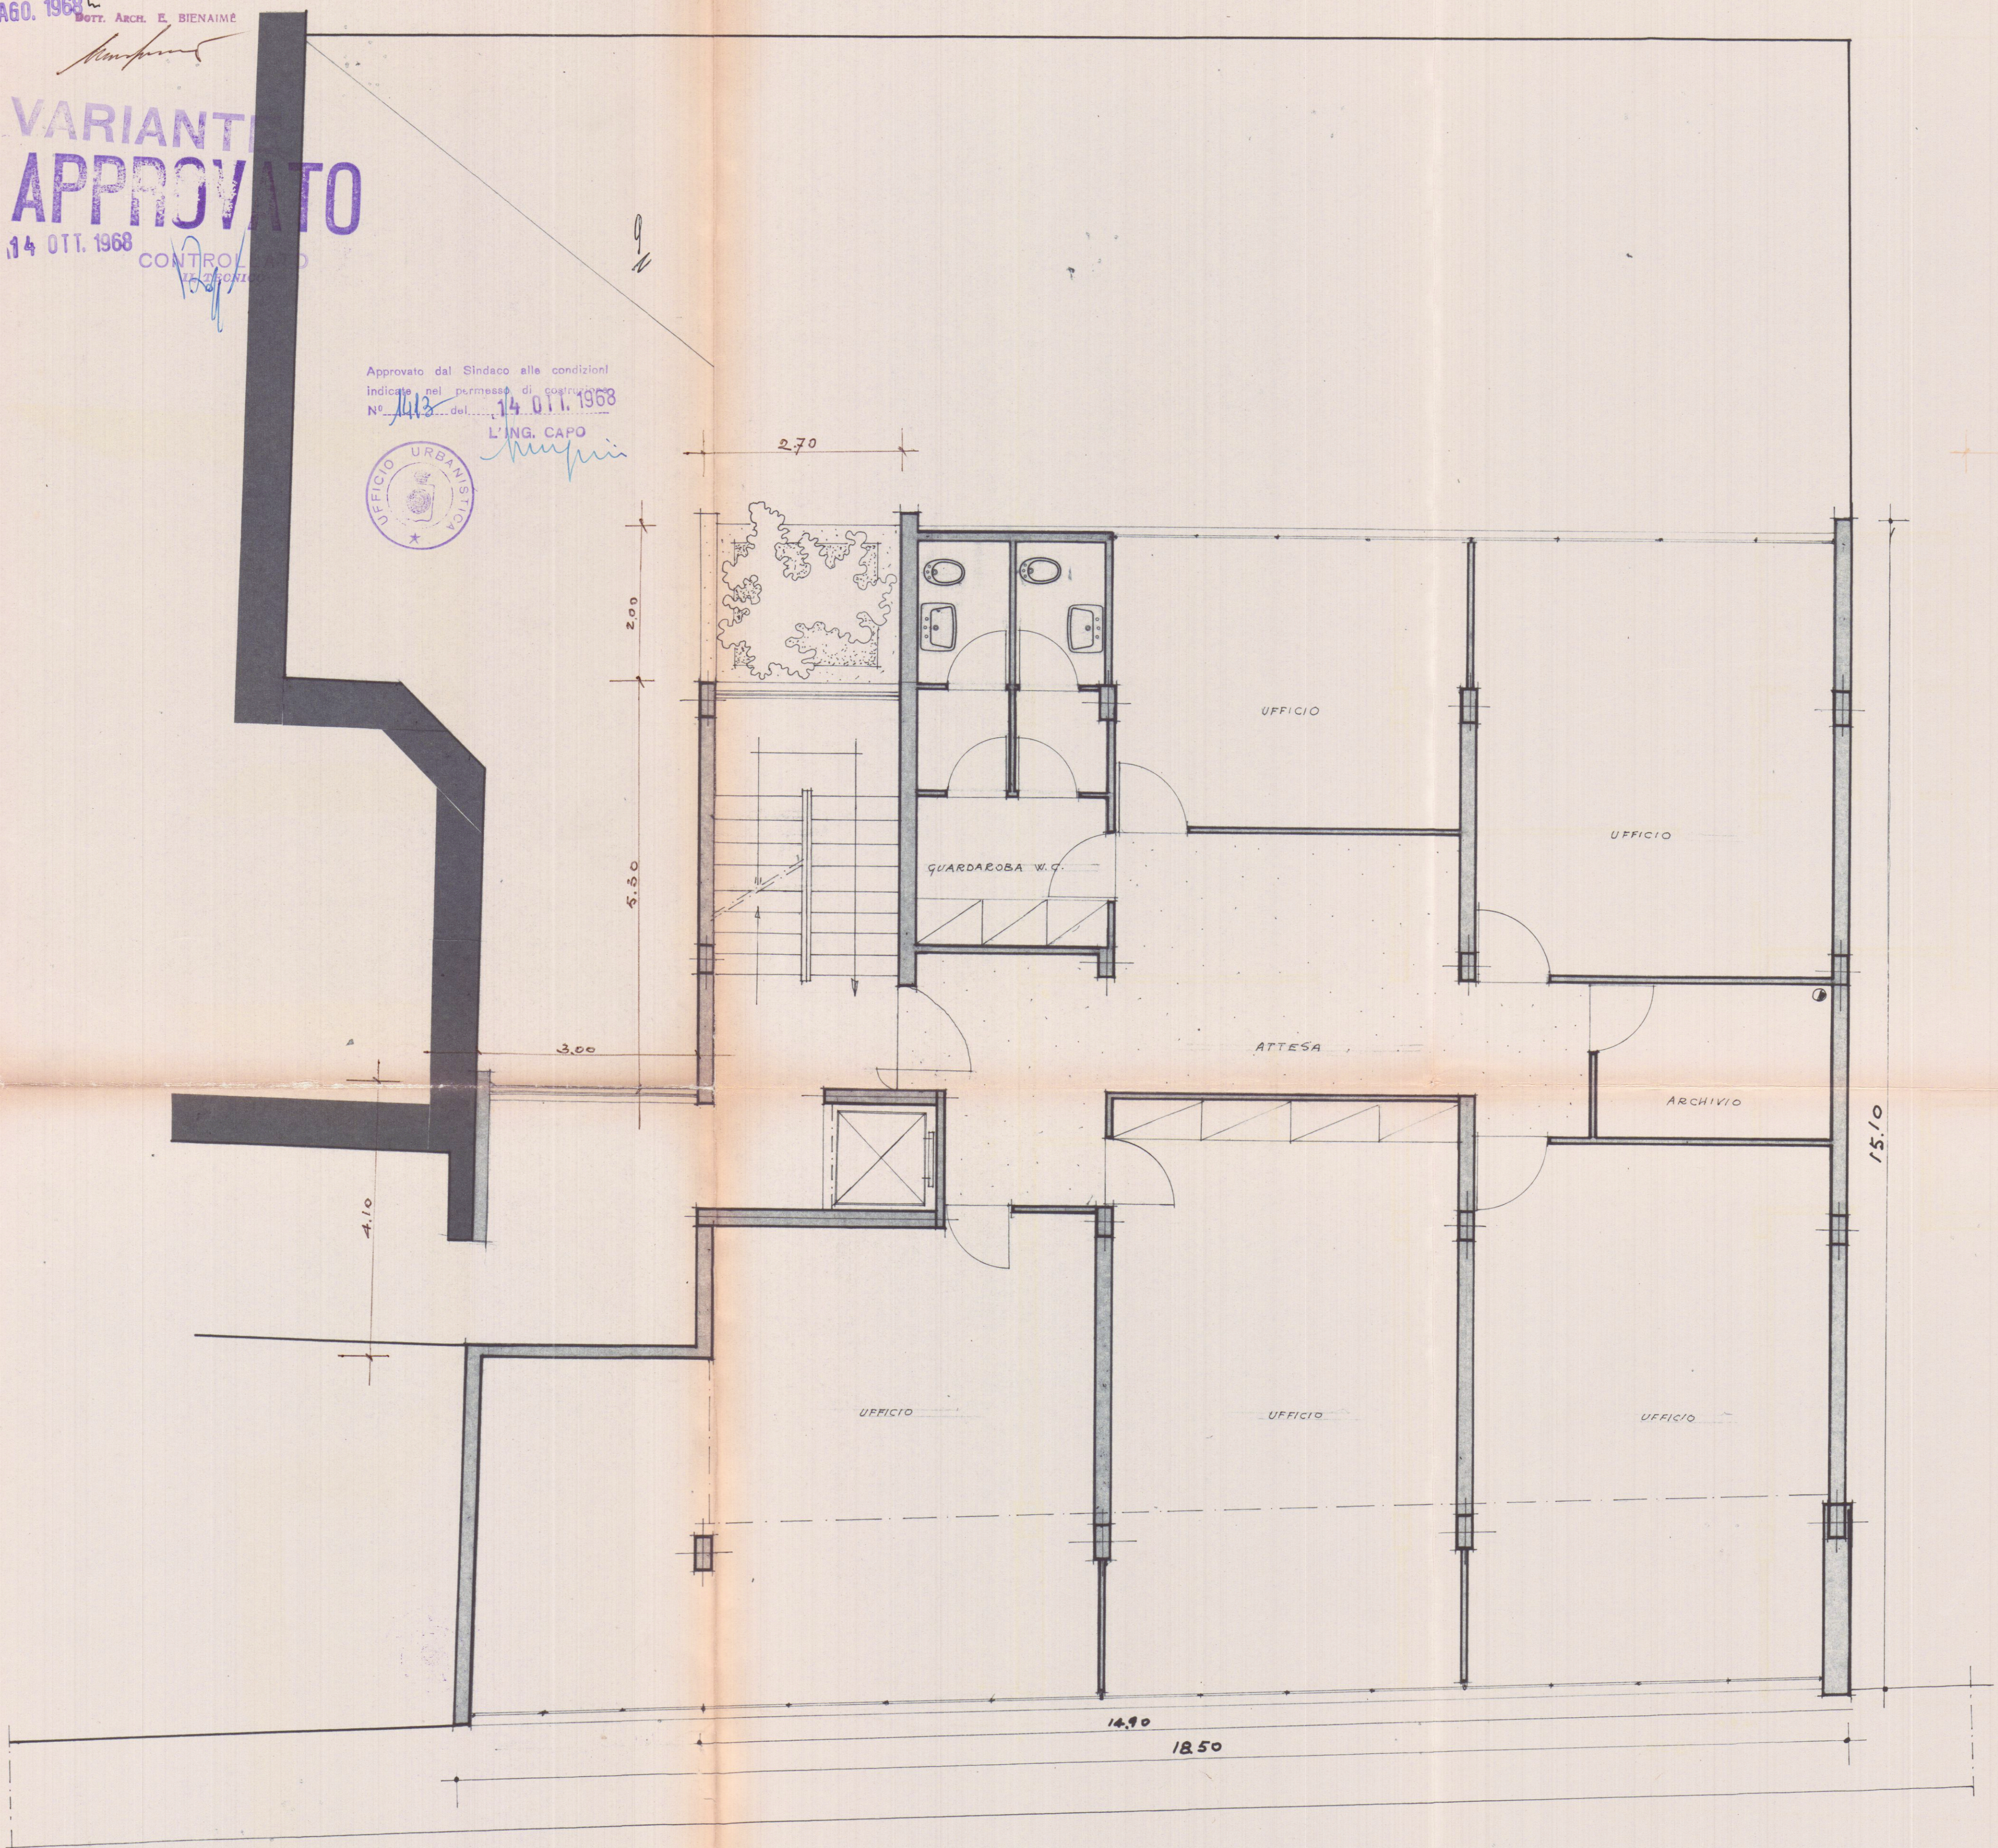

PIANTA PRIMO PIANO