

29 GEN. 1979 W

A

PROGETTO DI FABBRICATO DI CIVILE

ABITAZIONE SITO IN CARRARA A.

VIA VIC. SPONDARELLA BONASCOLA

PROPRIETA' NILO CORSINI


TAV. N° 2

DOIT. ING. A. DAZZI
ALBO INGEGNERI - CARRARA

APPROVATO
CONTROLLATO
IN AUSTO
31 MAR 1980

Approvato dal Sindaco alle condizioni
Indicate nella Concessione Edilizia
N. 134 del 31.3.1980
L'ING. CAPO
11 SET. 1984

- 1 INGRESSO
- 2 STUDIO
- 3 BAGNO
- 4 PRANZO
- 5 CUCINA
- 6 SOGGIORNO

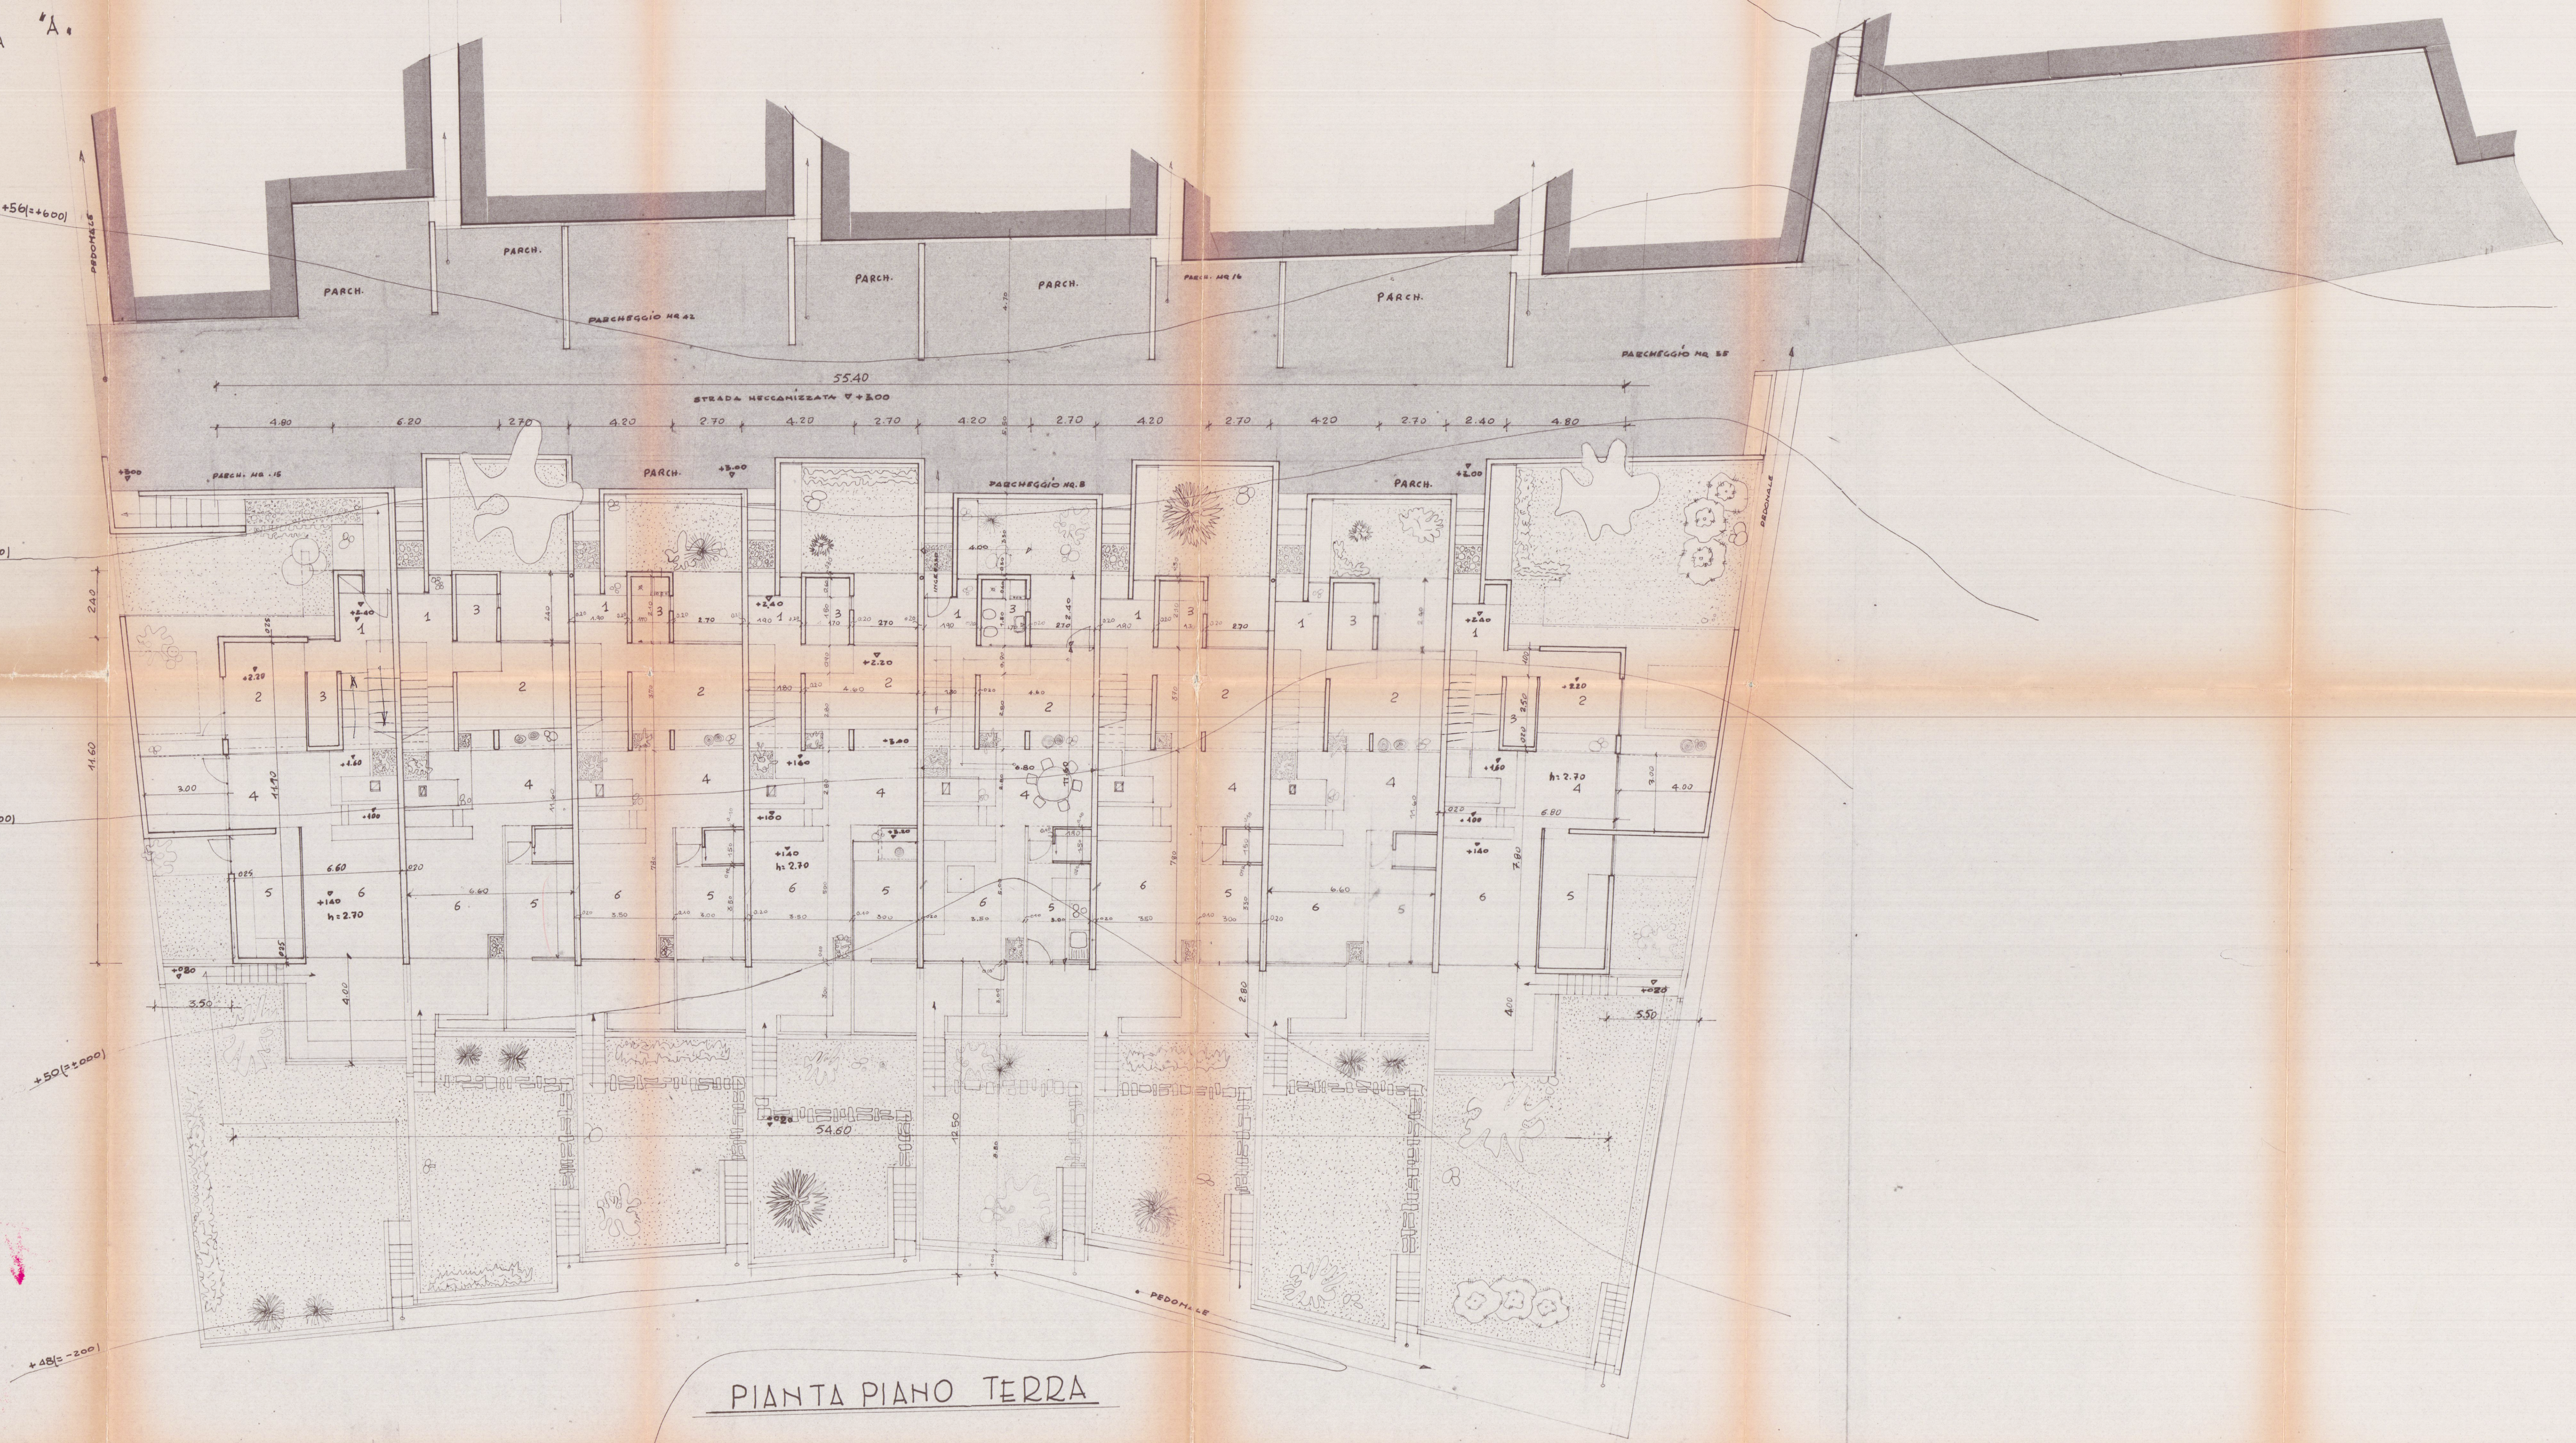

PIANTA PIANO TERRA