


PROGETTO DI EDIFICI IN CONDOMINIO
PER CIVILE ABITAZIONE — DA CO/STRUIR/I
A MARINA DI CARRARA NEL TERRENO DI
VIA DELLA RINCHIO/A ai MAPP. 8095-8096 —
PER LA DITTA RE/TA TEBALDO —

TAV. 3 -


~~RESPINTO~~

1° Sol

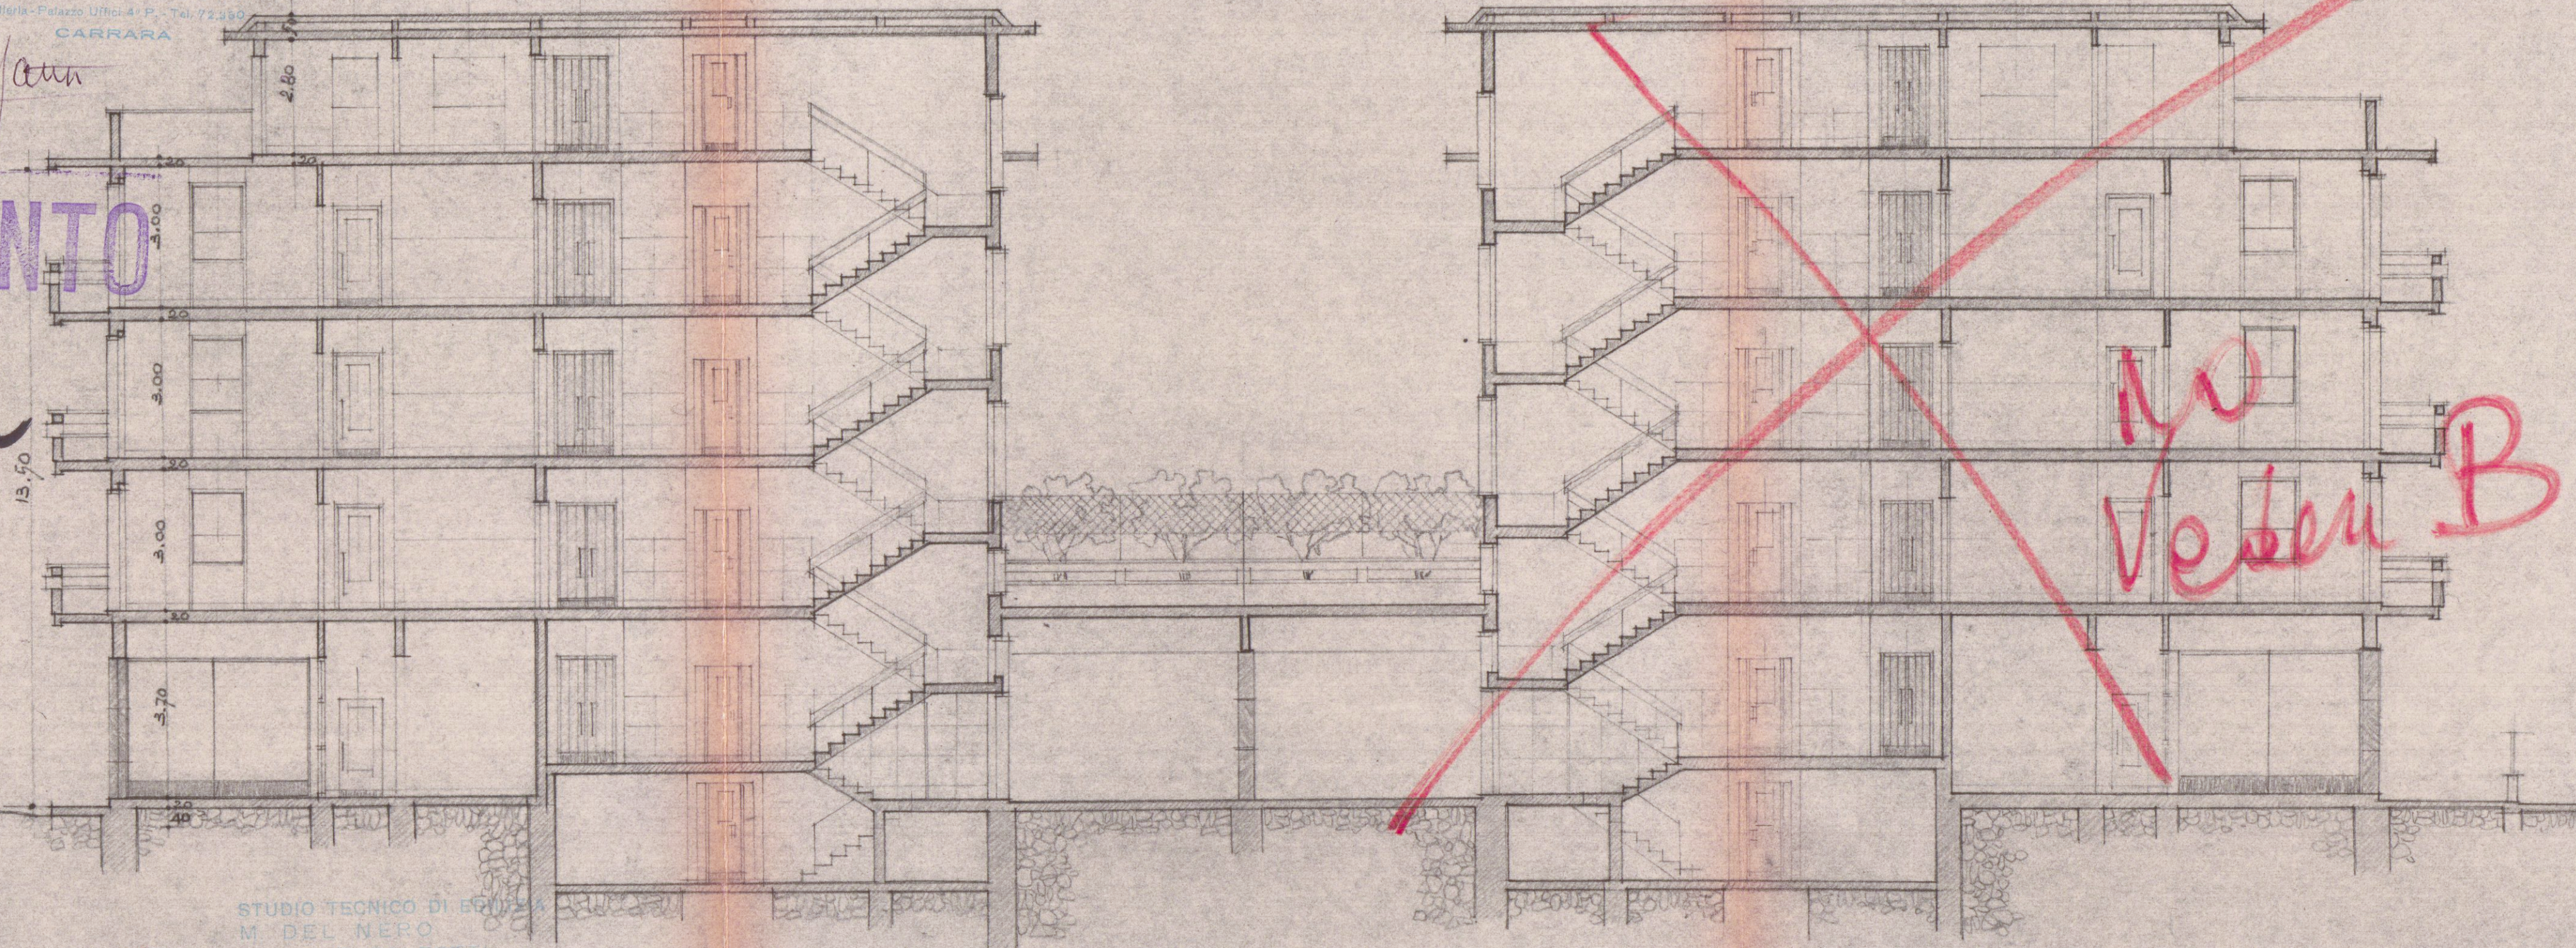

SEZIONE A-B

STUDIO TECNICO DI EDILIZIA
M. DEL NERO
Arch. G. E. GALEOTTI
Galleria - Palazzo Uffici 4 - P. - Tel. 72.350
CARRARA

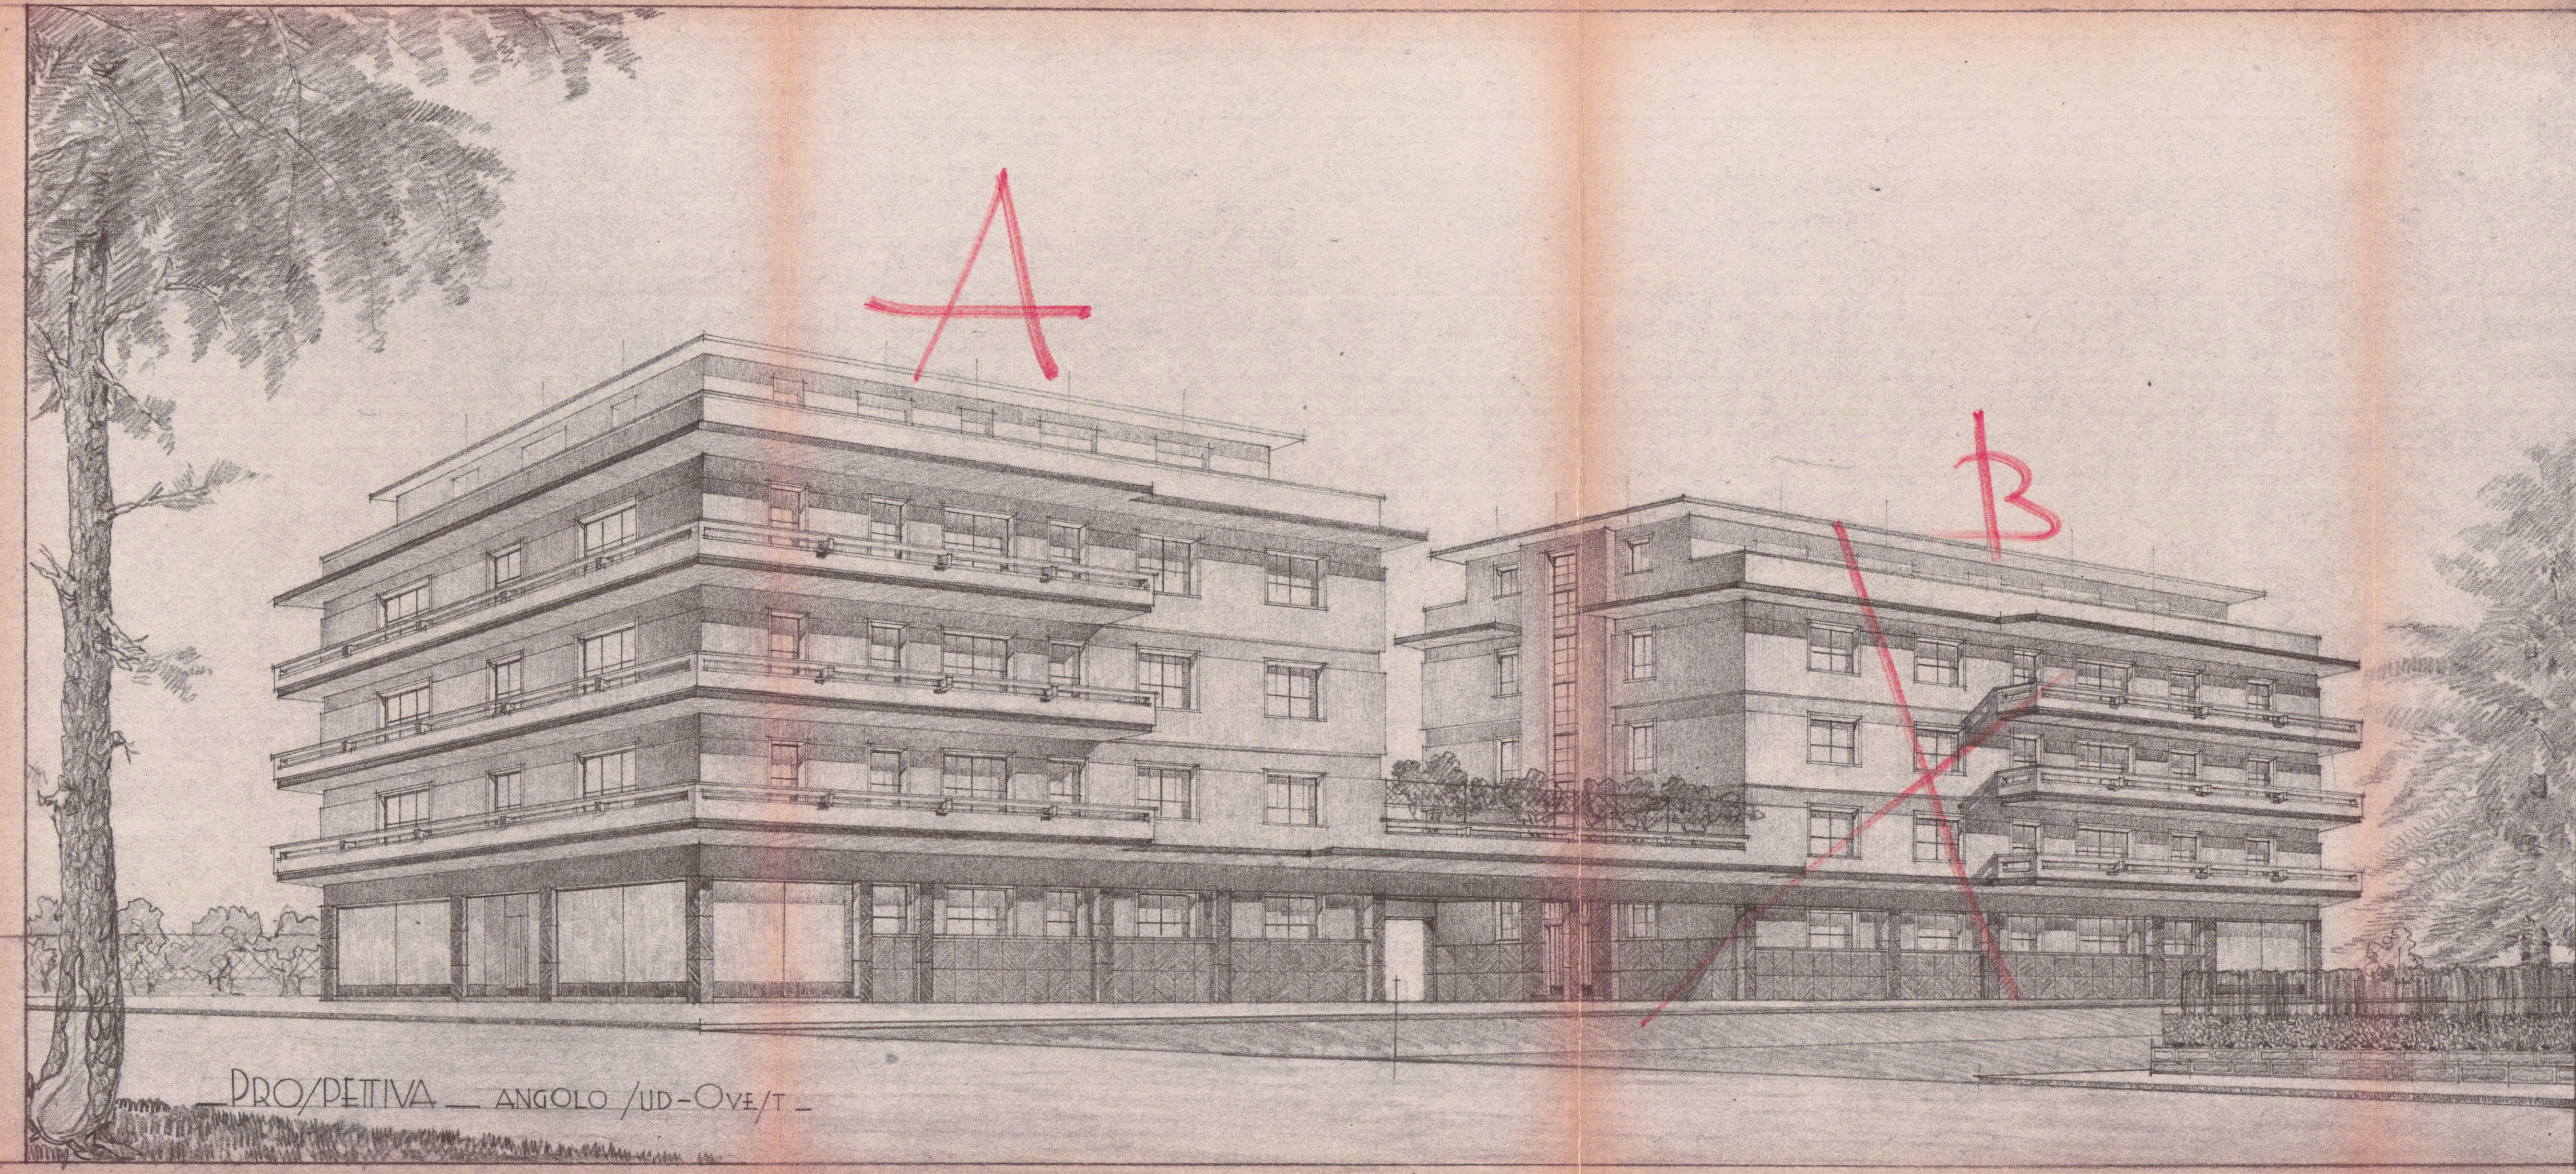

PROSPETTIVA — ANGOLO SUD-OVEST —