


MENCONI - MOLTEMI



2° SOL

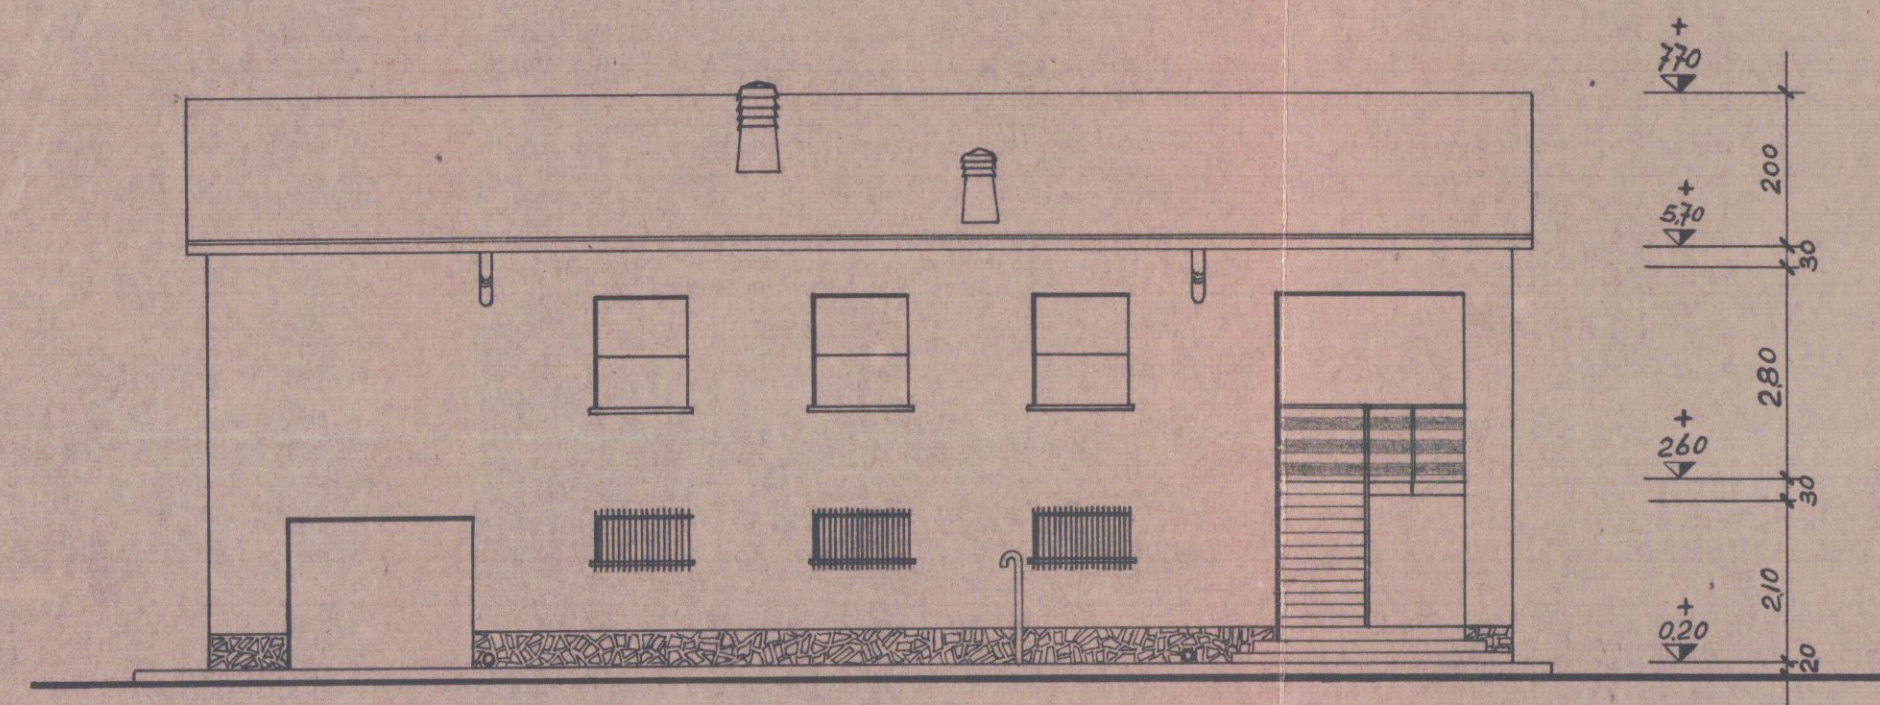

FACCIATA VERSO MONTE (NORD)


NON APPROVATO
COME DA LETTERA
N° 3155
DEL 8 MAR 1966

FACCIATA NORD
DIS. N° 6 SCALA 1:100
MENCONI - MOLTEMI
VIA DEL PERO - MAPPA 690-691

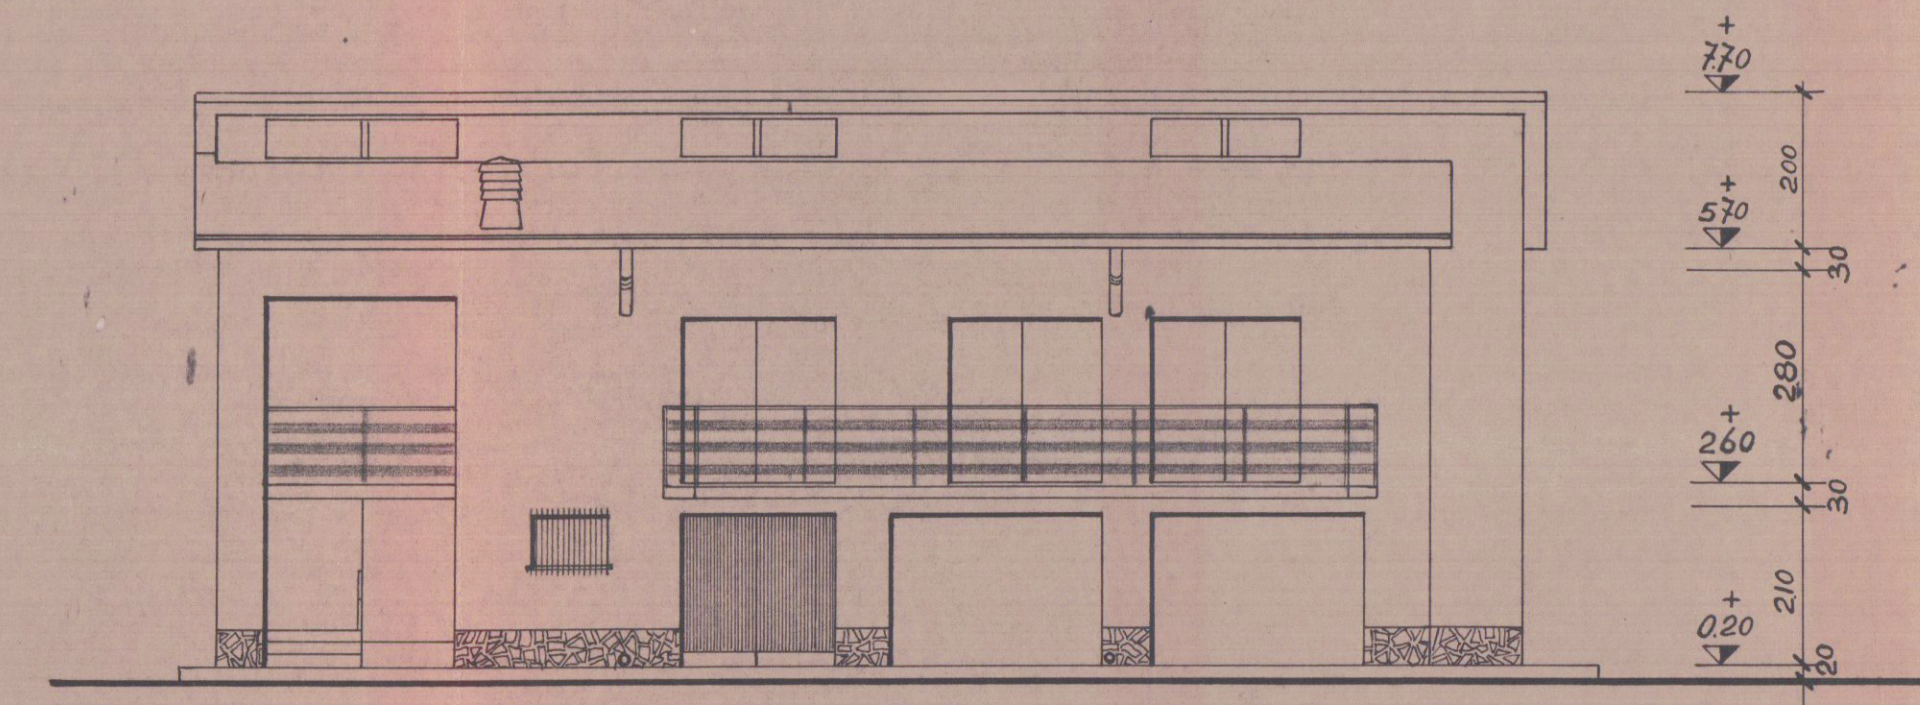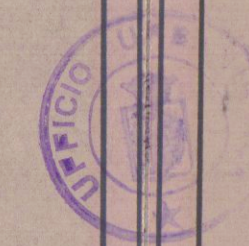


FACCIATA VERSO MARE (SUD)

FACCIATA SUD
DIS. N° 7 SCALA 1:100
MENCONI - MOLTEMI
VIA DEL PERO - MAPPA 690-691

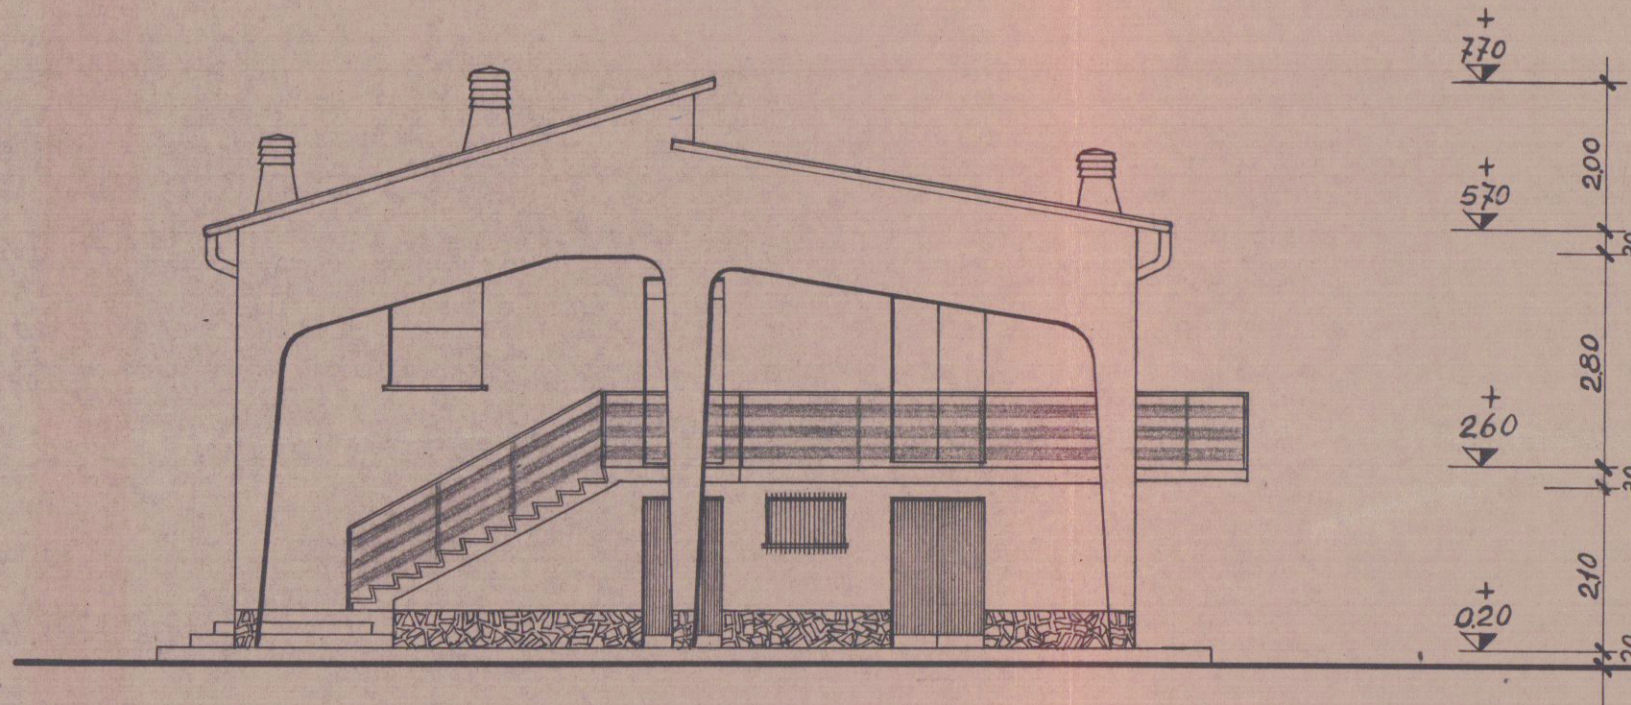

FACCIATA VERSO SARZANA (OVEST)

FACCIATA OVEST
DIS. N° 8 SCALA 1:100
MENCONI - MOLTEMI
VIA DEL PERO - MAPPA 690-691

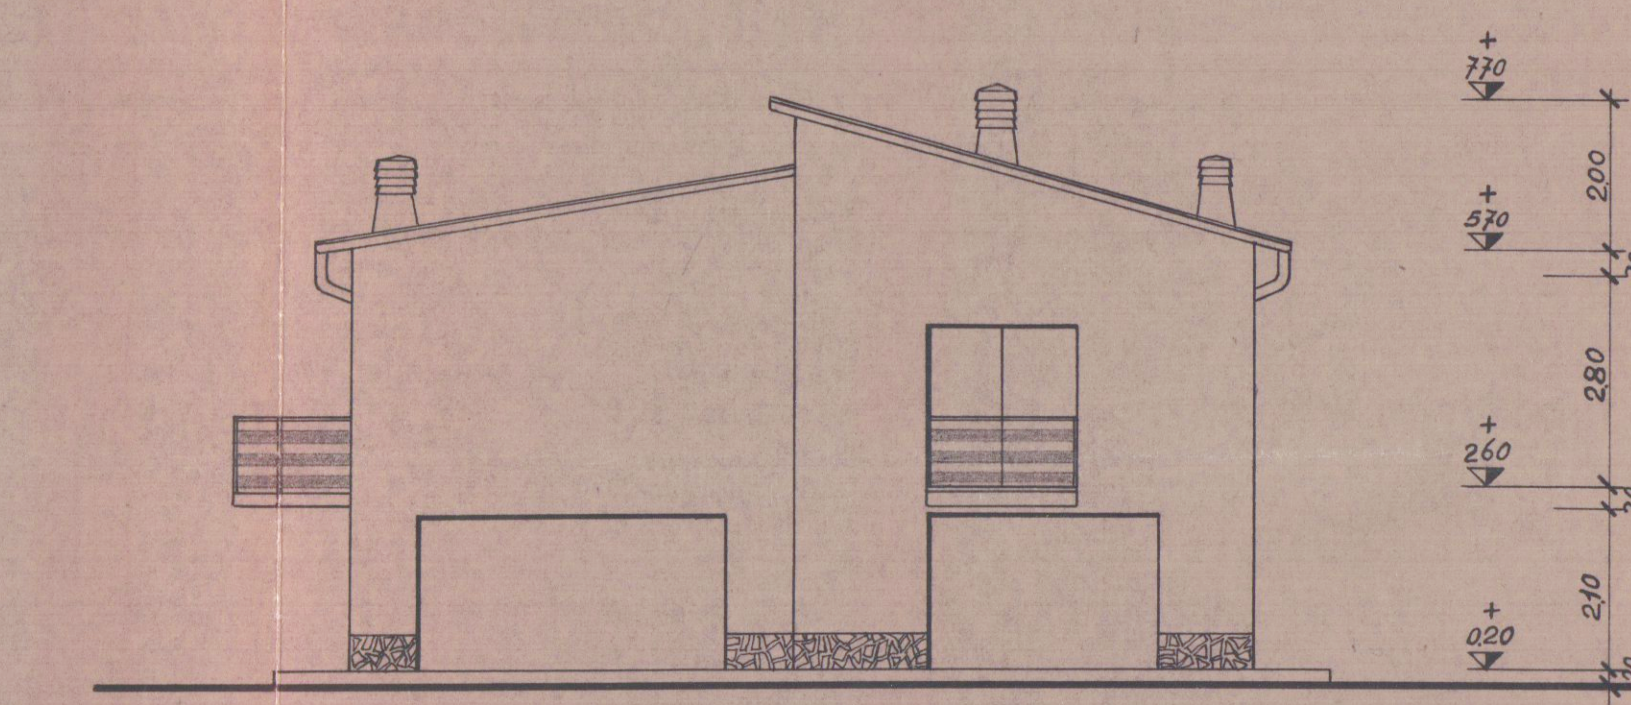

FACCIATA VERSO AVENZA (EST)

FACCIATA EST
DIS. N° 9 SCALA 1:100
MENCONI - MOLTEMI
VIA DEL PERO - MAPPA 690-691

