


	DESTIN. LOCALE	SUPERFICIE MQ.	ALTEZZA AL. VOLUME MQ.	PORTE FINES. E FINEST. MQ.	SUP. FINES. E FINEST. MQ.
1	ENTRATA + VANO SCALE	14,60 x 2,80 = 40,88	2,70	150,01	—
2	CAMERA	3,60 x 4,70 = 16,92	2,70	45,68	0,15
3	INFERRESCO	1,50 x 2,00 = 3,00	2,70	8,10	—
4	CAMERA	4,00 x 3,50 = 14,00	2,70	37,80	0,15
5	CUCINA	2,00 x 4,00 = 8,00	2,70	21,60	0,22
6	SOGGIORNO	4,50 x 6,70 = 30,15	2,70	104,19	0,18
7	TINELLO	7,30 x 2,60 = 19,08	2,70	51,97	0,13
8	BODIA	2,20 x 1,80 = 3,96	2,70	10,69	—
9	BAGNO	1,90 x 2,30 = 4,37	2,70	11,79	0,29
10	LAVAND.	2,40 x 1,80 = 4,32	2,70	11,66	—
11	INFERRESCO + DORM.	5,00 x 1,50 = 7,50	2,70	70,36	—
12	SOGGIORNO	6,50 x 5,60 = 36,40	2,70	108,52	0,125
13	CUCINA	4,40 x 3,80 = 16,72	2,70	45,14	0,15
14	DIPINT.	1,30 x 1,00 = 1,30	2,70	3,51	—
15	BAGNO	2,60 x 2,70 = 7,02	2,70	18,95	0,14
16	BAGNO	2,80 x 1,80 = 5,04	2,70	13,60	—
17	CAMERA	4,80 x 3,40 = 16,32	2,70	44,06	0,16
18	CAMERA	3,40 x 3,70 = 12,58	2,70	33,96	0,20
19	CAMERA	2,60 x 3,70 = 9,62	2,70	25,97	0,13
20	W.C.	1,80 x 1,40 = 2,52	2,70	6,80	—
21	INFERRESCO + DORMIT.	4,00 x 1,50 = 6,00	2,70	85,07	—
22	CUCINA	2,90 x 5,70 = 16,53	2,70	44,68	0,17
23	TINELLO	2,90 x 5,80 = 16,82	2,70	45,41	0,17
24	SOGGIORNO	7,50 x 5,80 = 43,50	2,70	134,46	0,125
25	CAMERA	8,00 x 3,70 = 29,60	2,70	84,24	0,21
26	DISPENSA	1,50 x 3,10 = 4,65	2,70	15,48	0,27
27	CAMERA	2,90 x 4,60 = 13,34	2,70	36,01	0,19
28	W.C.	1,80 x 1,40 = 2,52	2,70	7,77	—
29	BIDONIGLIO	1,40 x 2,20 = 3,08	2,70	9,50	—
30	SOGGIORNO	6,75 x 6,40 = 43,20	2,70	106,27	0,20
31	CUCINA	3,90 x 5,50 = 21,45	2,70	28,32	0,27
32	VANO SCALE	1,80 x 2,80 = 5,04	2,70	13,60	—

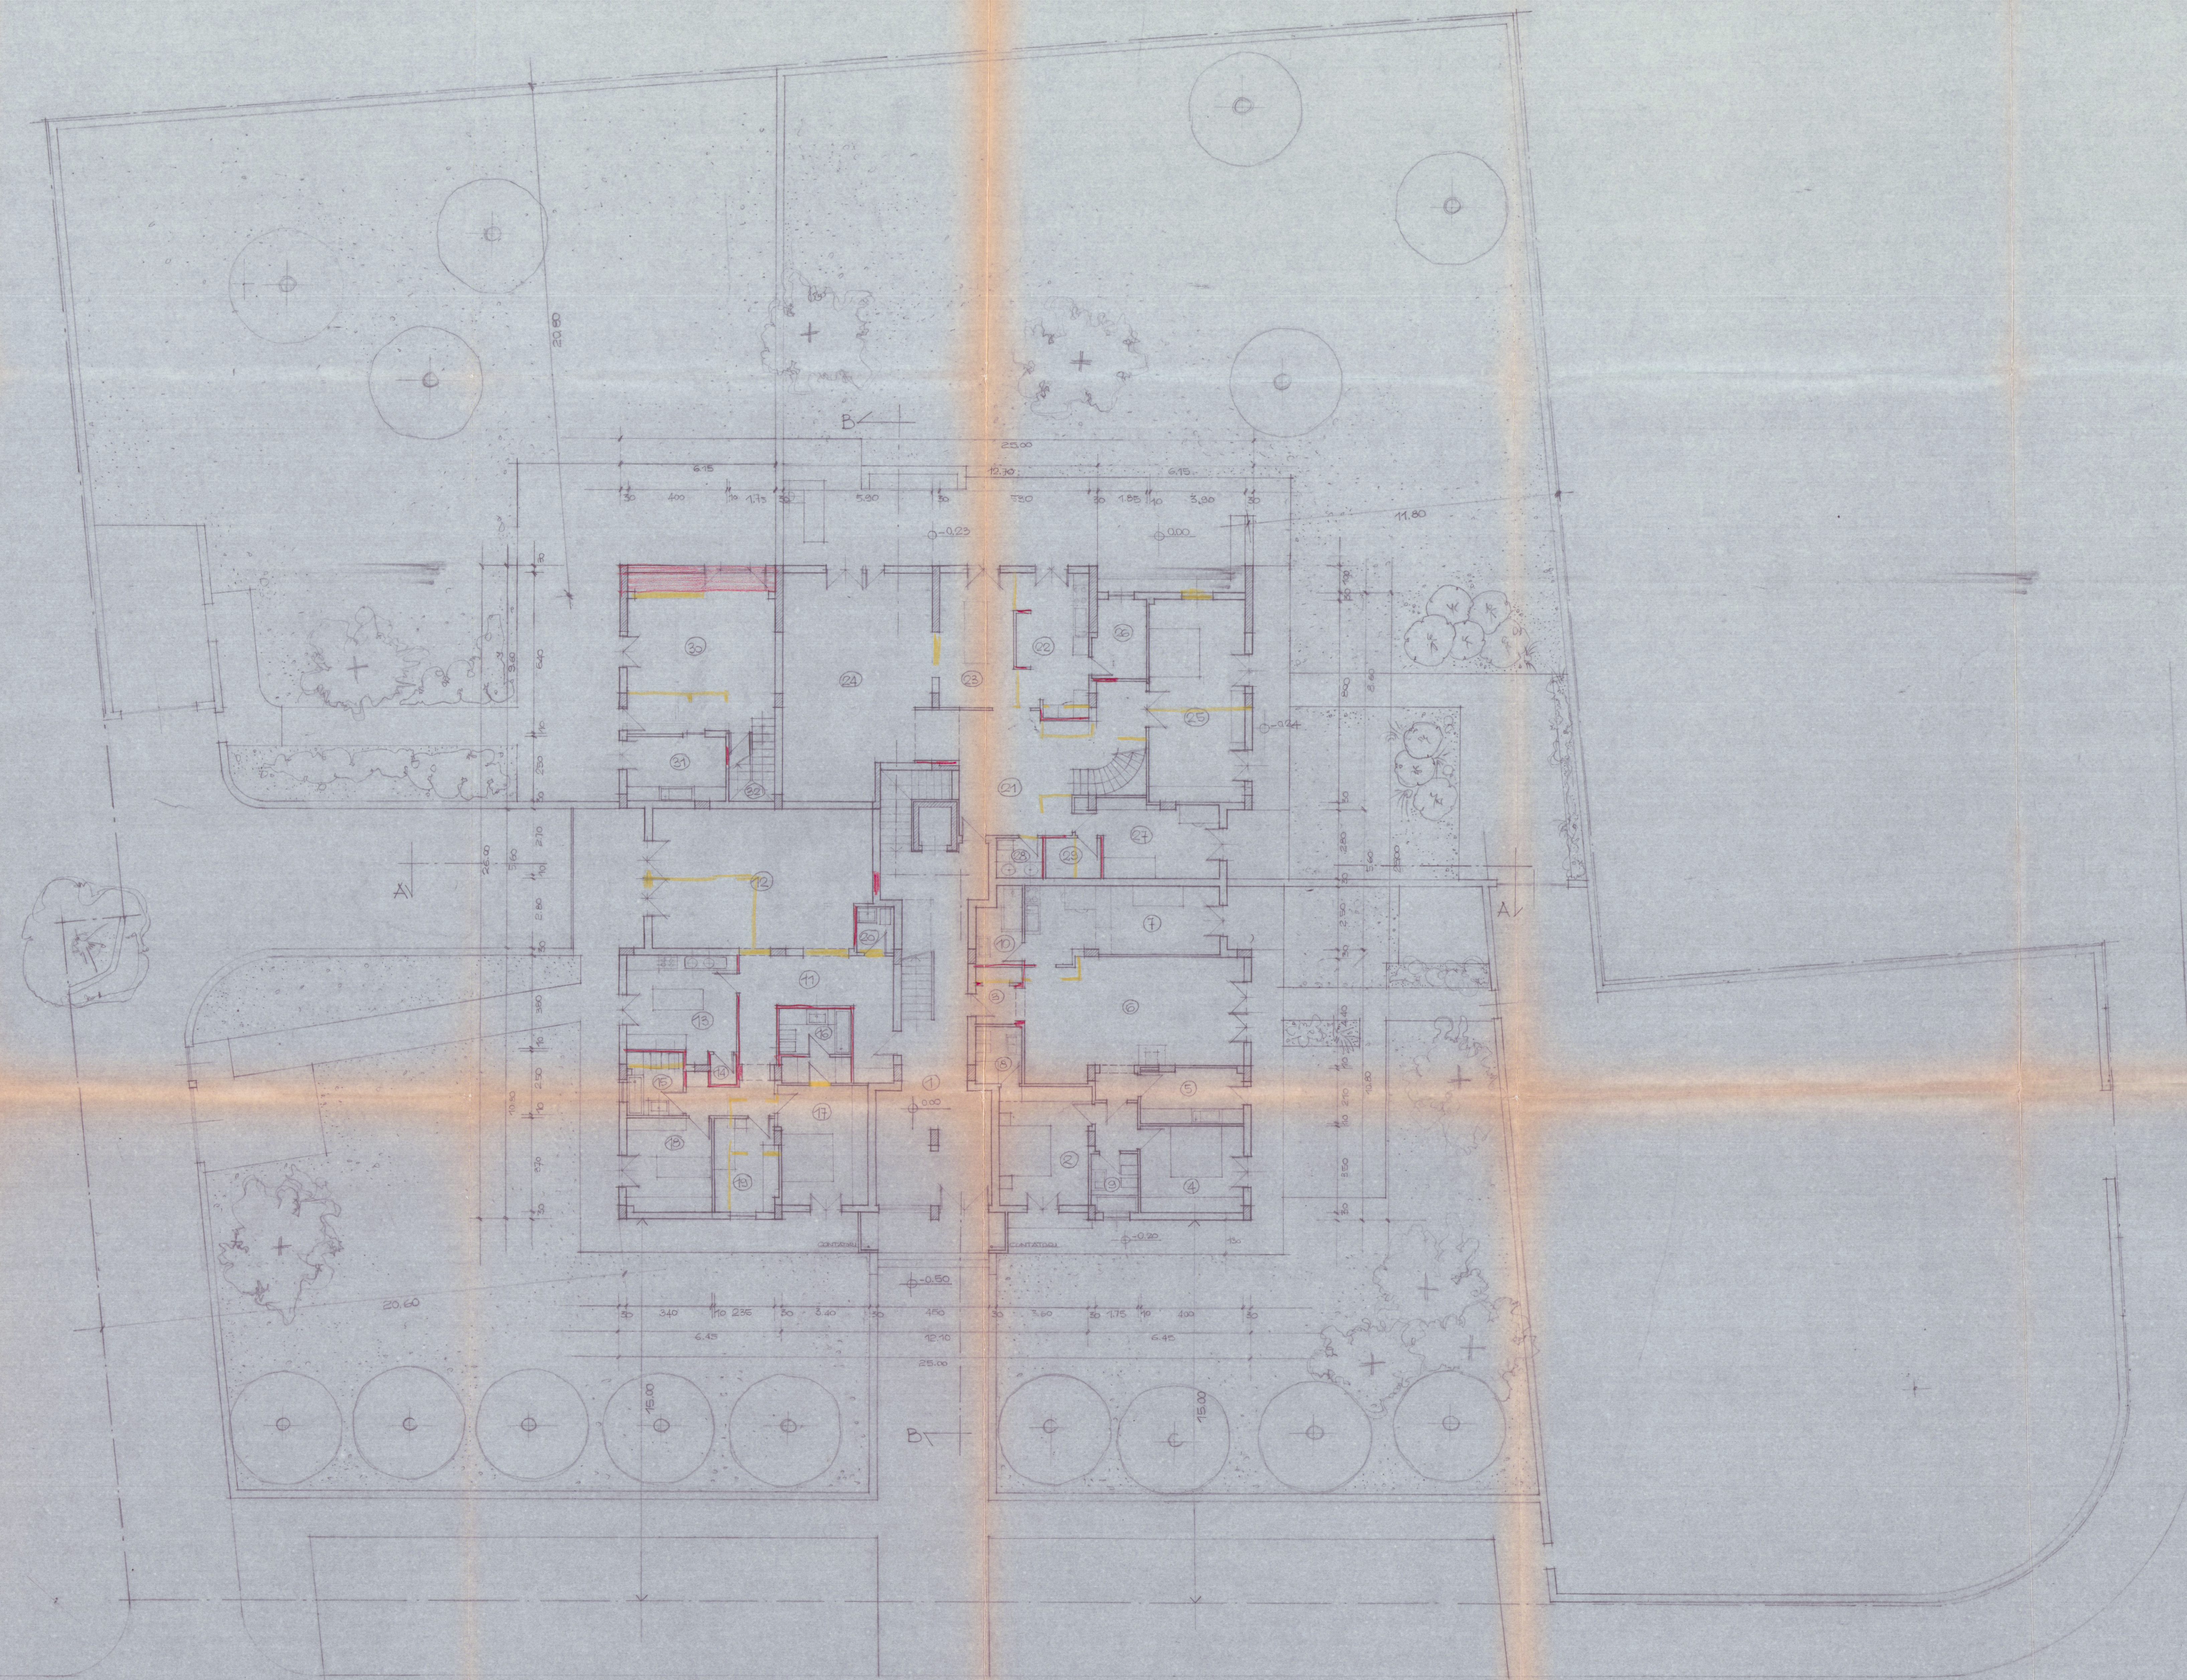

LAVORO: SECONDA
 VARIANTI IN CORSO D'OPERA AL PROGETTO DI EDIFICIO PER CIVILE ABITAZIONE IN CONTRASTO IN PARZIALE DI CAROLAZZA VIA M. POLO SUL TERZO DI PROPRIETA' DELLA SOC. IMB. CASABECCA S.R.L. DISTINTO IN CANTO AL REG. 104, MAP. 239 E 541. CONCESSIONE EDILIZIA N. 407/1990.

PROGETTISTA: DOTT. ING. VINCENZO BOSCO

SCALA: 1/100

PROGETTO VISTO

DESEGNATORE 3 AGO 1993

OGGETTO DEL DISEGNO: PIANTE PIANO TERRA VARIANTE

Dott. Ing. BOSCO VINCENZO

USA N. 2 - U.O. di zona PIAZZA
 di edilizia pubblica
 di edilizia pubblica
 di edilizia pubblica
 di edilizia pubblica