

21 FEB. 1968

progetto del villino C ~ dott. emilio nelli architetto

6

(lottezz. fattori - schiaffino Fossu Macisra Marina di Carrara)
mappale 2198 Sez. A Foglio 78

modifica al progetto approvato il L.E. n°48 del 21 marzo 1967


prospetto a sud rapporto: 1/50
VARIANTE

Dott. EMILIO NELLI
ARCHITETTO

APPROVATO
CONTROLLATO 1 MAR. 1968
IL 28 MAR. 1968

Approvato dal Sindaco alle condizioni
Indicate nel permesso di costruzione
N° 250 del 1 MAR. 1968

L'ING. CAPO
huyini

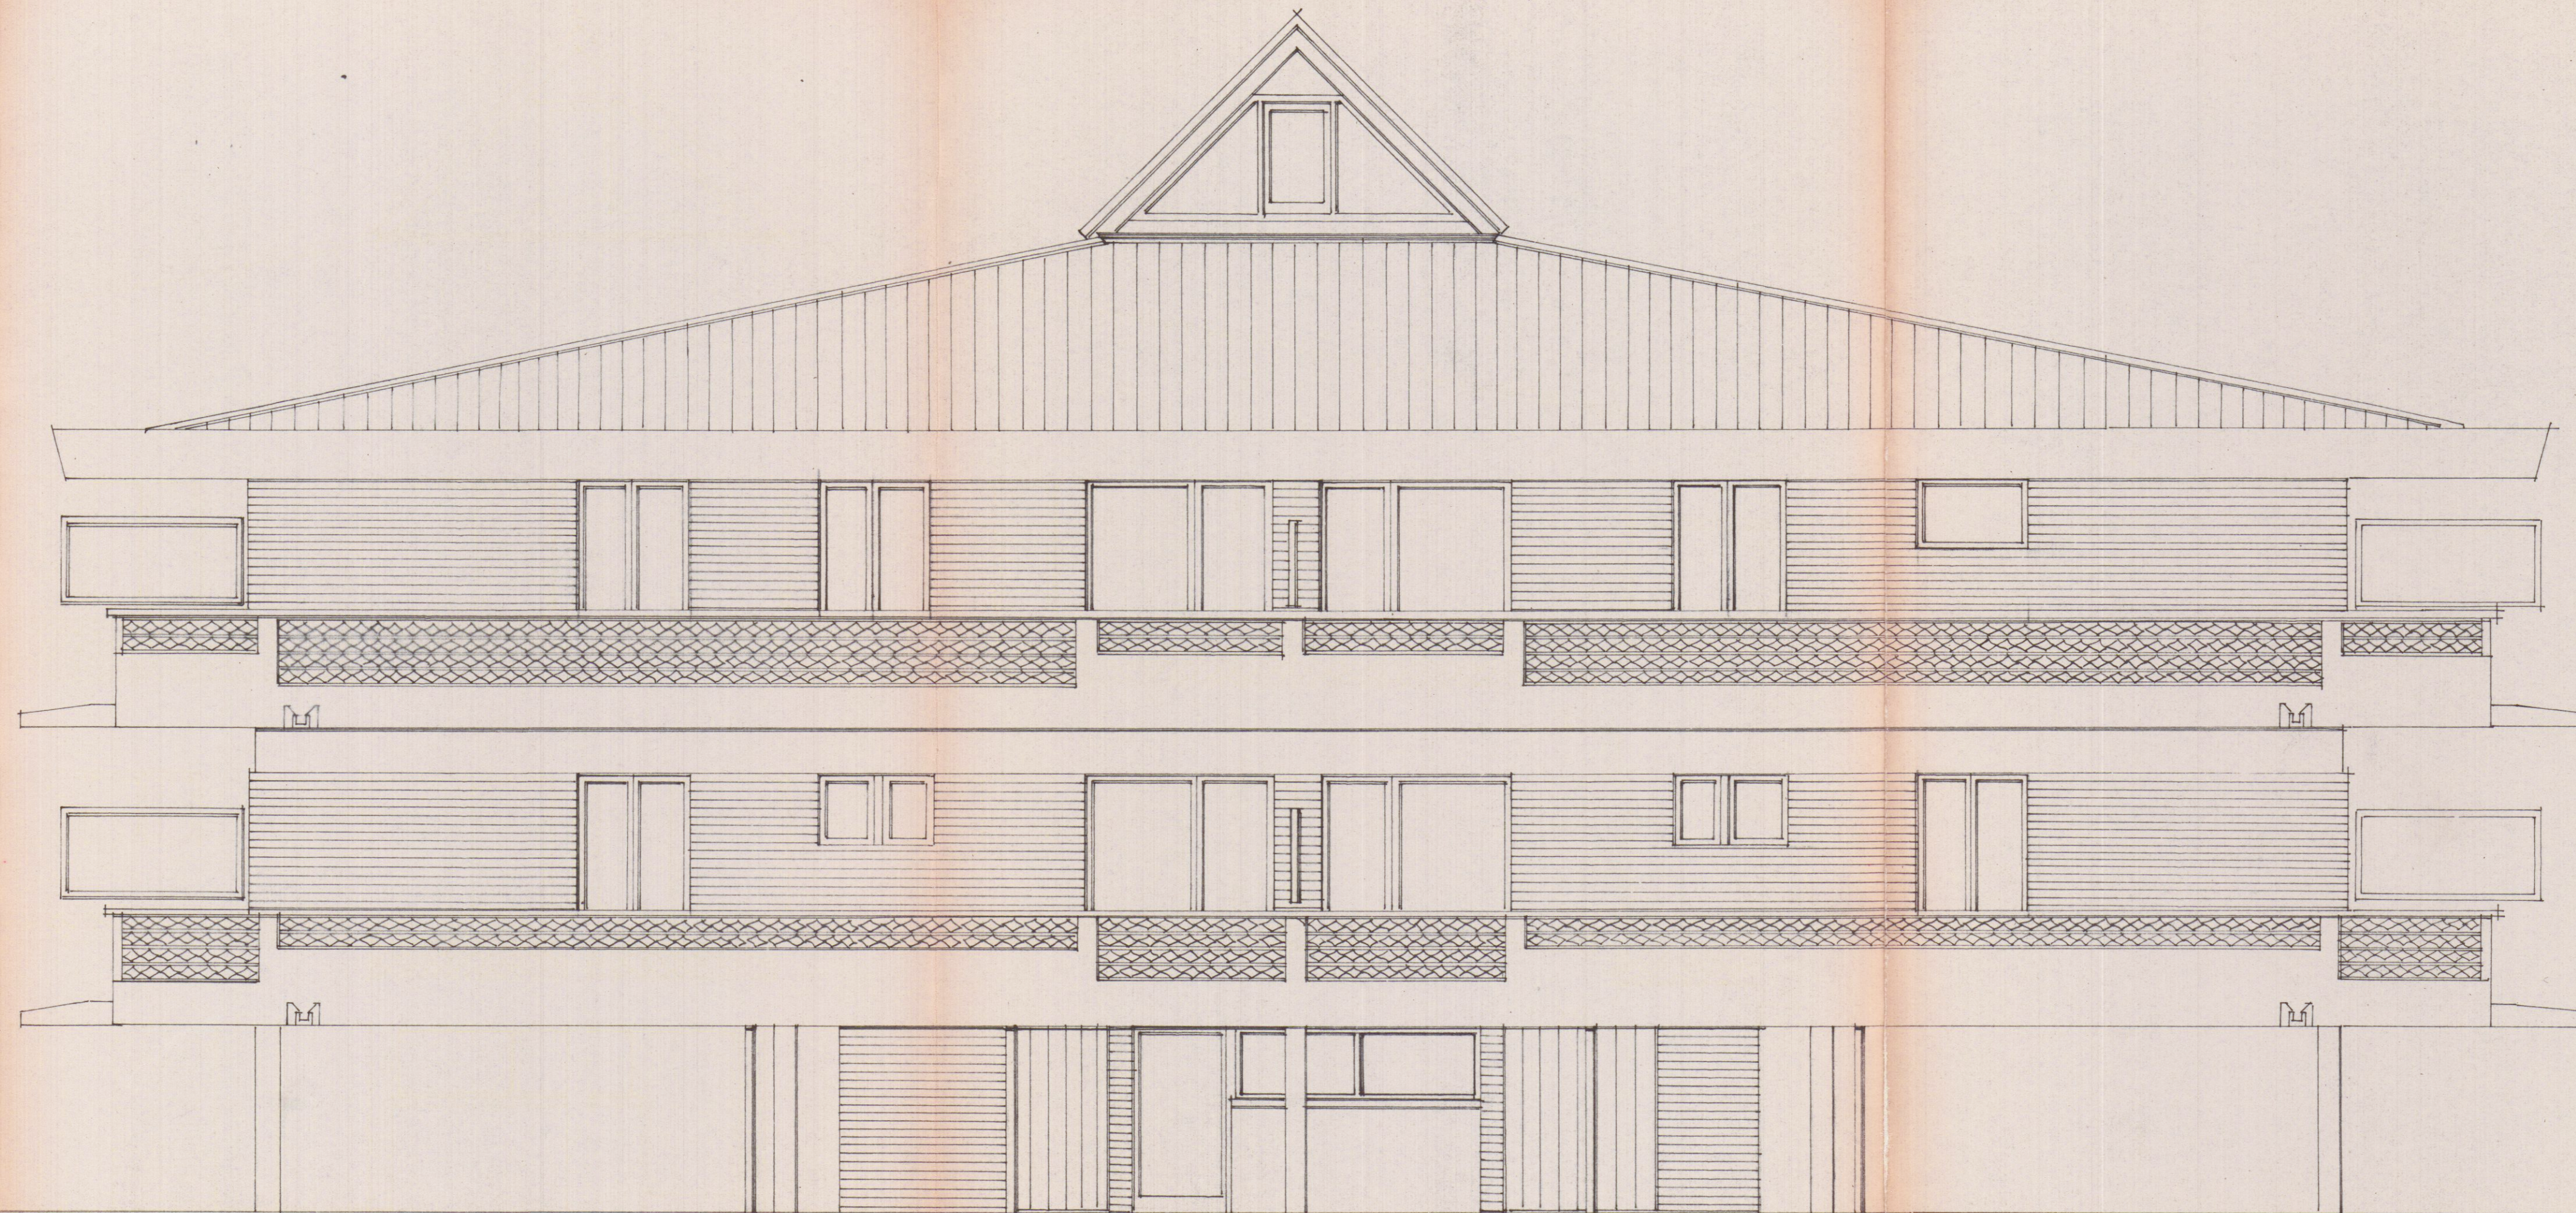

0.50

6.00

2.00