


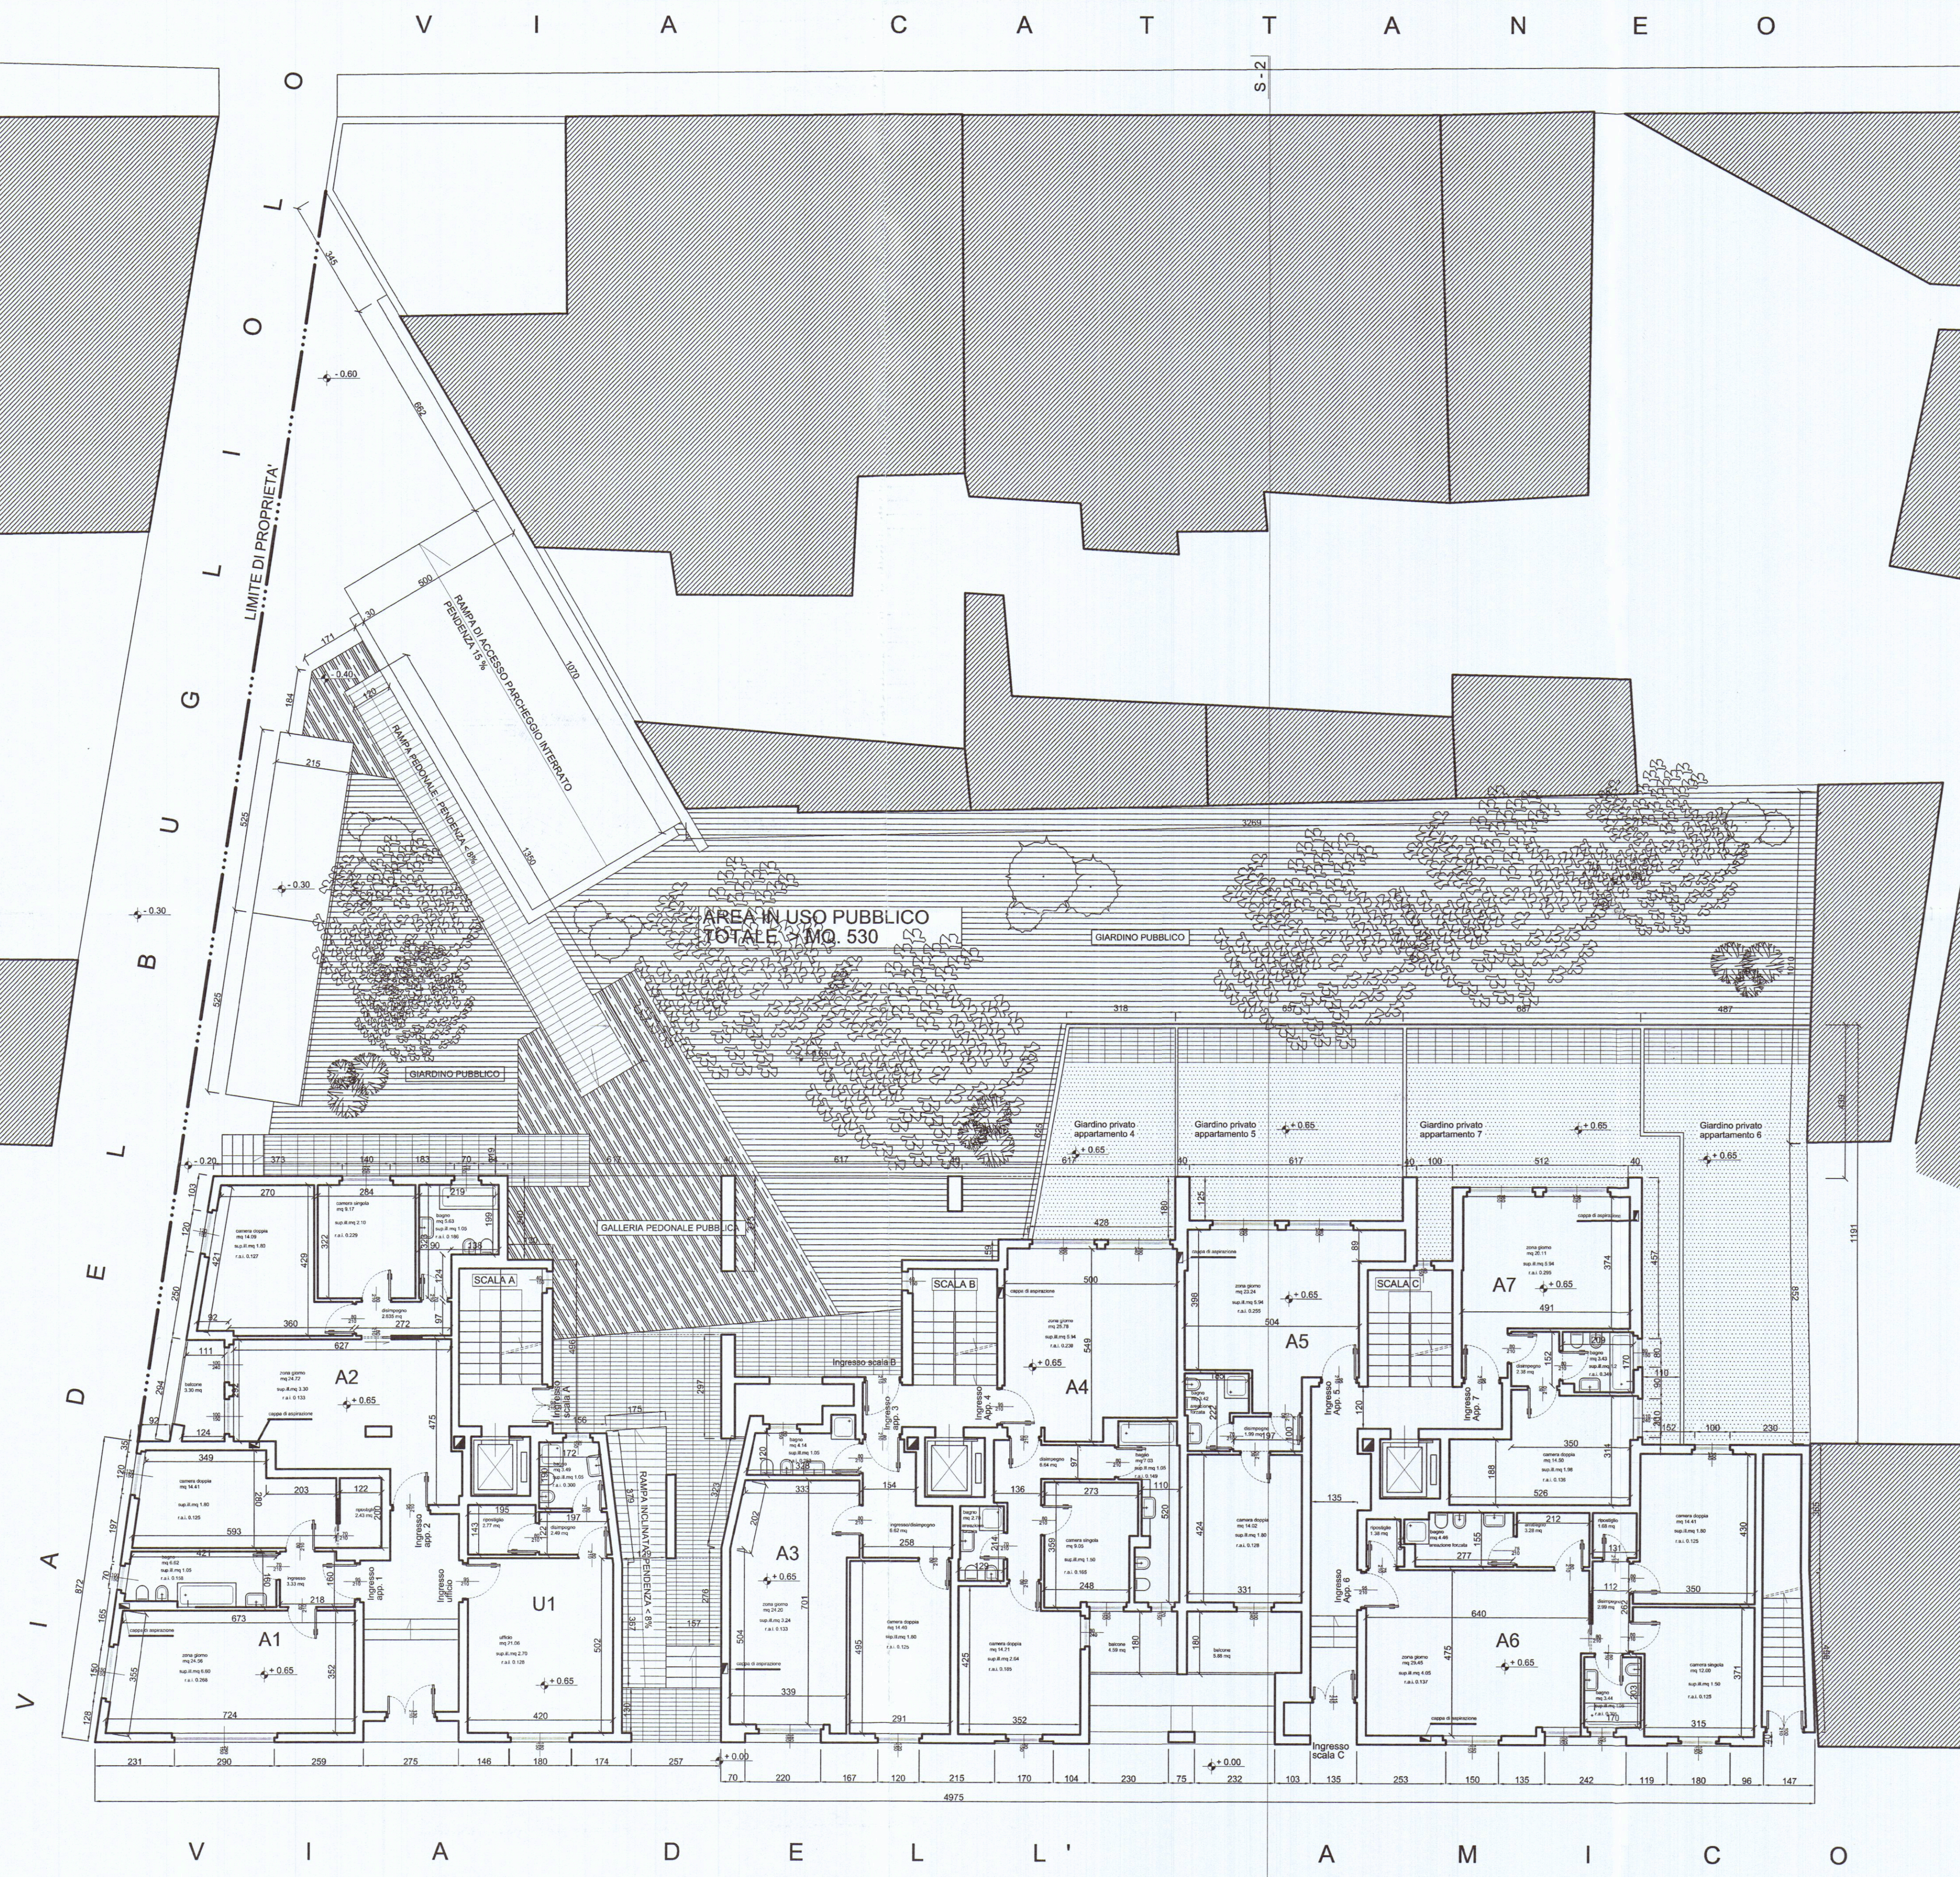

CALCOLO RAPPORTI AEROILLUMINANTI

UFFICIO U1

DESTINAZIONE D'USO	Sup. utile	Sup. finestra illuminante
Ufficio	21.06 mq. /8 = 2.63 mq.	2.70 mq. > 2.63 mq.
Bagno	3.49 mq. /8 = 0.43 mq.	1.05 mq. > 0.43 mq.
Ripostiglio	2.77 mq.	/
Disimpegno	2.49 mq.	/

APPARTAMENTO A1

DESTINAZIONE D'USO	Sup. utile	Sup. finestra illuminante
Soggiorno - pranzo - cucina	24.56 mq. /8 = 3.07 mq.	6.60 mq. > 3.07 mq.
Camera doppia	14.41 mq. /8 = 1.80 mq.	1.80 mq. > 1.80 mq.
Ripostiglio	2.43 mq.	/
Ingresso	3.33 mq.	/
Bagno	6.62 mq. /8 = 0.82 mq.	1.05 mq. > 0.82 mq.

APPARTAMENTO A2

DESTINAZIONE D'USO	Sup. utile	Sup. finestra illuminante
Loggiato	3.30 mq.	/
Soggiorno - pranzo - cucina	24.72 mq. /8 = 3.09 mq.	3.30 mq. > 3.09 mq.
Disimpegno	2.83 mq.	/
Camera doppia	14.09 mq. /8 = 1.76 mq.	1.80 mq. > 1.76 mq.
Camera singola	9.17 mq. /8 = 1.14 mq.	2.10 mq. > 1.14 mq.
Bagno	5.63 mq. /8 = 0.70 mq.	1.05 mq. > 0.70 mq.

APPARTAMENTO A3

DESTINAZIONE D'USO	Sup. utile	Sup. finestra illuminante
Soggiorno - pranzo - cucina	24.20 mq. /8 = 3.02 mq.	3.24 mq. > 3.02 mq.
Bagno	4.14 mq. /8 = 0.51 mq.	1.05 mq. > 0.51 mq.
Camera doppia	14.40 mq. /8 = 1.80 mq.	1.80 mq. > 1.80 mq.
Ingresso - Disimpegno	6.62 mq.	/

APPARTAMENTO A4

DESTINAZIONE D'USO	Sup. utile	Sup. finestra illuminante
Soggiorno - pranzo - cucina	25.78 mq. /8 = 3.22 mq.	5.94 mq. > 3.22 mq.
Disimpegno	6.64 mq.	/
Camera doppia	14.21 mq. /8 = 1.77 mq.	2.64 mq. > 1.77 mq.
Camera singola	9.05 mq. /8 = 1.13 mq.	1.50 mq. > 1.13 mq.
Bagno	7.05 mq. /8 = 0.87 mq.	1.05 mq. > 0.87 mq.
Bagno	2.70 mq.	locale dotato di areazione forzata intermittente 12 vol/ora
Loggia	4.59 mq.	/
Giardino privato	22.20 mq.	/

APPARTAMENTO A5

DESTINAZIONE D'USO	Sup. utile	Sup. finestra illuminante
Soggiorno - pranzo - cucina	23.24 mq. /8 = 2.90 mq.	5.94 mq. > 2.90 mq.
Disimpegno	1.99 mq.	/
Bagno	3.42 mq.	locale dotato di areazione forzata intermittente 12 vol/ora
Camera doppia	14.02 mq. /8 = 1.75 mq.	1.80 mq. > 1.75 mq.
Loggia	5.88 mq.	/
Giardino privato	35.77 mq.	/

APPARTAMENTO A6

DESTINAZIONE D'USO	Sup. utile	Sup. finestra illuminante
Soggiorno - pranzo - cucina	29.45 mq. /8 = 3.68 mq.	4.05 mq. > 3.68 mq.
Ripostiglio	1.68 mq.	/
Disimpegno	2.99 mq.	/
Ripostiglio	1.38 mq.	/
Antibagno	3.28 mq.	/
Bagno	4.46 mq.	locale dotato di areazione forzata intermittente 12 vol/ora
Bagno	3.44 mq. /8 = 0.43 mq.	1.05 mq. > 0.43 mq.
Camera doppia	14.41 mq. /8 = 1.80 mq.	1.80 mq. > 1.80 mq.
Camera singola	12.00 mq. /8 = 1.50 mq.	1.50 mq. > 1.50 mq.
Giardino privato	49.40 mq.	/

APPARTAMENTO A7

DESTINAZIONE D'USO	Sup. utile	Sup. finestra illuminante
Soggiorno - pranzo - cucina	20.11 mq. /8 = 2.51 mq.	5.94 mq. > 2.51 mq.
Disimpegno	2.35 mq.	/
Bagno	3.43 mq. /8 = 0.42 mq.	1.20 mq. > 0.42 mq.
Camera doppia	14.50 mq. /8 = 1.81 mq.	1.98 mq. > 1.81 mq.
Giardino privato	41.00 mq.	/



COMUNE DI CARRARA
RESIDENZA PARADISO
COMP. RES. BUGLIOLO

CONCESSIONE EDILIZIA
PIANTA PIANO TERRA

data: ottobre 2002

STUDIO ARCHITETTURA BCC03

VIA VIGEVANO 15 - 20144 MILANO
TEL/FAX : +39 2 8372048

e.mail savorellimarco@libero.it

Progettista: Arch. Marco Savorelli

Diritti d'autore riservati

scala 1 : 1