

COPIA PER IL COMUNE

REGIONE TOSCANA
Ufficio del Genio Civile di Massa Carrara
Elaborato allegato alla denuncia presentata
ai sensi della Legge n. 64/1974 - L.R. n. 68/1982
e Legge n. 1086/1971 - Pratica S. n. 322
Massa, il 5 APR. 1995



IL DIRETTORE TECNICO
(Dott. Aldo Vito Coloni)

L'AMMINISTRATORE STRAORDINARIO
(Ing. Cesare Tinelli)

AZIENDA TERRITORIALE EDILIZIA RESIDENZIALE
della provincia di massa carrara
sede in carrara

Tavola nr
16


LAVORI DI RISTRUTTURAZIONE AL FABBRICATO "LE
LOGGE" PIAZZA ALBERICA CARRARA
PROPRIETA' ATER MASSA CARRARA

oggetto:
PIANTA PIANO PRIMO

SCALA NR
100

Legge 5/8/78 nr 457

VARIANTE

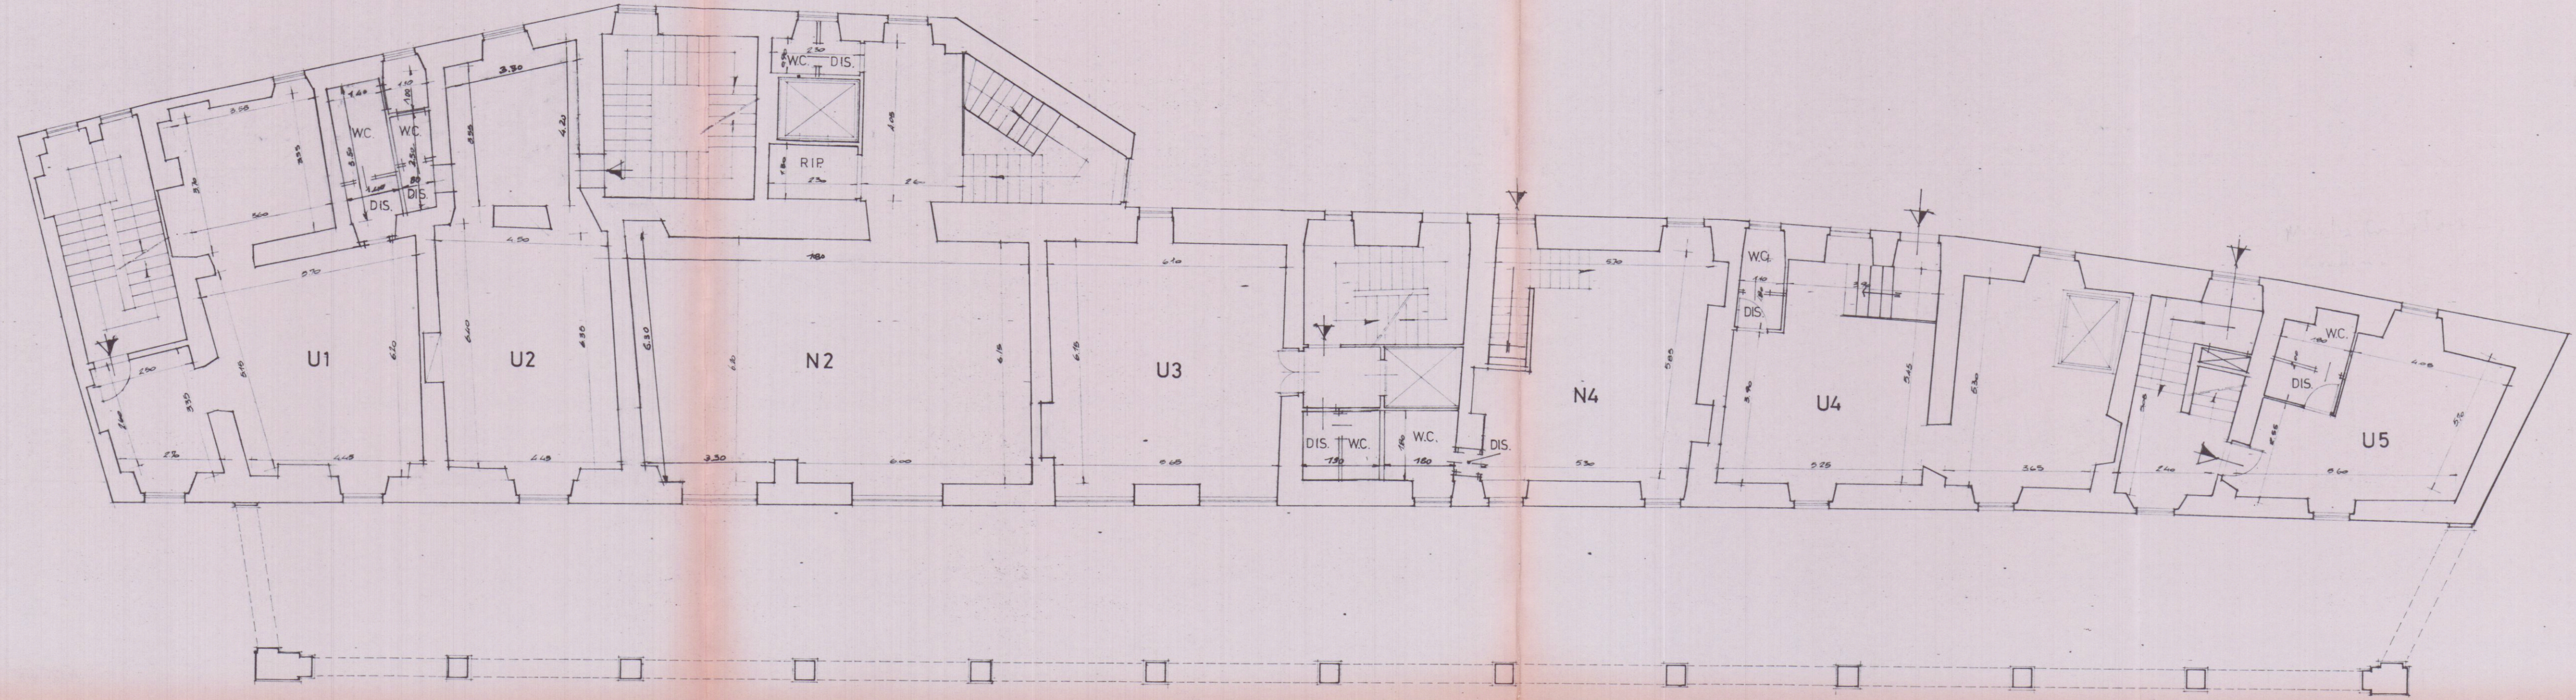

PIANTA PIANO PRIMO (AMEZZATO)