





Sezione A-A'

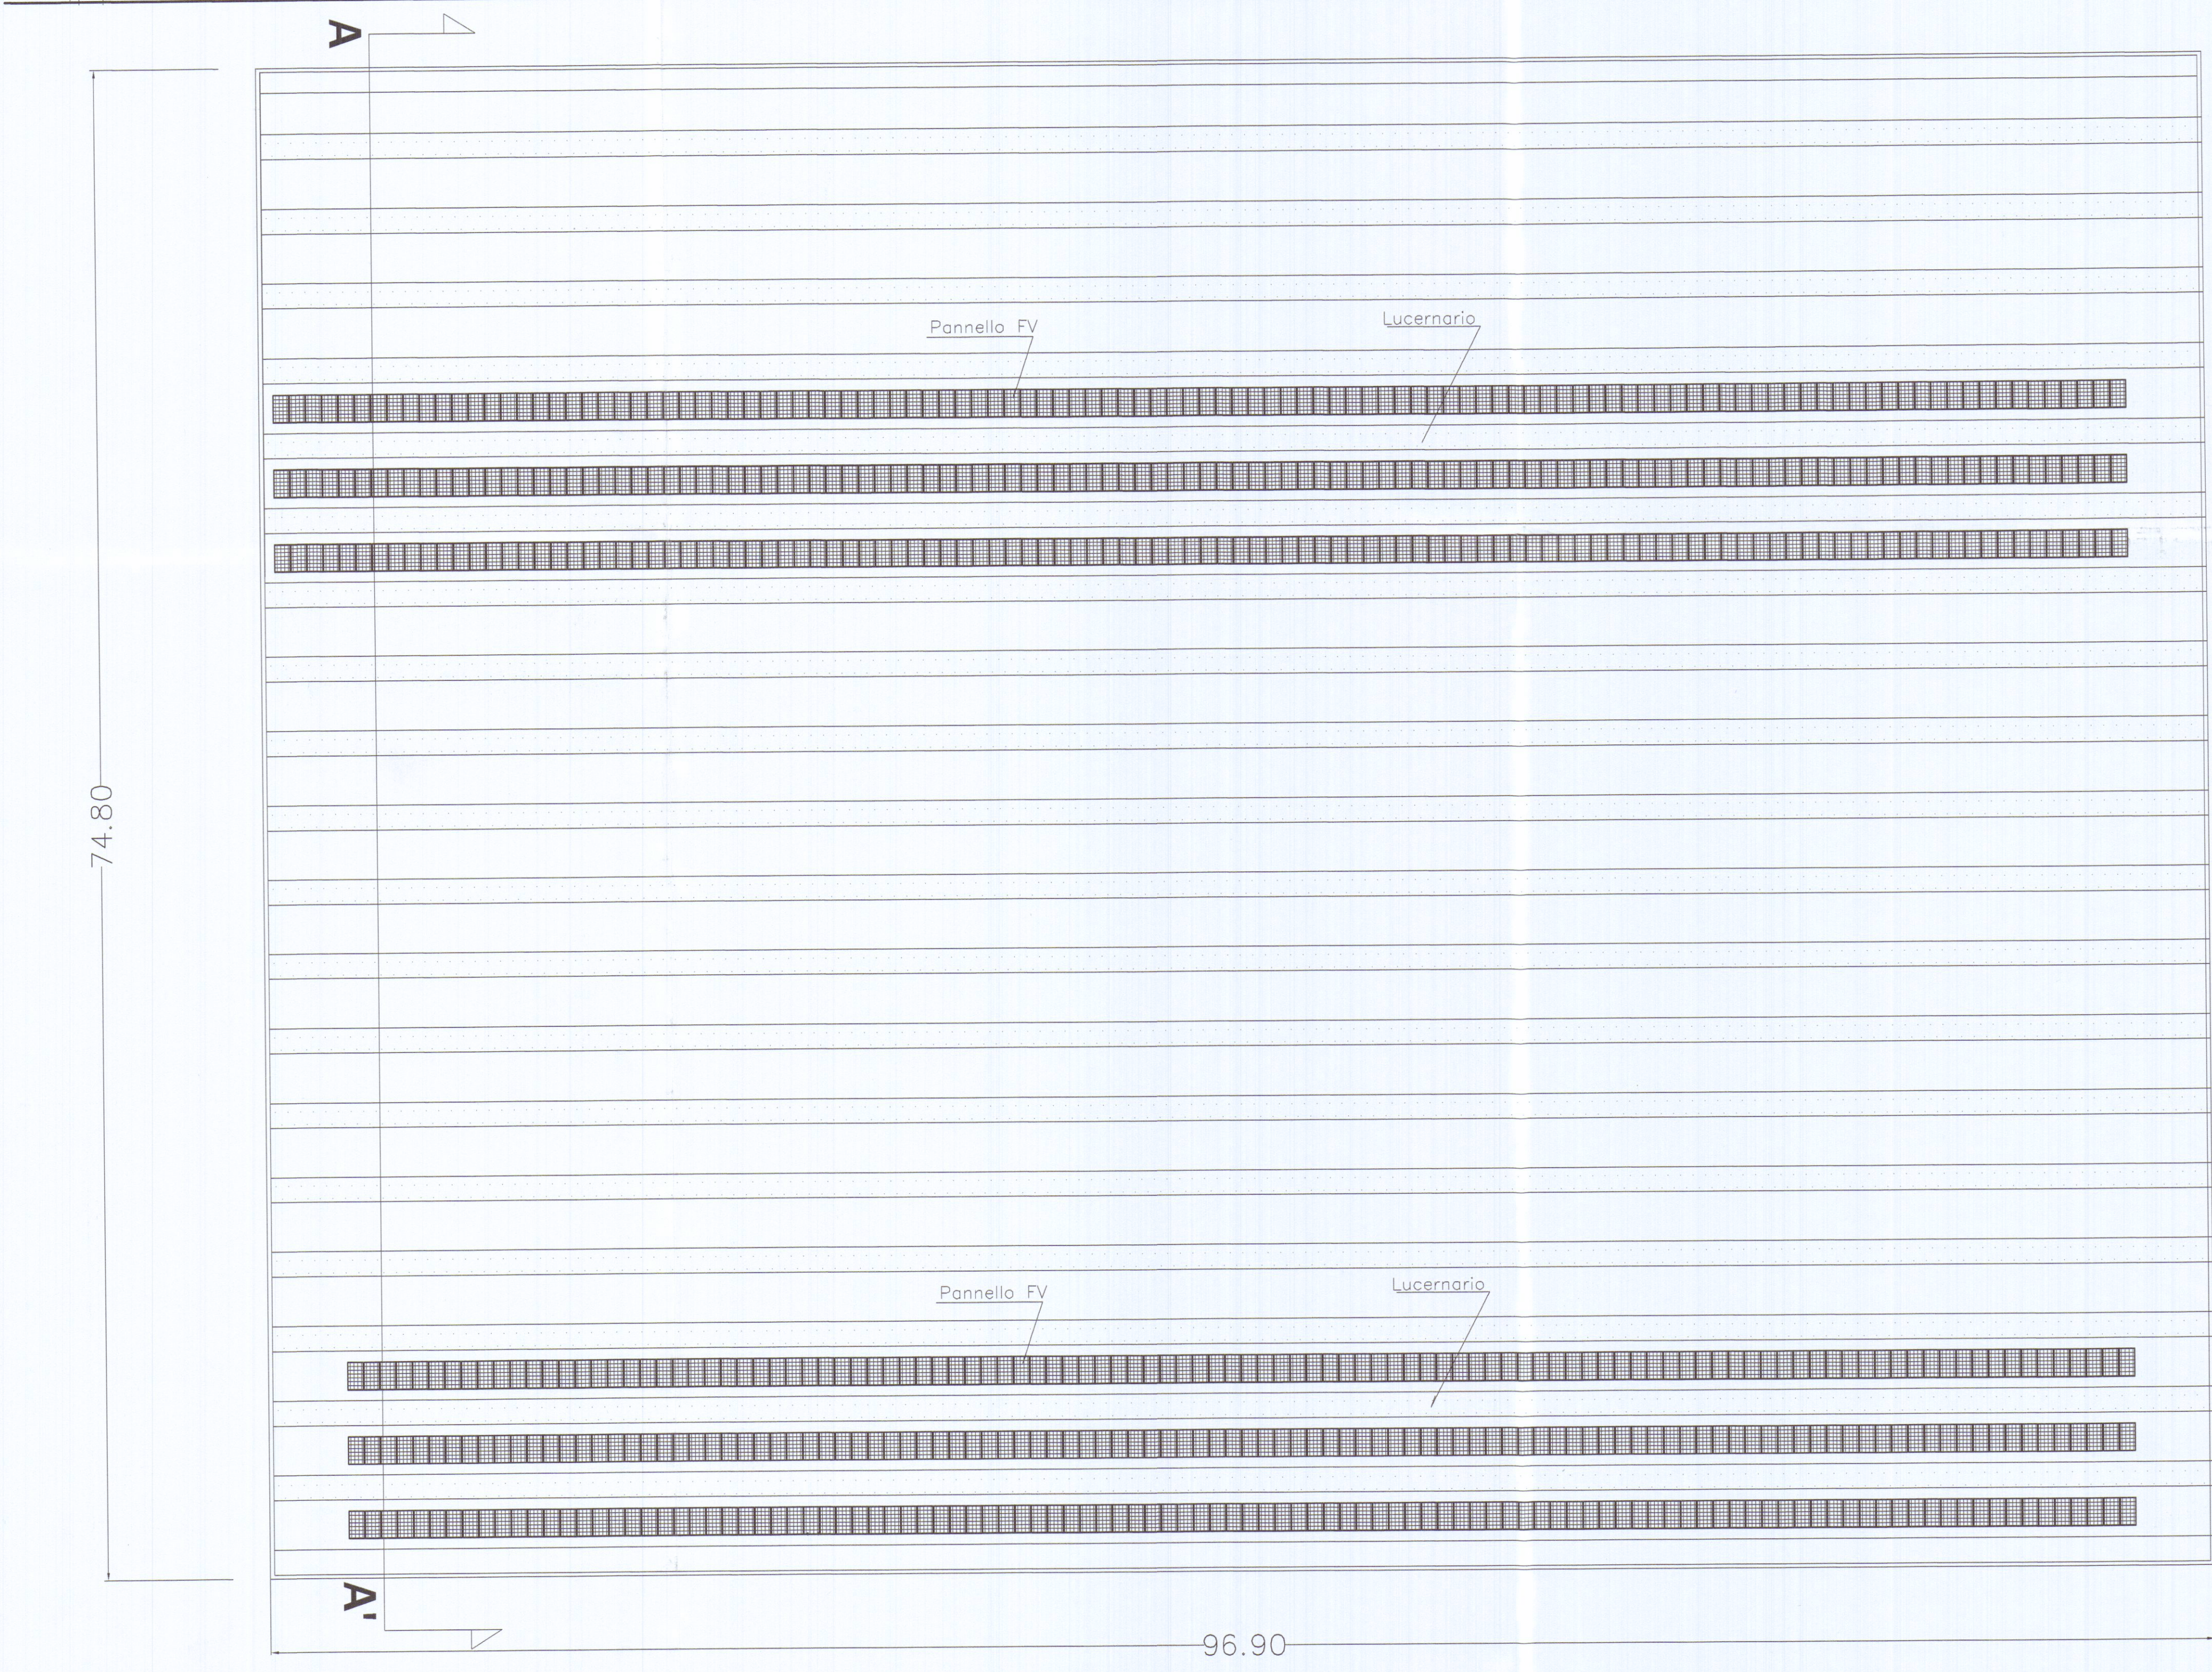

PIANTA COPERTURA MAGAZZINO
POSIZIONAMENTO GENERATORE FOTOVOLTAICO

Nota: Per le distanze tra le file dei pannelli FV si veda particolare A

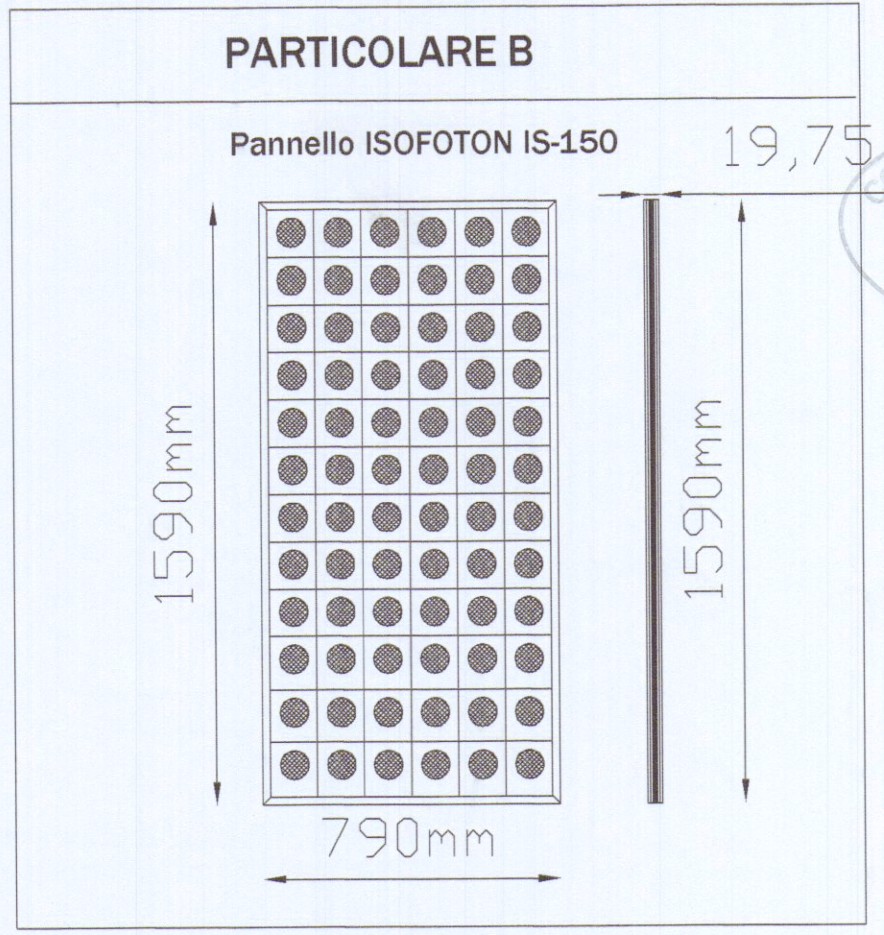

COMUNE DI CARRARA
20 MAR. 2006

MAGAZZINO C

FM Geom. Francesco Mori - STUDIO TECNICO - 54012 TRESANA Via Serrapiana n° 38 Tel. 0187-661995 - e-mail : studio_mori@virgilio.it					
COMMITTENTE:				TAVOLA:	
PORTO DI CARRARA S.P.A.				STATO DI PROGETTO	
DENOMINAZIONE:				ELABORATI:	SCALA:
INSTALLAZIONE IMPIANTO FOTOVOLTAICO				PIANTA	1:200
LOCALITÀ MARINA DI CARRARA - VIALE ZACCAGNA - CARRARA				SEZIONE	1:200
Disegnato	Approvato	Filename	Sost. il N.	Sost. dal N.	Data
					MARZO. 06
SENZA IL NS. CONSENSO QUESTO DISEGNO NON SI PUO' RIPRODURRE NE' COMUNICARE.					DIS. n° 04/07