

23 NOV. 1967

SOLUZIONE SOSPESO

Dot. Arch. LUCIANO POGGI

CADDADA
MACINA DI CADDADA
VIALE LITOMARE

PROGETTO PER LA COSTRUZIONE DI
EDIFICIO AD USO DI CIVILE ABITAZIO-
NE E COMMERCIO

PROPRIETÀ : DELL'AMICO MADIO


5

TAVOLA 4.
PROSPETTO NORD

SCALA 1:100

FABBRICATO: B

mo

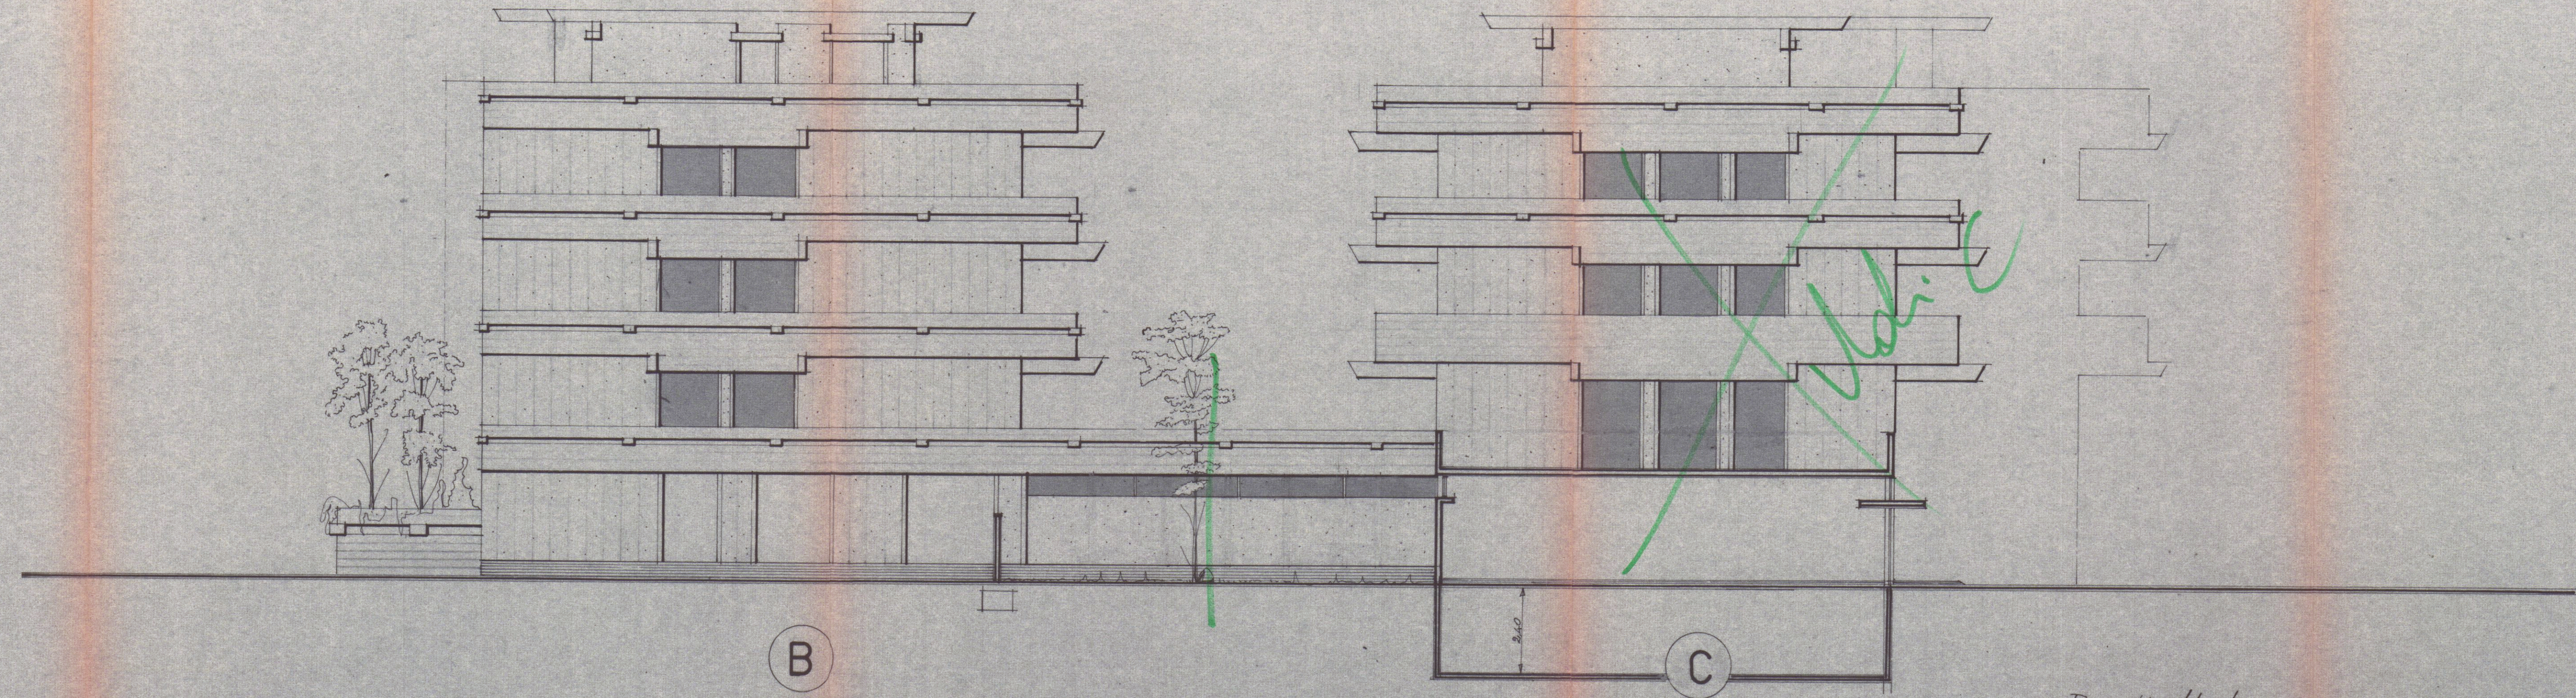

Prospetto Nord scala 1:100