

Segnalazione Certificata Inizio di Attività
 per frazionamento di fabbricato bifamiliare di civile abitazione
 sita in Località Fossone, Via Fossone Basso snc

Il richiedente
Soc. G.F. Immobiliare Srl
 con sede in Milano (MI)
 Via della Spadari n. 1
 P.IVA 01191230455



Il Progettista
Geom. Guido Lorenzani




Disegni
 Piante ai vari piani - prospetti - sezioni - sistemazione esterna


Scala 1/100-200

STATO di RAFFRONTO


3

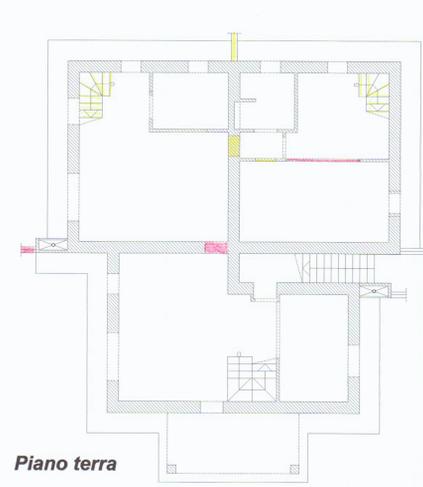


Piano terra

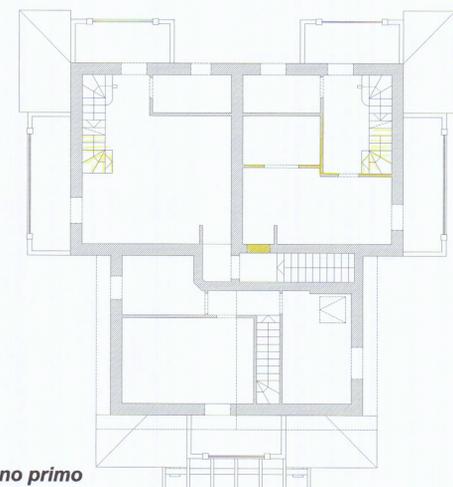


Piano primo

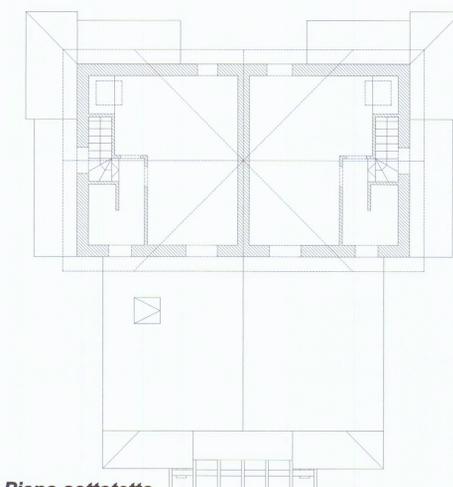

Piano sottotetto

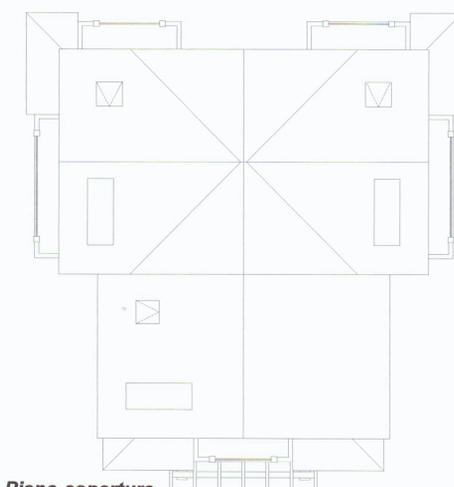

Piano copertura

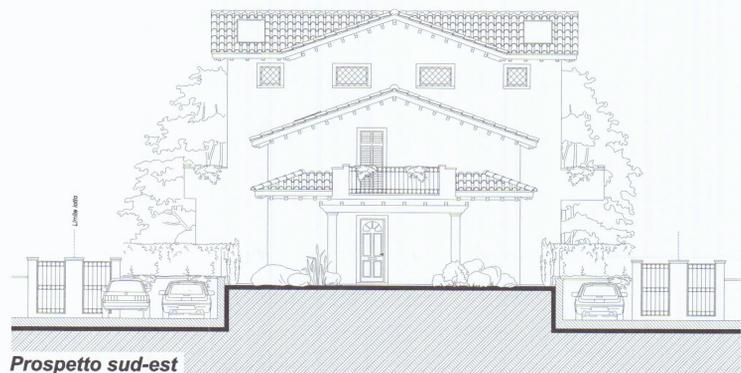

Prospetto sud-est




Prospetto sud-ovest




Prospetto nord-est




Prospetto nord-ovest

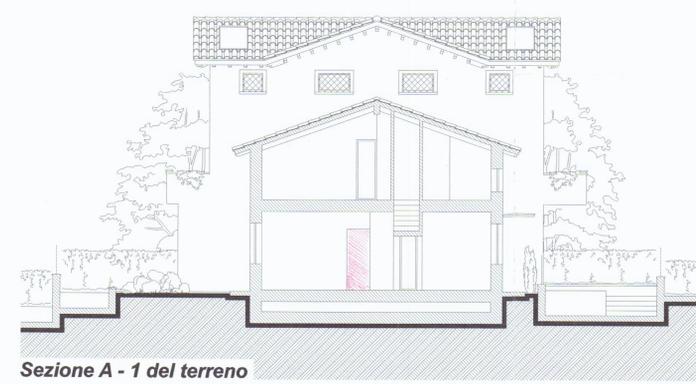

Sezione A - 1 del terreno

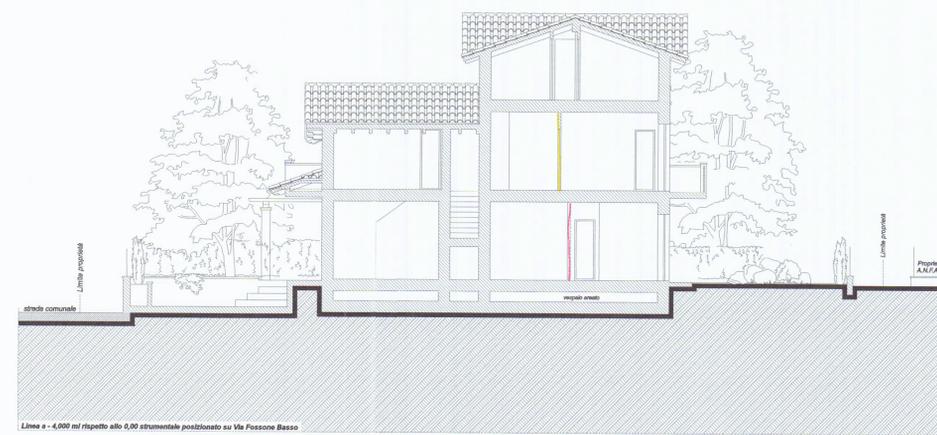

Sezione A - 2 del terreno

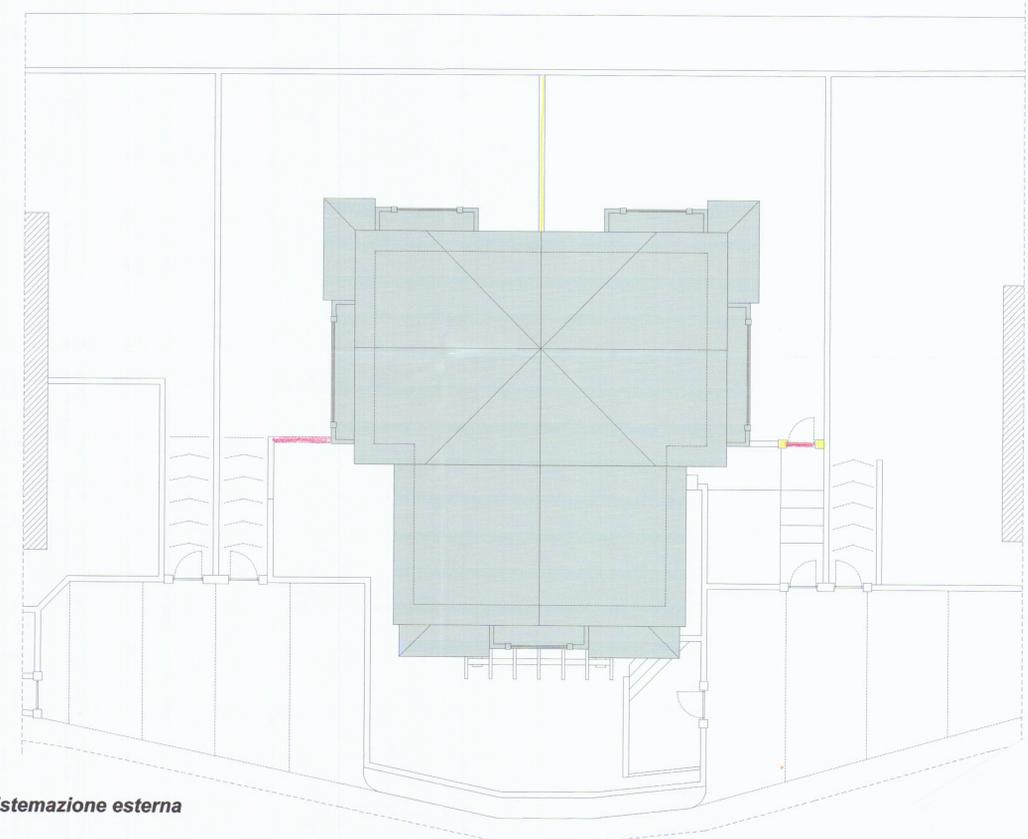

Sistemazione esterna