
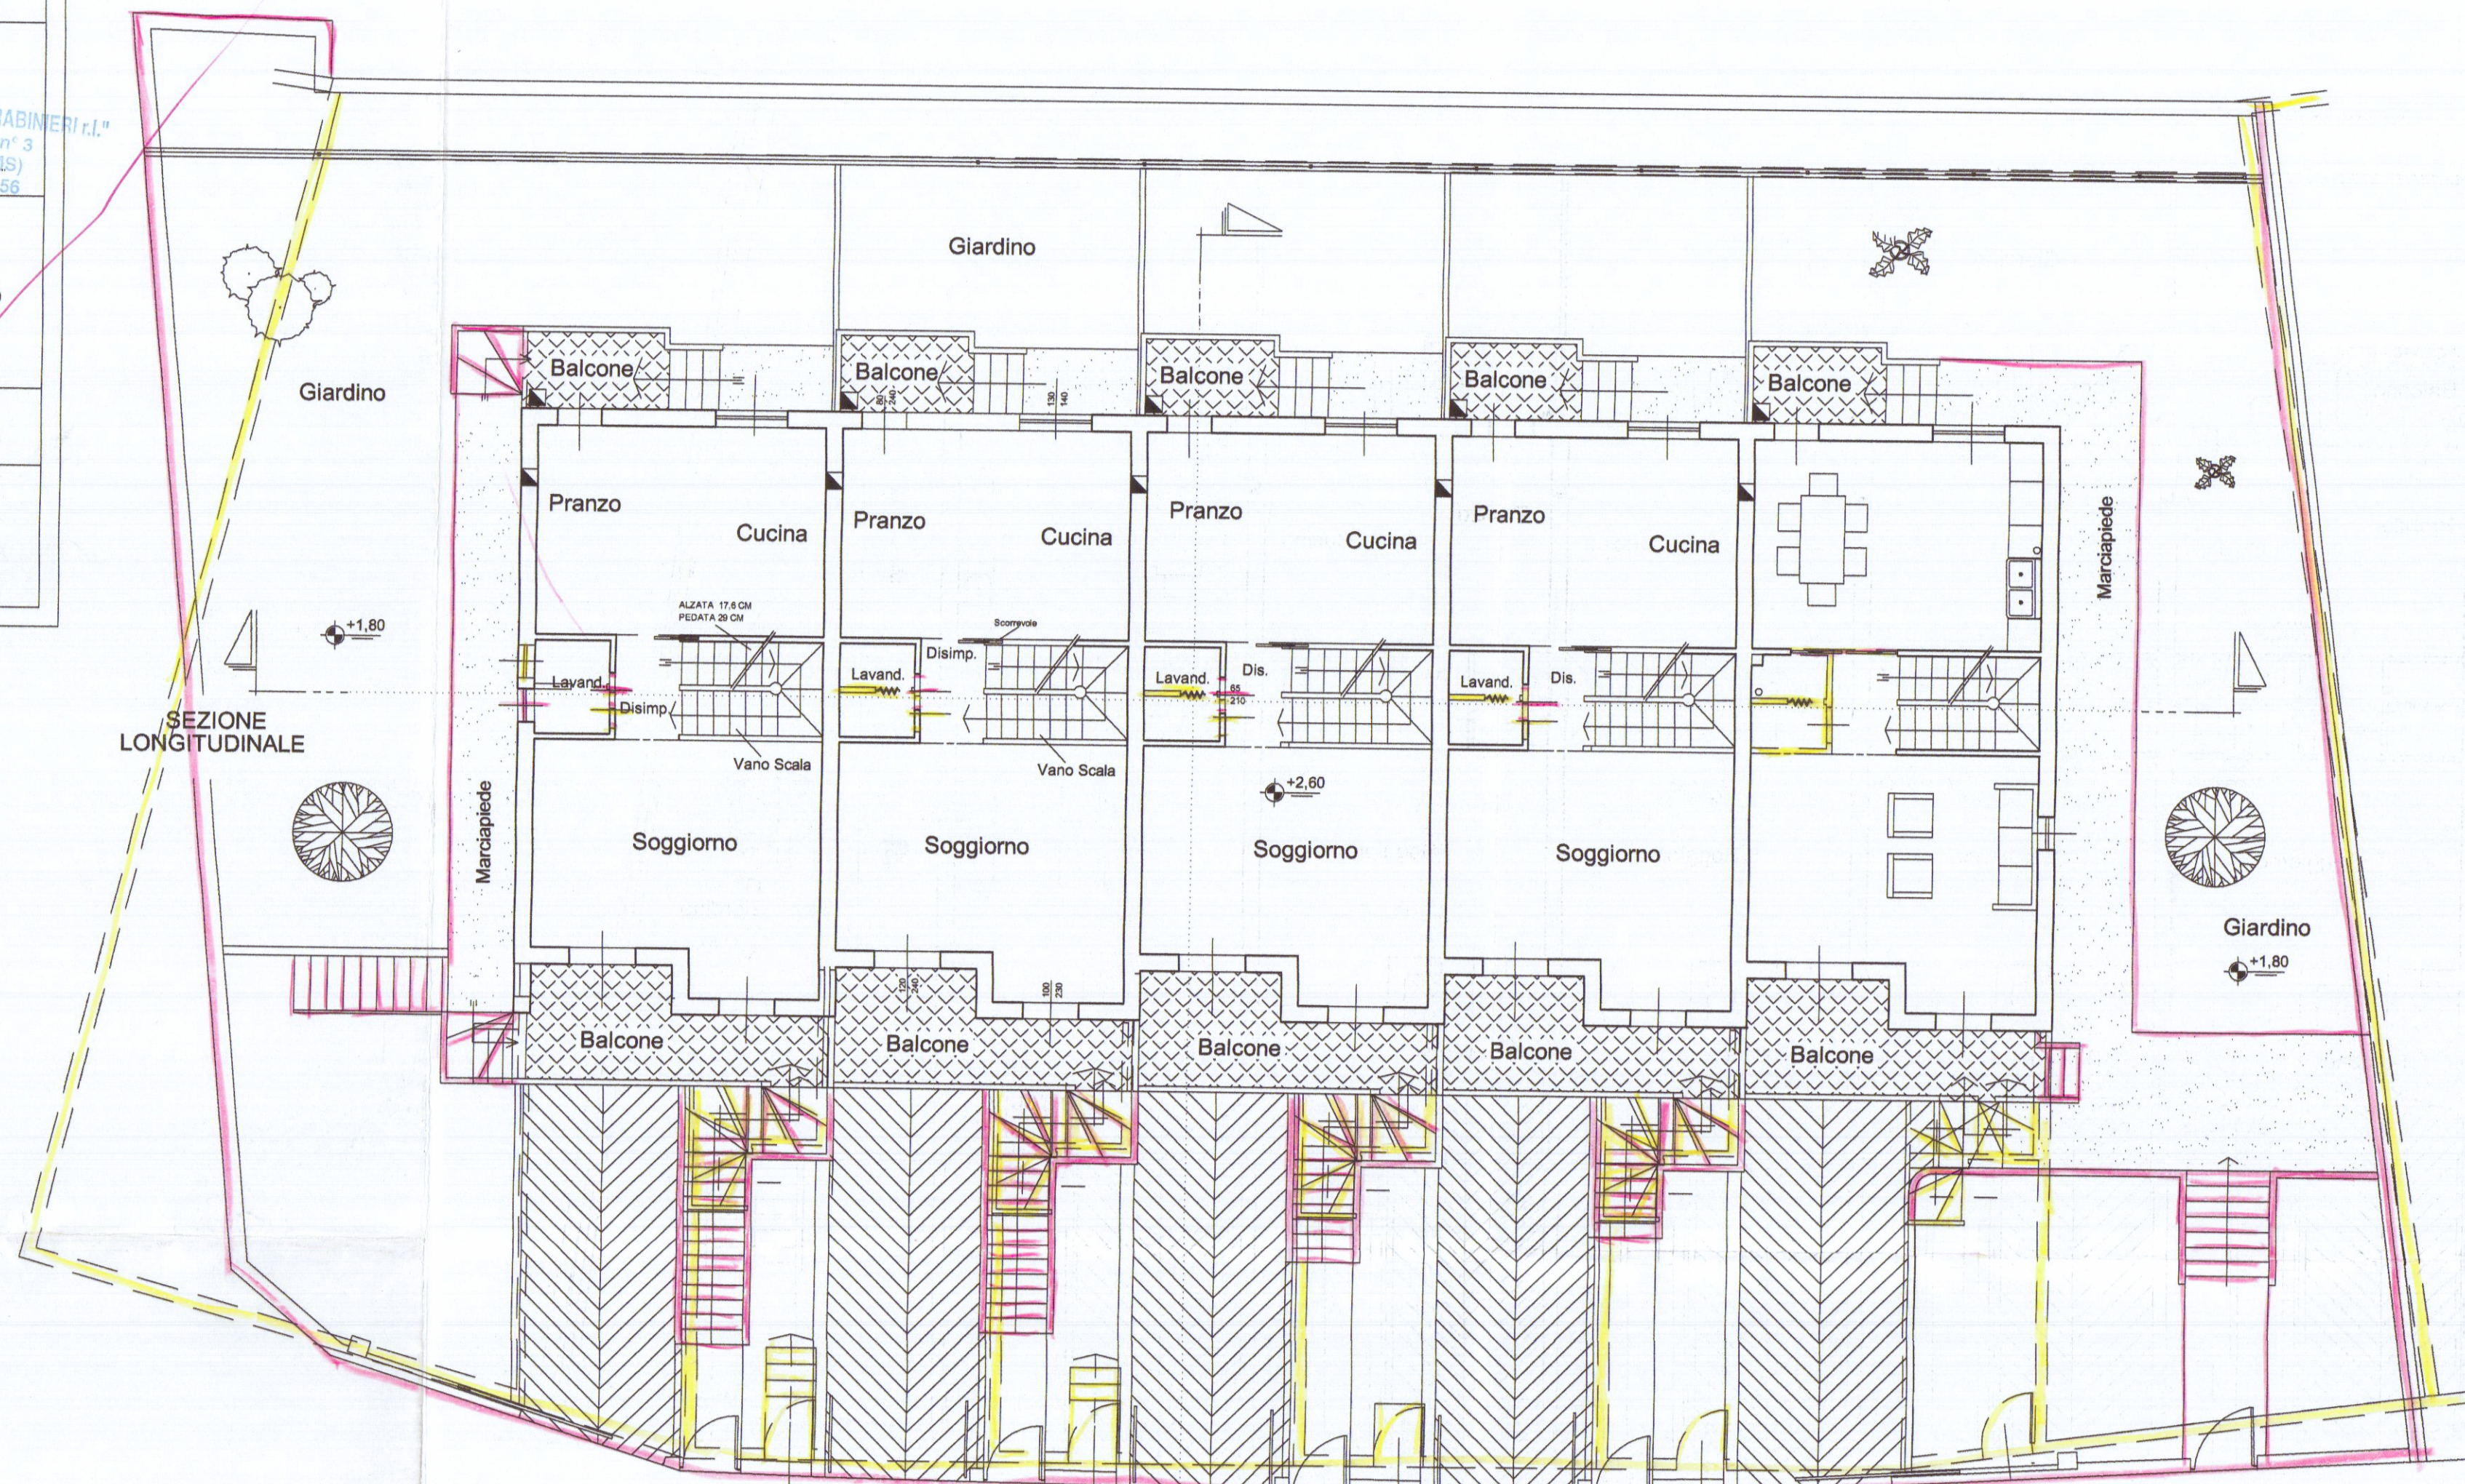


Via Ghiacciale n°1 54033 CARRARA tel. 0585-74585 fax 0585-779828 E-m: studio2emme@iol.it	
DOTT. ARCHITETTO PAOLO PICCINI P.Iva 00491940458	
STUDIO TECNICO ASSOCIATO 2eMMe P.Iva 00530540459	
COMMITTENTE SOCIETA' COOPERATIVA EDILIZIA CARABINIERI	
IMMOBILE LOCALITA' BONASCOLA VIA CASALINA	
TAVOLA PIANTA PIANO RIALZATO	
FABBRICATO A	
LAVORI DI REALIZZAZIONE COMPARTO PEEP DENOMINATO CASALINA 2 DI BONASCOLA PER LA COSTRUZIONE DI N°3 FABBRICATIPER COMPLESSIVI 15 ALLOGGI.	
INTERVENTO 2° VARIANTE IN CORSO D'OPERA RAFFRONTO	
FOGLIO 86	MAPPALI 466-456-462-459-3
DATA 5-11-2004	
TAVOLA N° 8	
DATA 11-2004	FILE CARABINIERI FAB A-2VAR
TAVOLE 12	DISEGNATORE MA

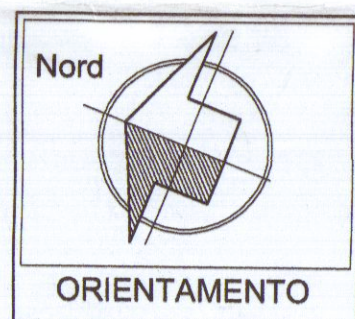

PIANTA PIANO RIALZATO

SEZIONE
TRASVERSALE

VIA Casalina