

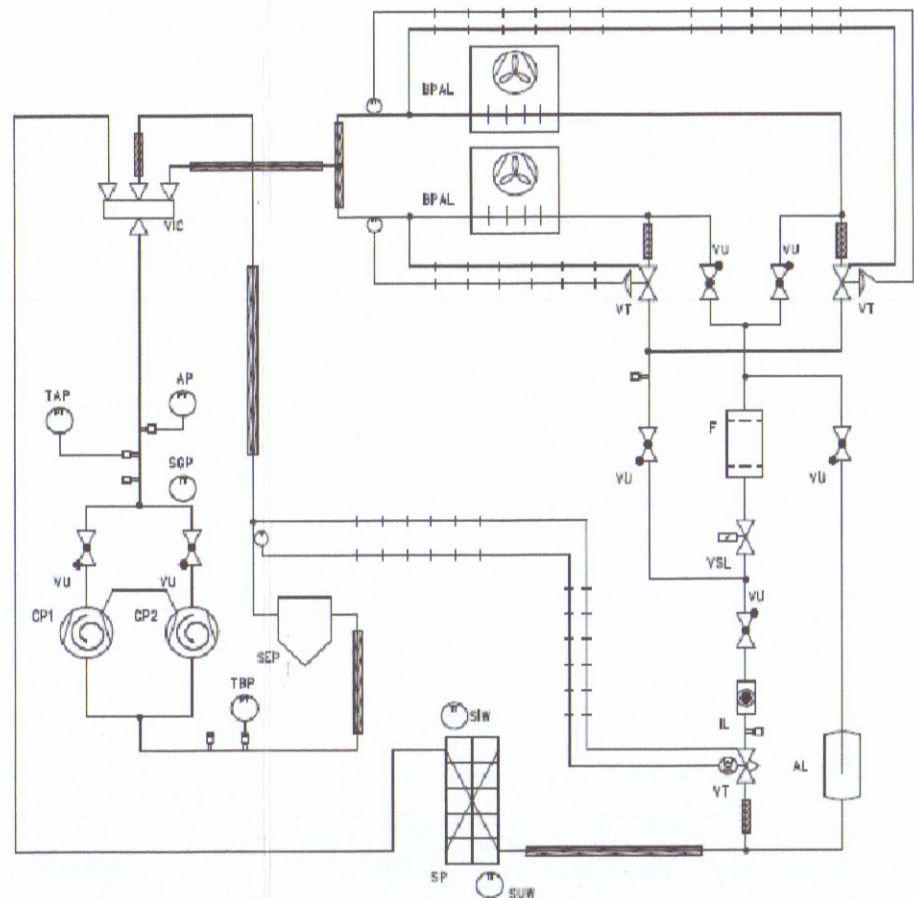
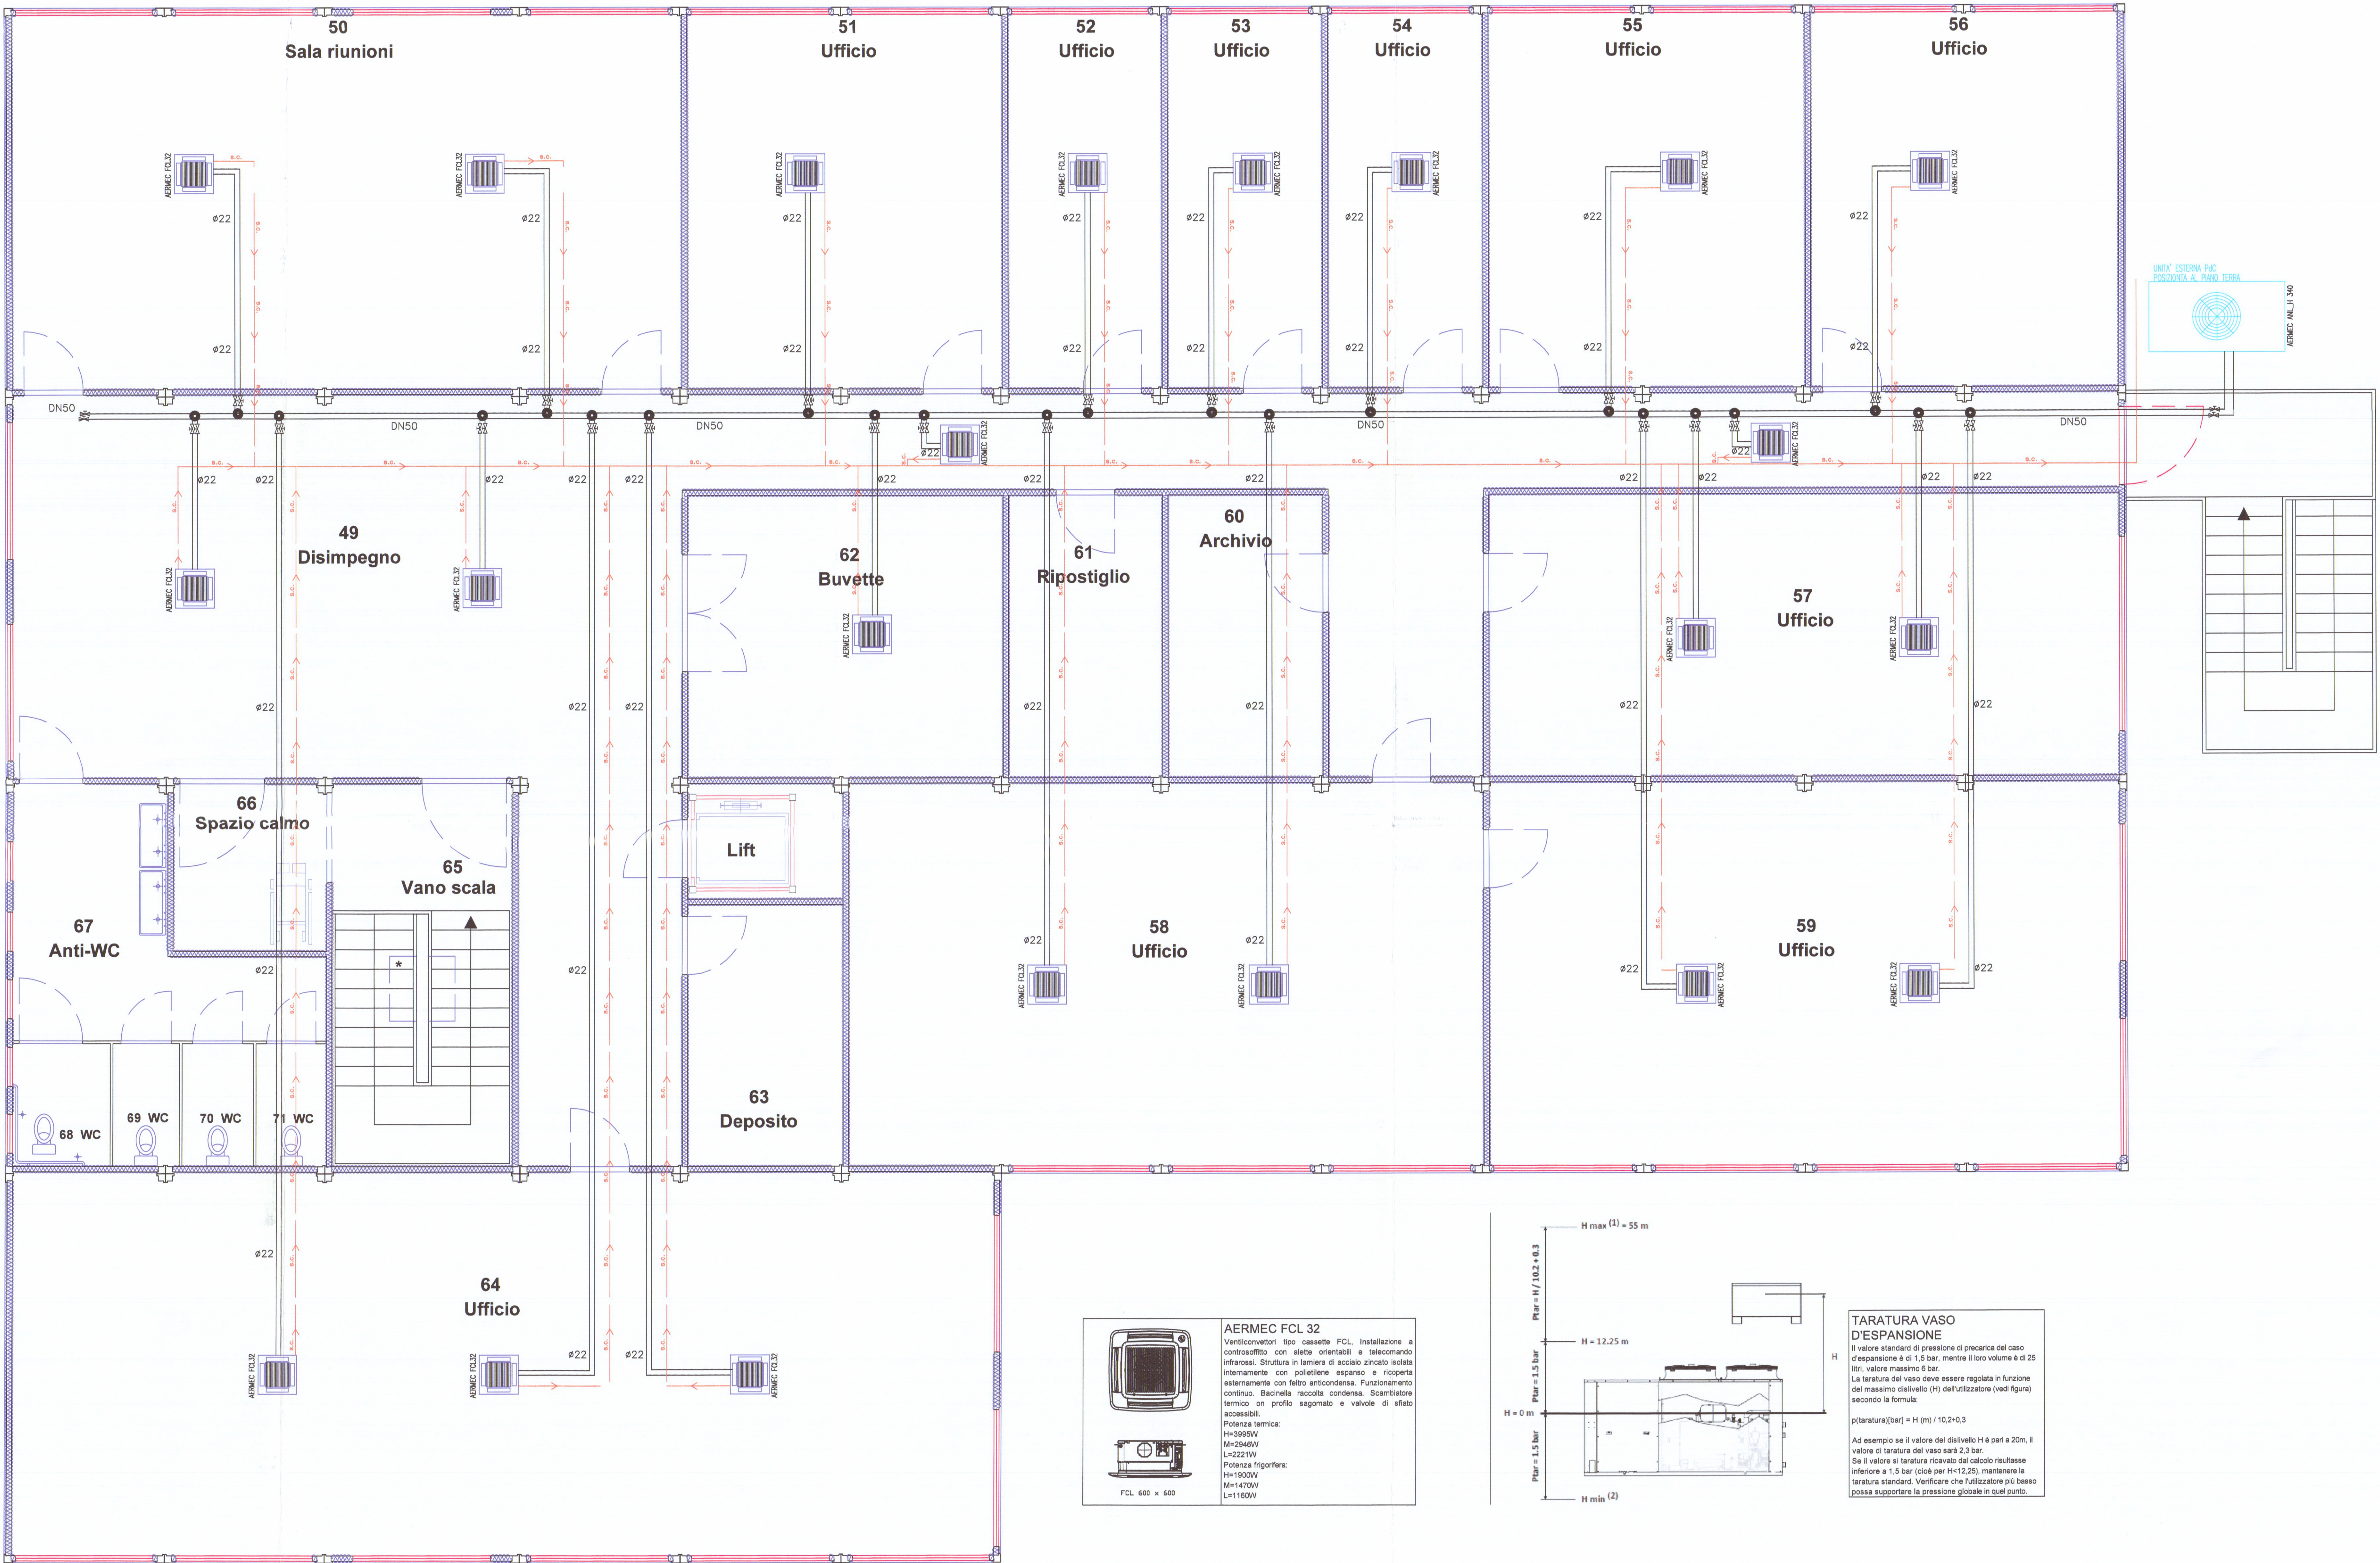


PIANTA PIANO SECONDO

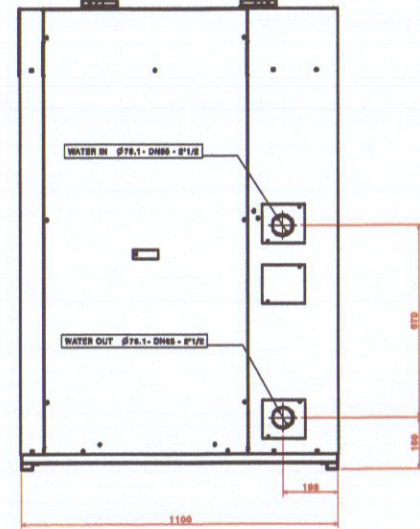

LEGENDA

AP	Pressostato di alta
BPAL	Batteria elettrica
CP	Compressore
F	Filtro deaeratore
I	Indicatore di livello
SIW	Sonda ingresso acqua
SP	Scambiatore a piastre
SUW	Sonda uscita acqua
TAP	Trasduttore di alta pressione
TBP	Trasduttore di bassa pressione
VT	Valvola termostatica
VLS	Valvola solenoidale
VU	Valvola unidirezionale
SEP	Separatore di liquidi
VIC	Valvola immersione ciclo
AL	Accumulo del liquido
SOP	Sonda gas preme

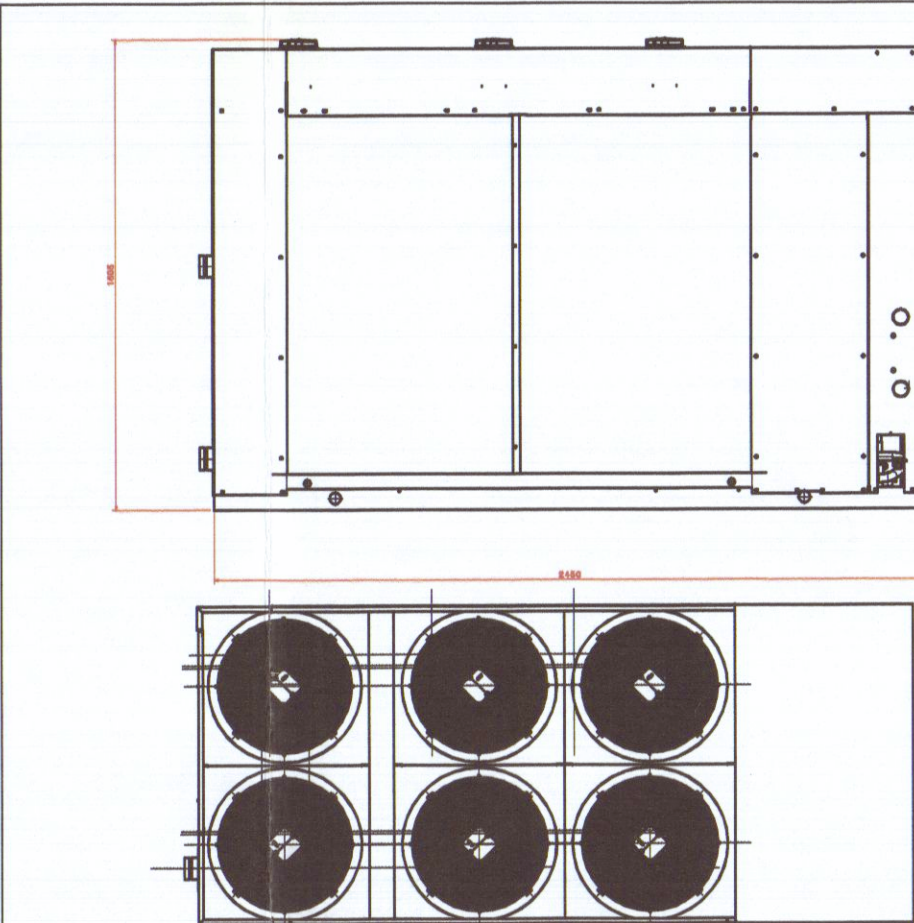

AERMEC ANL H 340
Pompa di calore reversibile aria/acqua per installazione esterna, monodocile. Compressori scroll ad elevata resa e basso assorbimento elettrico. Flussostato di serie, trasduttori alla e bassa pressione. Scambiatori ad alta efficienza e ventilatori assiali per funzionamento silenzioso. Mobile di protezione metallico con verniciatura poliestere anticorrosione. Regolazione con possibilità di selezione il controllo dell'acqua in uscita. Controllo di condensa estivo con segnale modulante 0-10V in funzione della pressione, compensato in base alla temperatura aria esterna. Sbrinatorio intelligente a decadimento di pressione, microprocessore: controllo della temperatura acqua in ingresso.

Potenza frigorifera:
HL-96 kW
Potenza termica:
HHL-73 kW
COP: 3,25
Corrente max: 54A
Corrente spunto: 160A
Alimentazione: 400V/3N



PORTO DI CARRARA S.p.A.
A.R.E.A. S.p.A.

REALIZZAZIONE DI FABBRICATO AD USO UFFICI
AREA RETROPORUALE MARINA DI CARRARA

PIANO SECONDO

PROGETTO PRELIMINARE
DOCUMENTAZIONE GENERALE
PLANIMETRIA IMPIANTO DI RISCALDAMENTO E CONDIZIONAMENTO

IDENTIFICAZIONE ELABORATO					
UV. PROJ.	NUMERO ELAB.	NUMERO COMPLESS.	N. FOGLIO TOT.	FOGLIO/NOME FILE	DATA
PR	TE1-C	0516-05-25	1	1	TE1C.DWG 16/05/2016

EMISSIONI-REVISIONI					
N.	DATA	DESCRIZIONE	ESISTENTE	VERIFICATO	APPROVATO
1	16/05/2016	PER APPROVAZIONE	A. AICIDONI	F. AICIDONI	F. AICIDONI

PROGETTAZIONE
Studio Tecnico Aicidoni Federico
PROGETTAZIONE IMPIANTI TECNOLOGICI - TECNICO COMPETENTE IN ACUSTICA
Via del Carpieto, 21 - 05100 TERNI (TR) Tel. 0744/777028 e-mail: info@studioaicidoni.it
www.studioaicidoni.it

IL RESPONSABILE DEL PROGETTO: Aicidoni Federico IL CONSTATTORE: