


DOTT. FRANCO MENCONI - ARCHITETTO CARRARA - Via M. D'Azeglio, 3 - Tel. 70535			
PATELLI VINCENTO			
PATELLI VINCENTO			
FABBRICATO A NELLA LOTIZZAZIONE MARINA DI C. VIA M. FIORILLO		SEZIONI	
12 SET 1981		1:100	
10 ED			

2 VARIANTE
APPROVATO
CONTROLLATO
19 OTT. 1981


ORDINE DEGLI ARCHITETTI DI MASSA-CARRARA
dott. arch. MENCONI FRANCO 42
Cod. Fisc. MNC FRO 01720 0832F

COMANDO PROVINCIALE VIGILI DEL FUOCO - MASSA-CARRARA
VISTO, SI ESPRIME PARERE FAVOREVOLE PER IL PRO-
GETTO. A lavori ultimati il Ditta richiedente questo Comando vi-
sia di controllo al fine di ottenere il collaudo.
CERTIFICATO DI PREVENZIONE IN
Massa, li 13.10.81
N. di prot. 1120
PRATICA N. 5706

Approvato dal Sindaco alle condizioni
Indicate nella Concessione Edilizia
del 17 LUG. 1978
L'ING. CARO

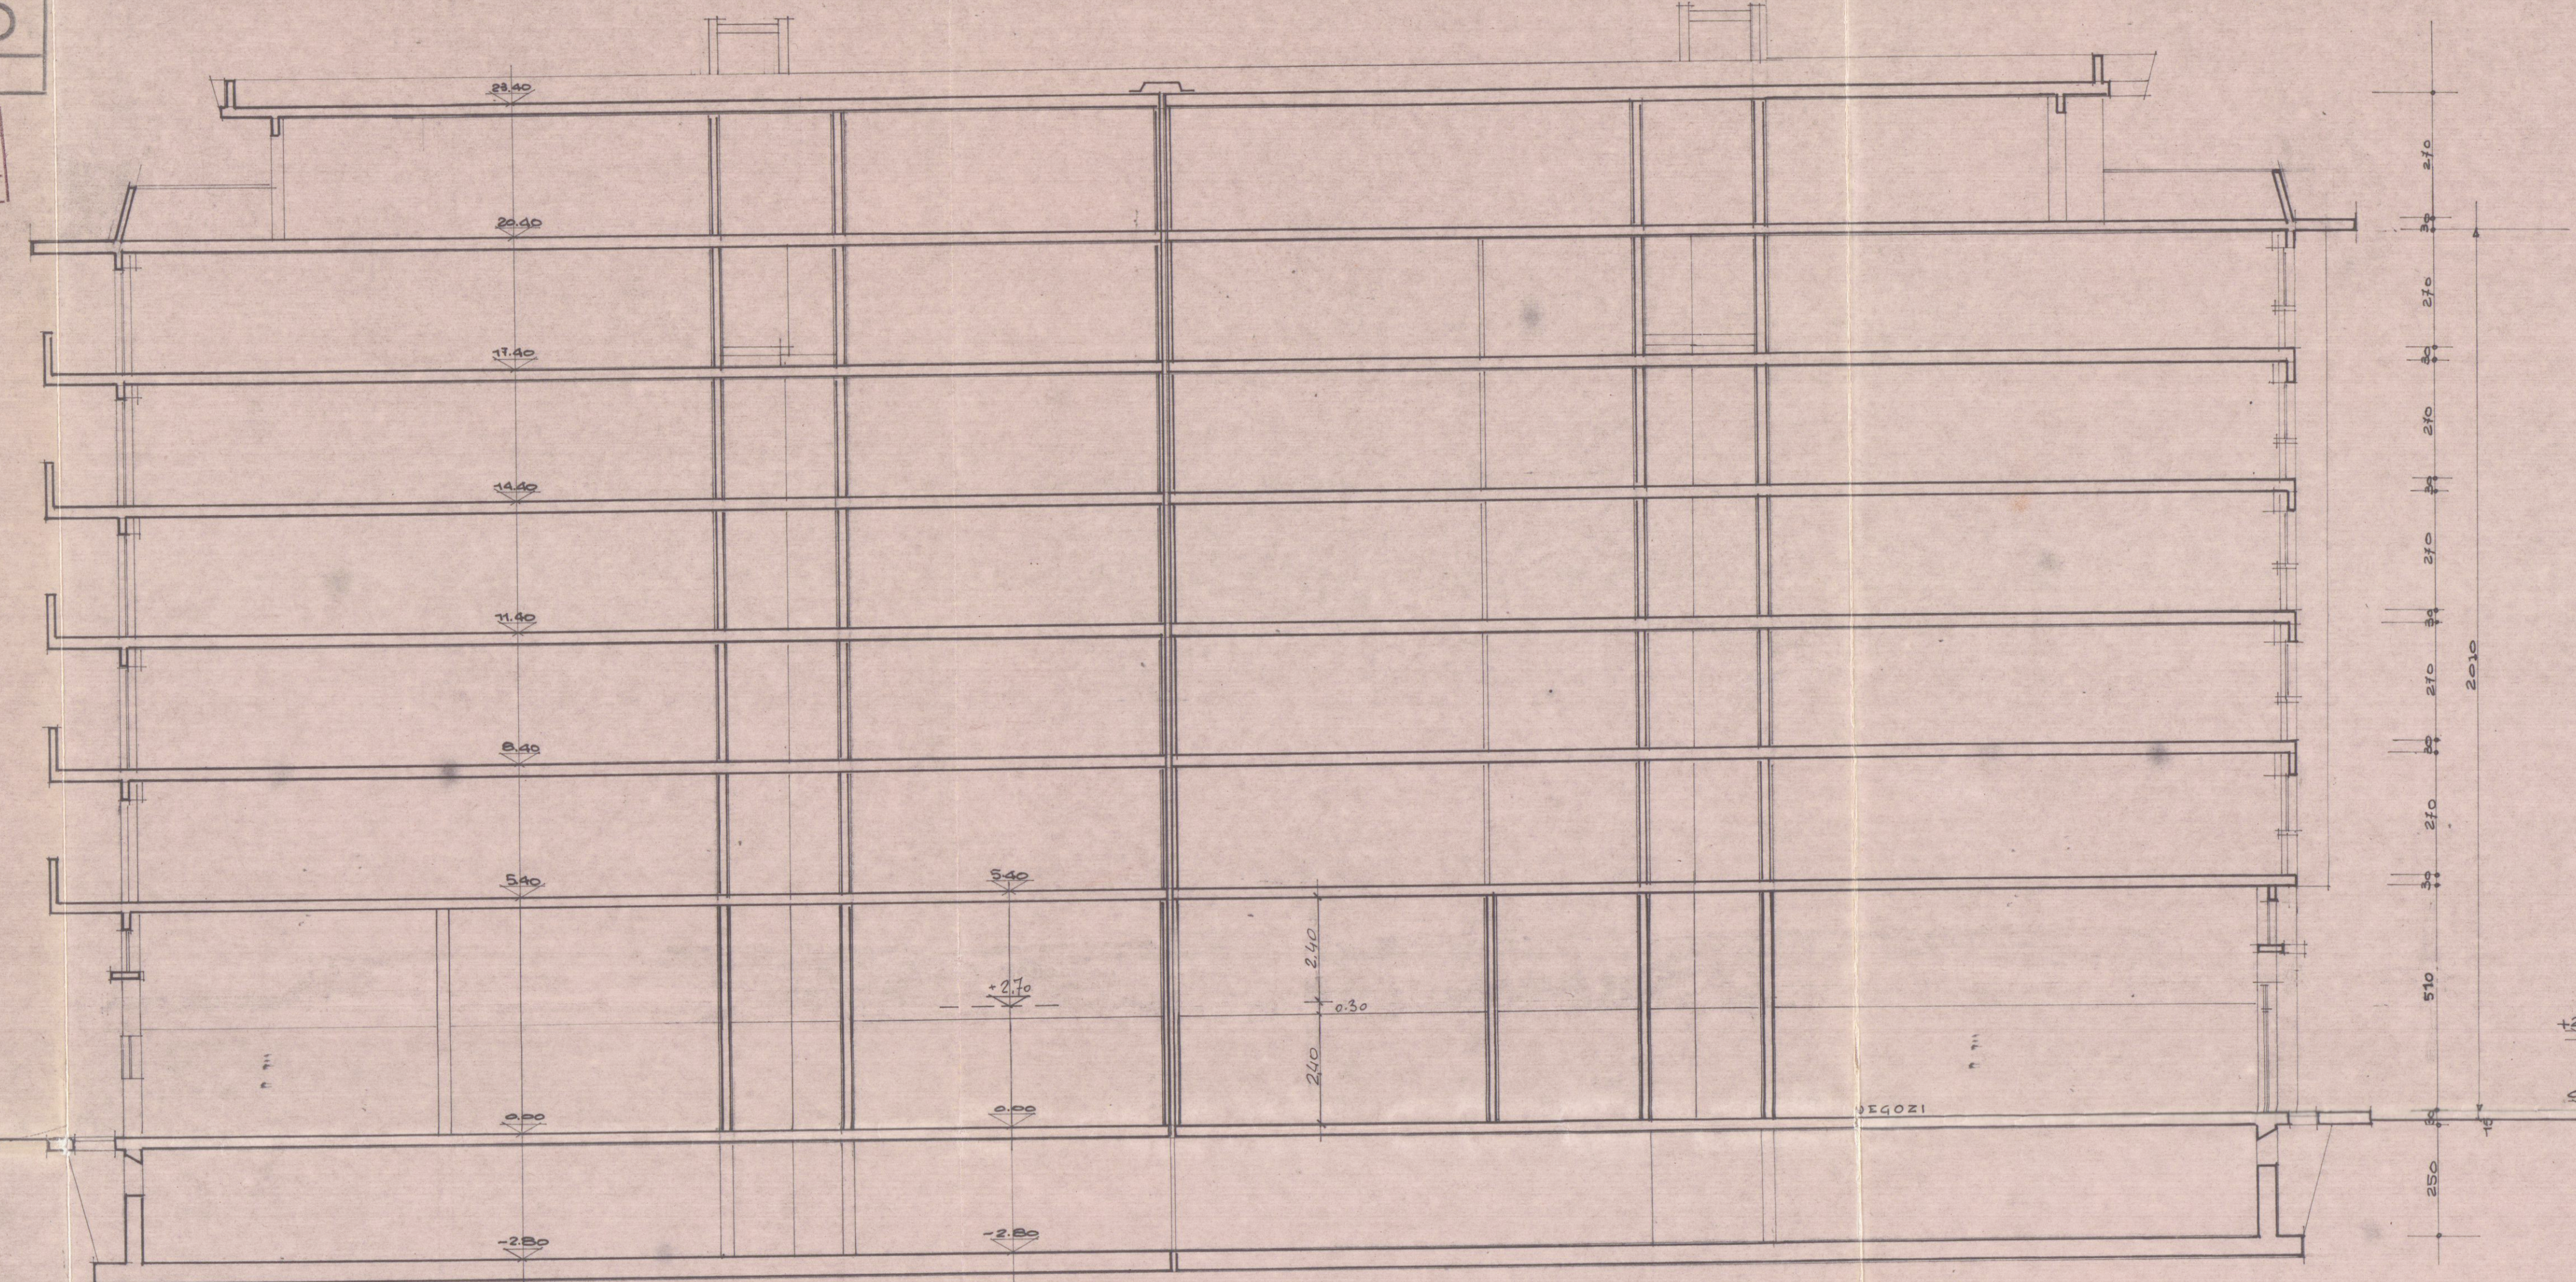

SEZIONE LONGITUDINALE

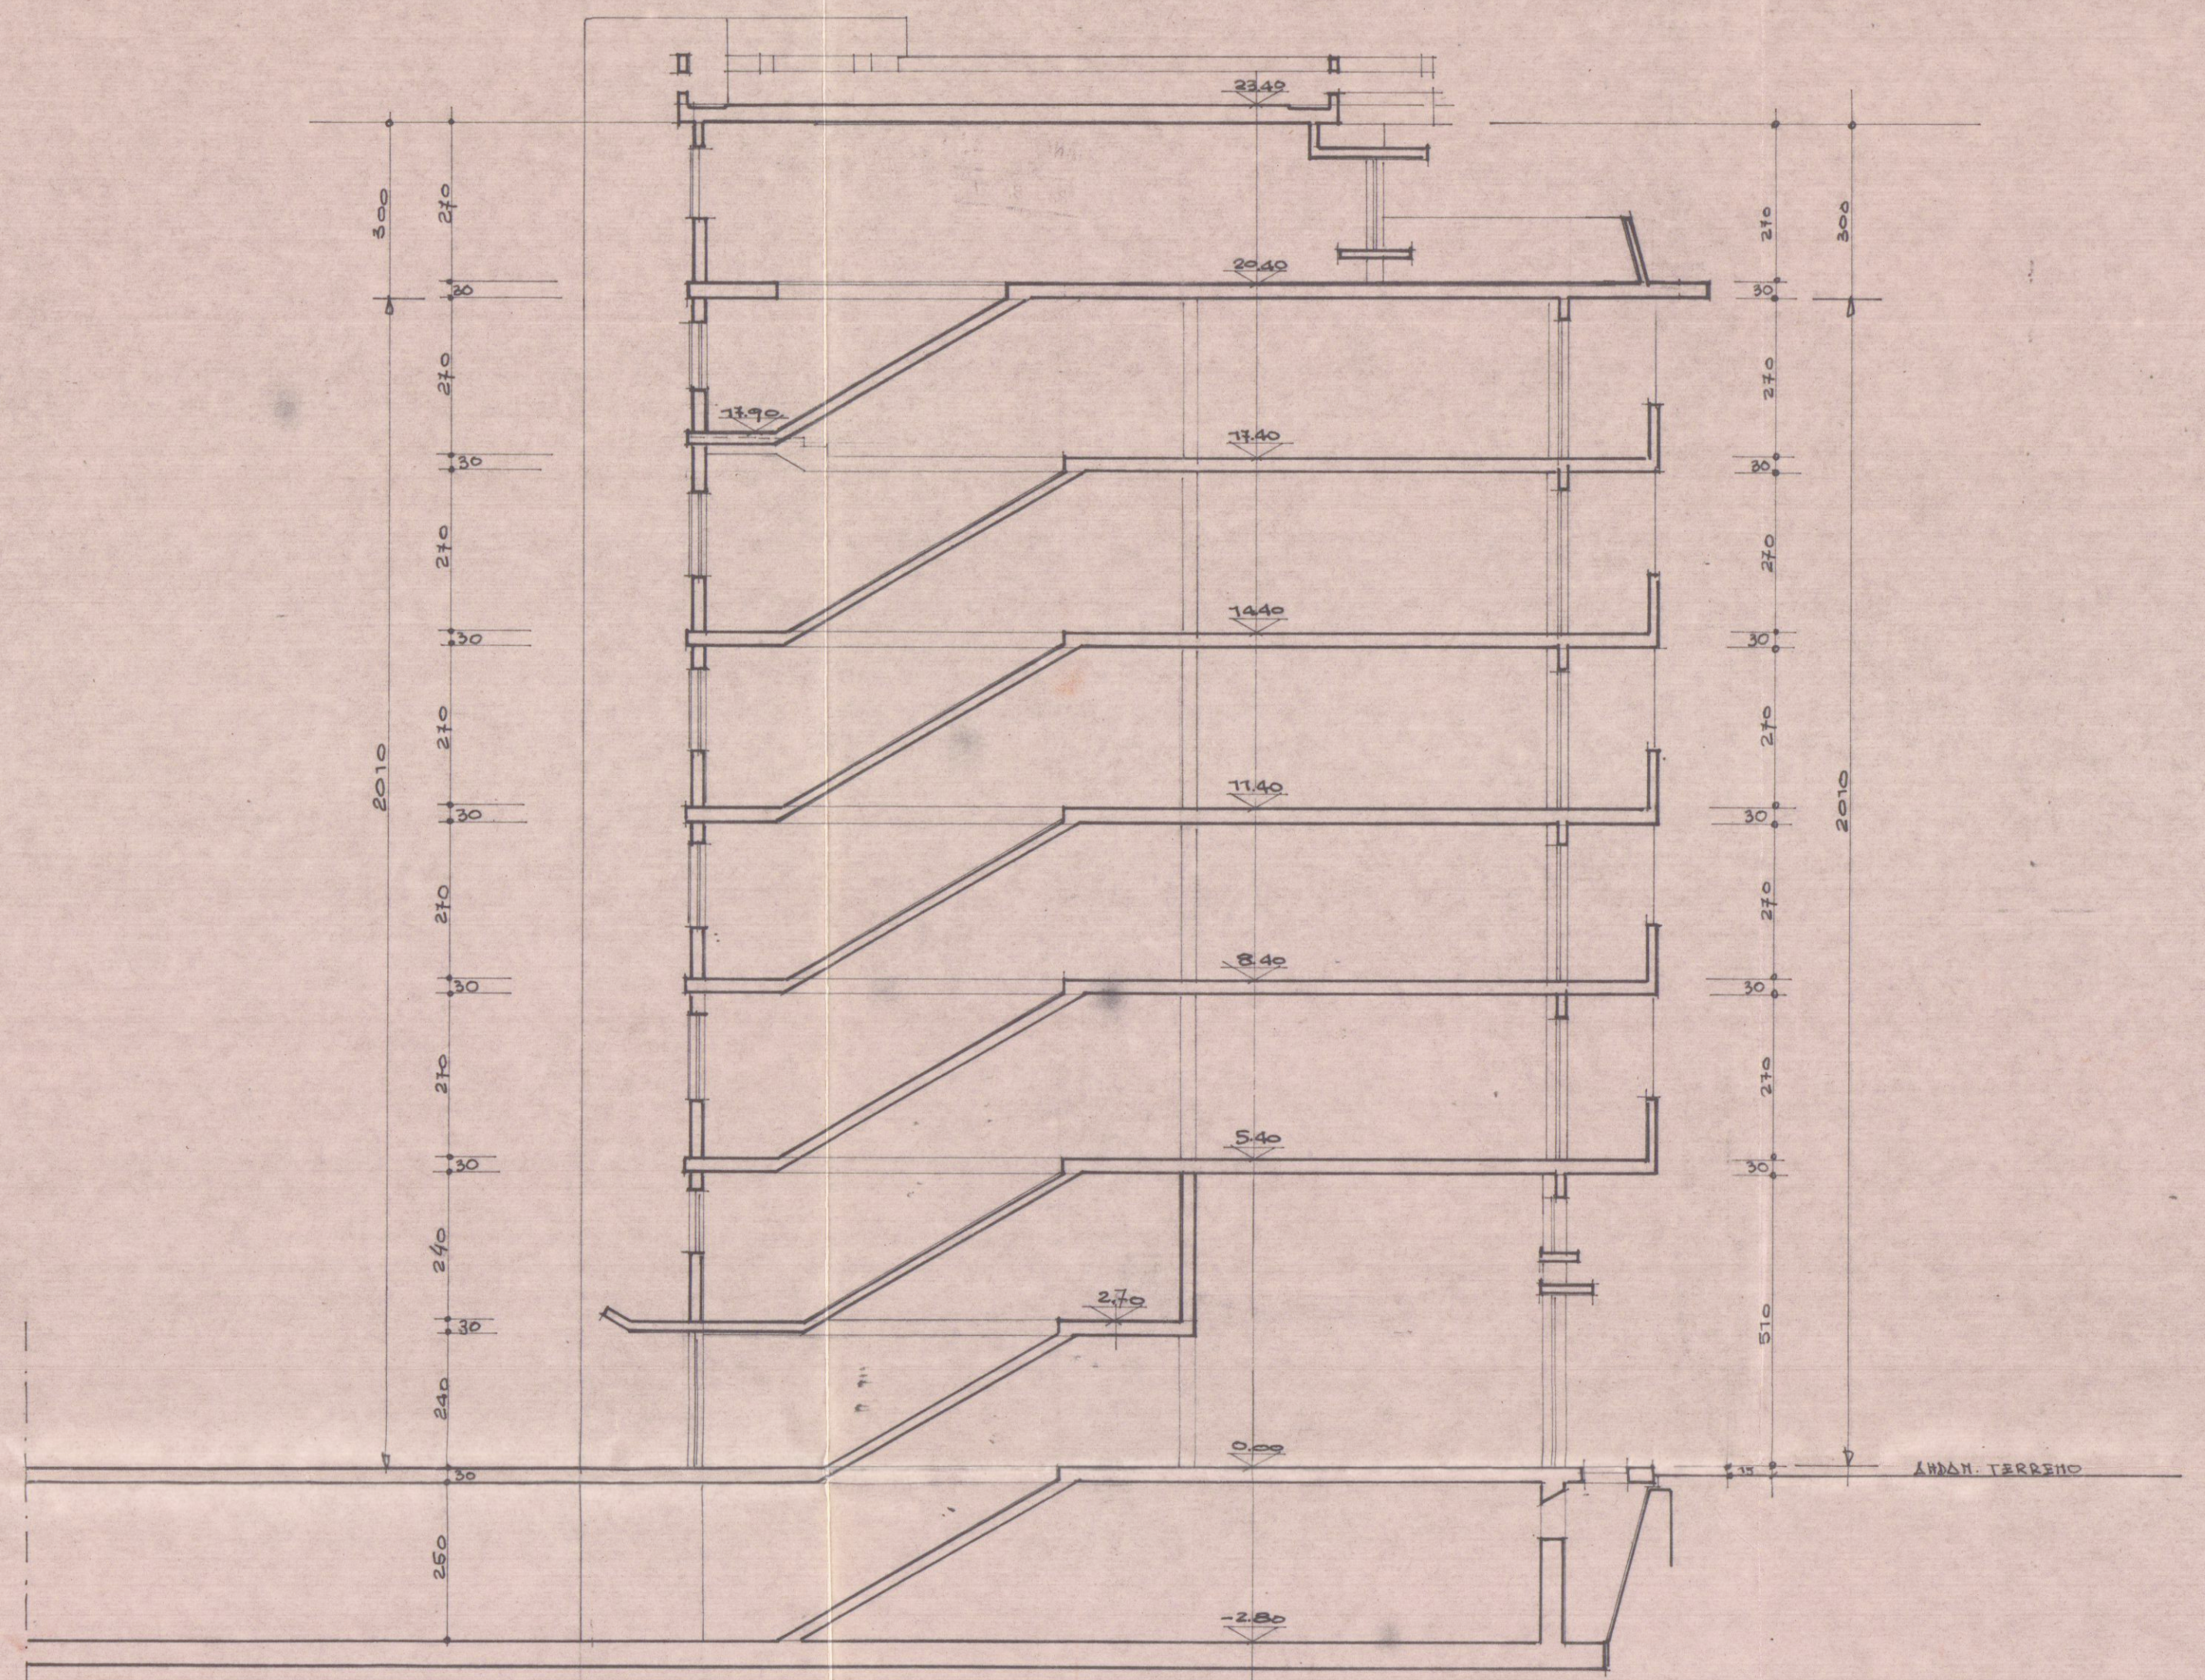

SEZIONE TRASVERSALE