

Studio

Tecnico

Professionista

Geometra

Ivano

SOLASSONI

M. di Carrara


v. Fiorillo 9b.

tel. 632611

TAV. N.

2

PROPRIETÀ

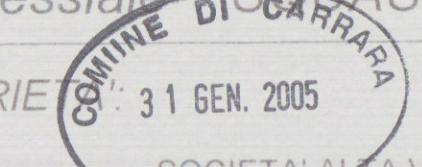

SOCIETÀ ALTA VAL D'ENZA SRL

Dati Tavola:

RAFFRONTO

OGGETTO:

VARIANTE FINALE

Progetto di sopraelevazione di un fabbricato a uso civile abitazione, sito in Marina di Carrara, Viale Monzone n. 41

Dati Catastali:

FG. 97

MAPP. 23


Varie:

SOVRAPPOSIZIONE


Scala:

1:100


Data:

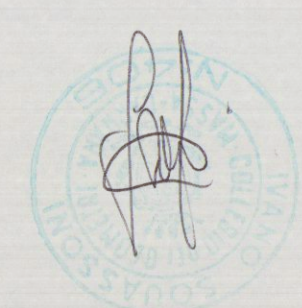


PIANO TERRA

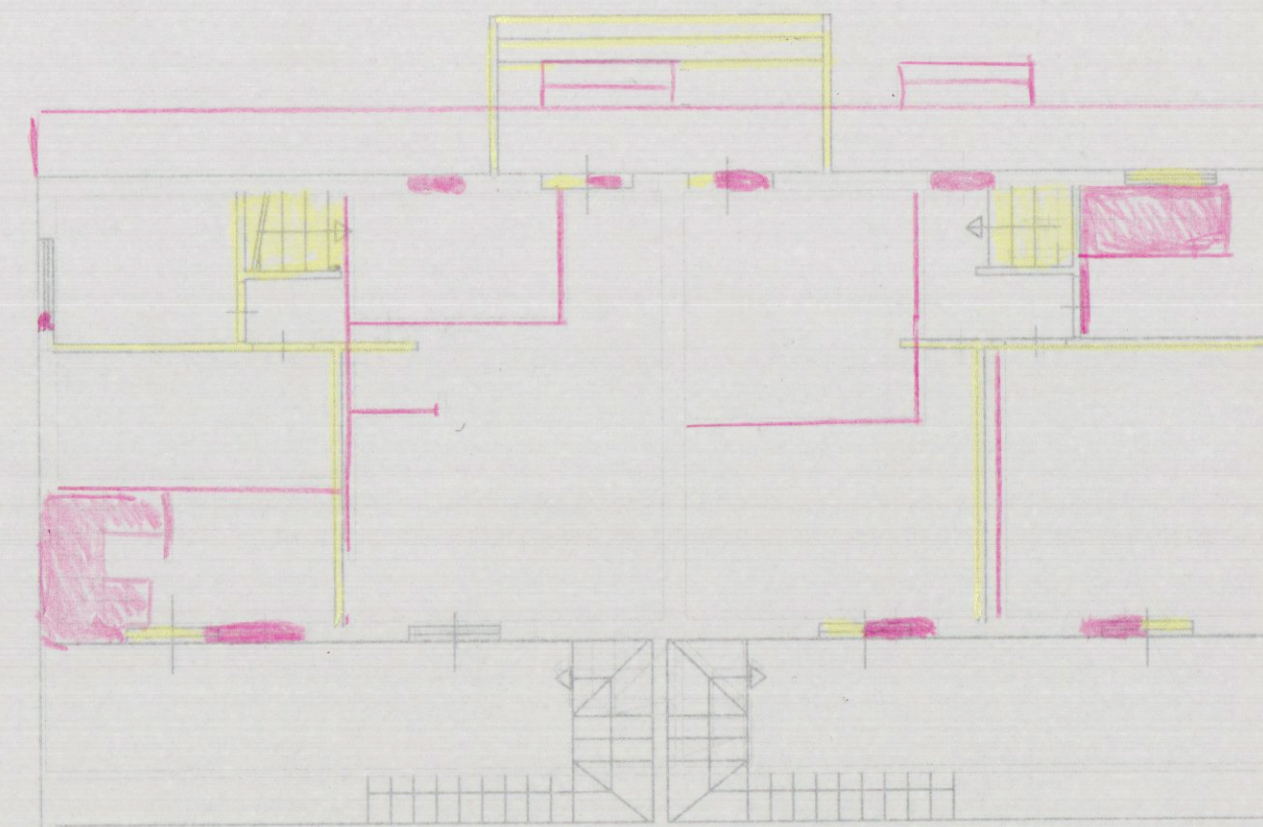


PIANO PRIMO

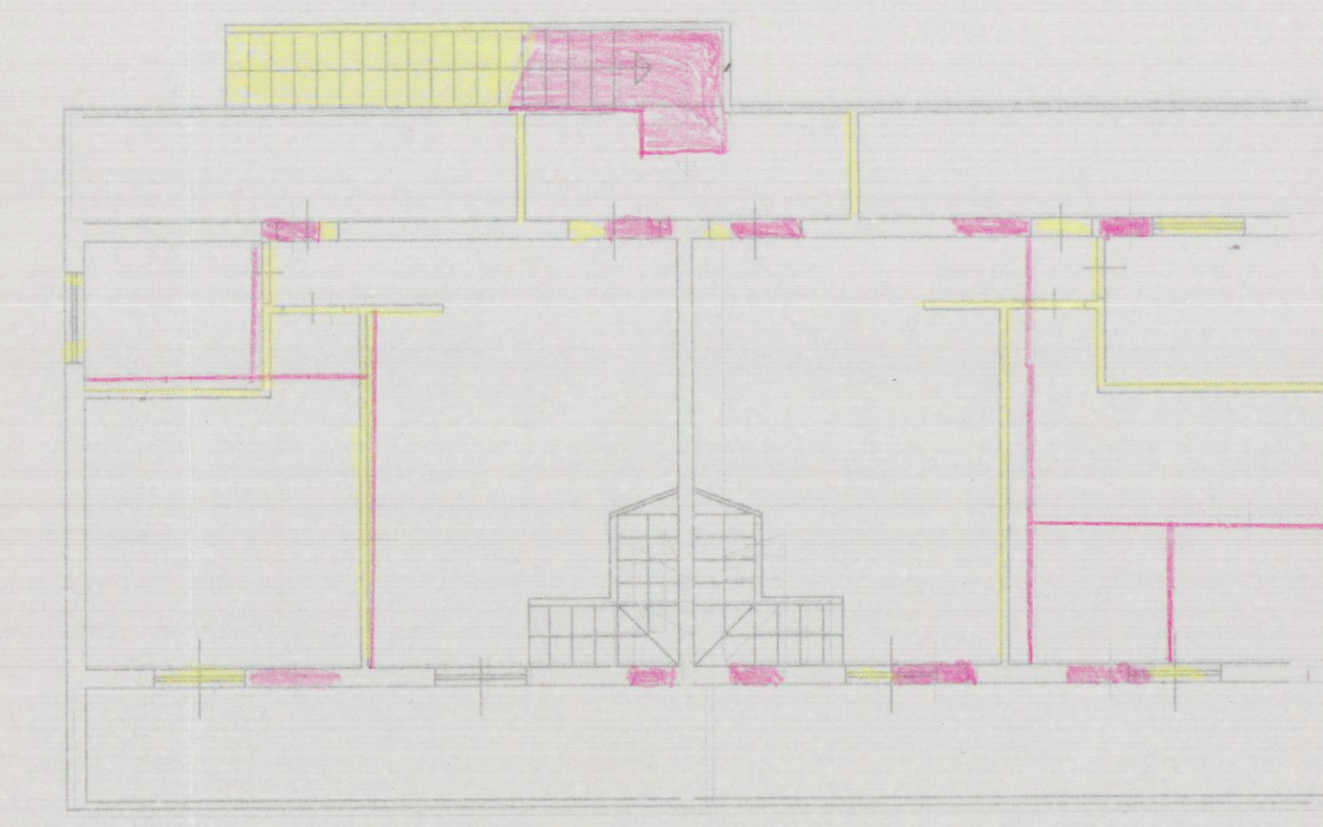


PIANO SOTTOTETO

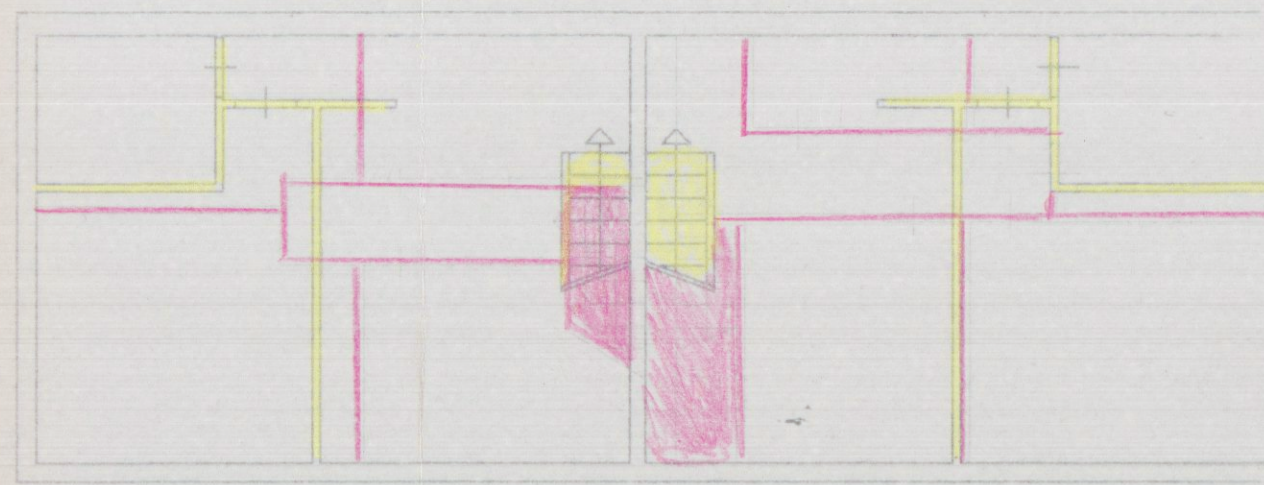


PIANO INTERRATO

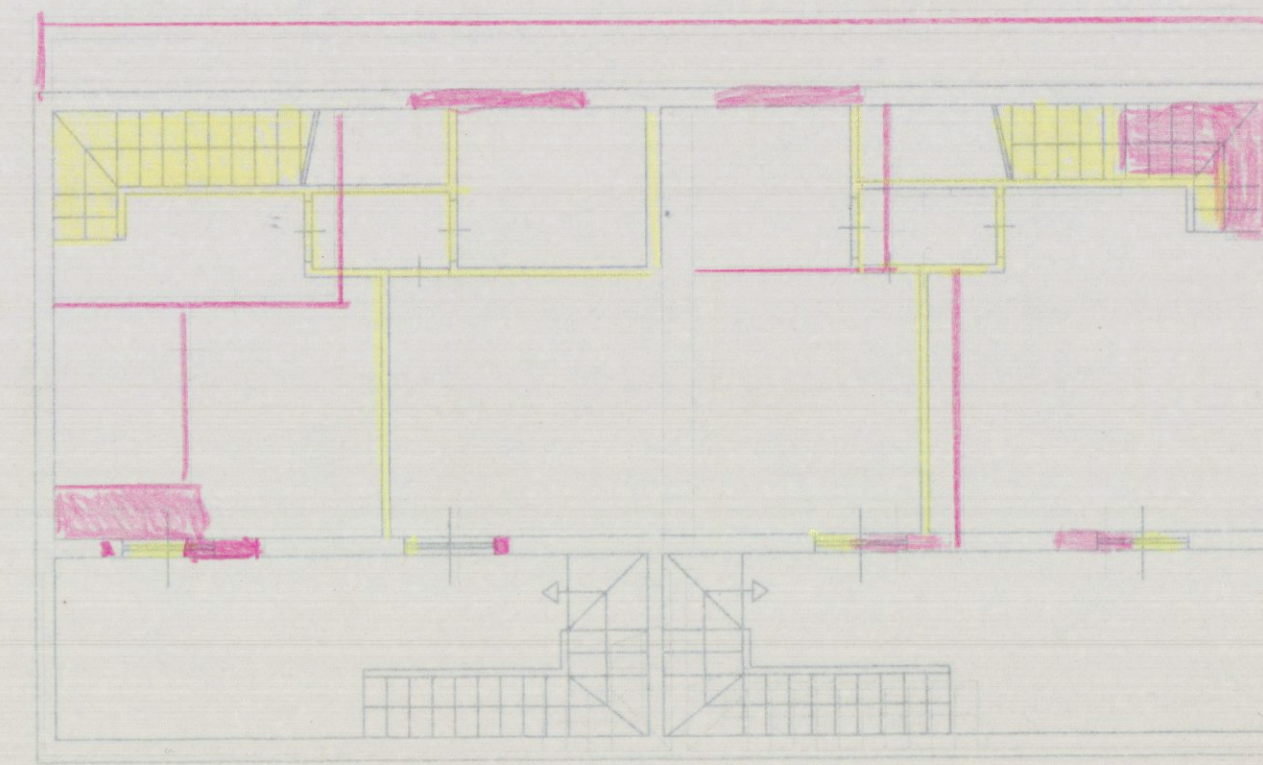

PIANTA COPERTURA

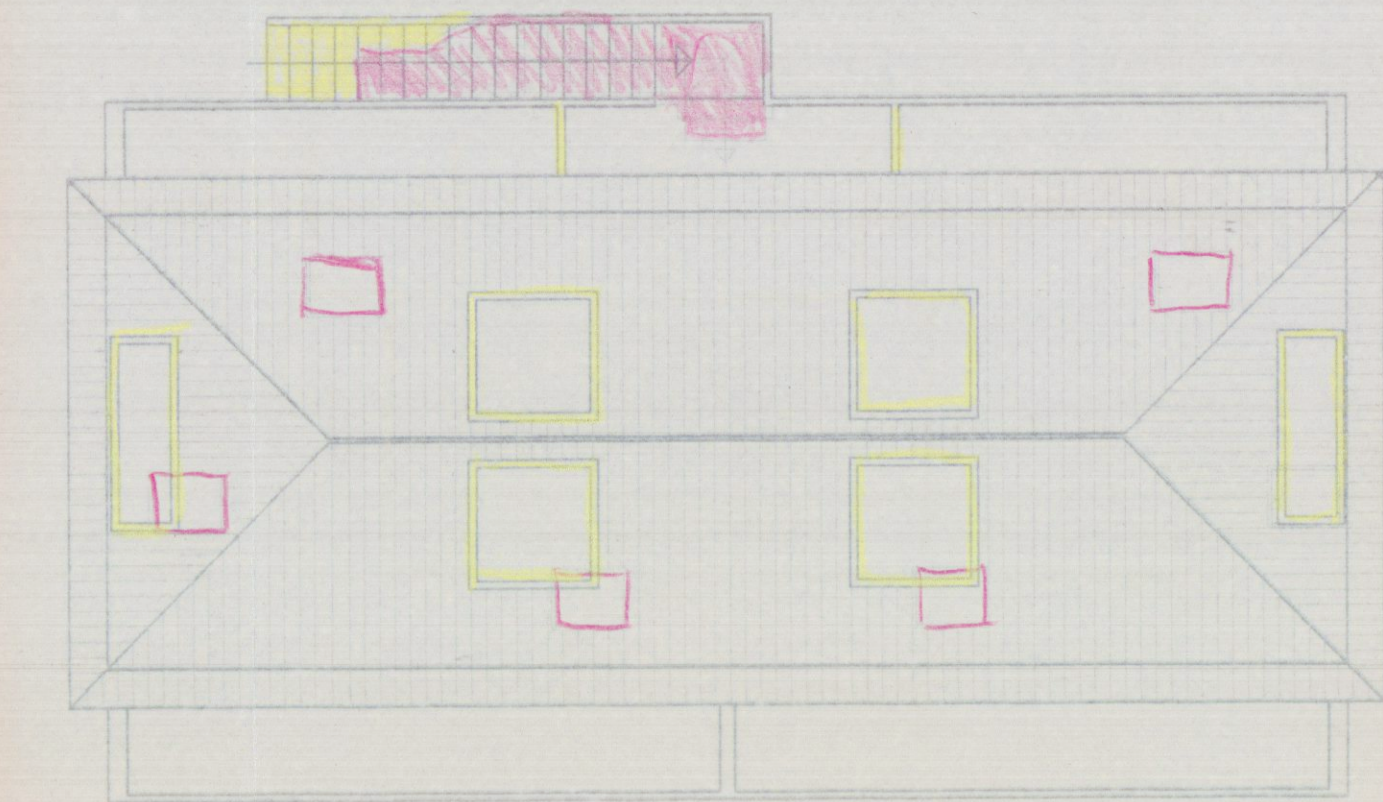


PROSPETTO EST

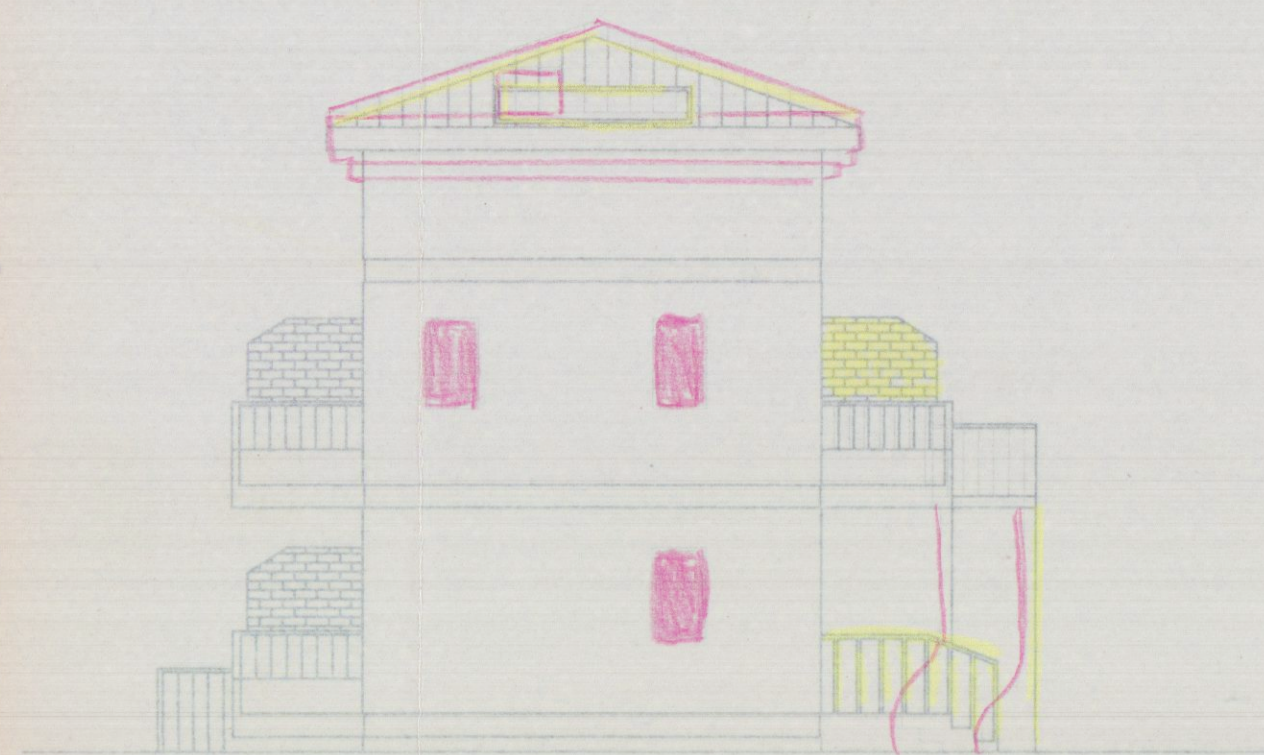


SEZIONE A - A




PROSPETTO NORD

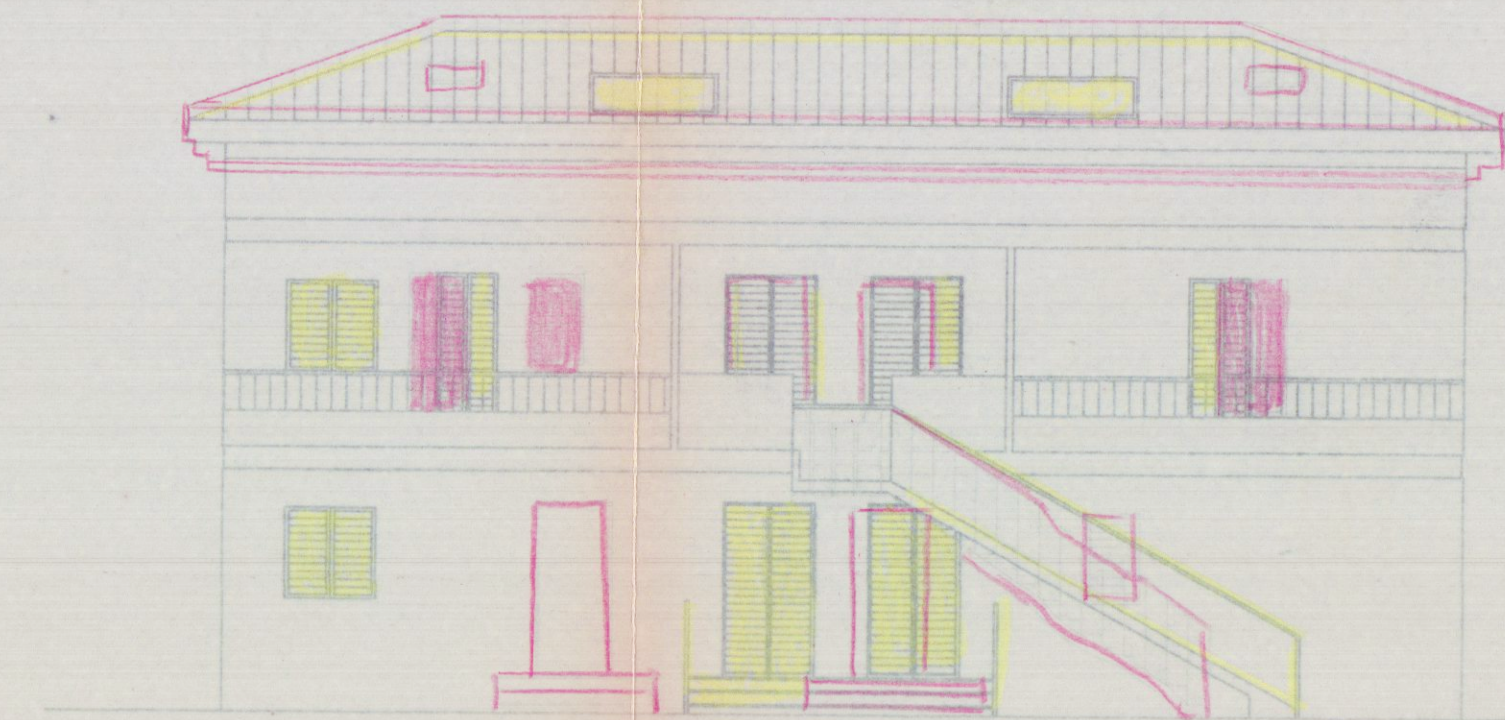

PROSPETTO OVEST

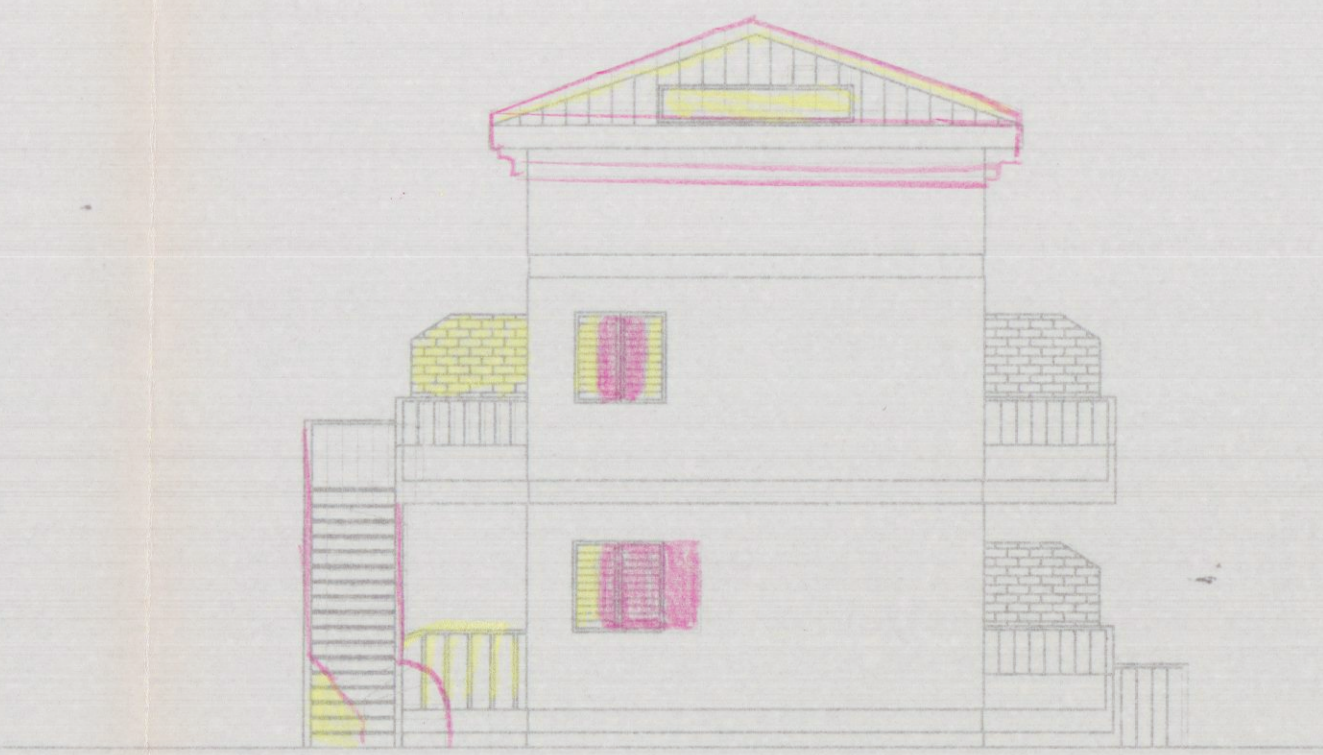

PROSPETTO SUD

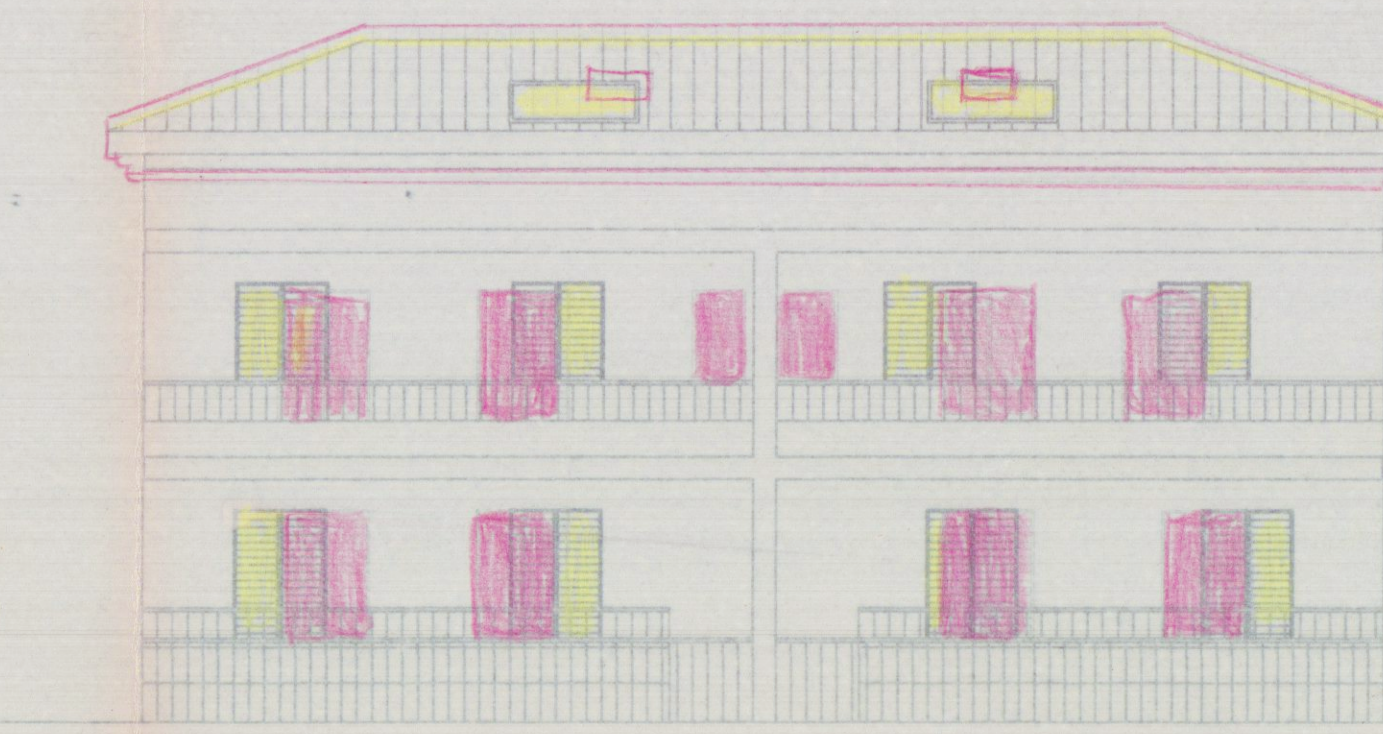

SEZIONE B - B

