
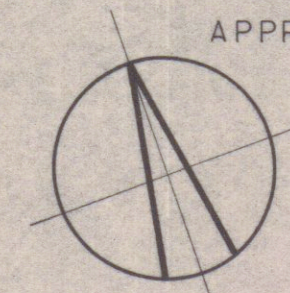


IMMOBILIARE PARADISO S.P.A.

PARADISO CARRARA

STRADA DEL P.R.G.

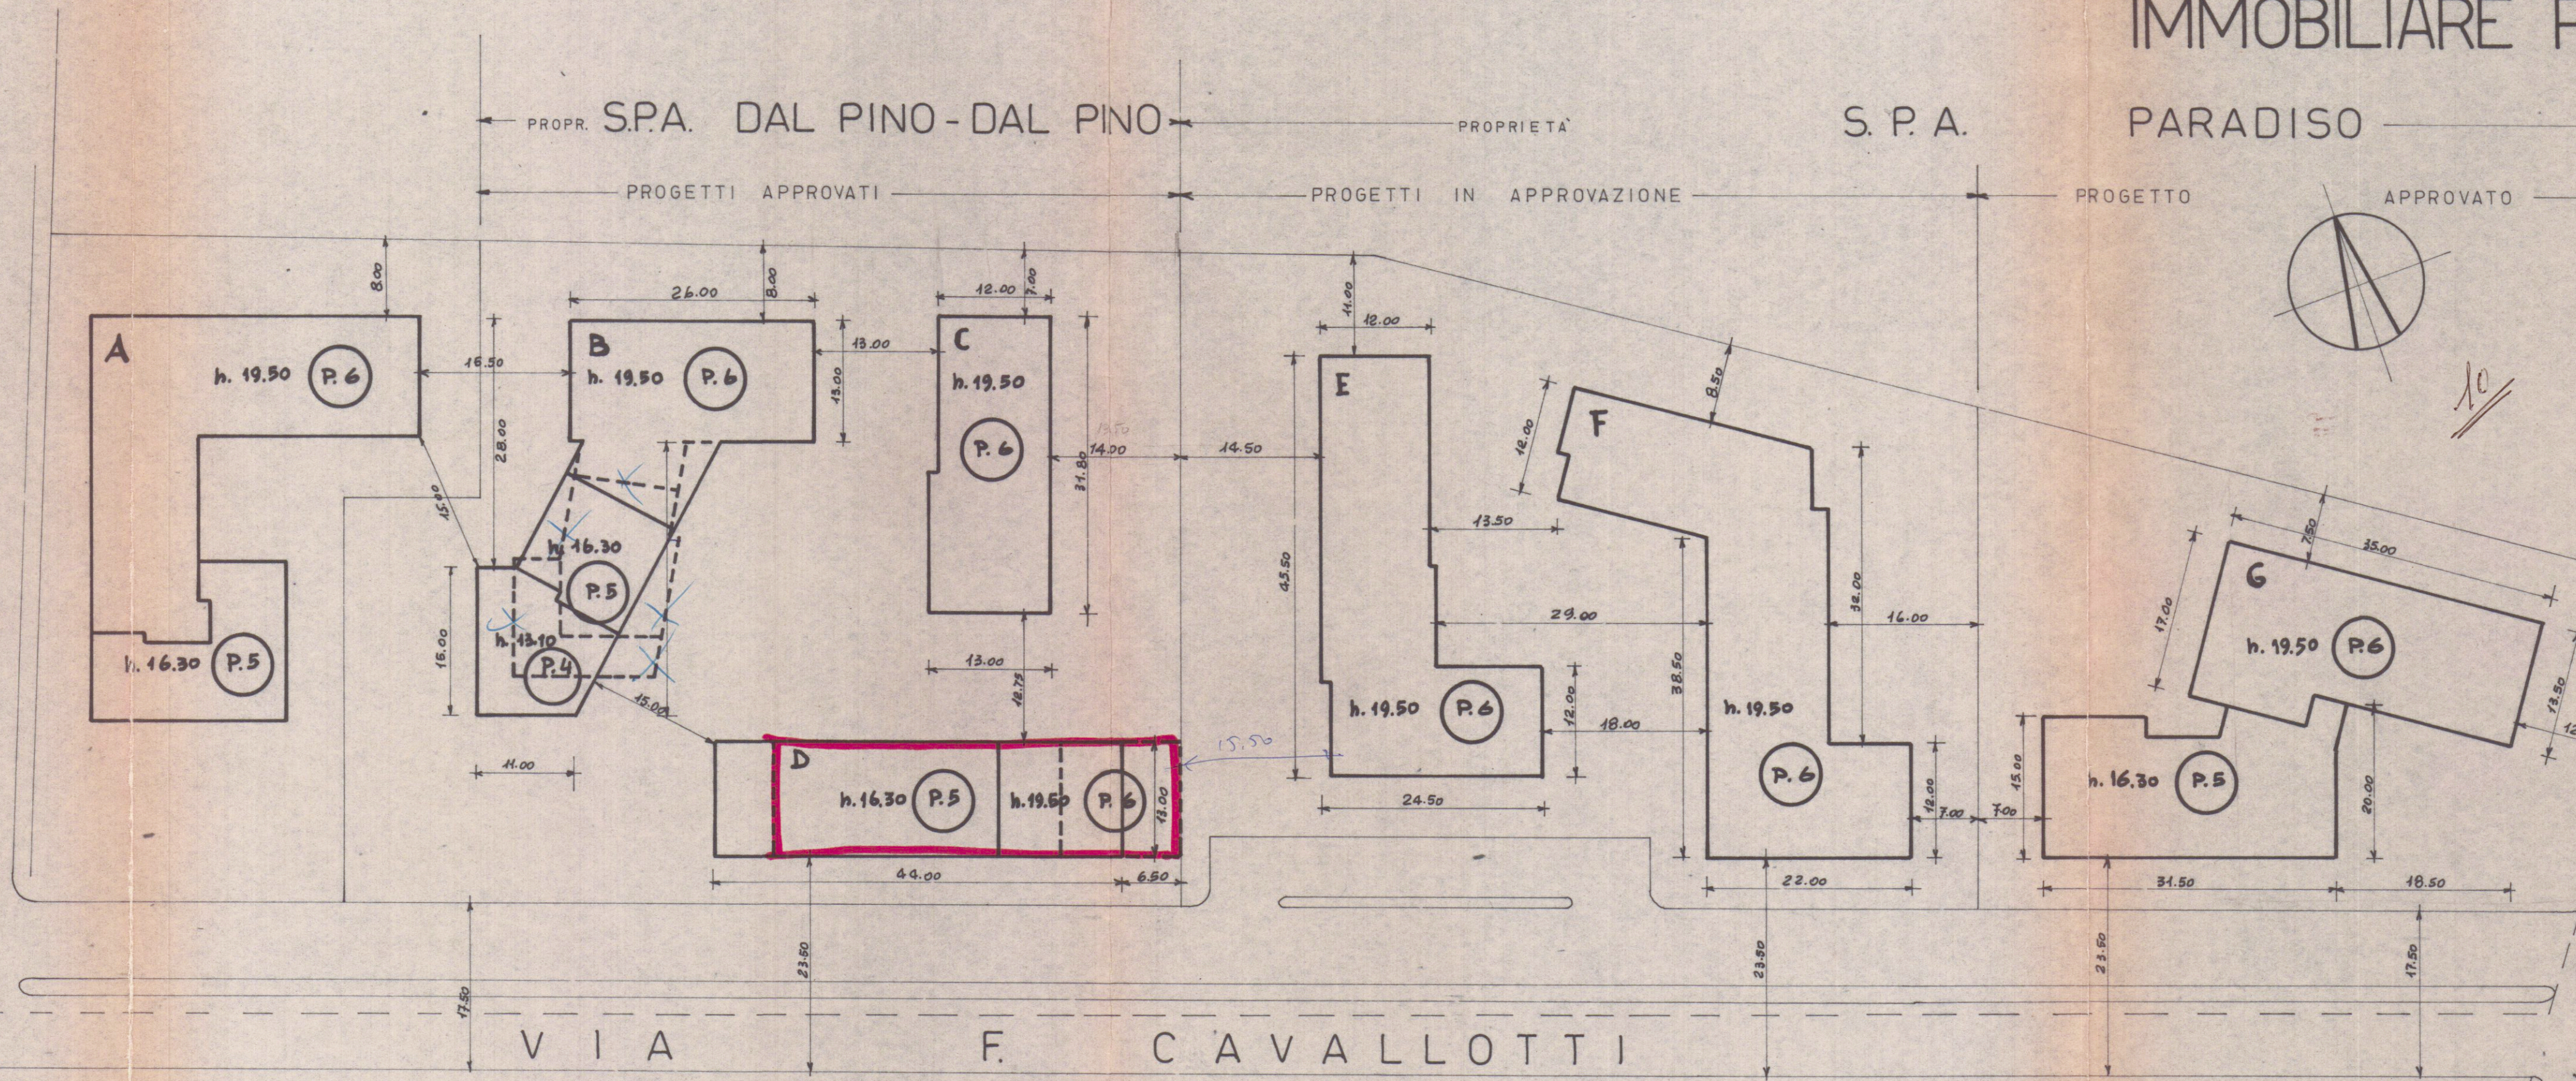

FABR D
APPROVATO
16 APR. 1969
CONTROLLATO
TECNICO

Approvato dal Sindaco alle condizioni indicate nel permesso di costruire
No. 550 del 16-4-1969

L'ING. CAPO
[Signature]



PARADISO S.p.A.
L'Amministratore Unico
DAL PINO - DAL PINO S.p.A.
L'Amministratore Unico

Dott. Arch. Lucio Grandi