

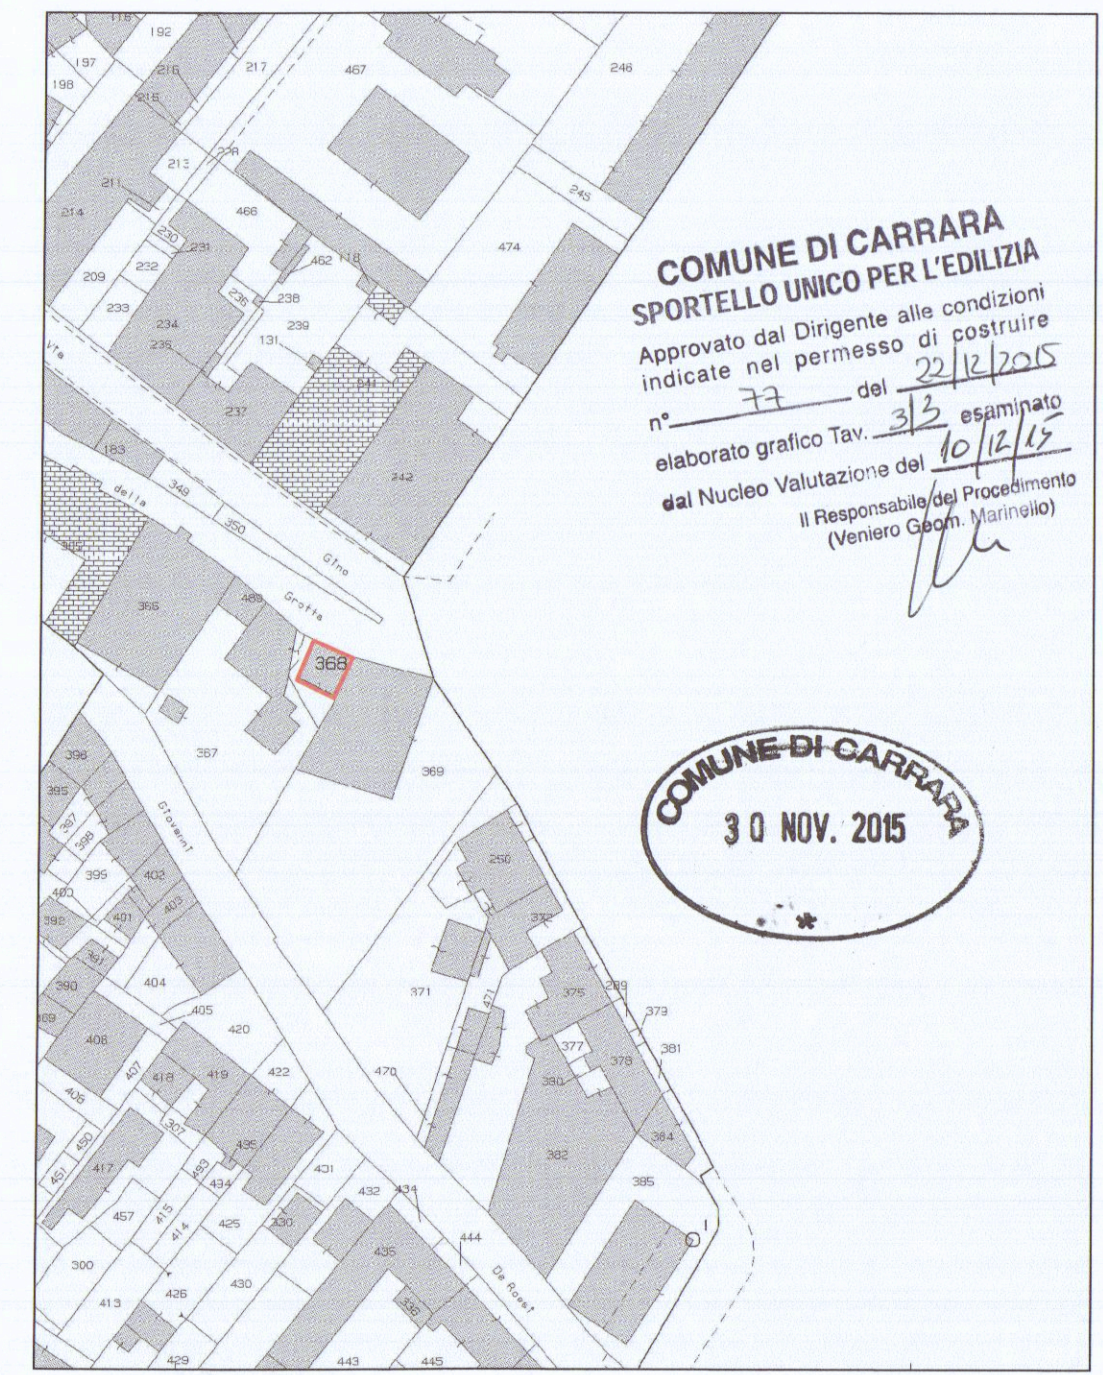



APPROVATO

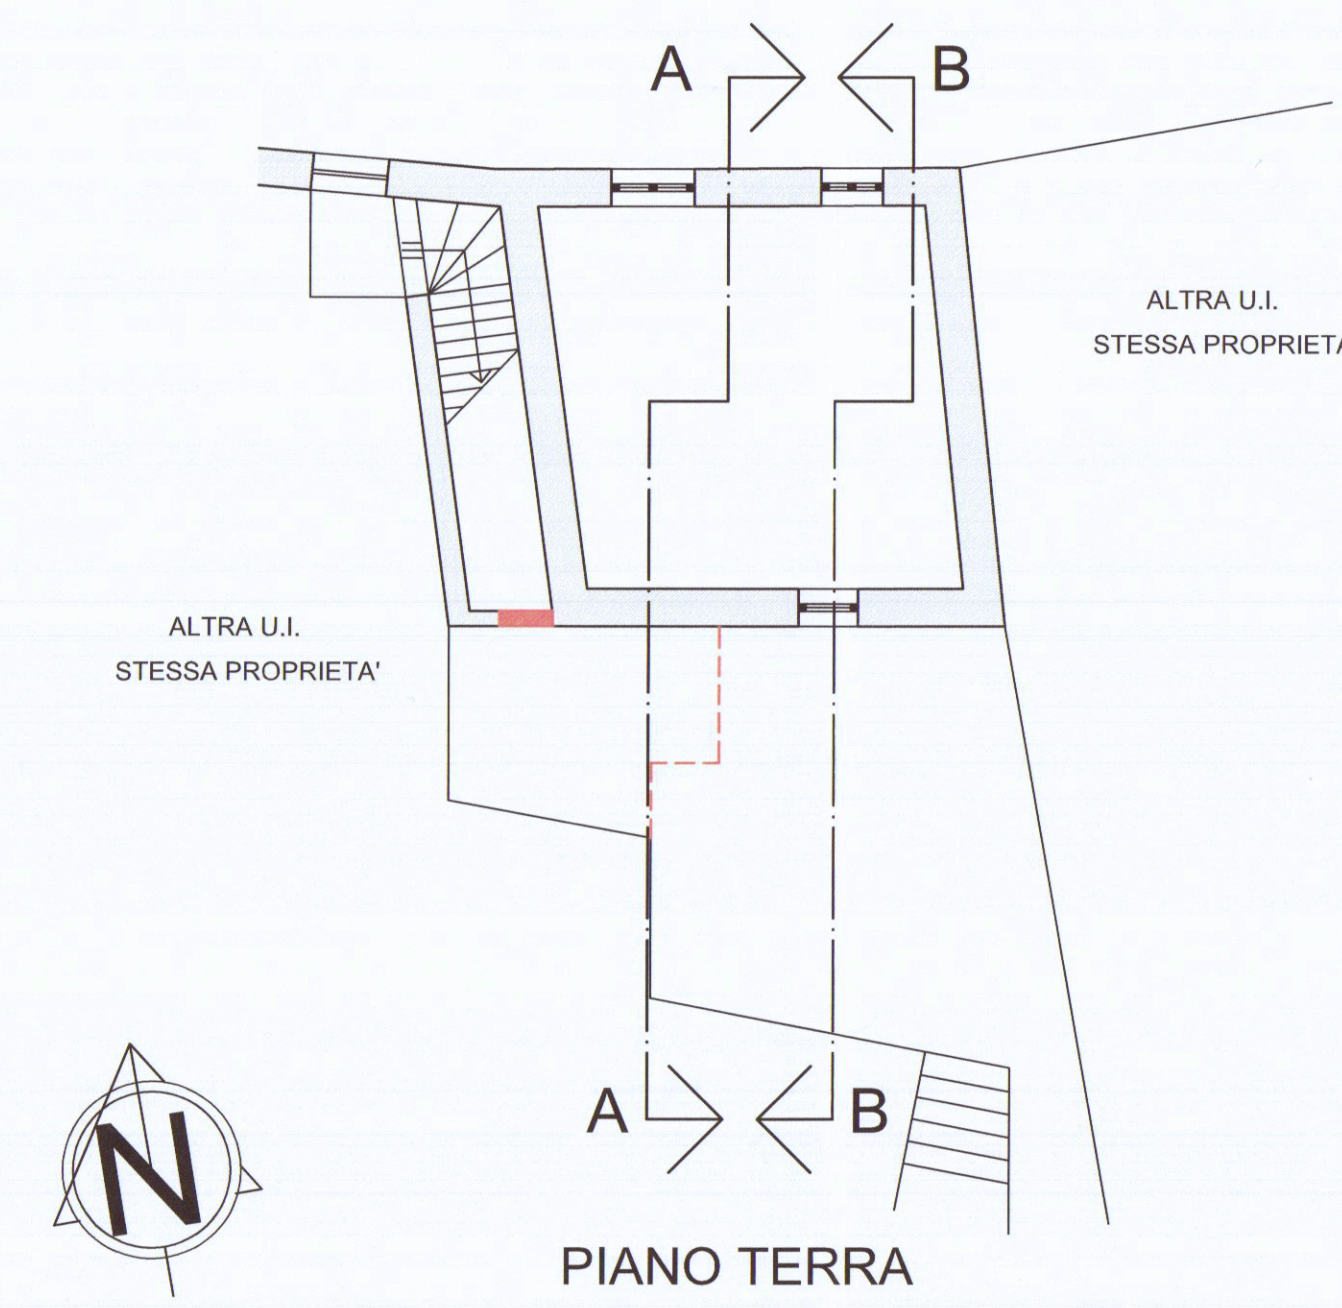


estratto di mappa Fg. 92 mapp. 368 sub. 2
scala 1:1000

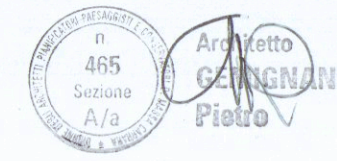


PIANO TERRA

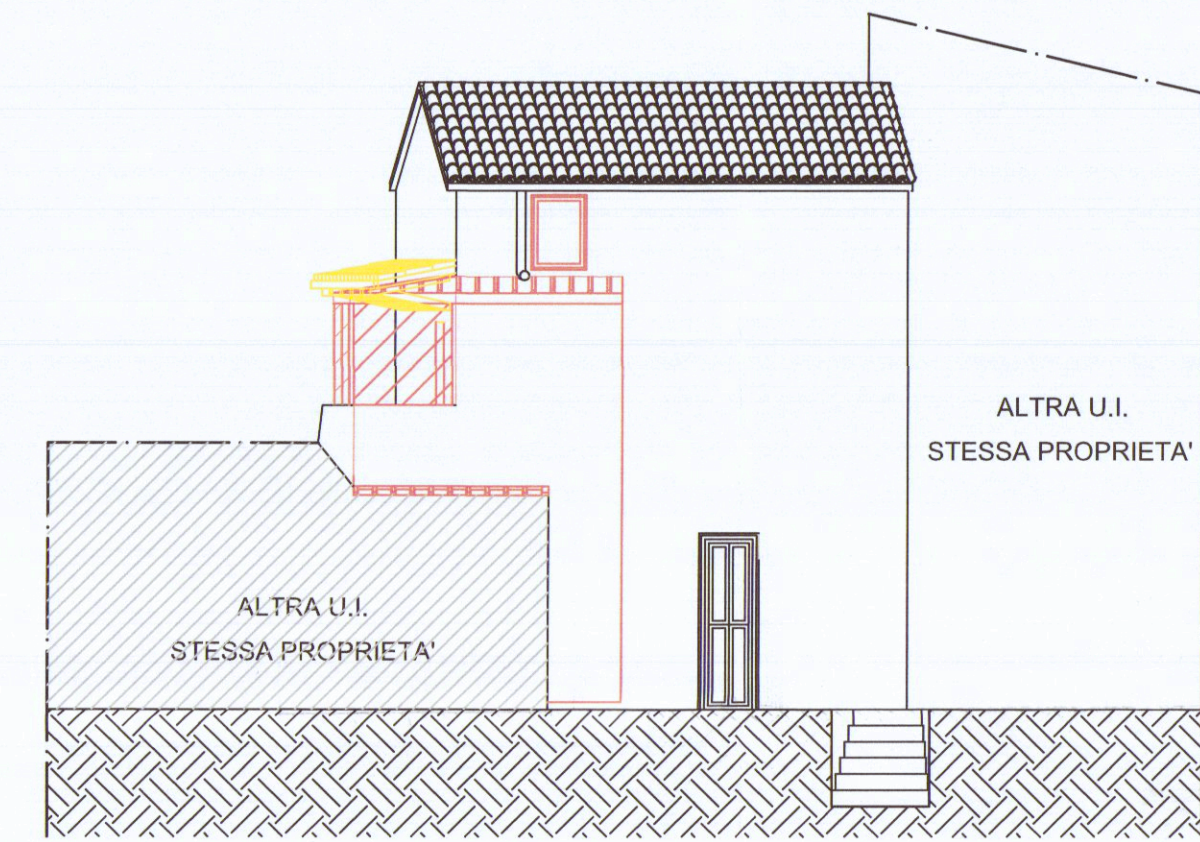


PROSPETTO SUD OVEST

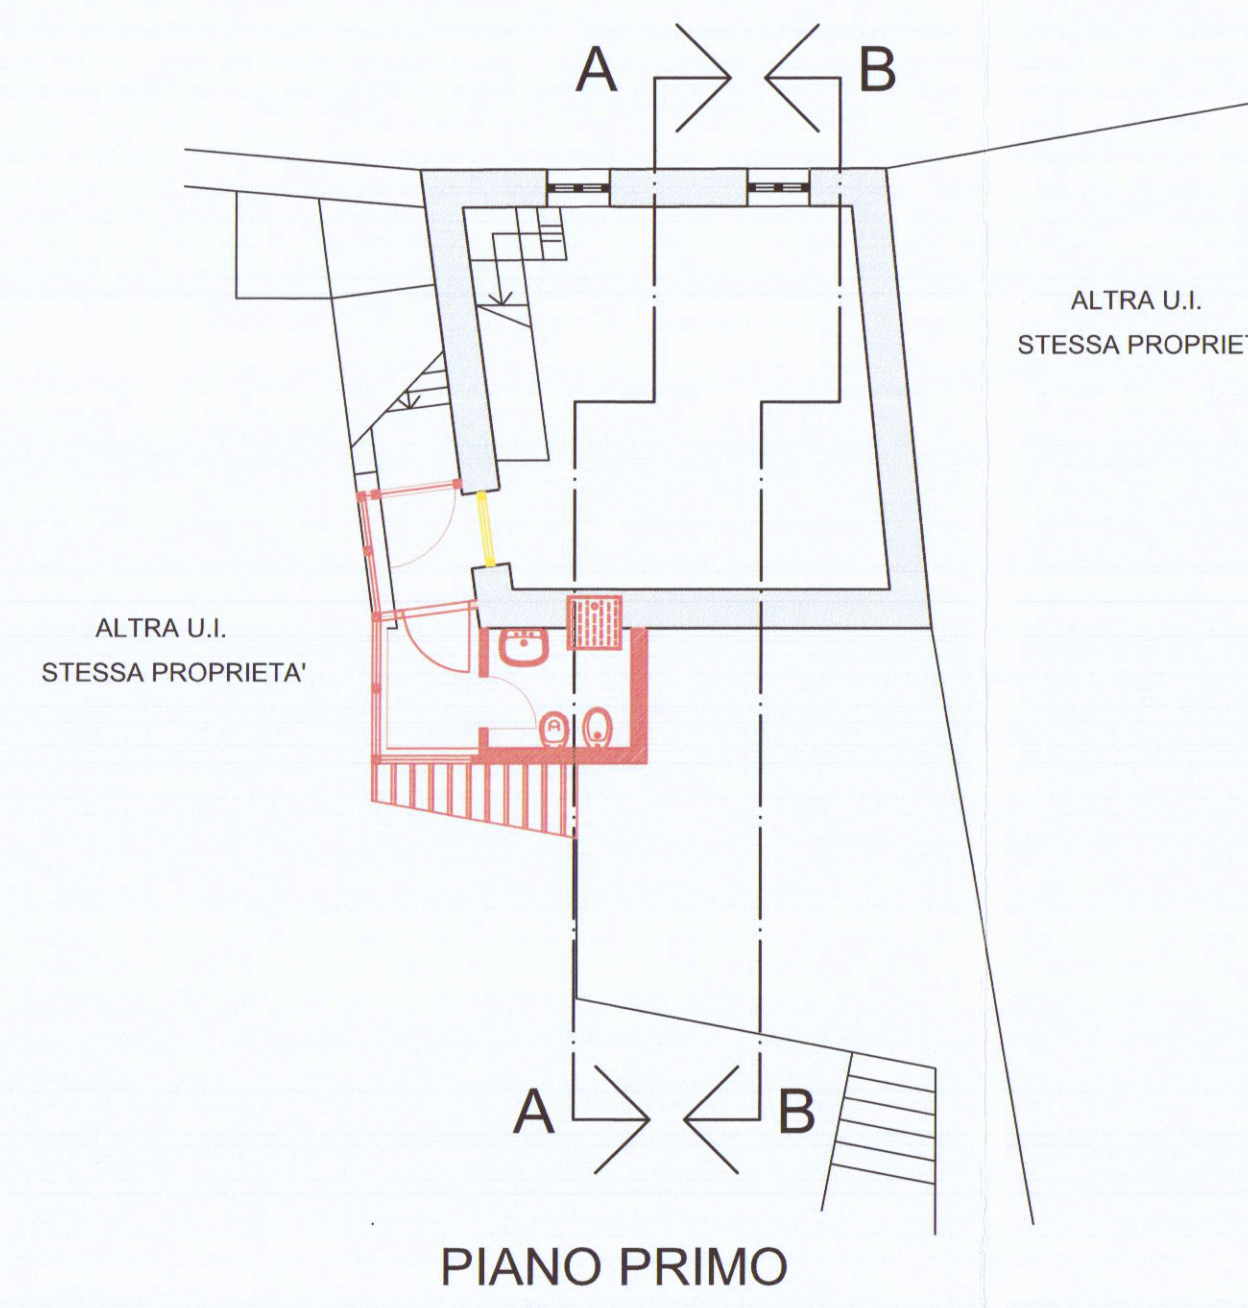


PIANO PRIMO

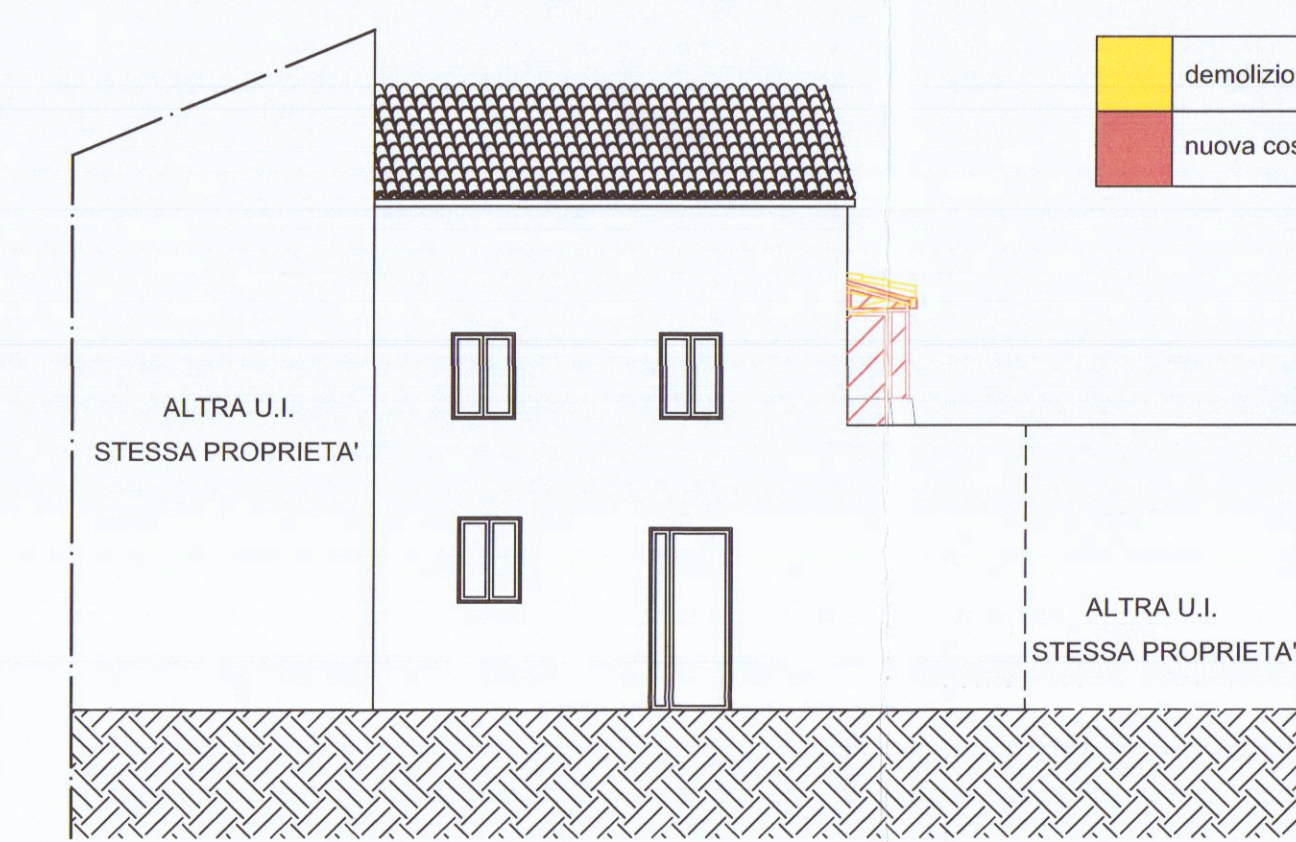


PROSPETTO NORD EST

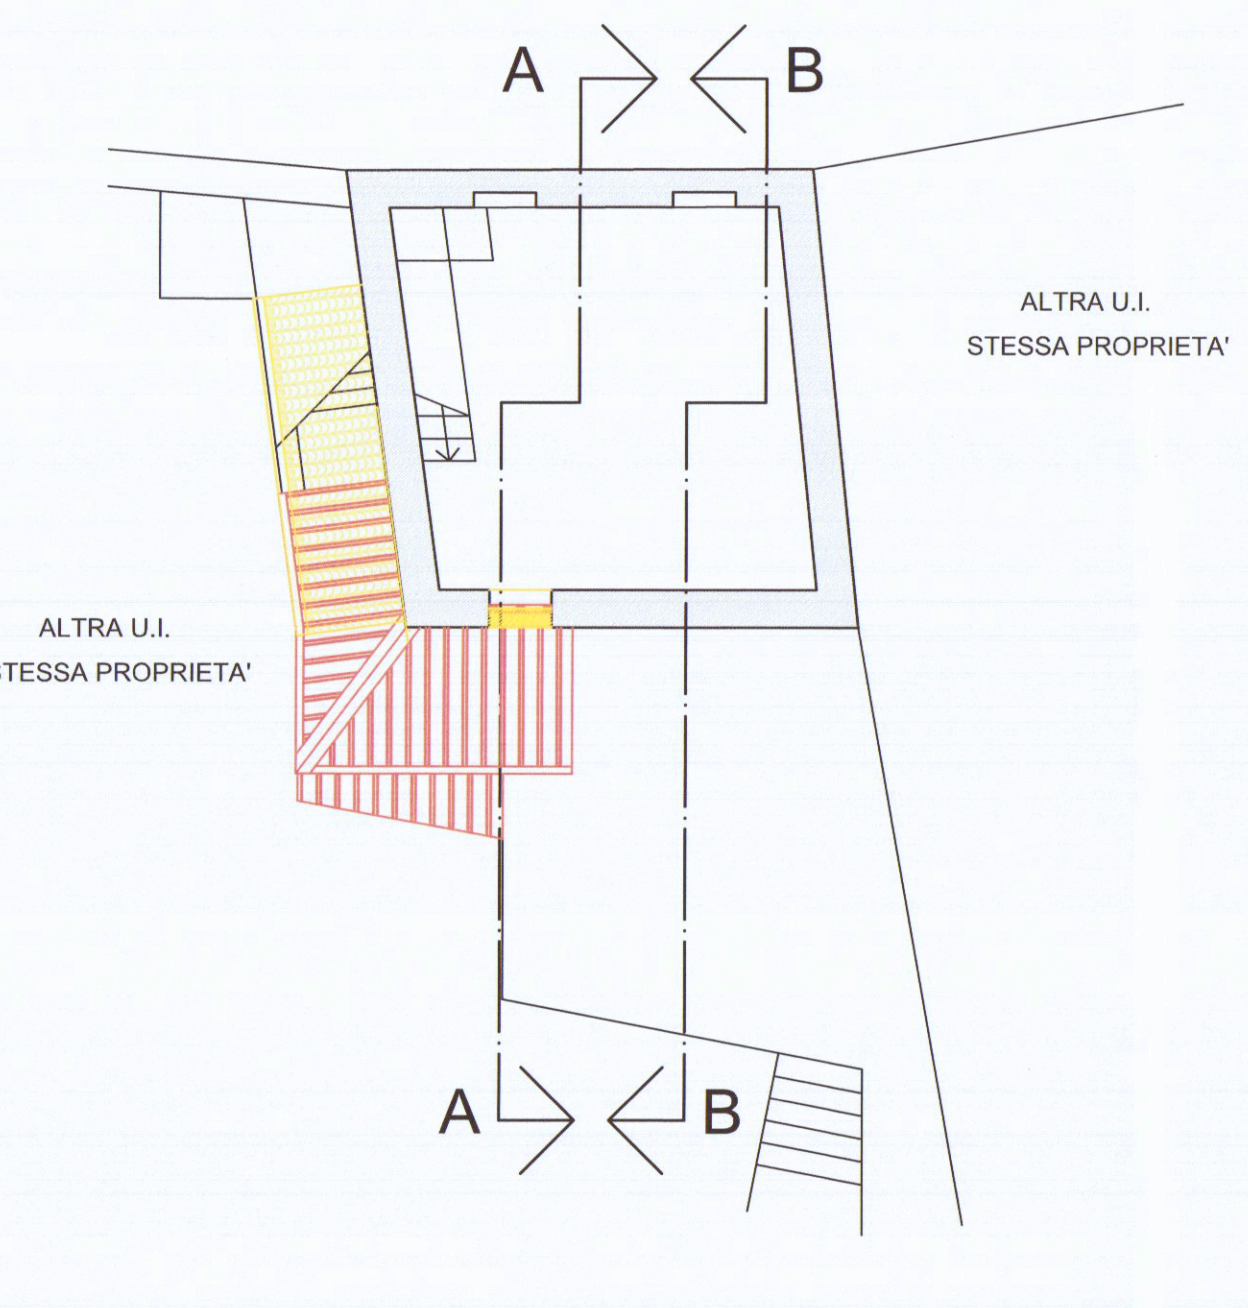


COPERTURA

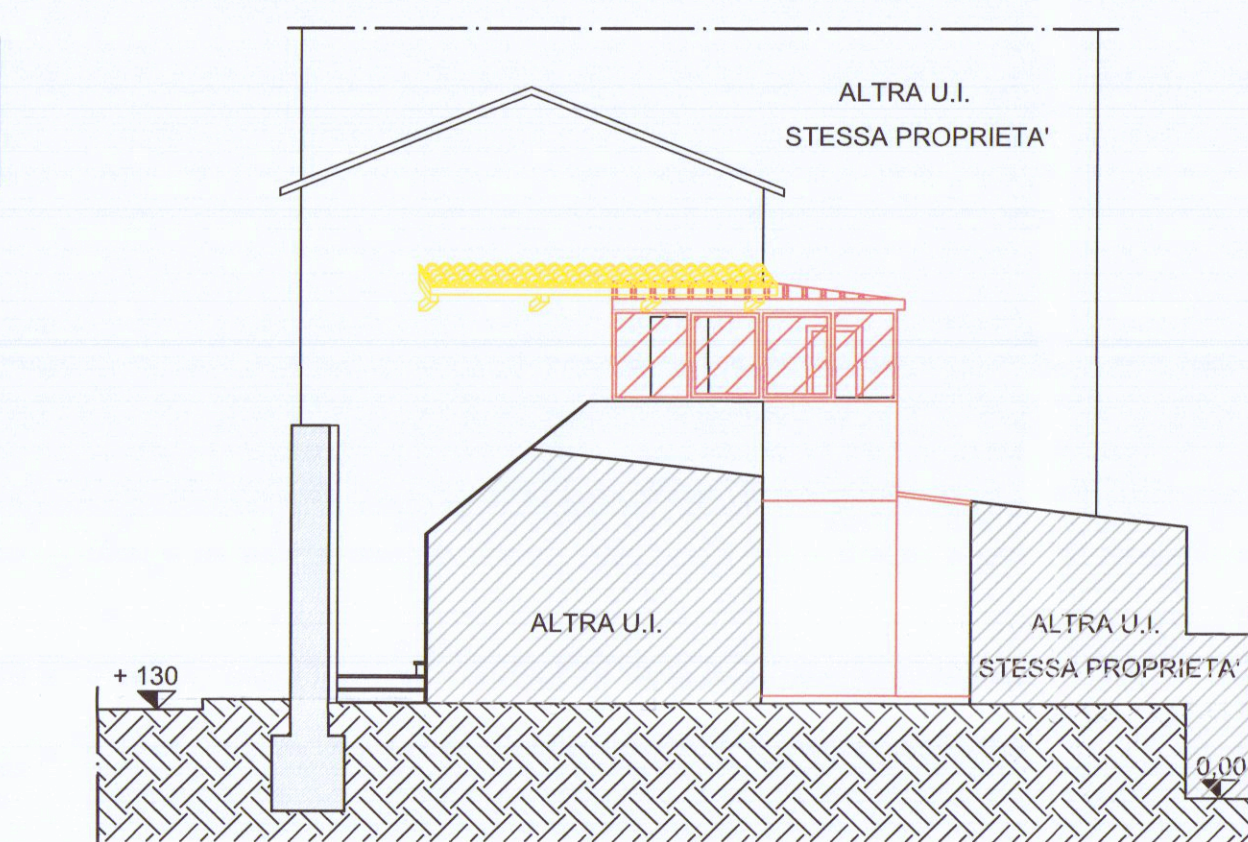

PROSPETTO OVEST

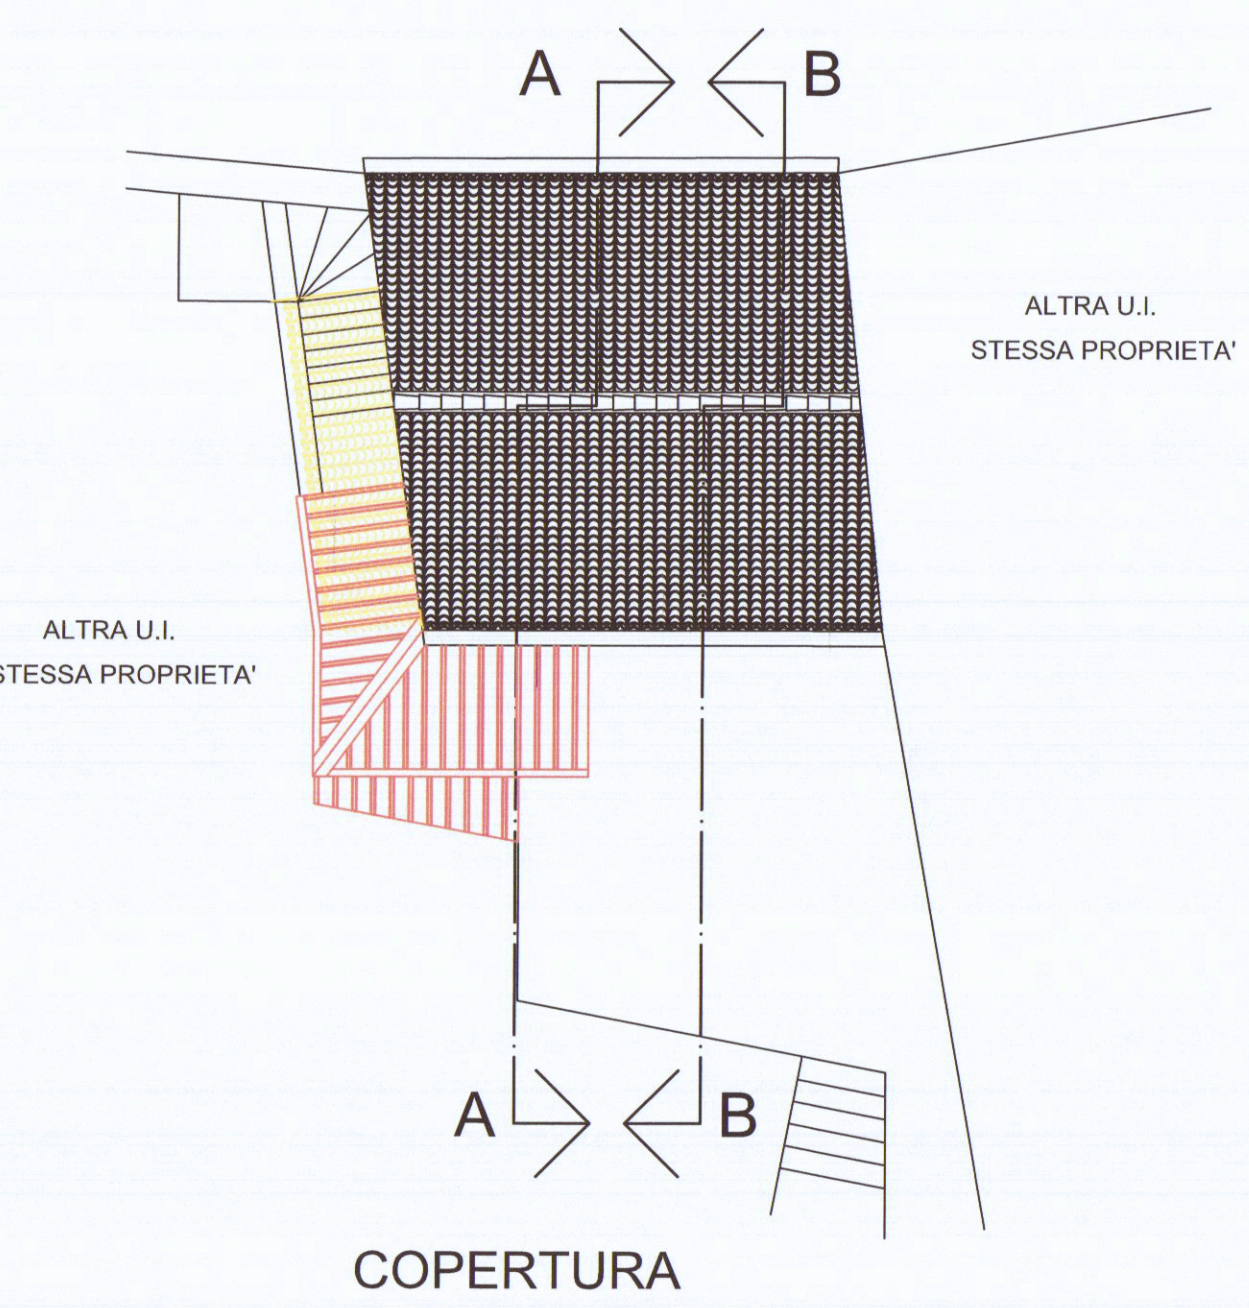

SEZIONE A-A

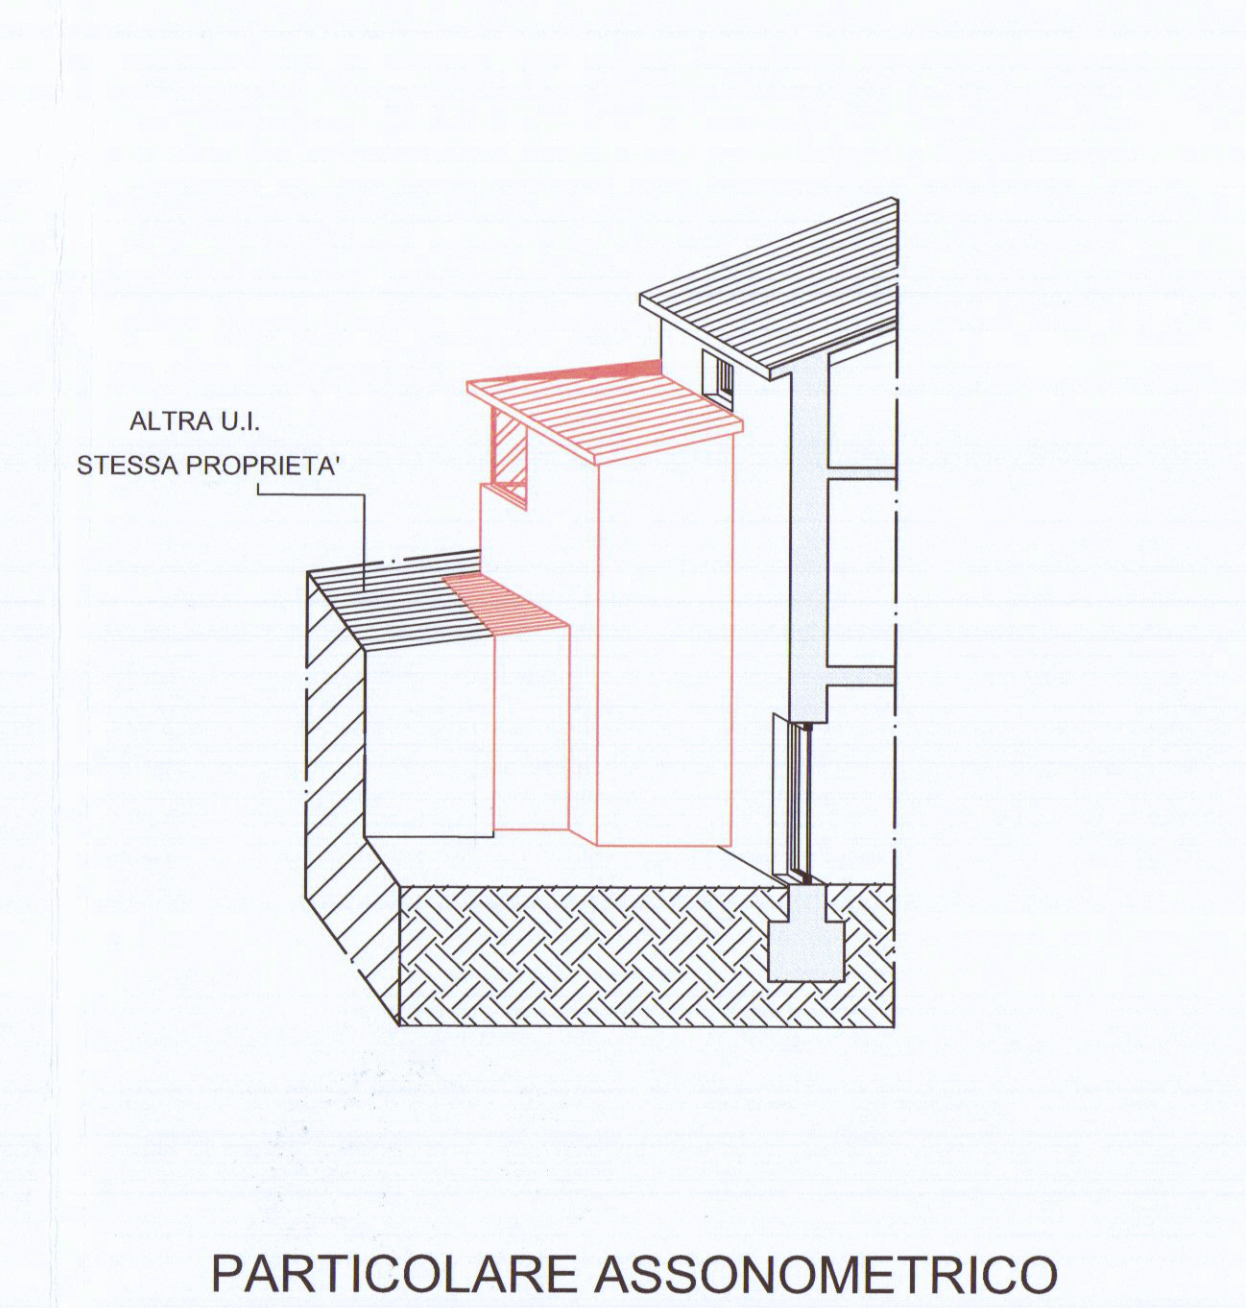

SEZIONE B-B

PARTICOLARE ASSONOMETRICO